
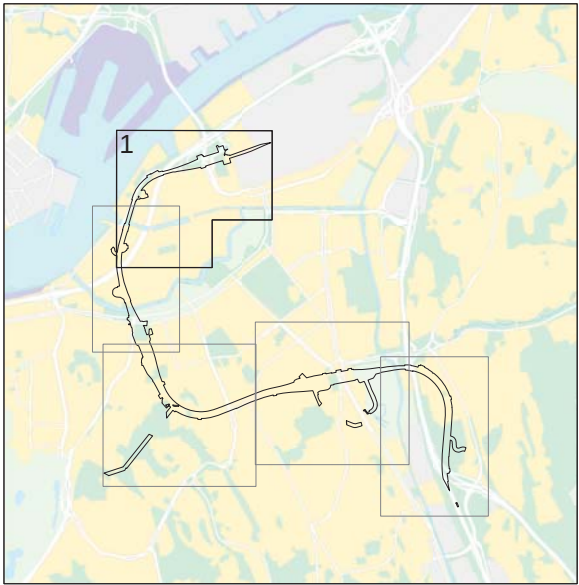


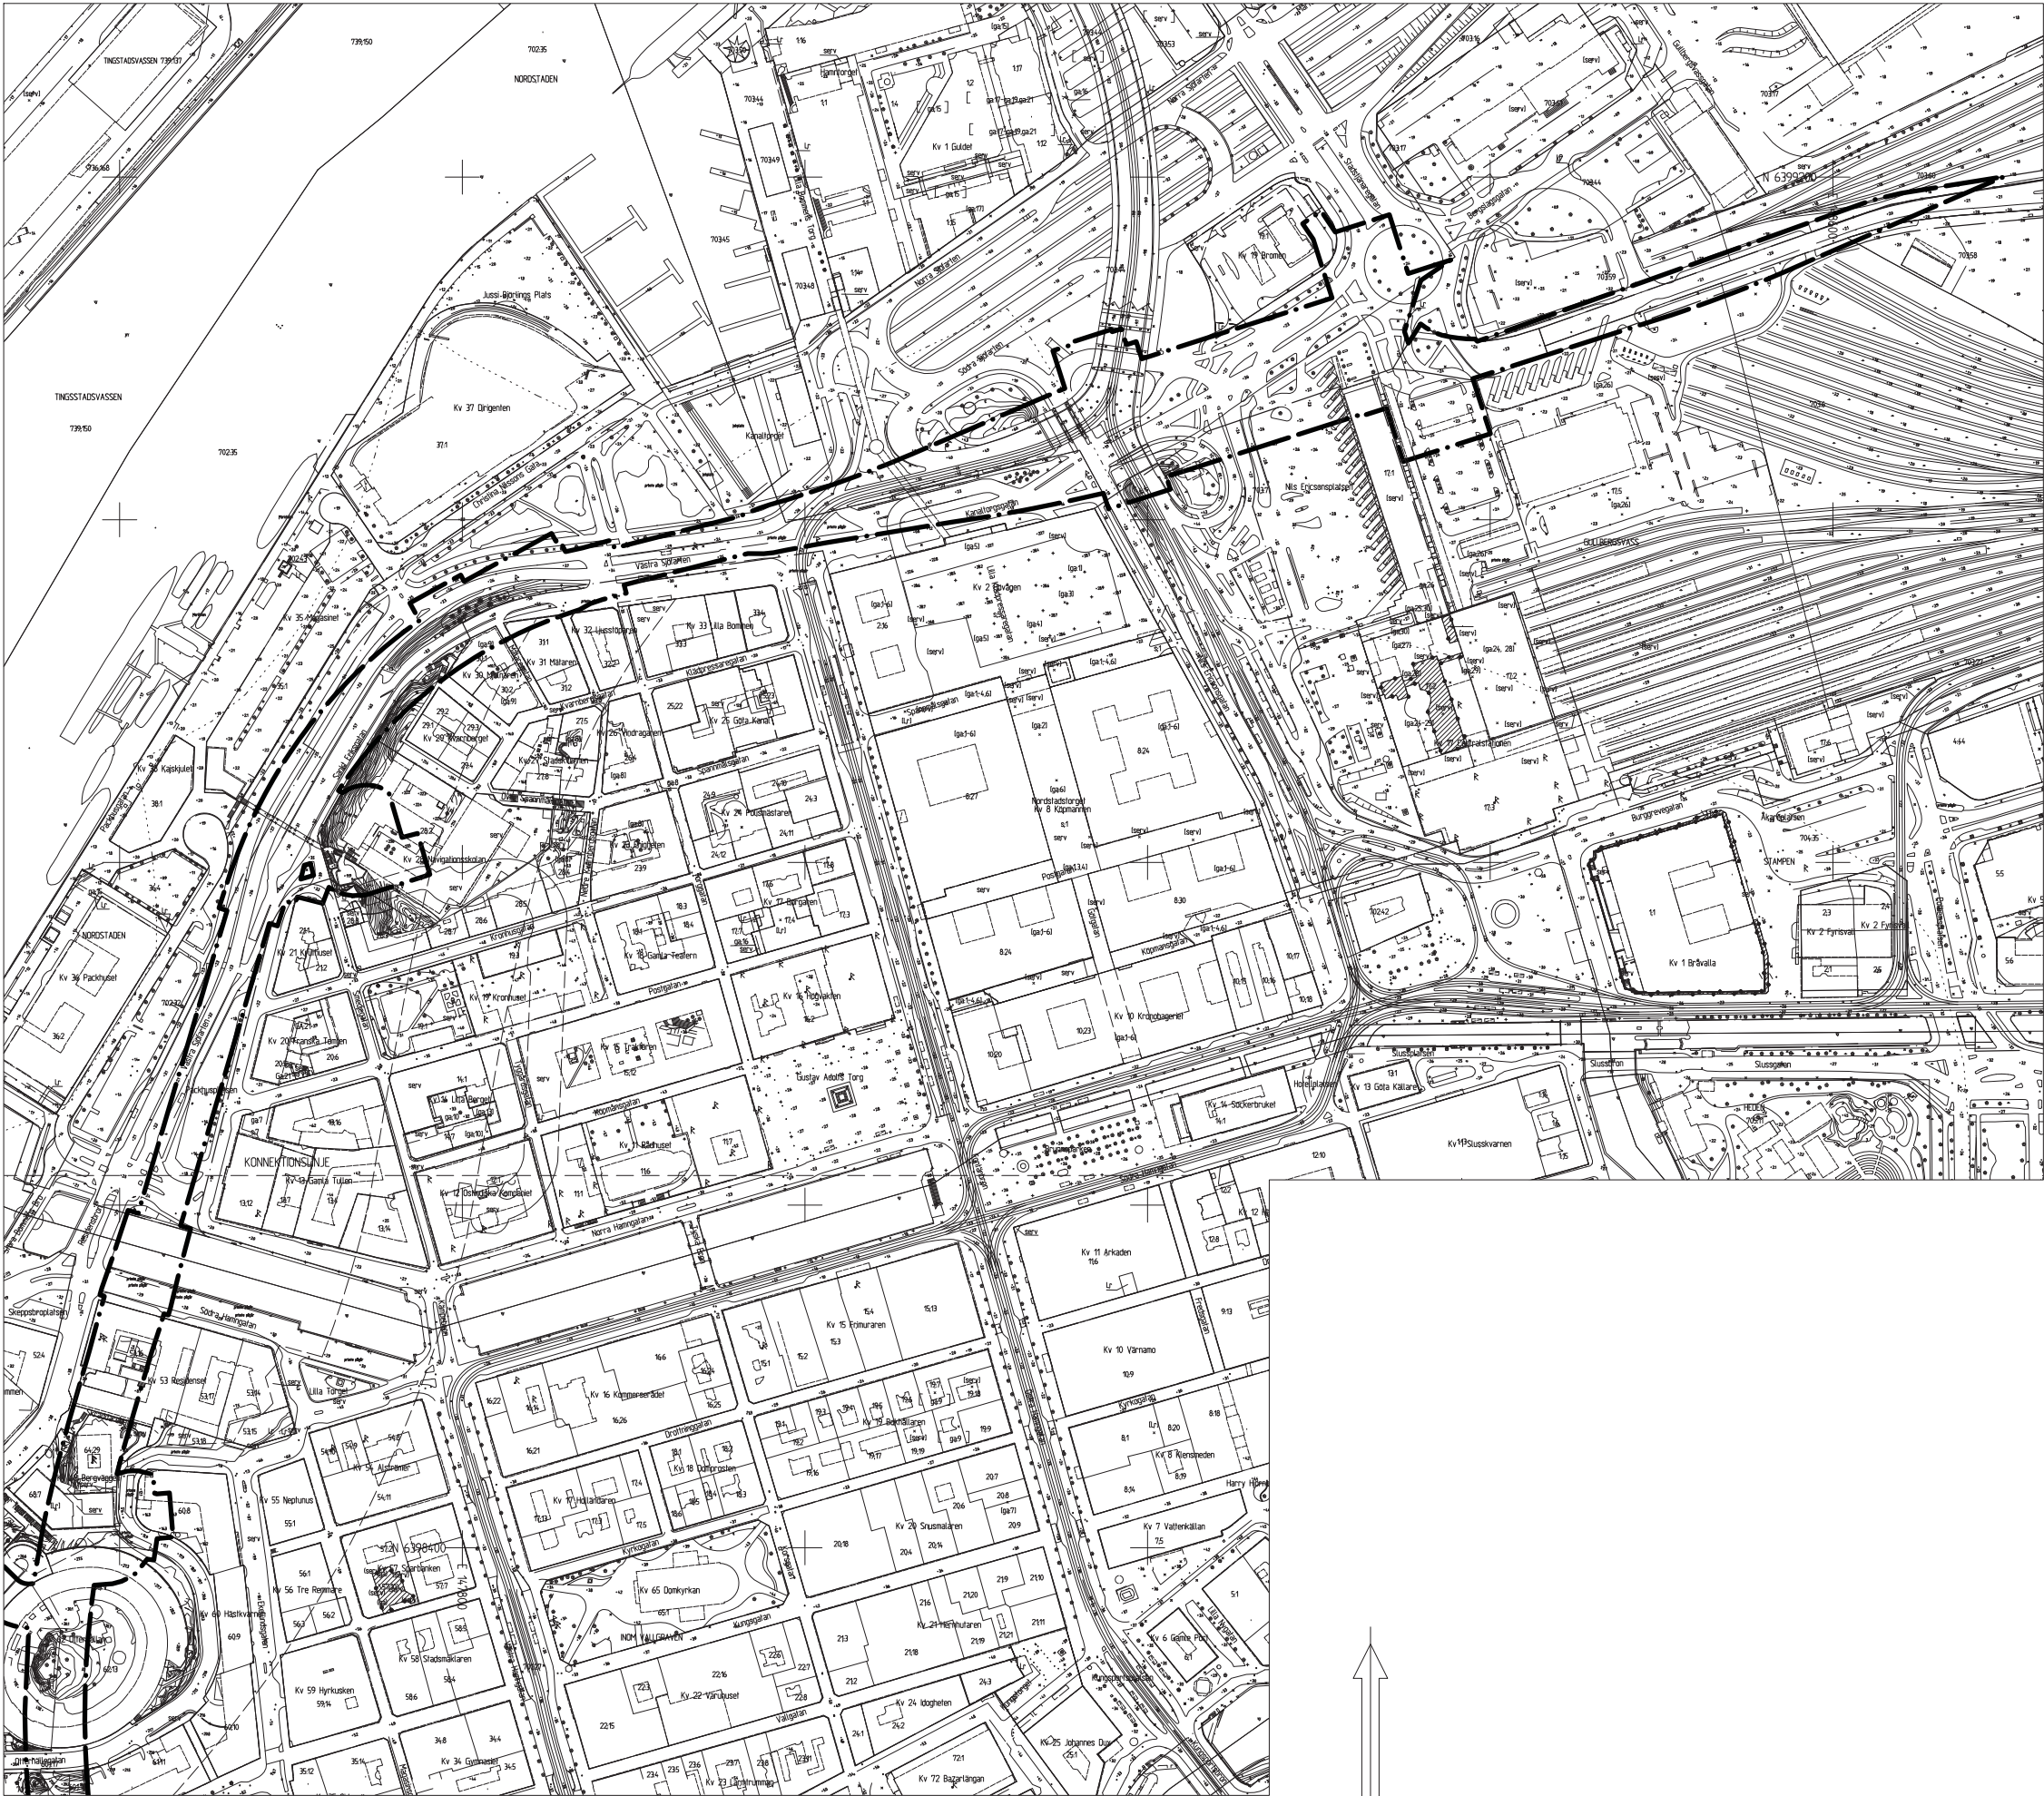

ÖVERSIKTSBILD

- BETECKNINGAR**
- Gräns för område där tillägg till planbestämmelser ska gälla
 - Användningsgräns som behålls
 - Befintlig byggnad, takkontur resp. fasadliv



Göteborgs Stad
Stadsbyggnadskontoret

Ändring av detaljplaner för
**JÄRNVÄGSTUNNELN VÄSTLÄNKEN MELLAN
GULLBERGSSVASS OCH ALMEDAL**
inom stadsdelarna Gullbergsvass, Nordstaden,
Inom Vallgraven, Pustervik, Haga, Vasastaden, Landala,
Annedal, Guldheden, Lorensberg, Bö och Skår i Göteborg

Göteborg 2014-11-25, rev 2015-09-29

Birgitta Löf
Planchef

Filip Siewertz
Planarkitekt

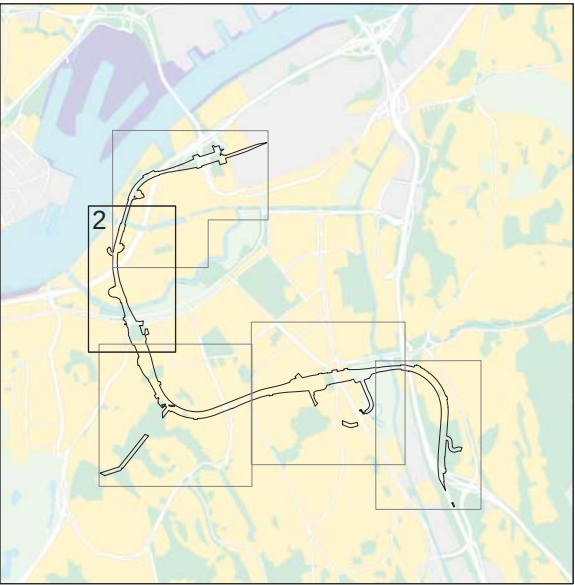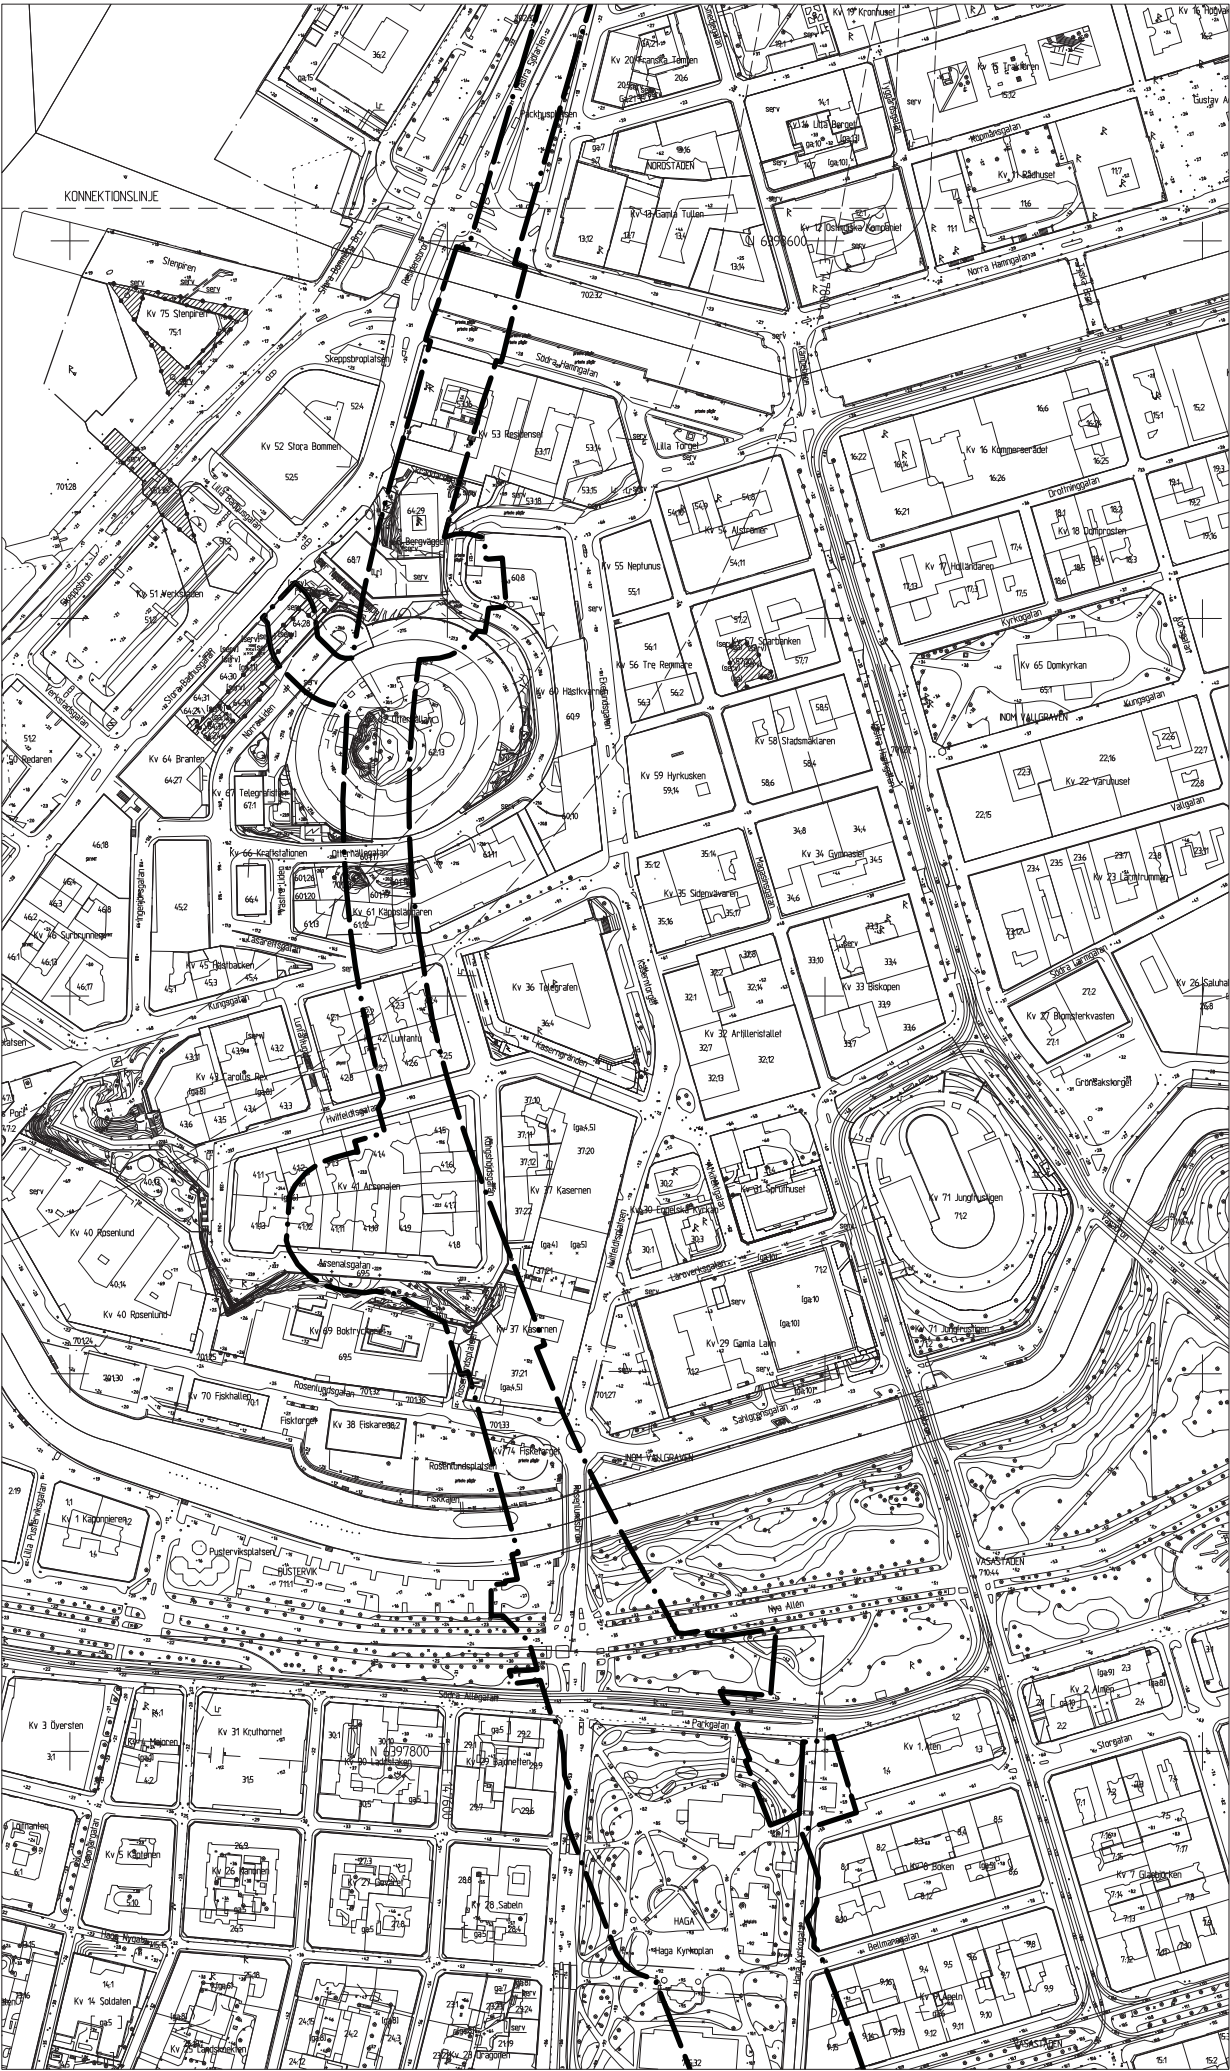

ÖVERSIKTSBILD

- BETECKNINGAR
- Gräns för område där tillägg till planbestämmelser ska gälla
 - Användningsgräns som behålls
 - Befintlig byggnad, takkontur resp. fasadliv

 **Göteborgs Stad**
Stadsbyggnadskontoret

Ändring av detaljplaner för
**JÄRNVÄGSTUNNELN VÄSTLÄNKEN MELLAN
GULLBERGSSVASS OCH ALMEDAL**
inom stadsdelarna Gullbergsvass, Nordstaden,
Inom Vallgraven, Pustervik, Haga, Vasastaden, Landala,
Annedal, Guldheden, Lorensberg, Bö och Skår i Göteborg

Göteborg 2014-11-25, rev 2015-09-29

Birgitta Löf
Planchef

Filip Siewertz
Planarkitekt

GRUNDKARTA 2 AV 5 2 -5281

20 0 100 200m


Skala 1:2000 A1 (1:4000 A3)

Cadritad av: Elisabet Wästlund



Skala 1:2000 A1 (1:4000 A3)

Cadritad av: Elisabet Wästlund

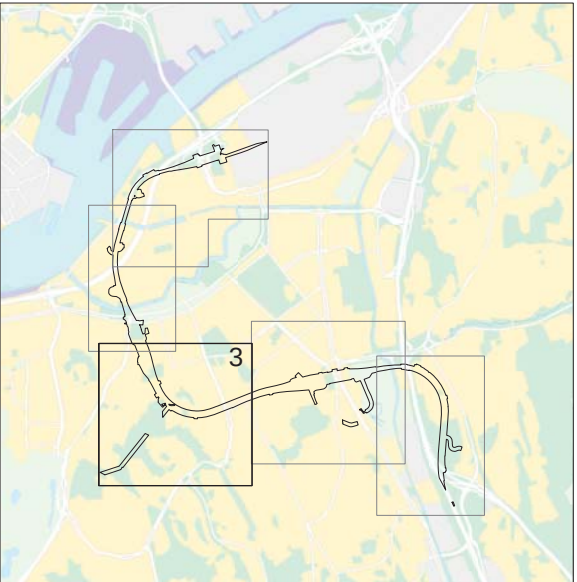

ÖVERSIKTSBILD

- BETECKNINGAR
- Gräns för område där tillägg till planbestämmelser ska gälla
 - Användningsgräns som behålls
 - Befintlig byggnad, takkontur resp. fasadliv



Göteborgs Stad
Stadsbyggnadskontoret

Ändring av detaljplaner för
**JÄRNVÄGSTUNNELN VÄSTLÄNKEN MELLAN
GULLBERGSSVASS OCH ALMEDAL**
inom stadsdelarna Gullbergsvass, Nordstaden,
Inom Vallgraven, Pustervik, Haga, Vasastaden, Landala,
Annedal, Guldheden, Lorensberg, Bö och Skår i Göteborg

Göteborg 2014-11-25, rev 2015-09-29

Birgitta Löf
Planchef

Filip Siewertz
Planarkitekt

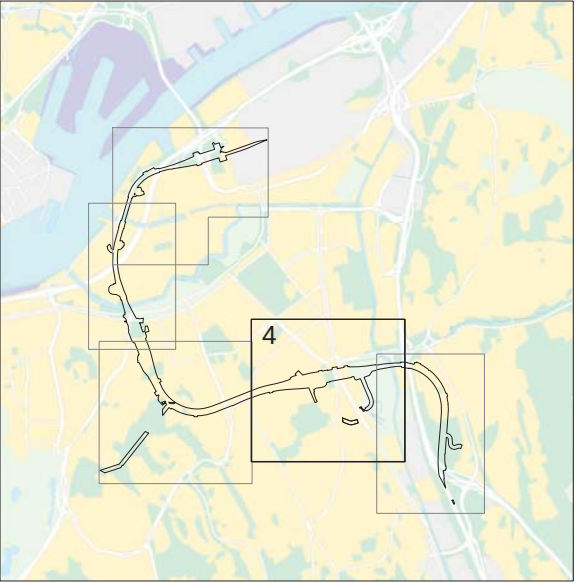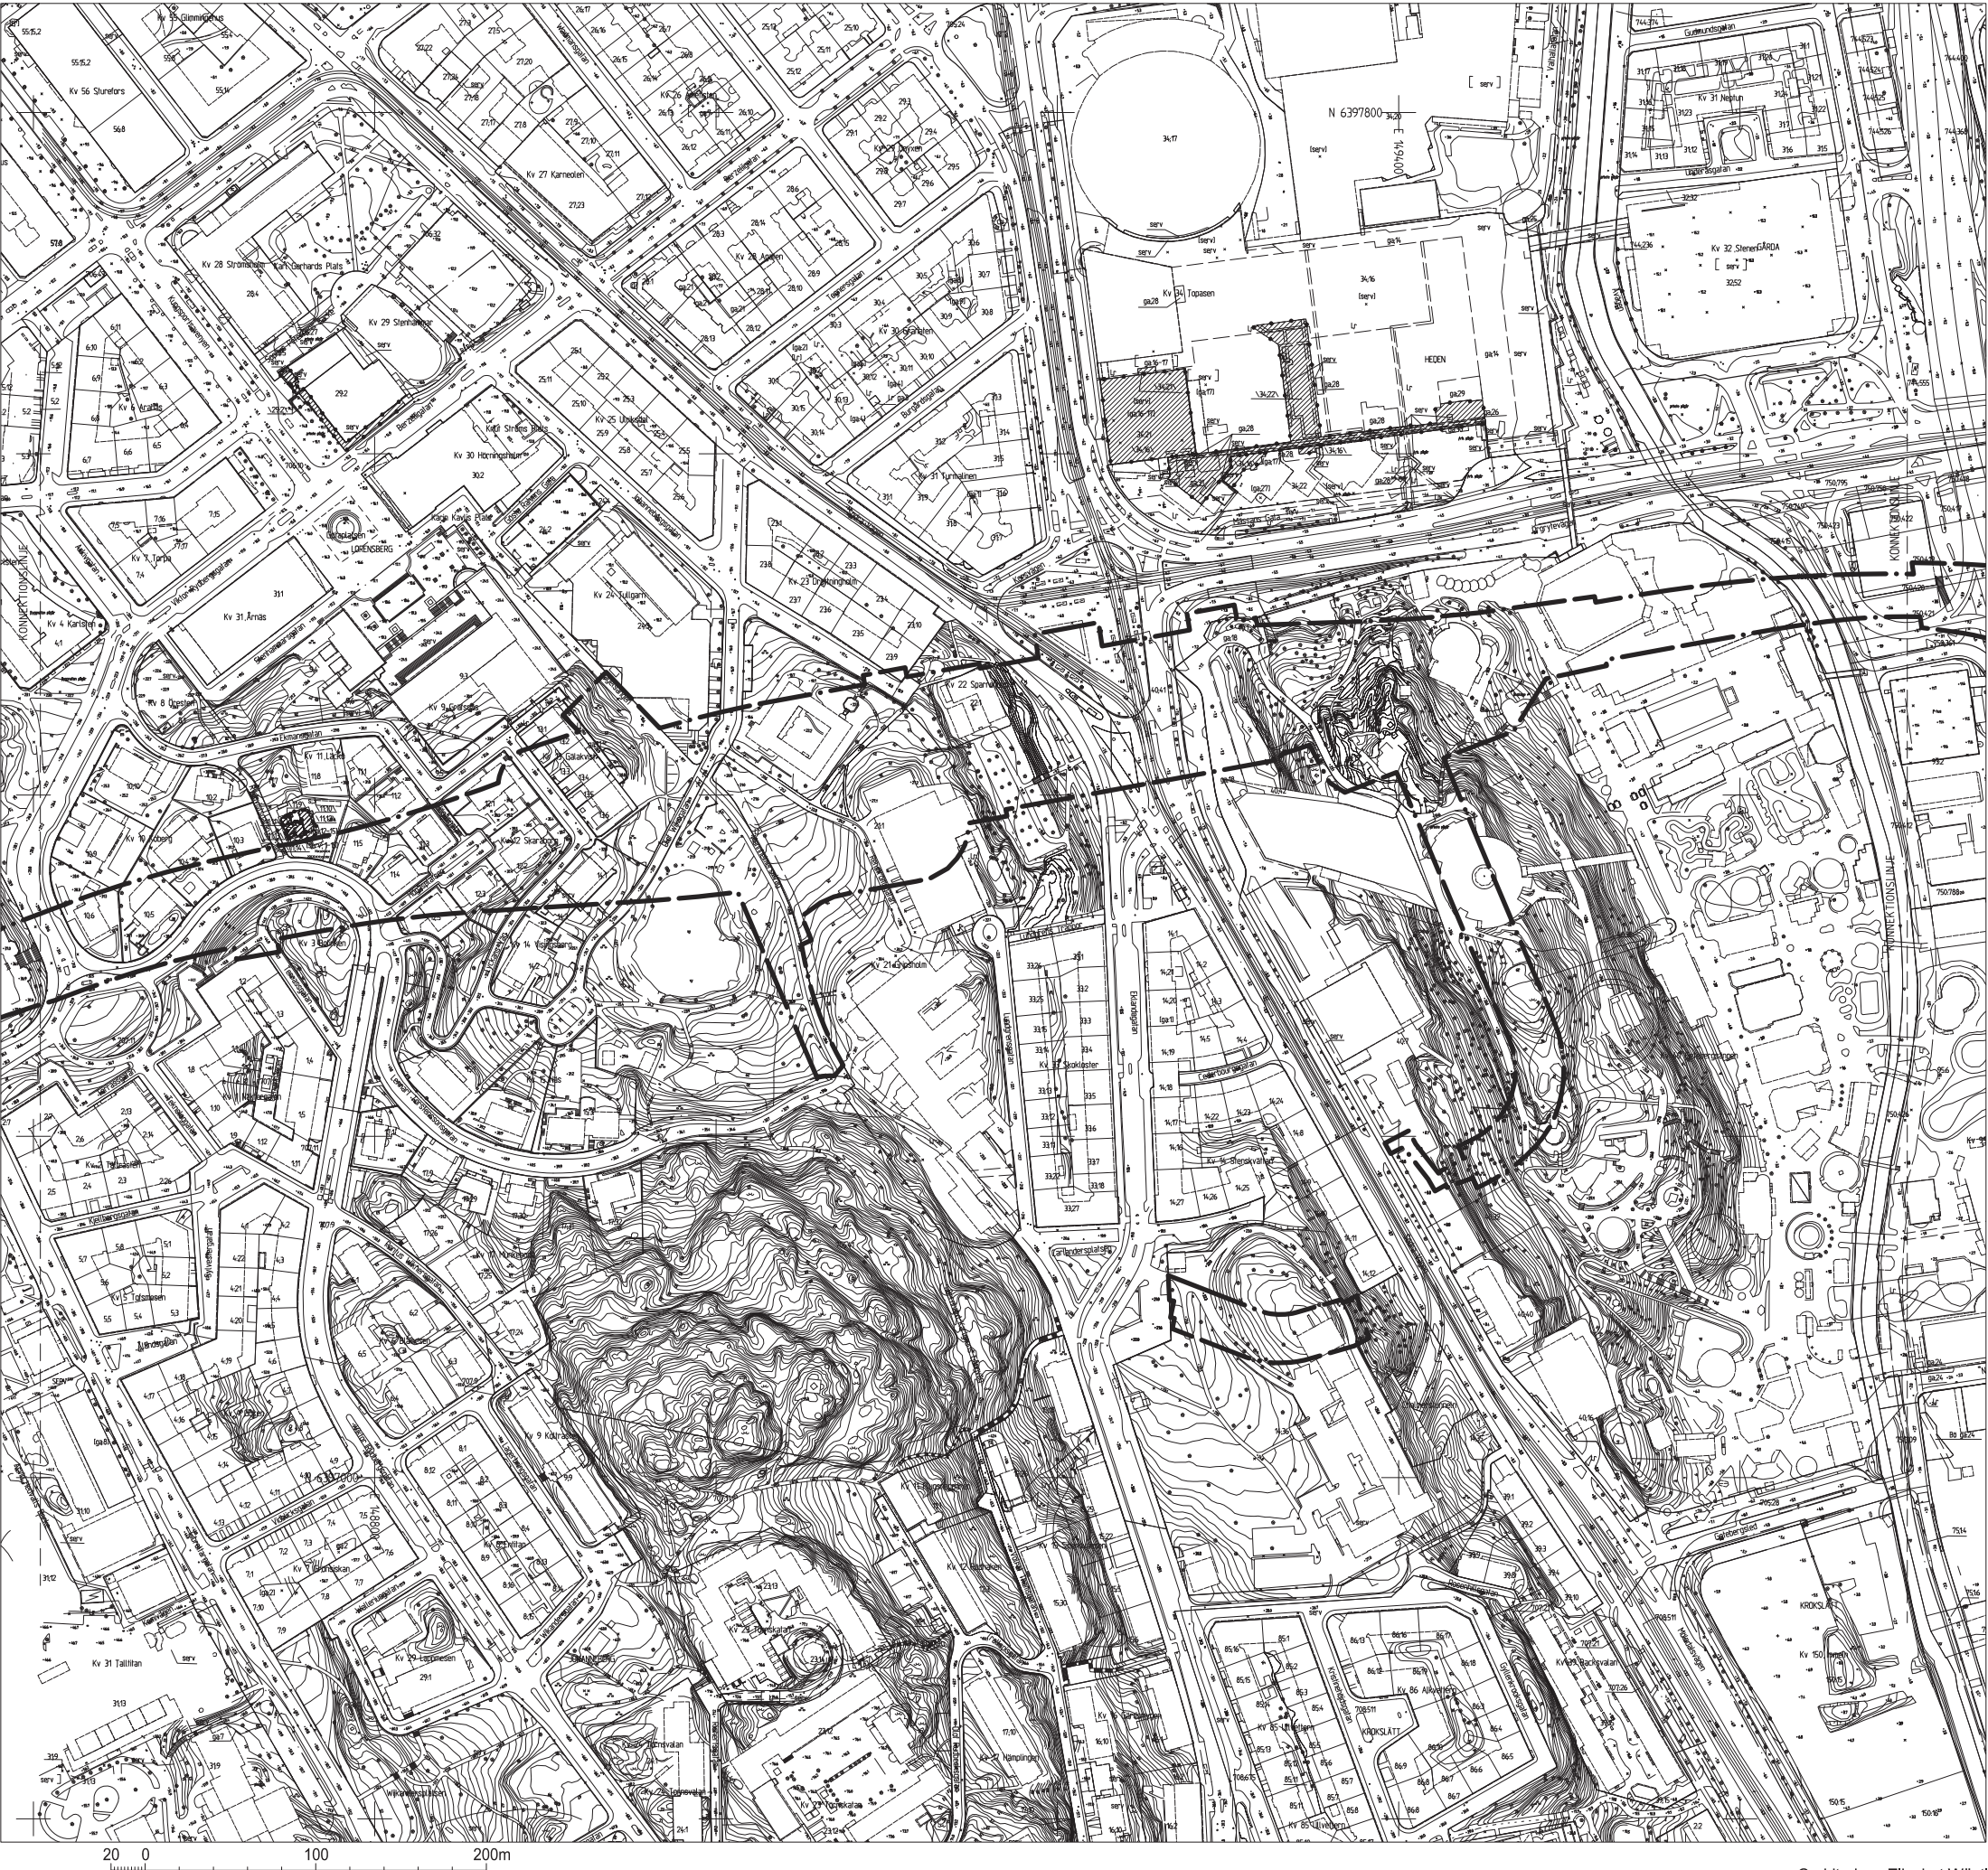

ÖVERSIKTSBILD

- BETECKNINGAR
- · — Gräns för område där tillägg till planbestämmelser ska gälla
 - — — Användningsgräns som behålls
 - Befintlig byggnad, takkontur resp. fasadliv


 **Göteborgs Stad**
Stadsbyggnadskontoret

Ändring av detaljplaner för
**JÄRNVÄGSTUNNELN VÄSTLÄNKEN MELLAN
GULLBERGSSVASS OCH ALMEDAL**
inom stadsdelarna Gullbergsvass, Nordstaden,
Inom Vallgraven, Pustervik, Haga, Vasastaden, Landala,
Annedal, Guldheden, Lorensberg, Bö och Skår i Göteborg

Göteborg 2014-11-25, rev 2015-09-29

Birgitta Löf
Planchef

Filip Siewertz
Planarkitekt

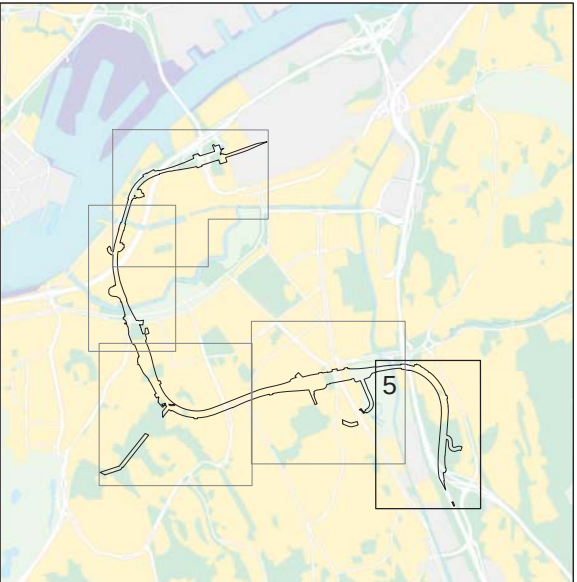

ÖVERSIKTSBILD

BETECKNINGAR

- Gräns för område där tillägg till planbestämmelser ska gälla
- Användningsgräns som behålls
- Befintlig byggnad, takkontur resp. fasadliv

GRUNDKARTAN

Grundkartan upprättad genom utdrag ur digitala primärkartans databas.
Referenssystem i plan/ höjd: SWEREF99 12 00/ RH 2000

Beteckningar: enligt Lantmäteriets Handbok i mät- och kartfrågor (HMK-Ka) med de avvikelser som redovisats i beteckningarna.

Geodataavdelningen 2015-08-10

Lars Fredén
Avd.chef

Sonja Johansson

Göteborgs Stad
Stadsbyggnadskontoret

Ändring av detaljplaner för
JÄRNVÄGSTUNNELN VÄSTLÄNKEN MELLAN GULLBERGSSVASS OCH ALMEDAL
inom stadsdelarna Gullbergsvass, Nordstaden, Inom Vallgraven, Pustervik, Haga, Vasastaden, Landala, Annedal, Guldheden, Lorensberg, Bö och Skår i Göteborg

Göteborg 2014-11-25, rev 2015-09-29

Birgitta Löf
Planchef

Filip Siewertz
Planarkitekt

