


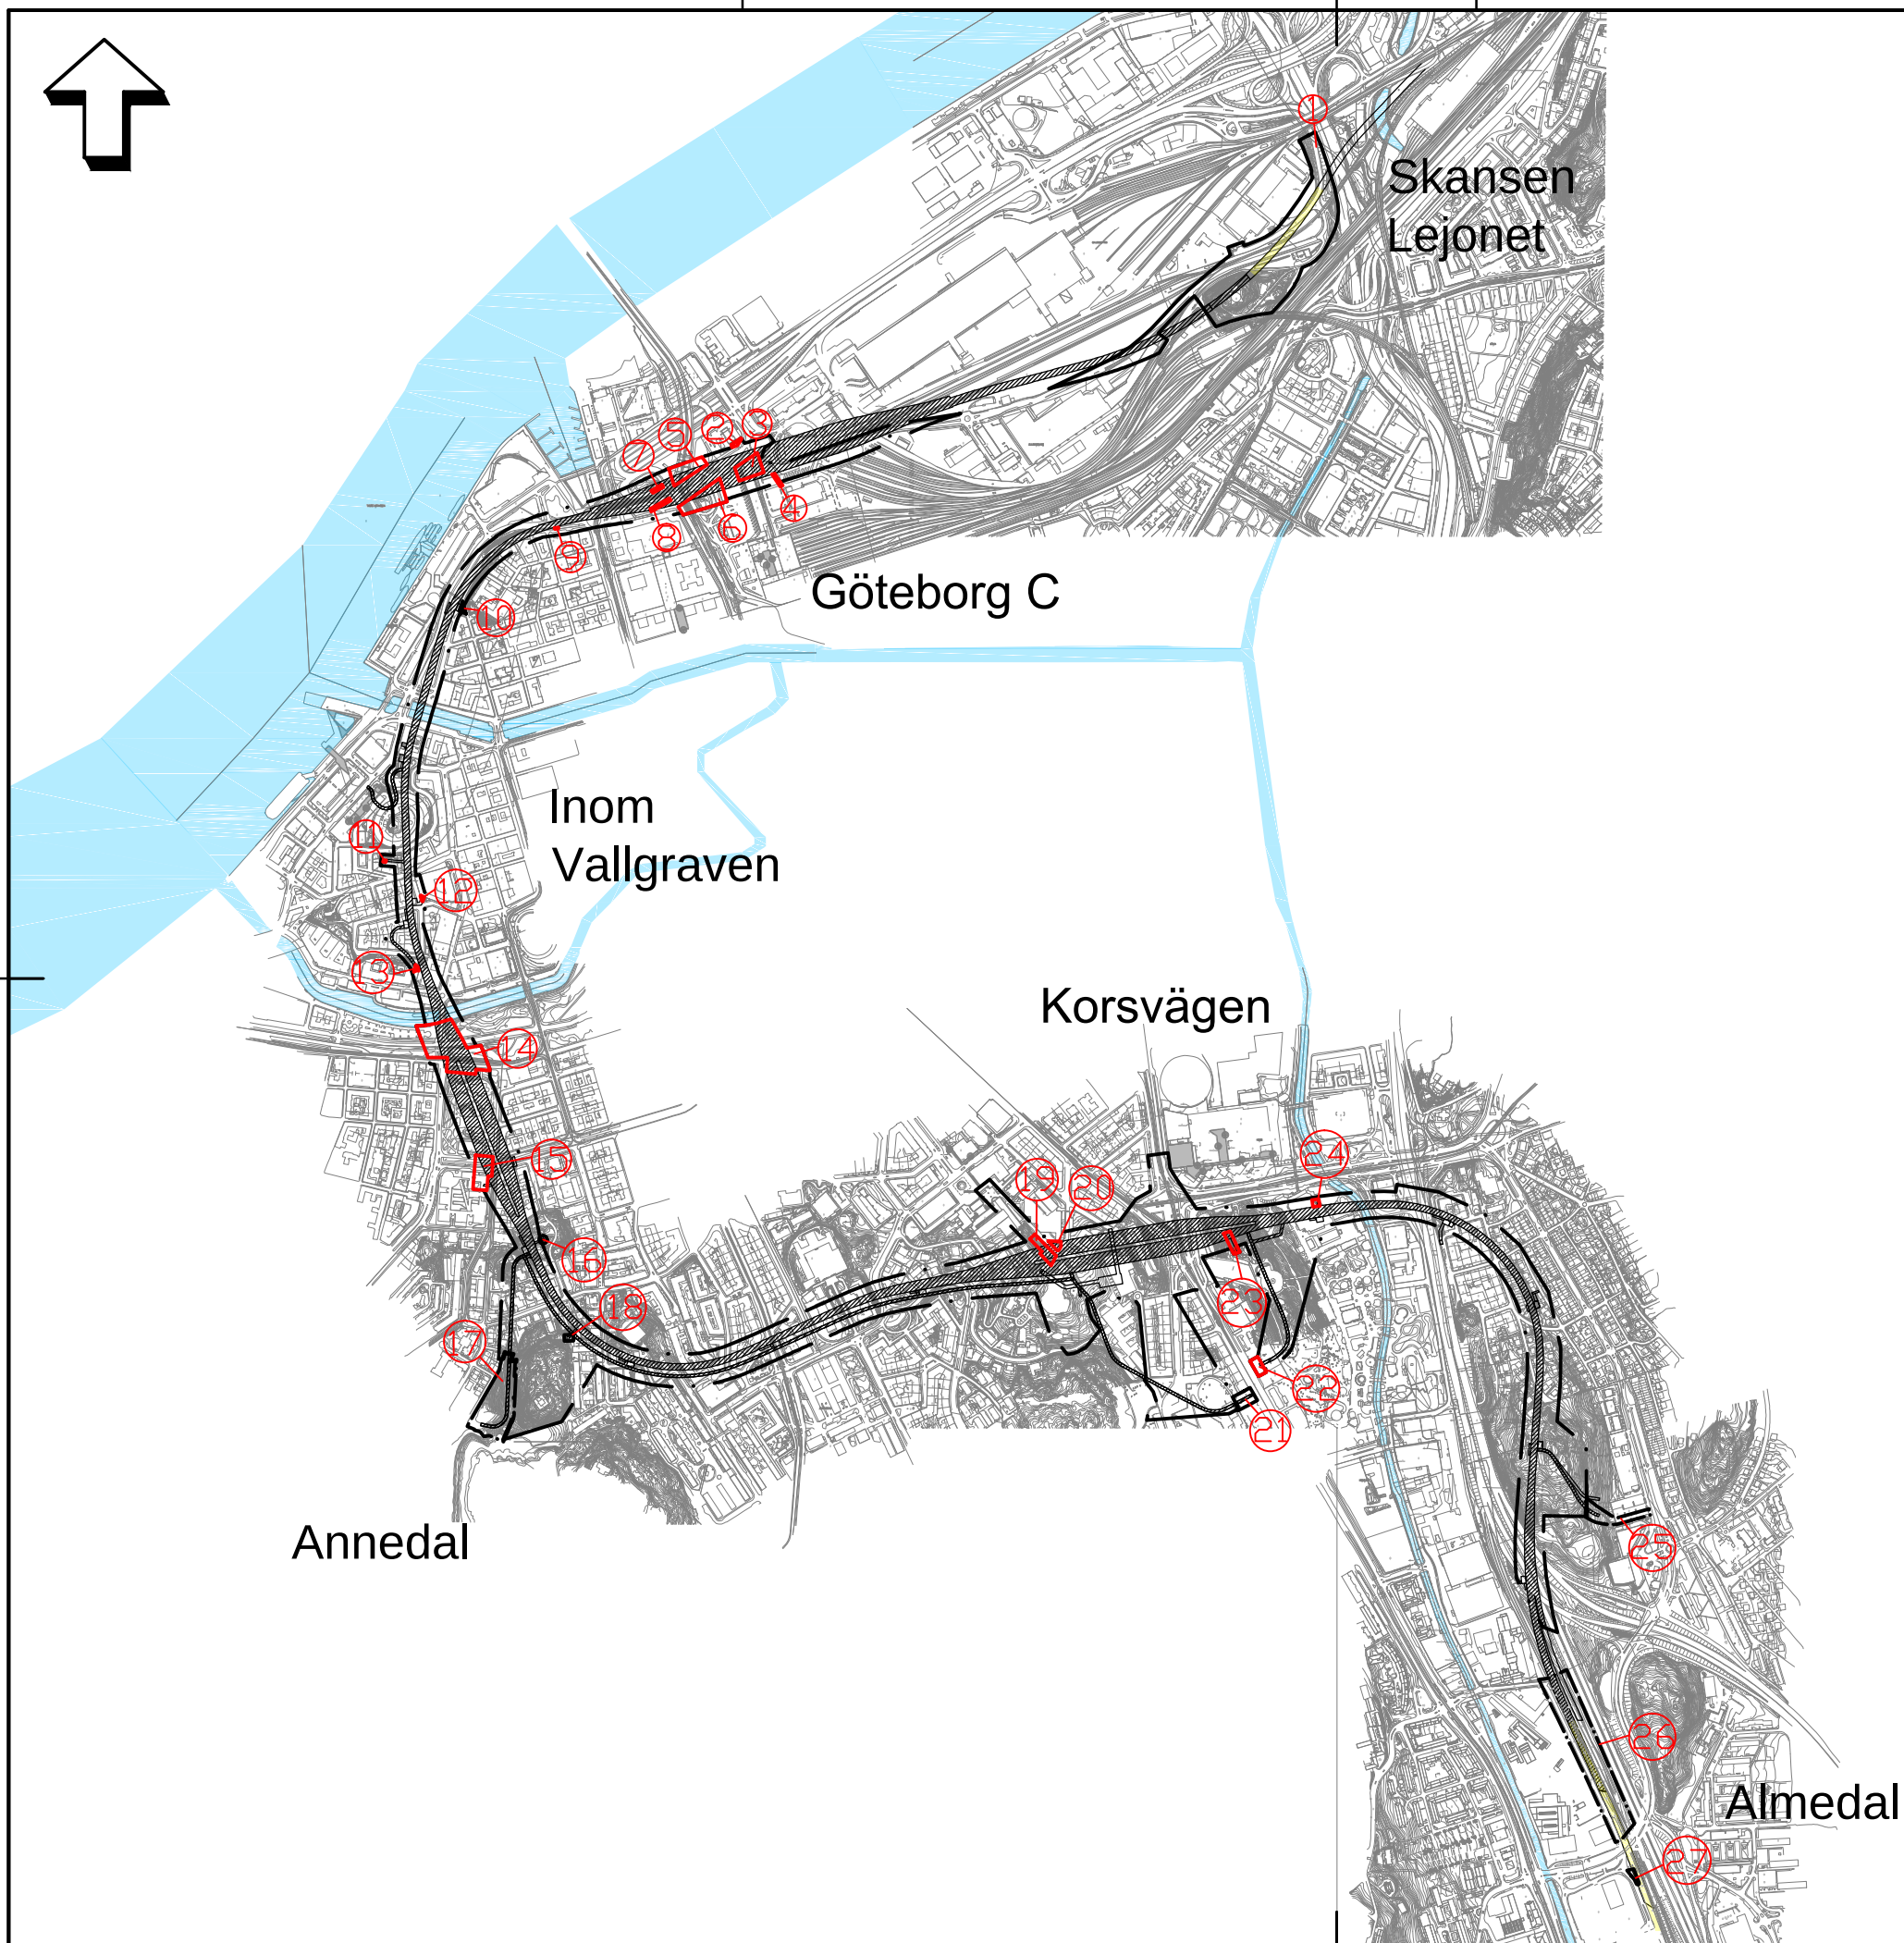

Beteckningar

- · — · — Gräns för ny detaljplan
- Gräns för ändring av detaljplan
- ▨ Planerad järnvägstunnel
- Planerat järnvägsspår
- Planerat tråg
- ⊗ Yta där järnvägsteknisk anläggning bryter mark

Befintligt dagvatten, Översikt
Västlänken
Stadsbyggnadskontoret, Göteborg
Uppdragsnummer: 103 06 82

Norconsult 

Norconsult AB
Box 8774, 402 76 Göteborg


Tfn 031-50 70 00
www.norconsult.se

Skala 1:15000 (A3)

2013-09-10

Beteckningar

- Befintlig dagvattenledning
- Avrinningsområde
- Gräns för ny detaljplan
- Rinnpil
- Yta där järnvägsteknisk anläggning bryter mark

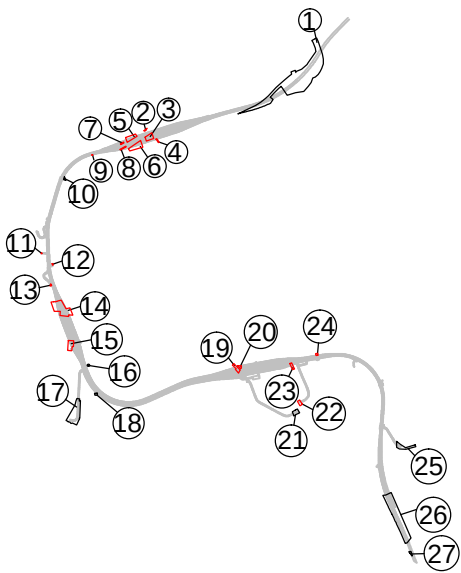


Befintligt dagvattensystem och
avrinningsområden, Skansen Lejonet
Västlänken
Stadsbyggnadskontoret, Göteborg
Uppdragsnummer: 103 06 82




Norconsult AB
Box 8774, 402 76 Göteborg
Tfn 031-50 70 00
www.norconsult.se

Skala 1:5000 (A3) 2013-09-10

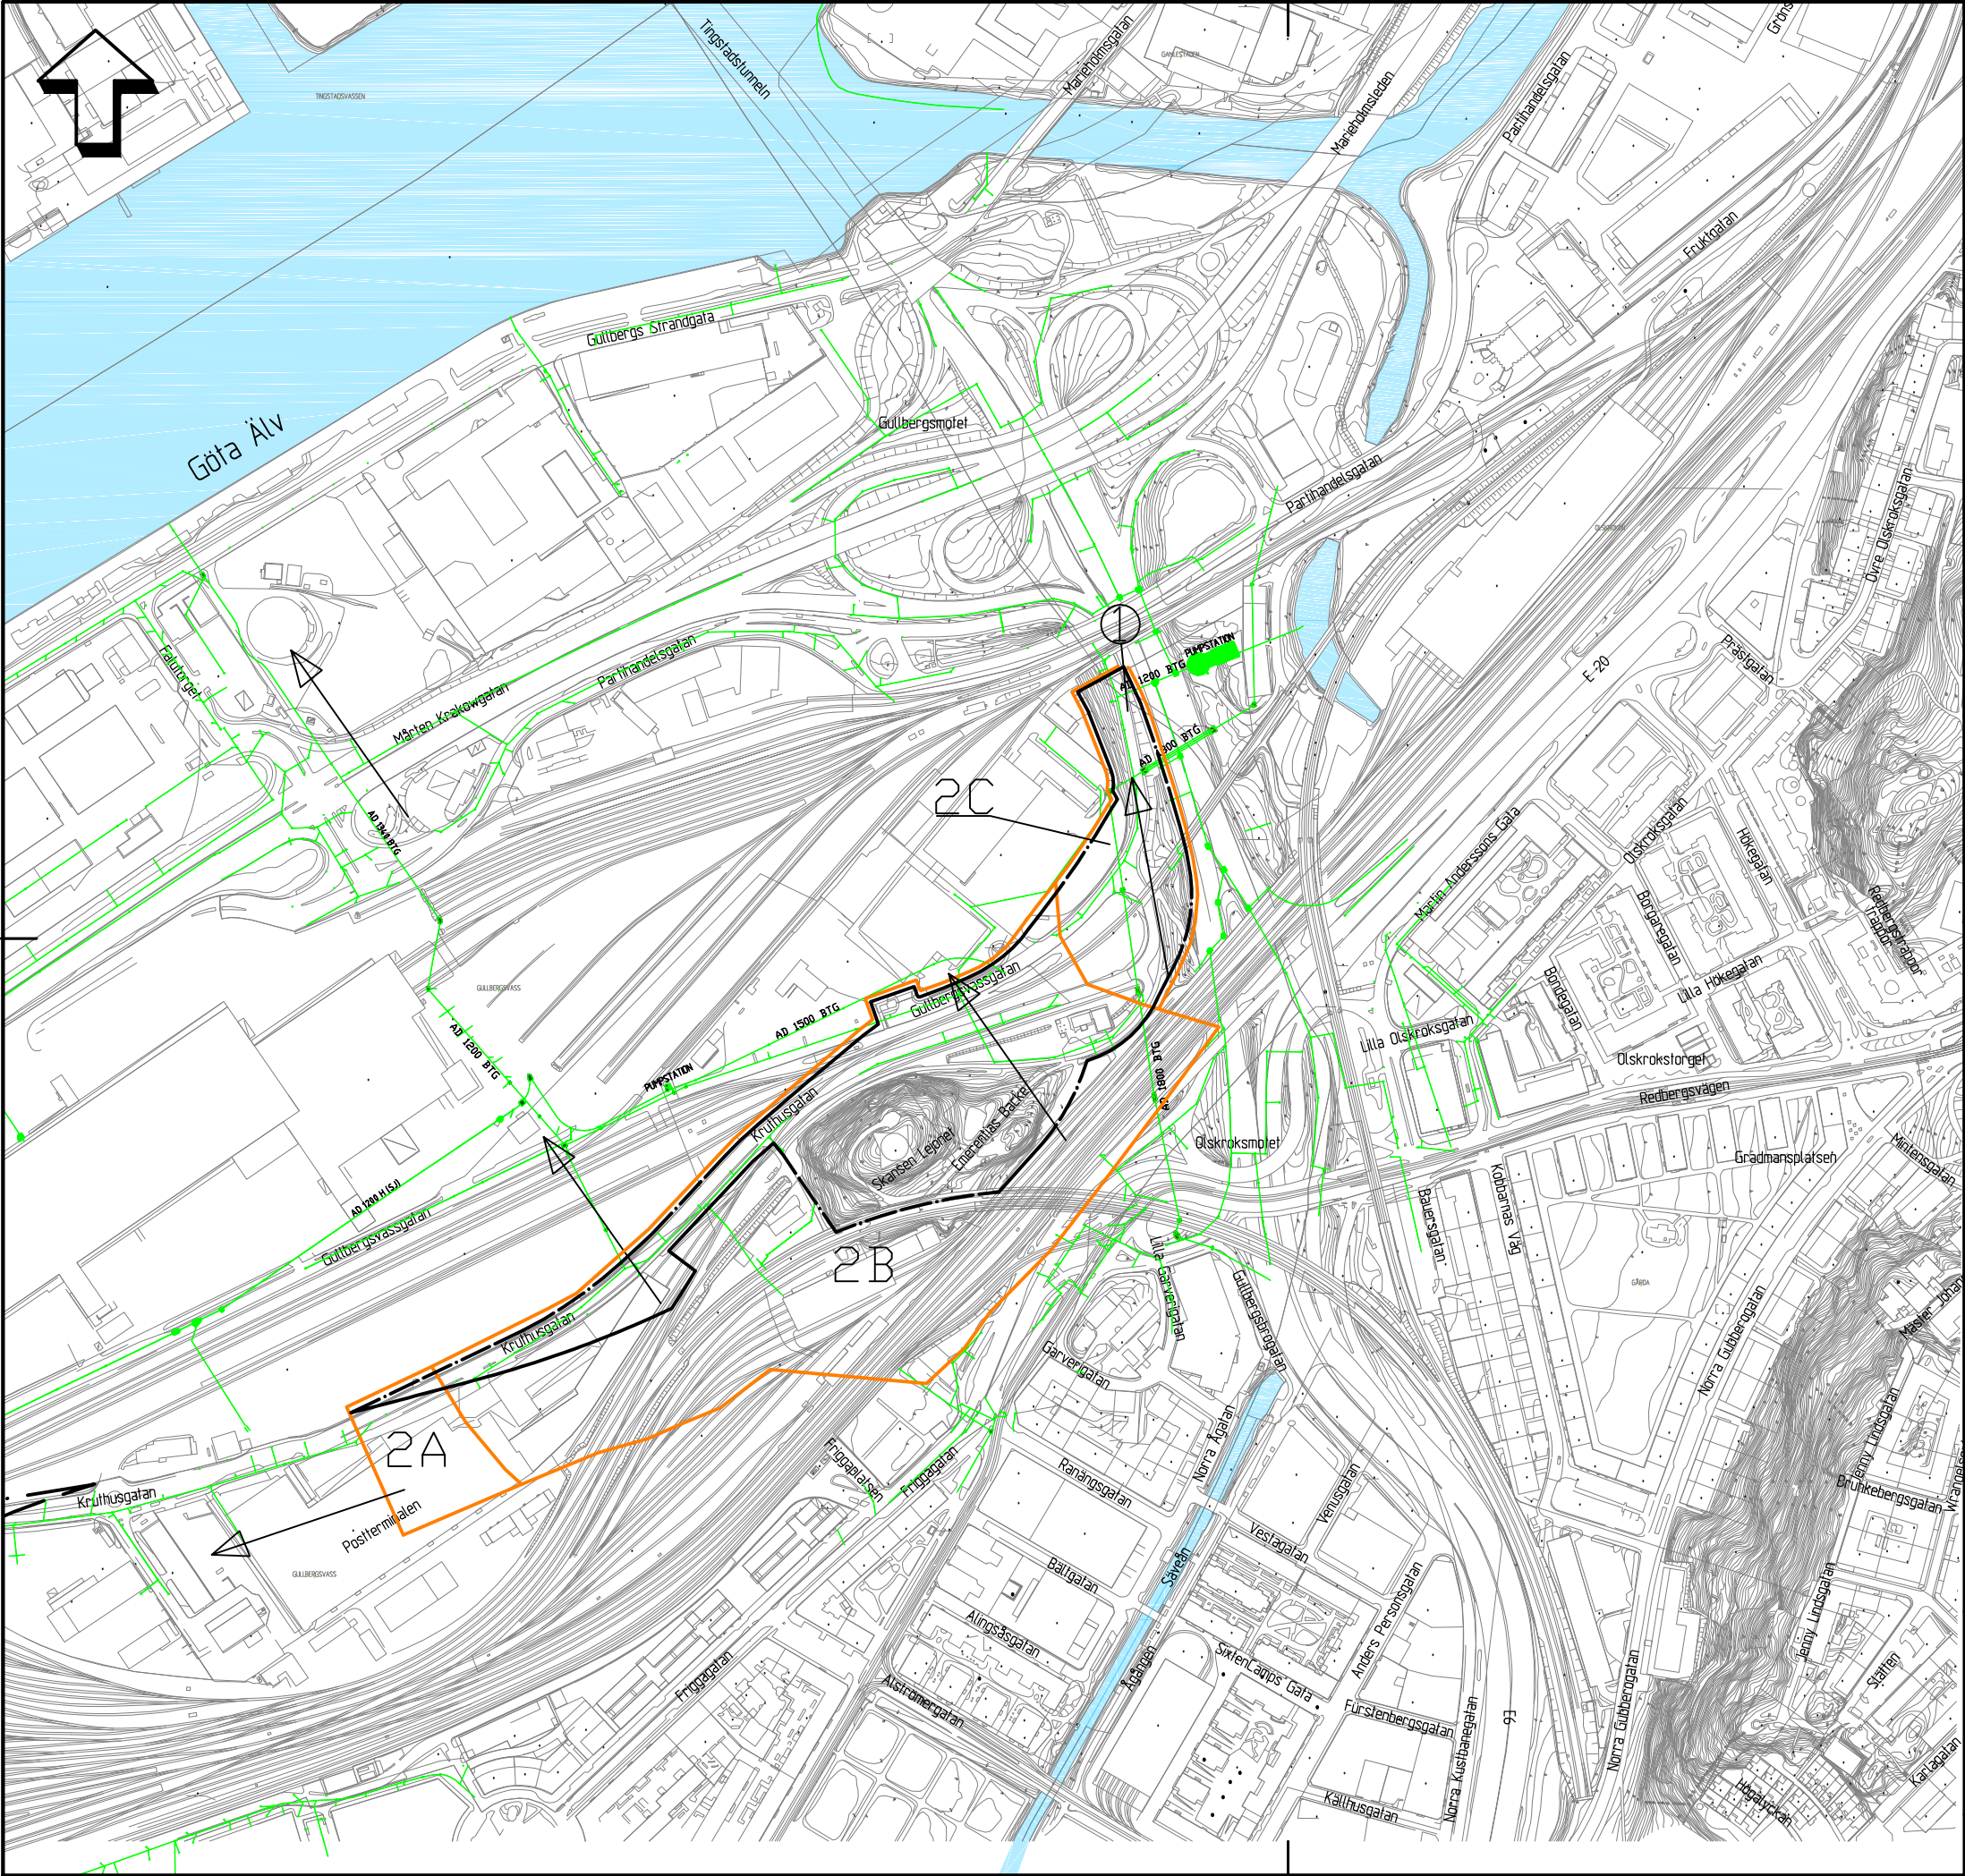

Beteckningar

- Befintlig dagvattenledning
- Avdelare
- Gräns för ny detaljplan
- Gräns för ändring av detaljplan
- Rinnpil
- Yta där järnvägsteknisk anläggning bryter mark

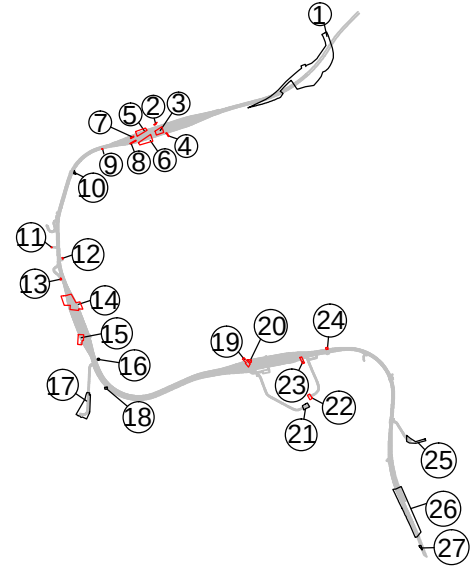



Befintligt dagvattensystem, Station Centralen
Västlänken
Stadsbyggnadskontoret, Göteborg
Uppdragsnummer: 103 06 82



Norconsult AB
Box 8774, 402 76 Göteborg
Tfn 031-50 70 00
www.norconsult.se


Skala 1:5000 (A3)
2013-09-10

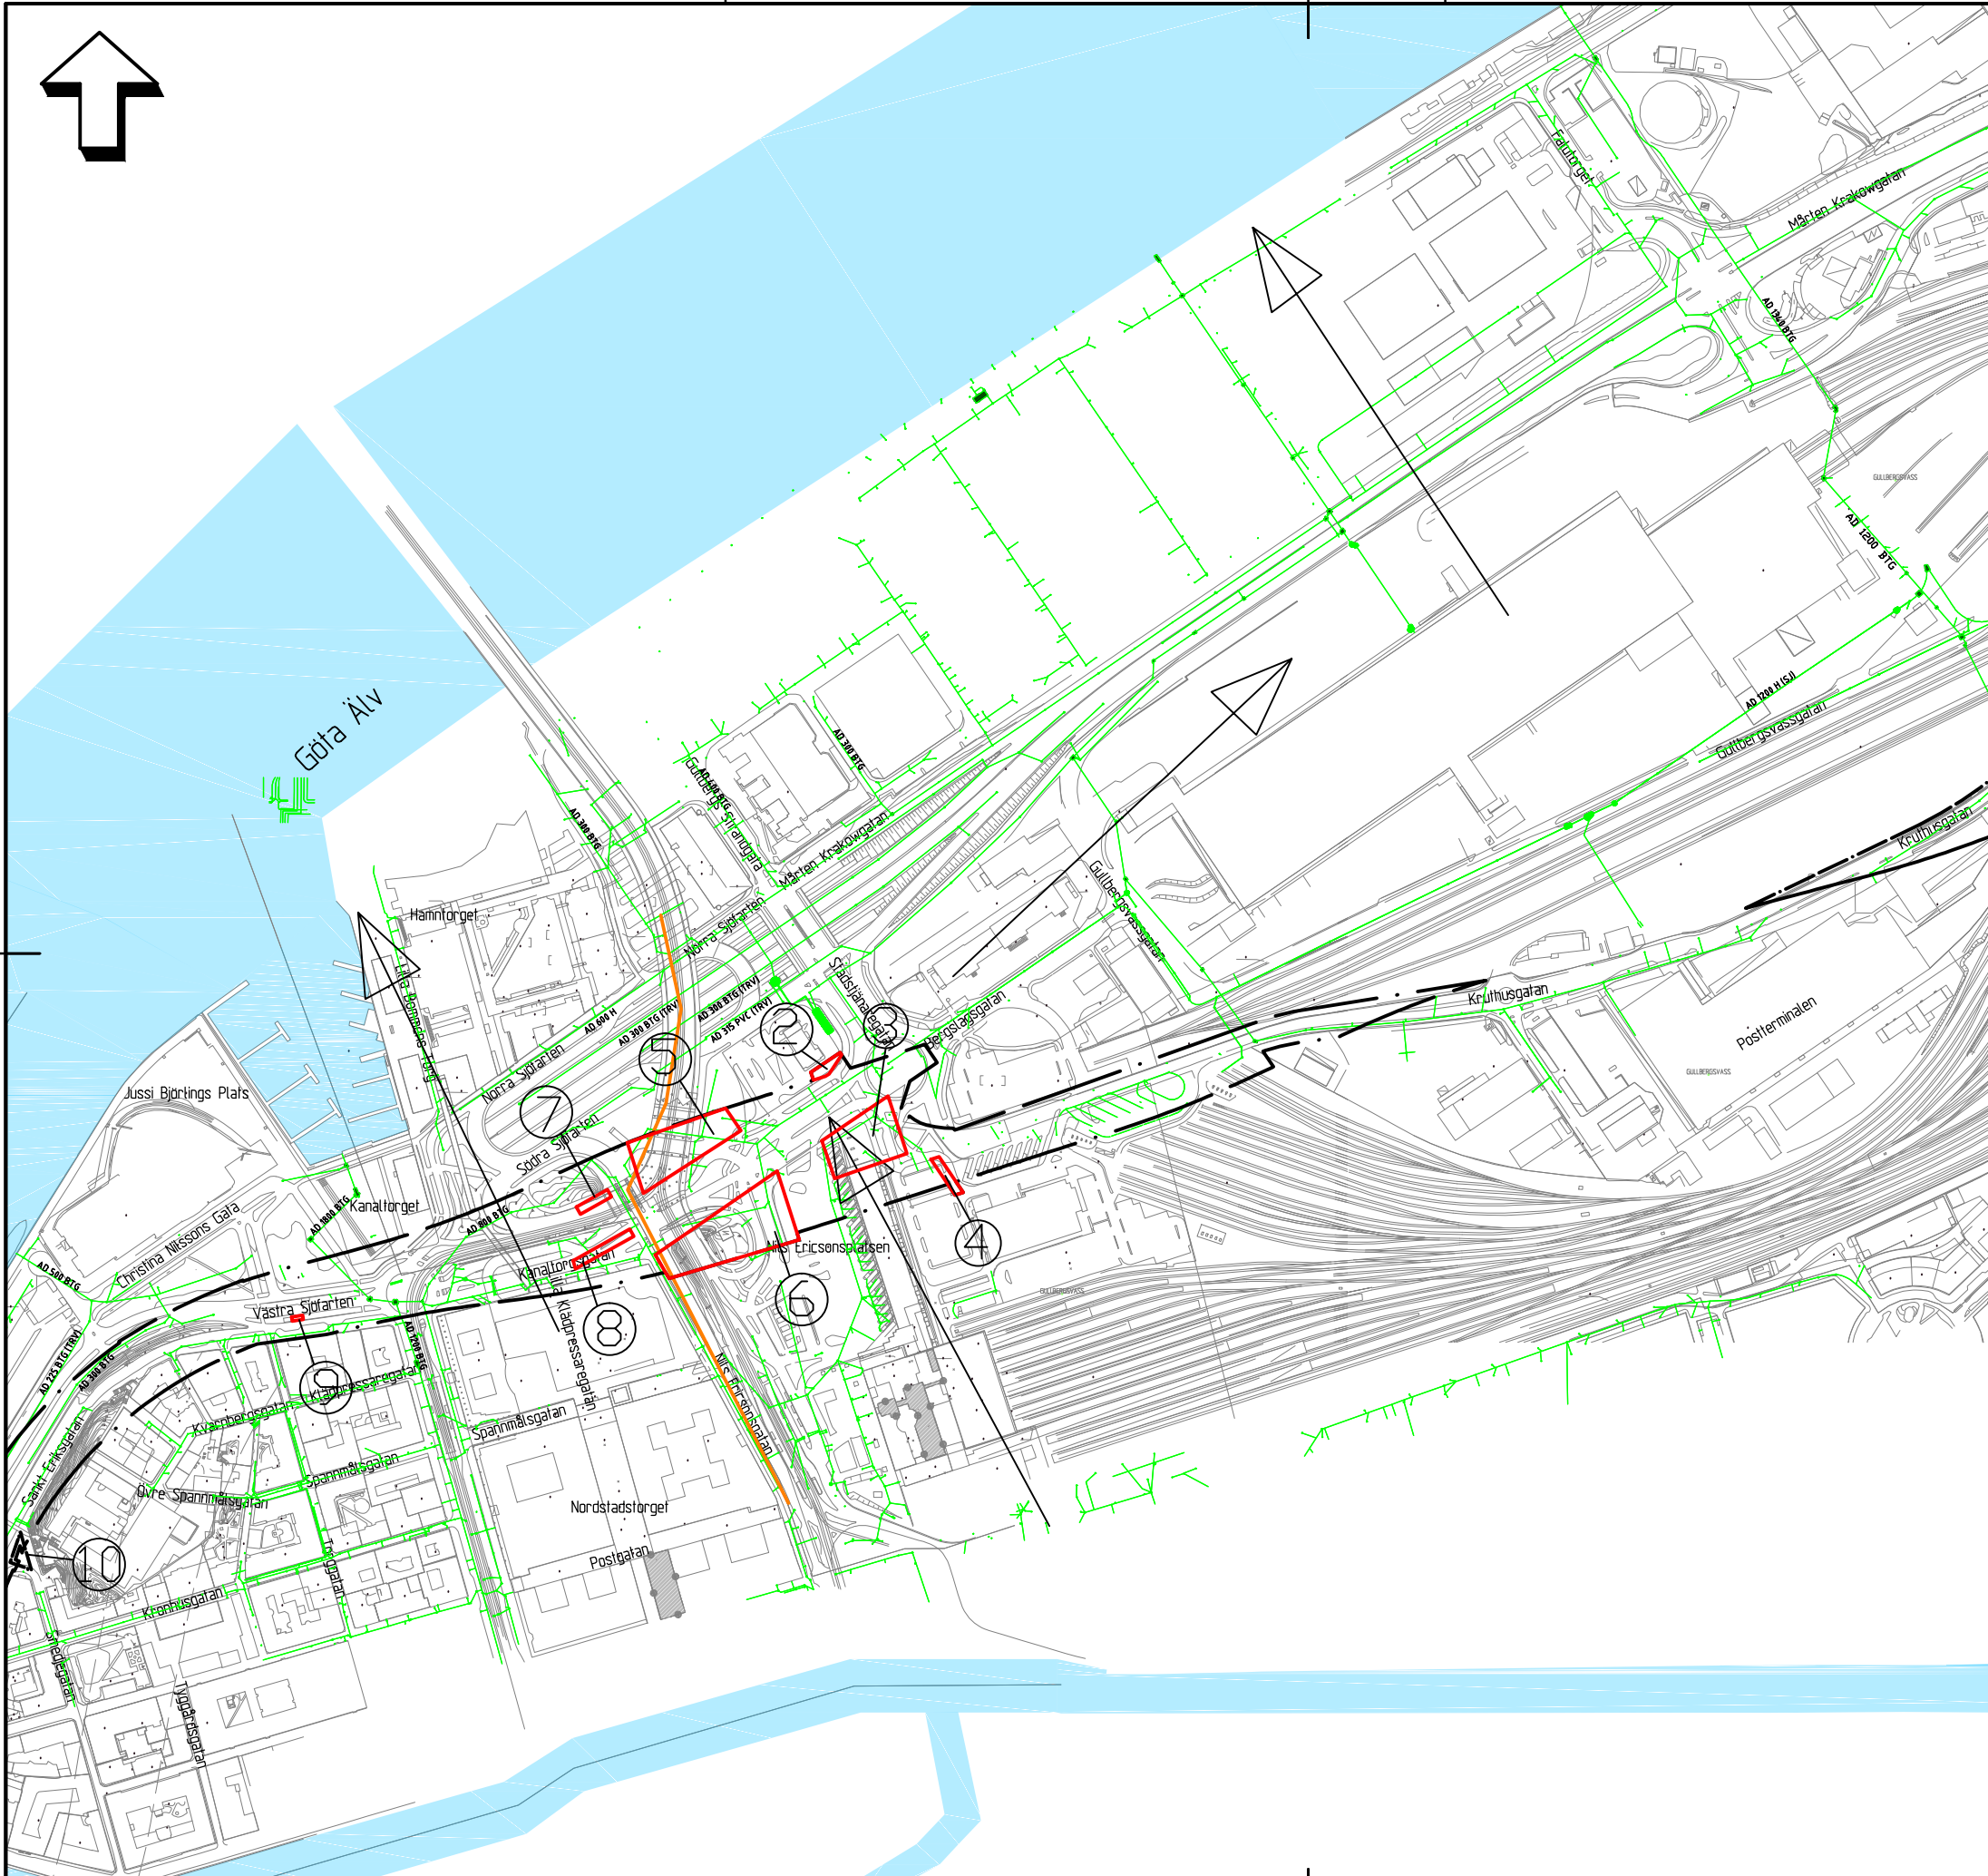

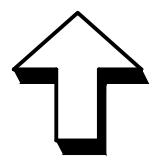

Beteckningar

- Befintlig dagvattenledning
- Gräns för ny detaljplan
- Gräns för ändring av detaljplan
- Rinnpil
- Yta där järnvägsteknisk anläggning bryter mark

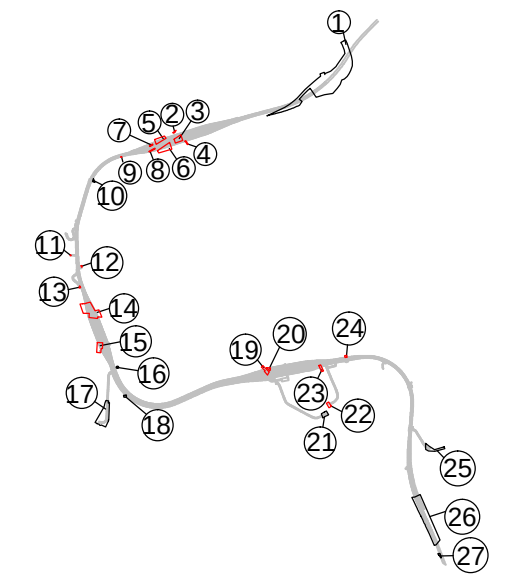


Befintligt dagvatten, Nordstan - Station Haga
Västlänken
Stadsbyggnadskontoret, Göteborg
Uppdragsnummer: 103 06 82




Norconsult AB
Box 8774, 402 76 Göteborg
Tfn 031-50 70 00
www.norconsult.se

Skala 1:5000 (A3)
2013-09-10

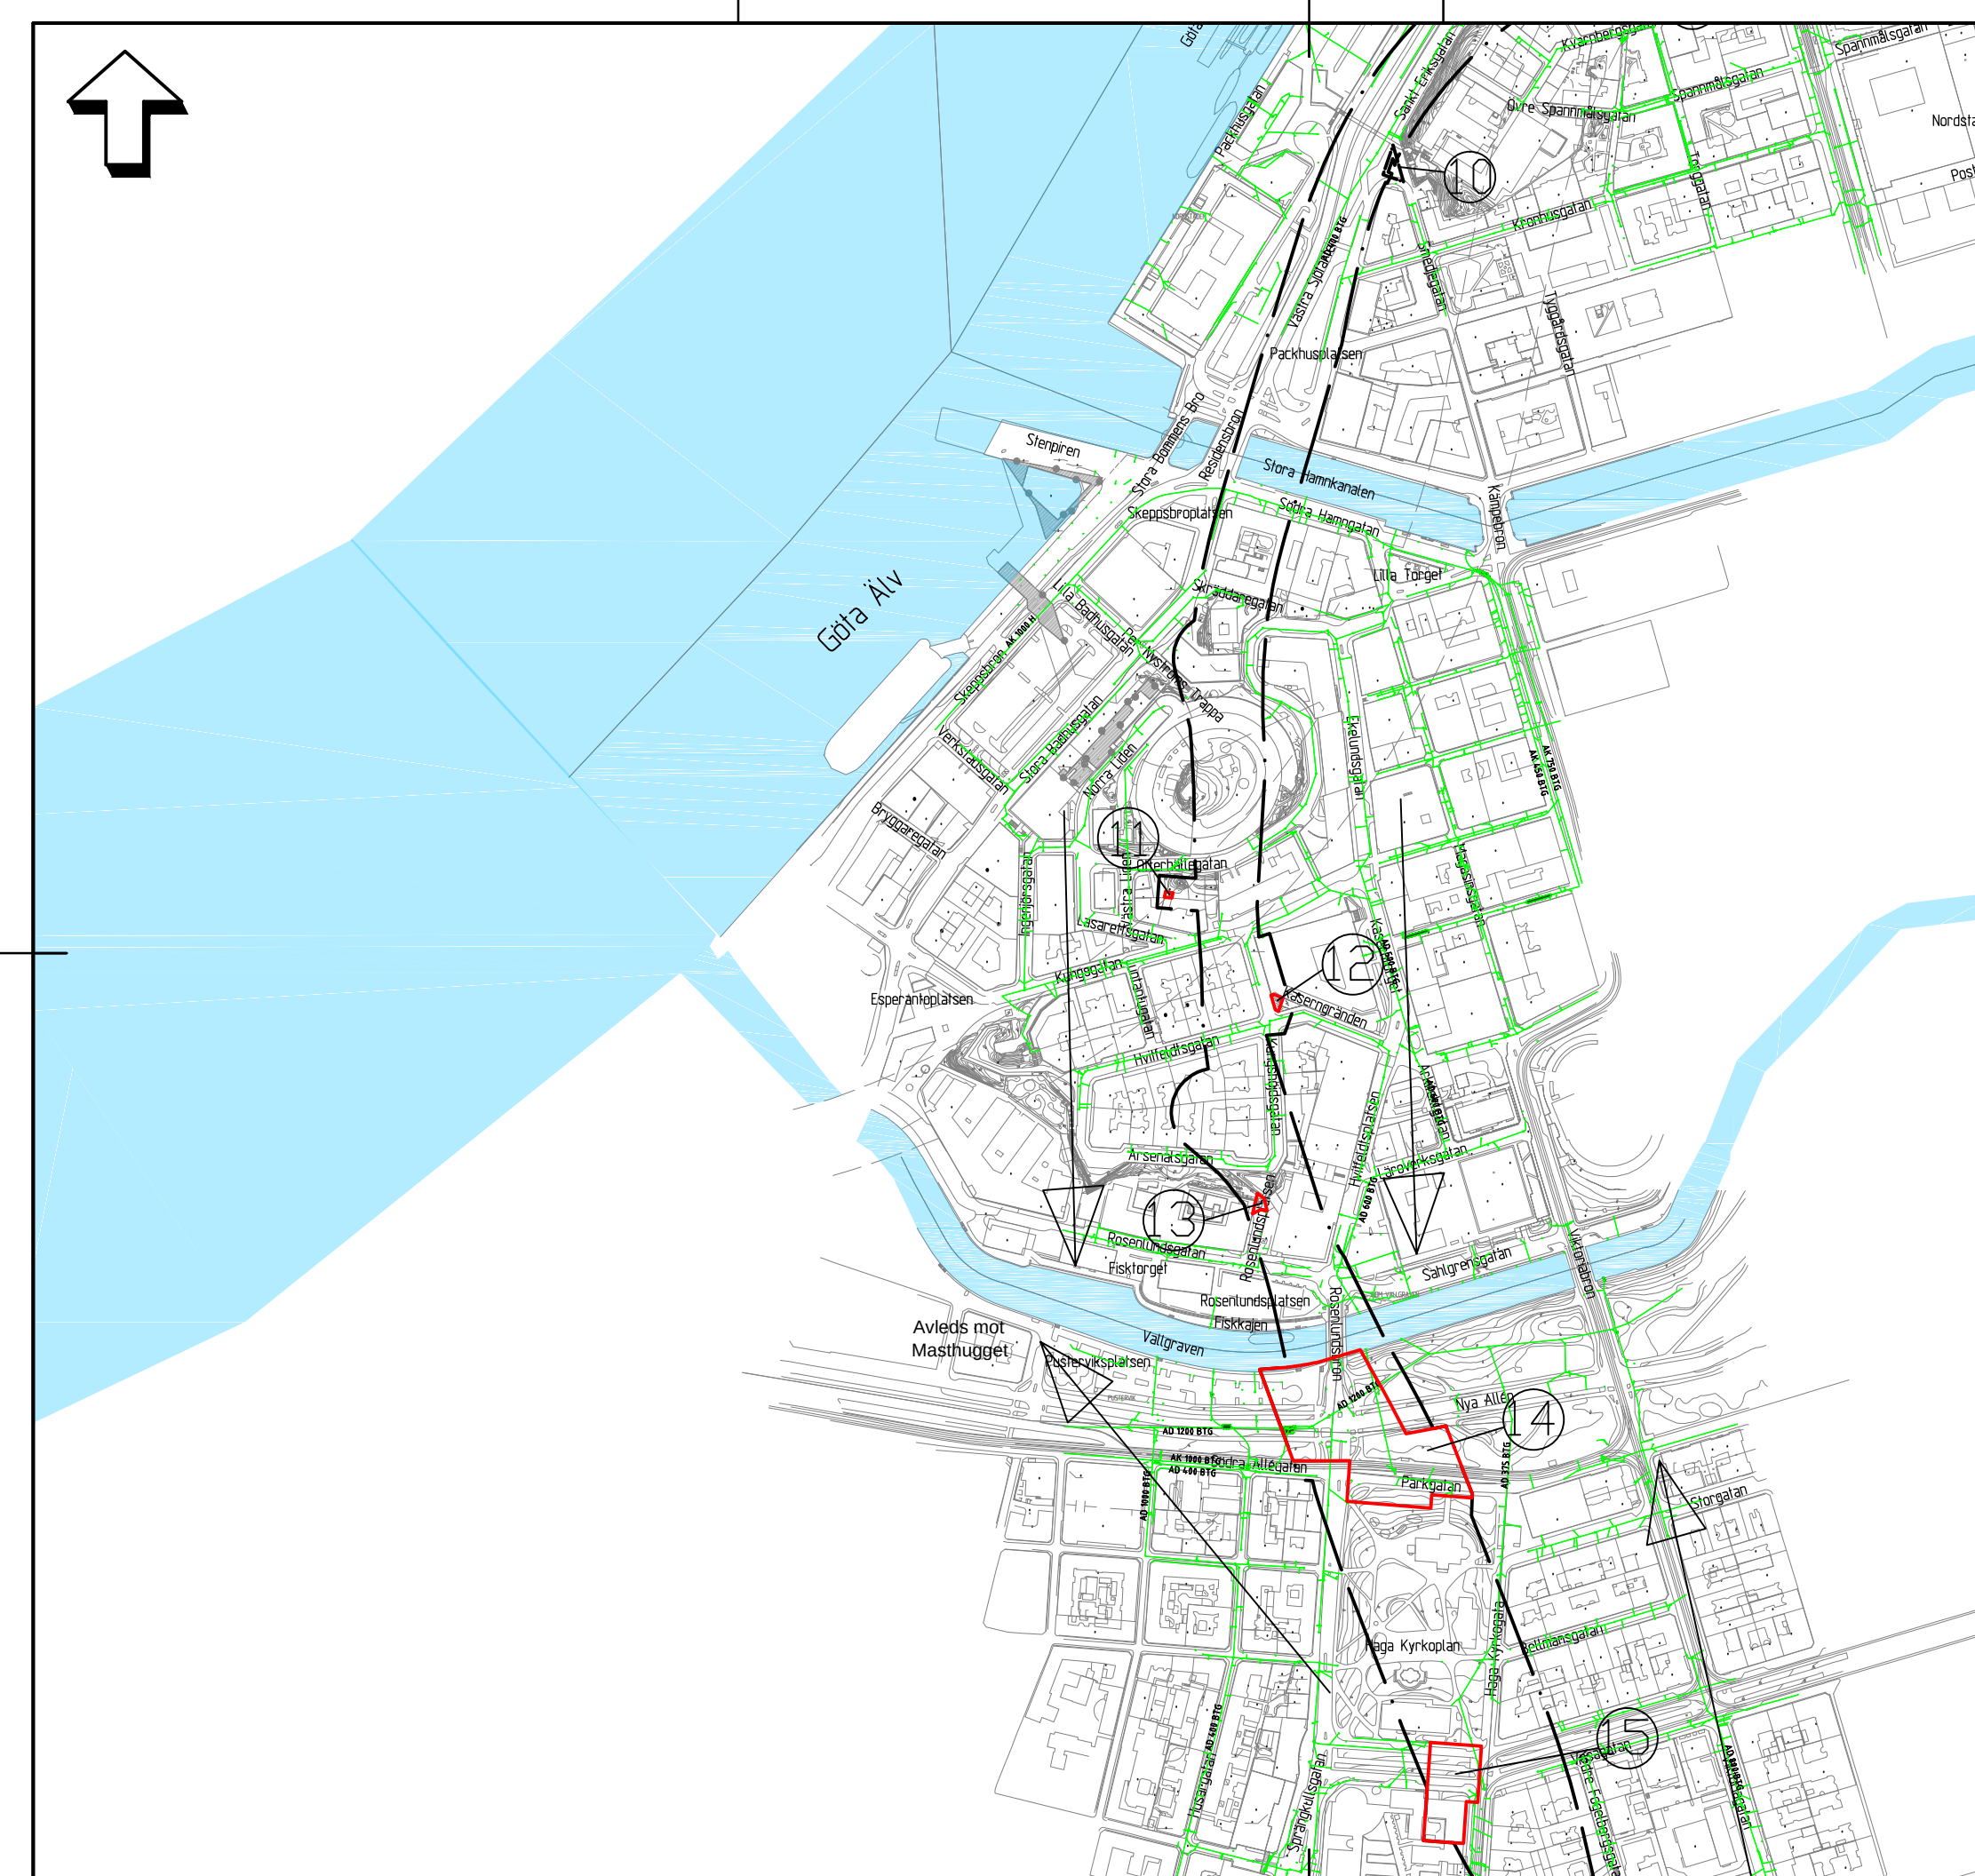

Beteckningar

- Befintlig dagvattenledning
- Gräns för ny detaljplan
- Gräns för ändring av detaljplan
- Rinnpil
- Yta där järnvägsteknisk anläggning bryter mark

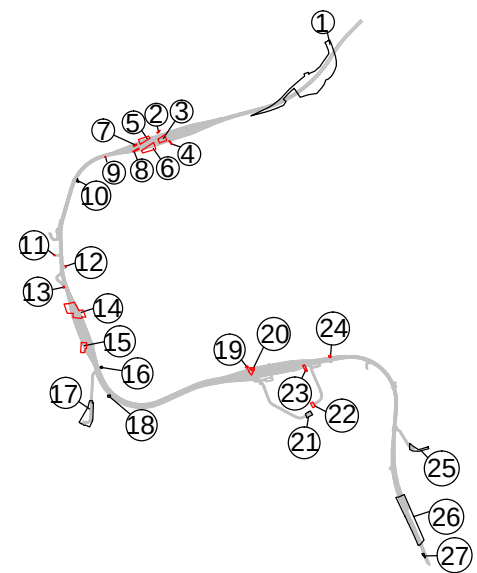

Befintligt dagvattensystem, Station Haga - Annedal, Västlänken
Stadsbyggnadskontoret, Göteborg
Uppdragsnummer: 103 06 82




Norconsult AB
Box 8774, 402 76 Göteborg
Tfn 031-50 70 00
www.norconsult.se

Skala 1:5000 (A3) 2013-09-10



Beteckningar

- Befintlig dagvattenledning
- Gräns för ny detaljplan
- Gräns för ändring av detaljplan
- Rinnpil
- Yta där järnvägsteknisk anläggning bryter mark

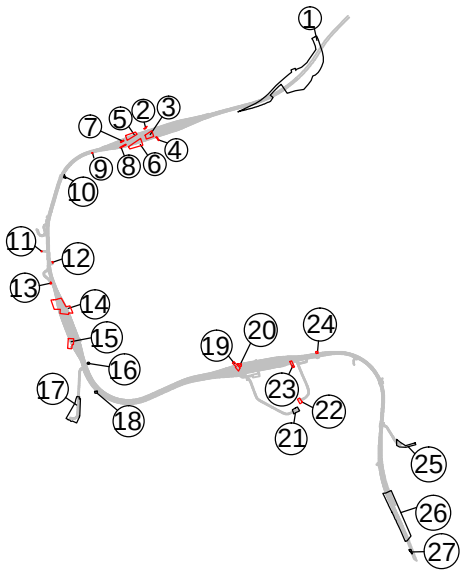


Befintligt dagvattensystem, Annedal
Västlänken
Stadsbyggnadskontoret, Göteborg
Uppdragsnummer: 103 06 82




Norconsult AB
Box 8774, 402 76 Göteborg
Tfn 031-50 70 00
www.norconsult.se

Skala 1:3000 (A3)
2013-09-10

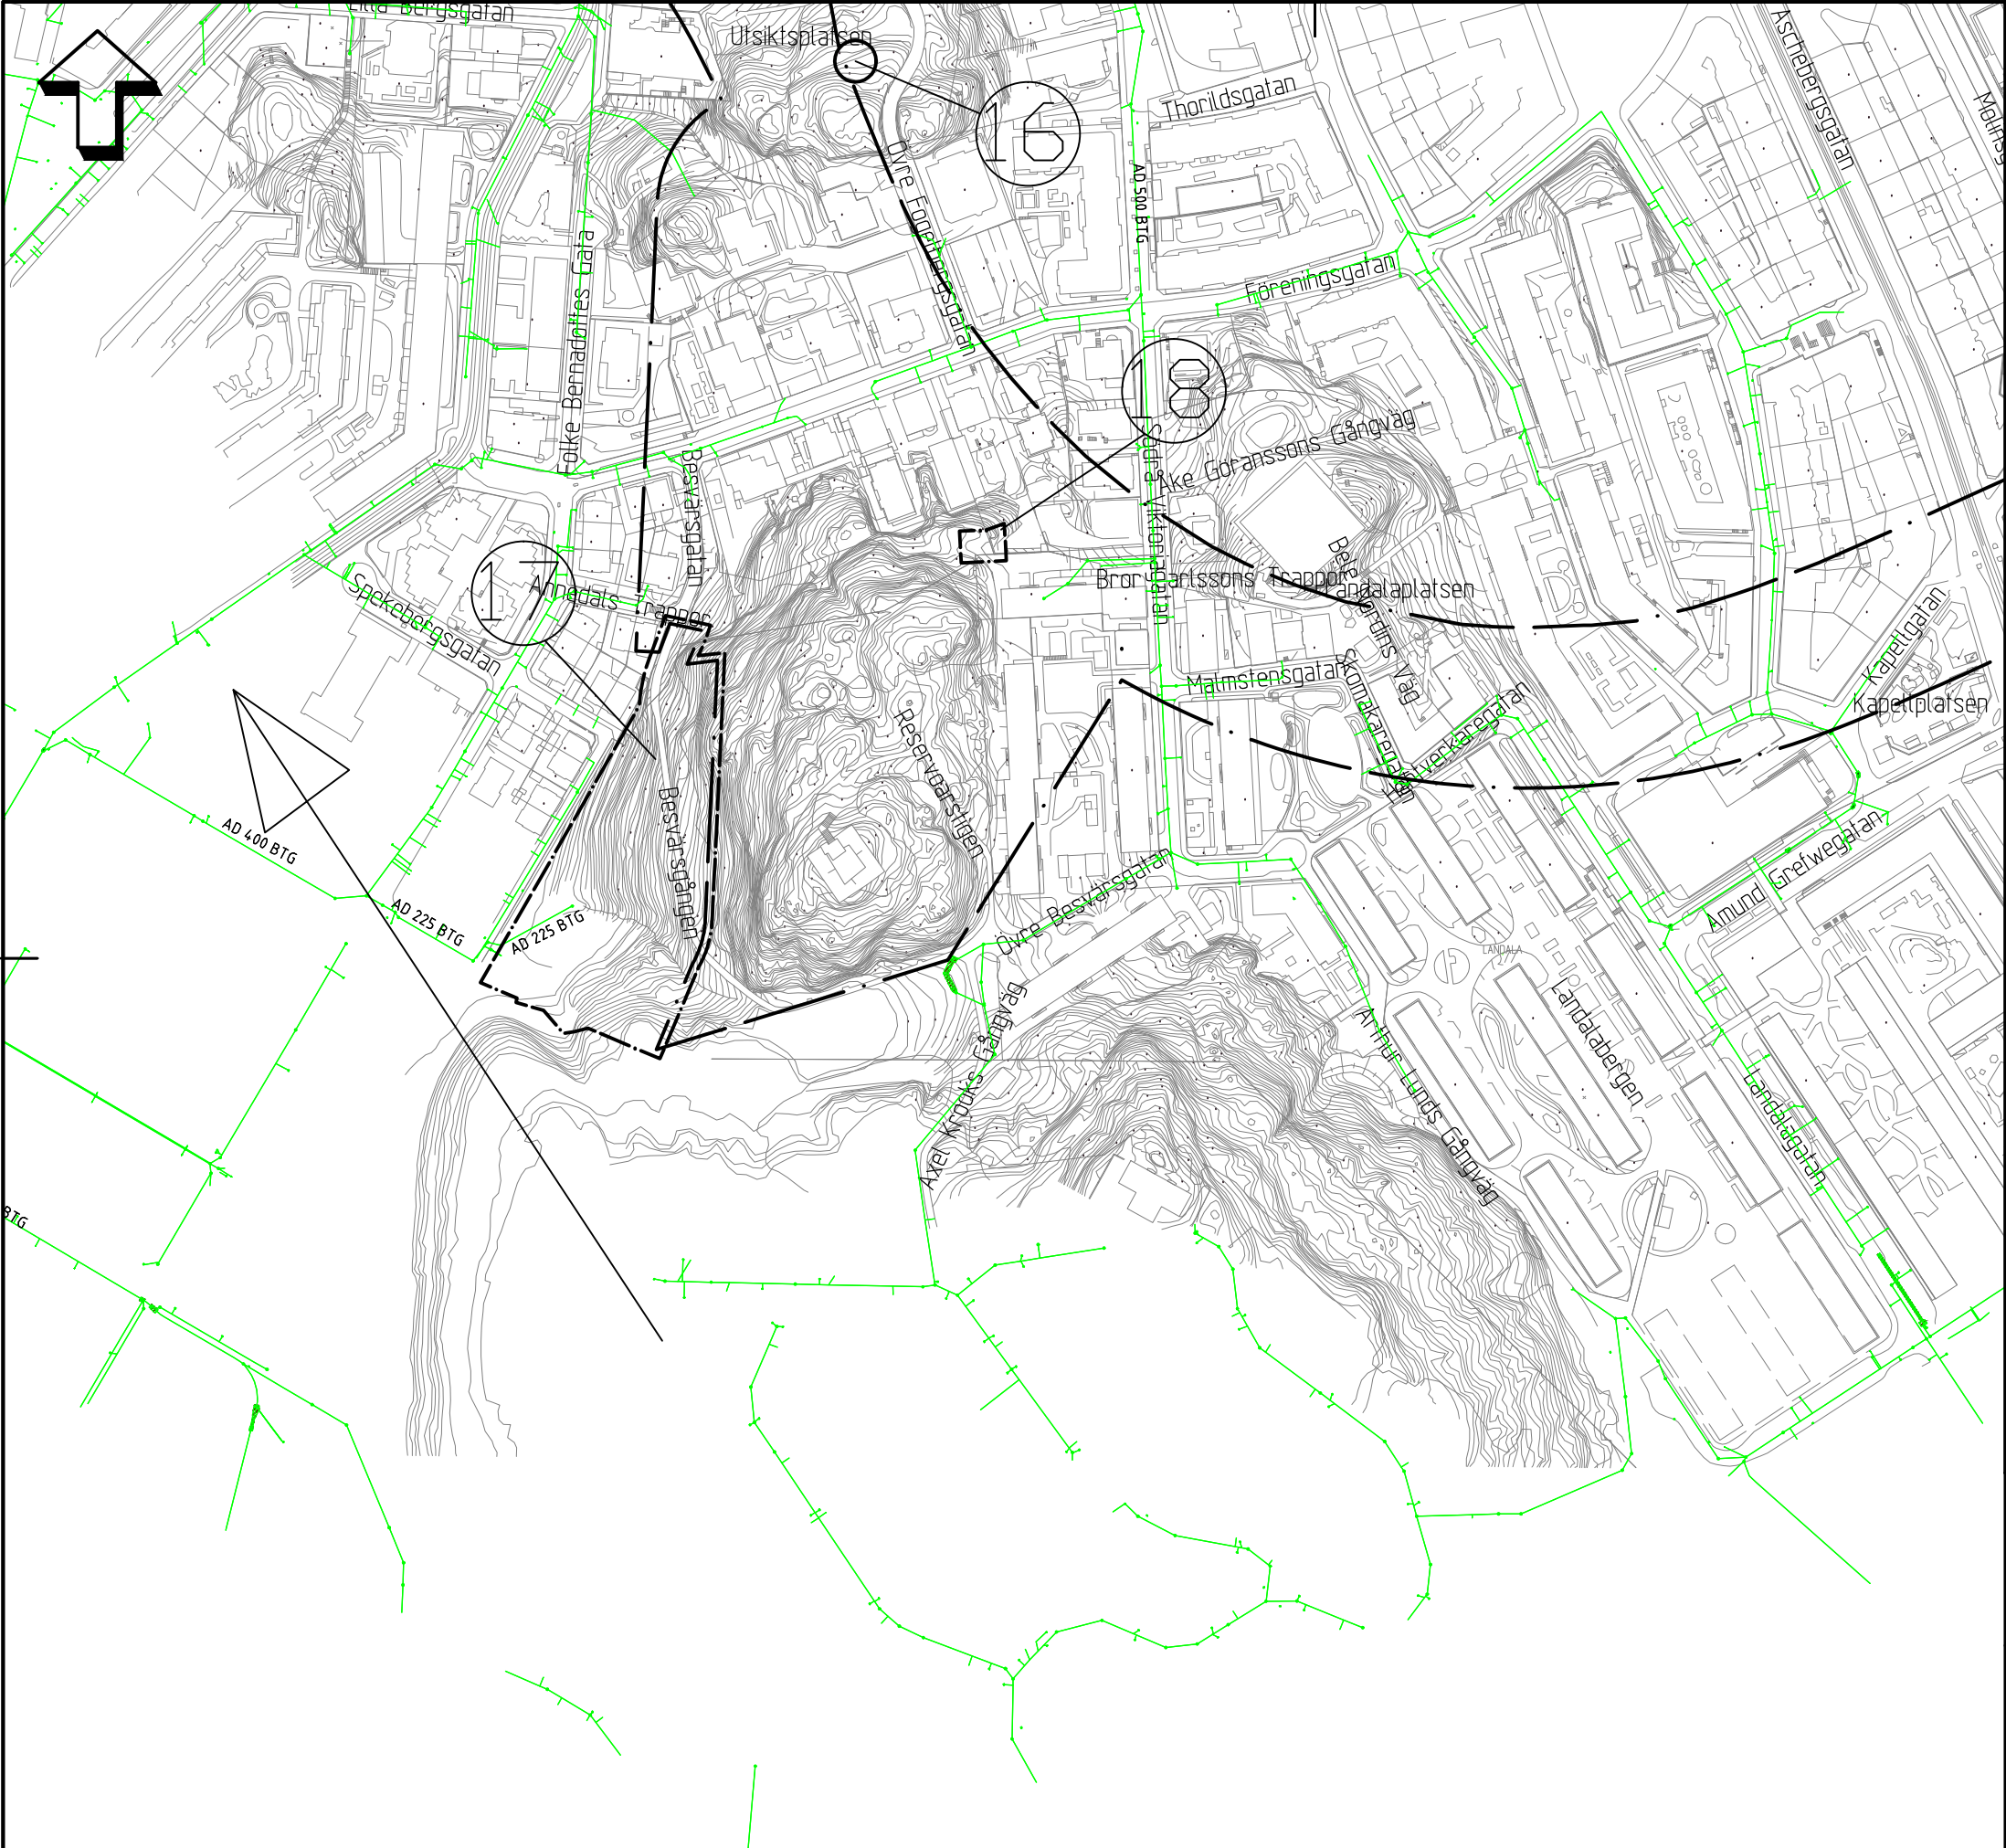

Beteckningar

- Befintlig dagvattenledning
- Gräns för ny detaljplan
- Gräns för ändring av detaljplan
- Rinnpil
- Yta där järnvägsteknisk anläggning bryter mark

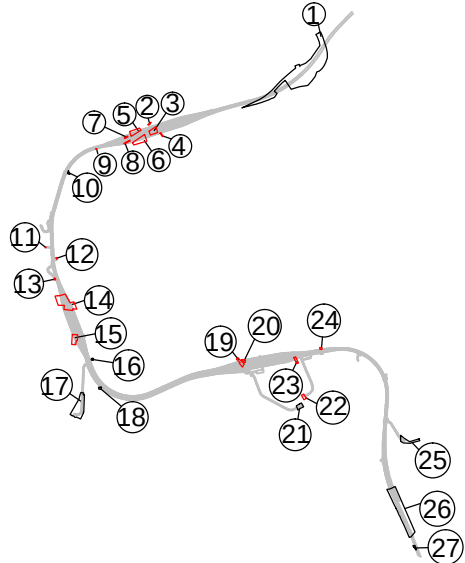

Befintligt dagvatten, Götaplatsen - Station
Korsvägen, Västlänken
Stadsbyggnadskontoret, Göteborg
Uppdragsnummer: 103 06 82




Norconsult AB
Box 8774, 402 76 Göteborg
Tfn 031-50 70 00
www.norconsult.se

Skala 1:5000(A3)
2013-09-10

Beteckningar

- Befintlig dagvattenledning
- Gräns för ny detaljplan
- Gräns för ändring av detaljplan
- Rinnpil
- Yta där järnvägsteknisk anläggning bryter mark

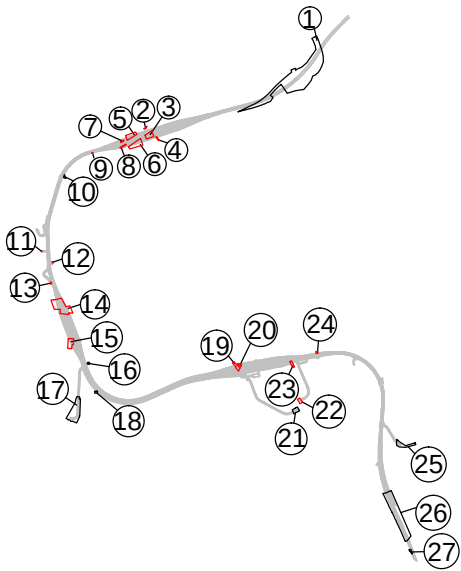

Befintligt dagvattensystem, S:t Sigfridsgatan - Almedal, Västlänken
Stadsbyggnadskontoret, Göteborg
Uppdragsnummer: 103 06 82



Norconsult AB
Box 8774, 402 76 Göteborg
Tfn 031-50 70 00
www.norconsult.se


Skala 1:5000 (A3)
2013-09-10



Beteckningar

- Befintlig dagvattenledning
- Gräns för ny detaljplan
- Föreslaget biofilterdike / makadammagasin längs huvudgata
- Föreslagna makadammagasin
- Planerat tryckdagvatten Trafikverket, ungefärligt läge
- Planerad pumpstation Trafikverket, ungefärligt läge
- Planerat avställnings-/ utjämningsmagasin Trafikverket, ungefärligt läge.
- Planerad järnvägstunnel
- Planerat järnvägsspår
- Planerat tråg

Anmärkning:
Föreslagna magasin och diken ansluts till planerade dagvattensystem vars omläggning bestäms i projektet för ledningsomläggningar och redovisas därför inte här.

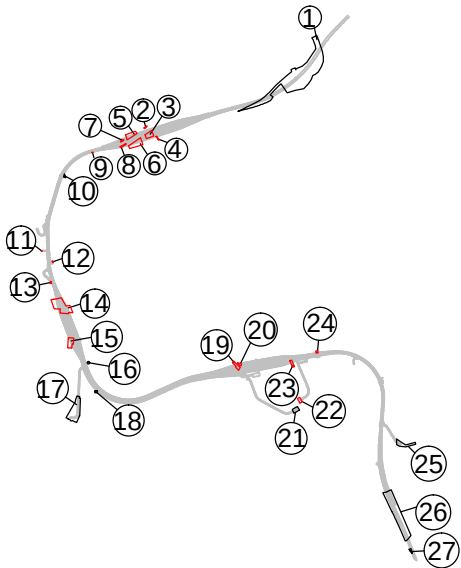

Framtida dagvattenhantering, Skansen Lejonet
Västlänken
Stadsbyggnadskontoret, Göteborg
Uppdragsnummer: 103 06 82



Norconsult AB
Box 8774, 402 76 Göteborg

Tfn 031-50 70 00
www.norconsult.se


Skala 1:5000 (A3)

2013-09-10

Beteckningar

- Befintlig dagvattenledning
- Gräns för ny detaljplan
- Föreslagen våtmark eller översilningsyta
- Planerad järnvägstunnel

Anmärkning:
Föreslagna magasin och diken ansluts till planerade dagvattensystem vars omläggning bestäms i projektet för ledningsomläggningar och redovisas därför inte här.

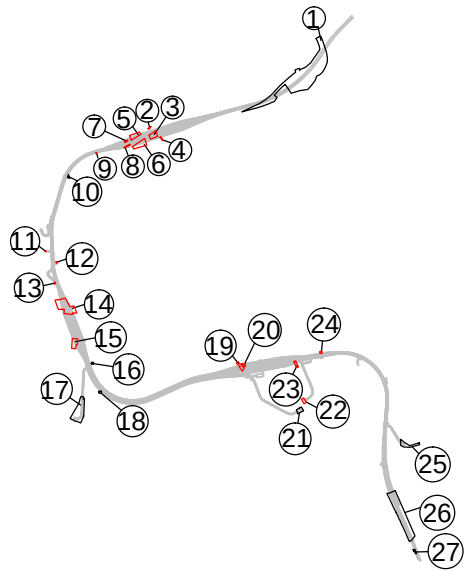



Framtida dagvattenhantering, Annedal
Västlänken
Stadsbyggnadskontoret, Göteborg
Uppdragsnummer: 103 06 82



Norconsult AB
Box 8774, 402 76 Göteborg
Tfn 031-50 70 00
www.norconsult.se

Skala 1:3000 (A3)
2013-09-10

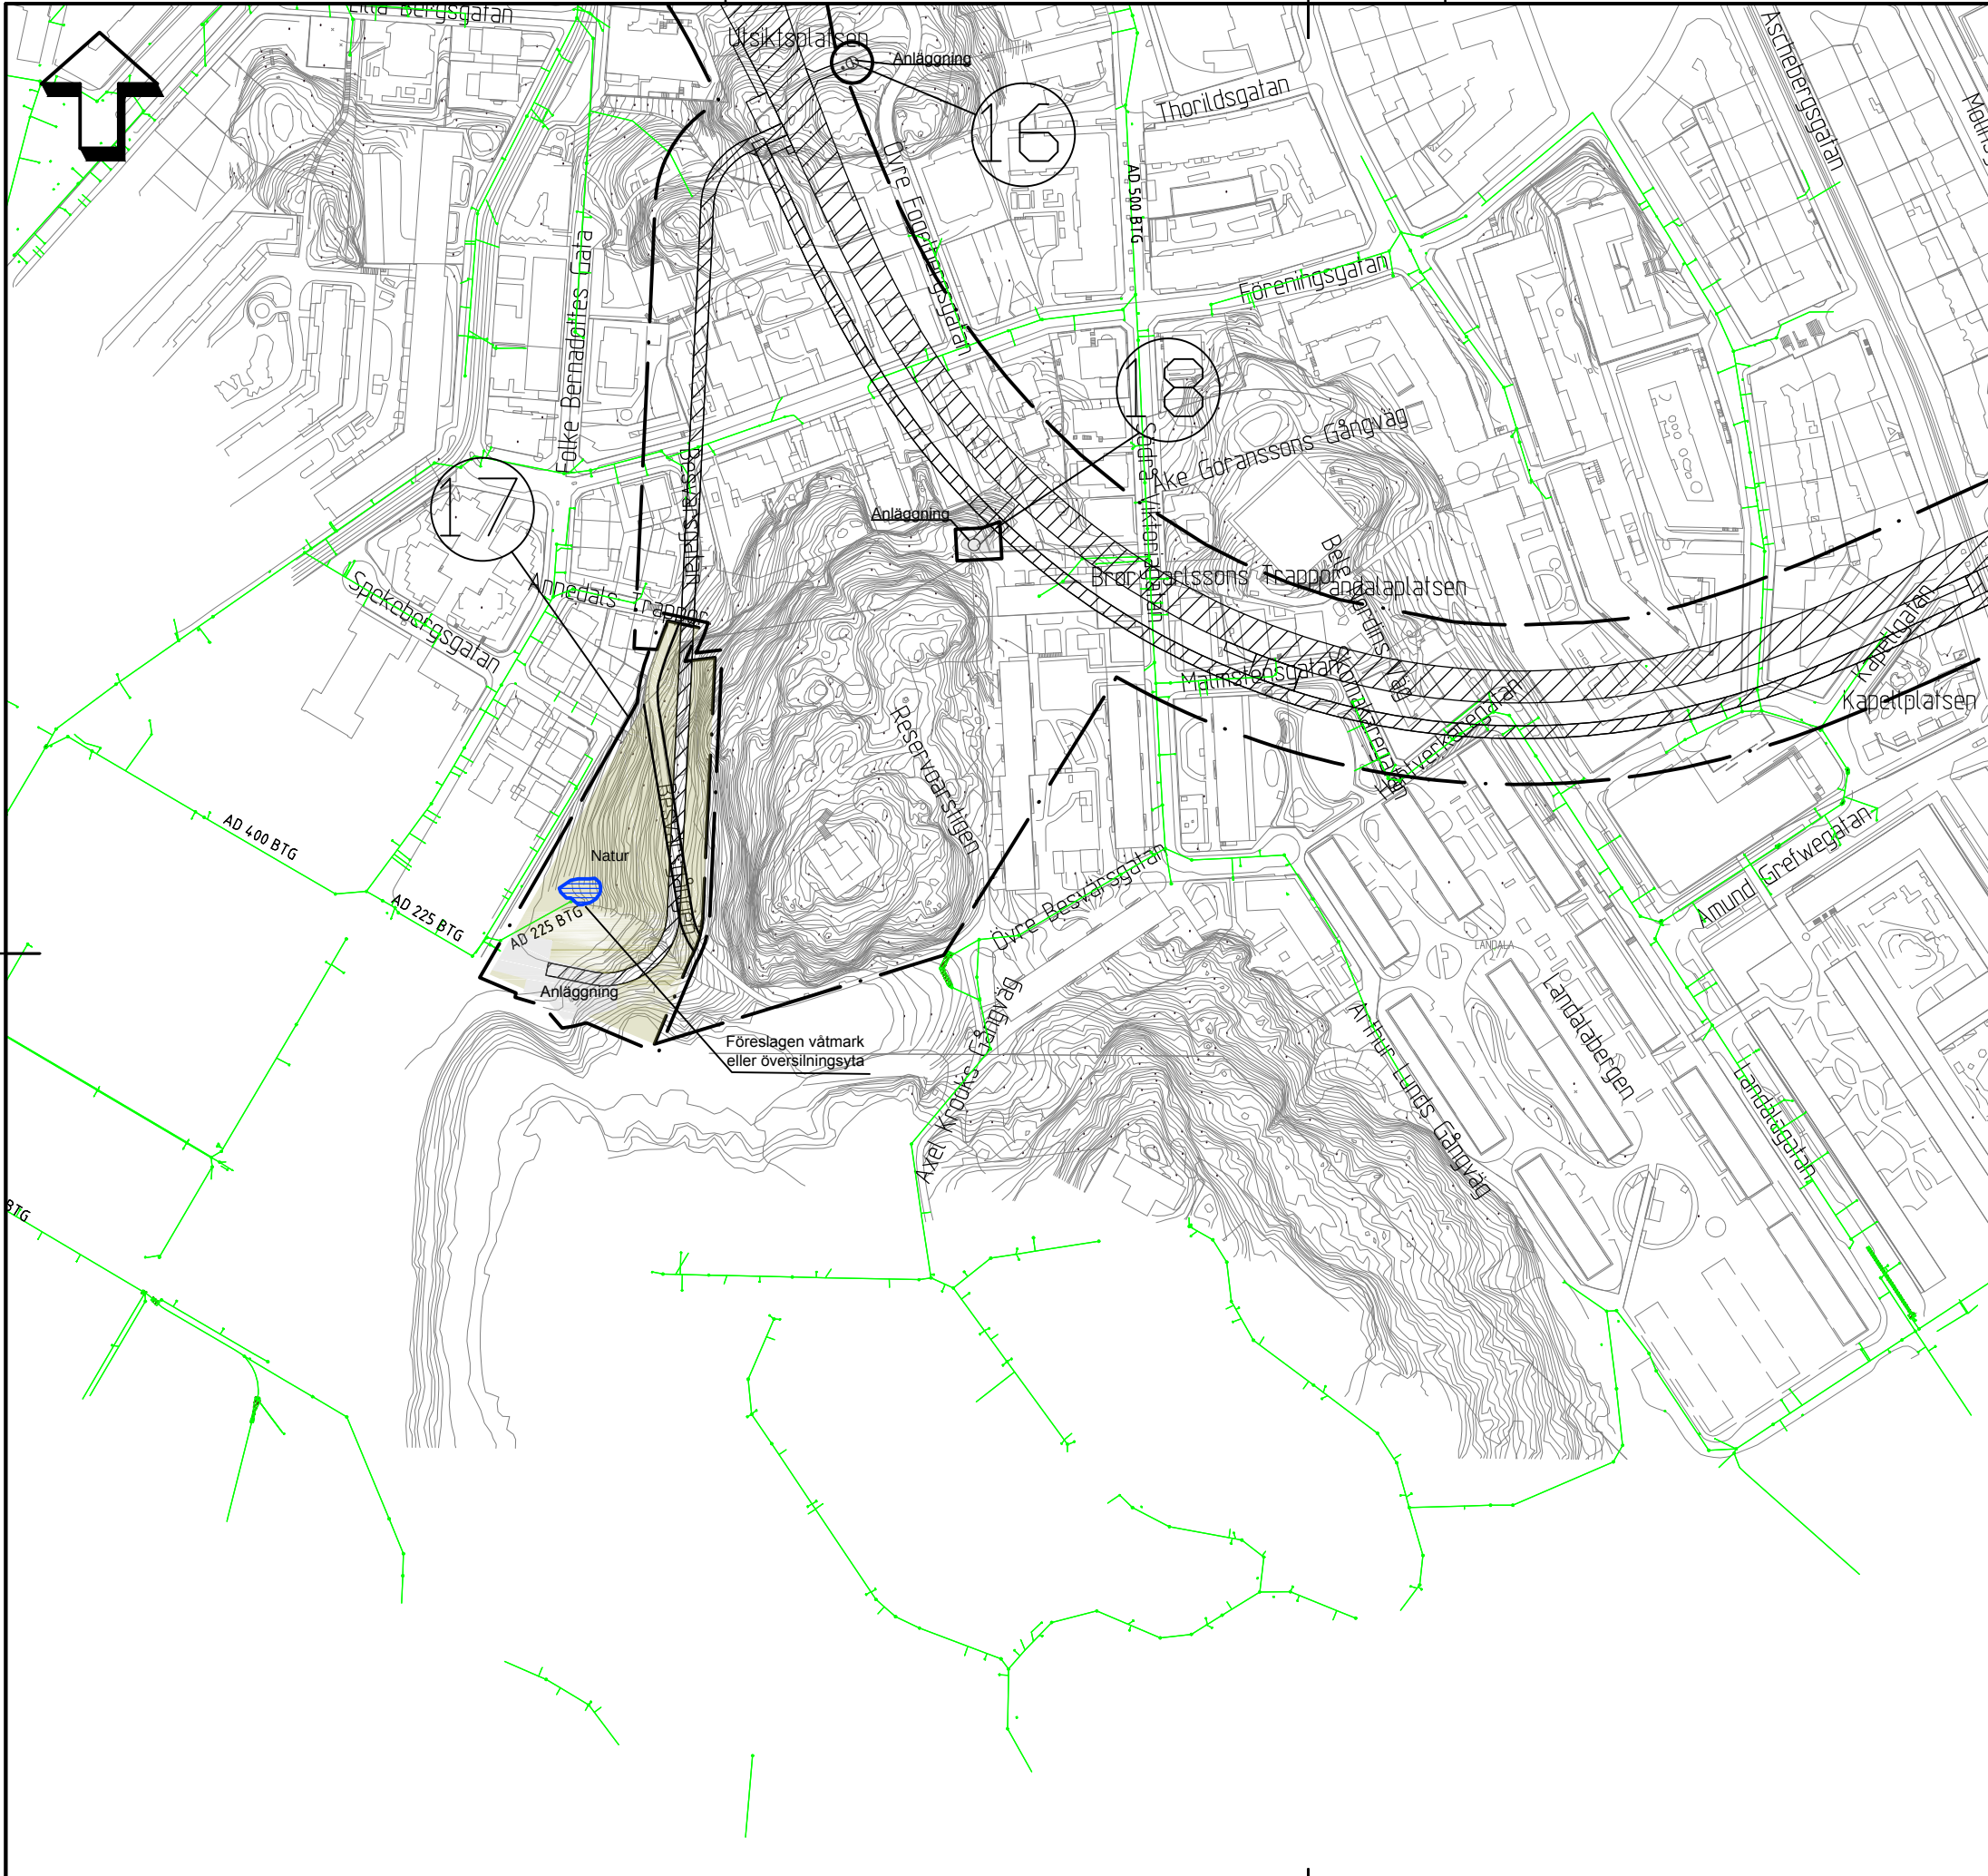


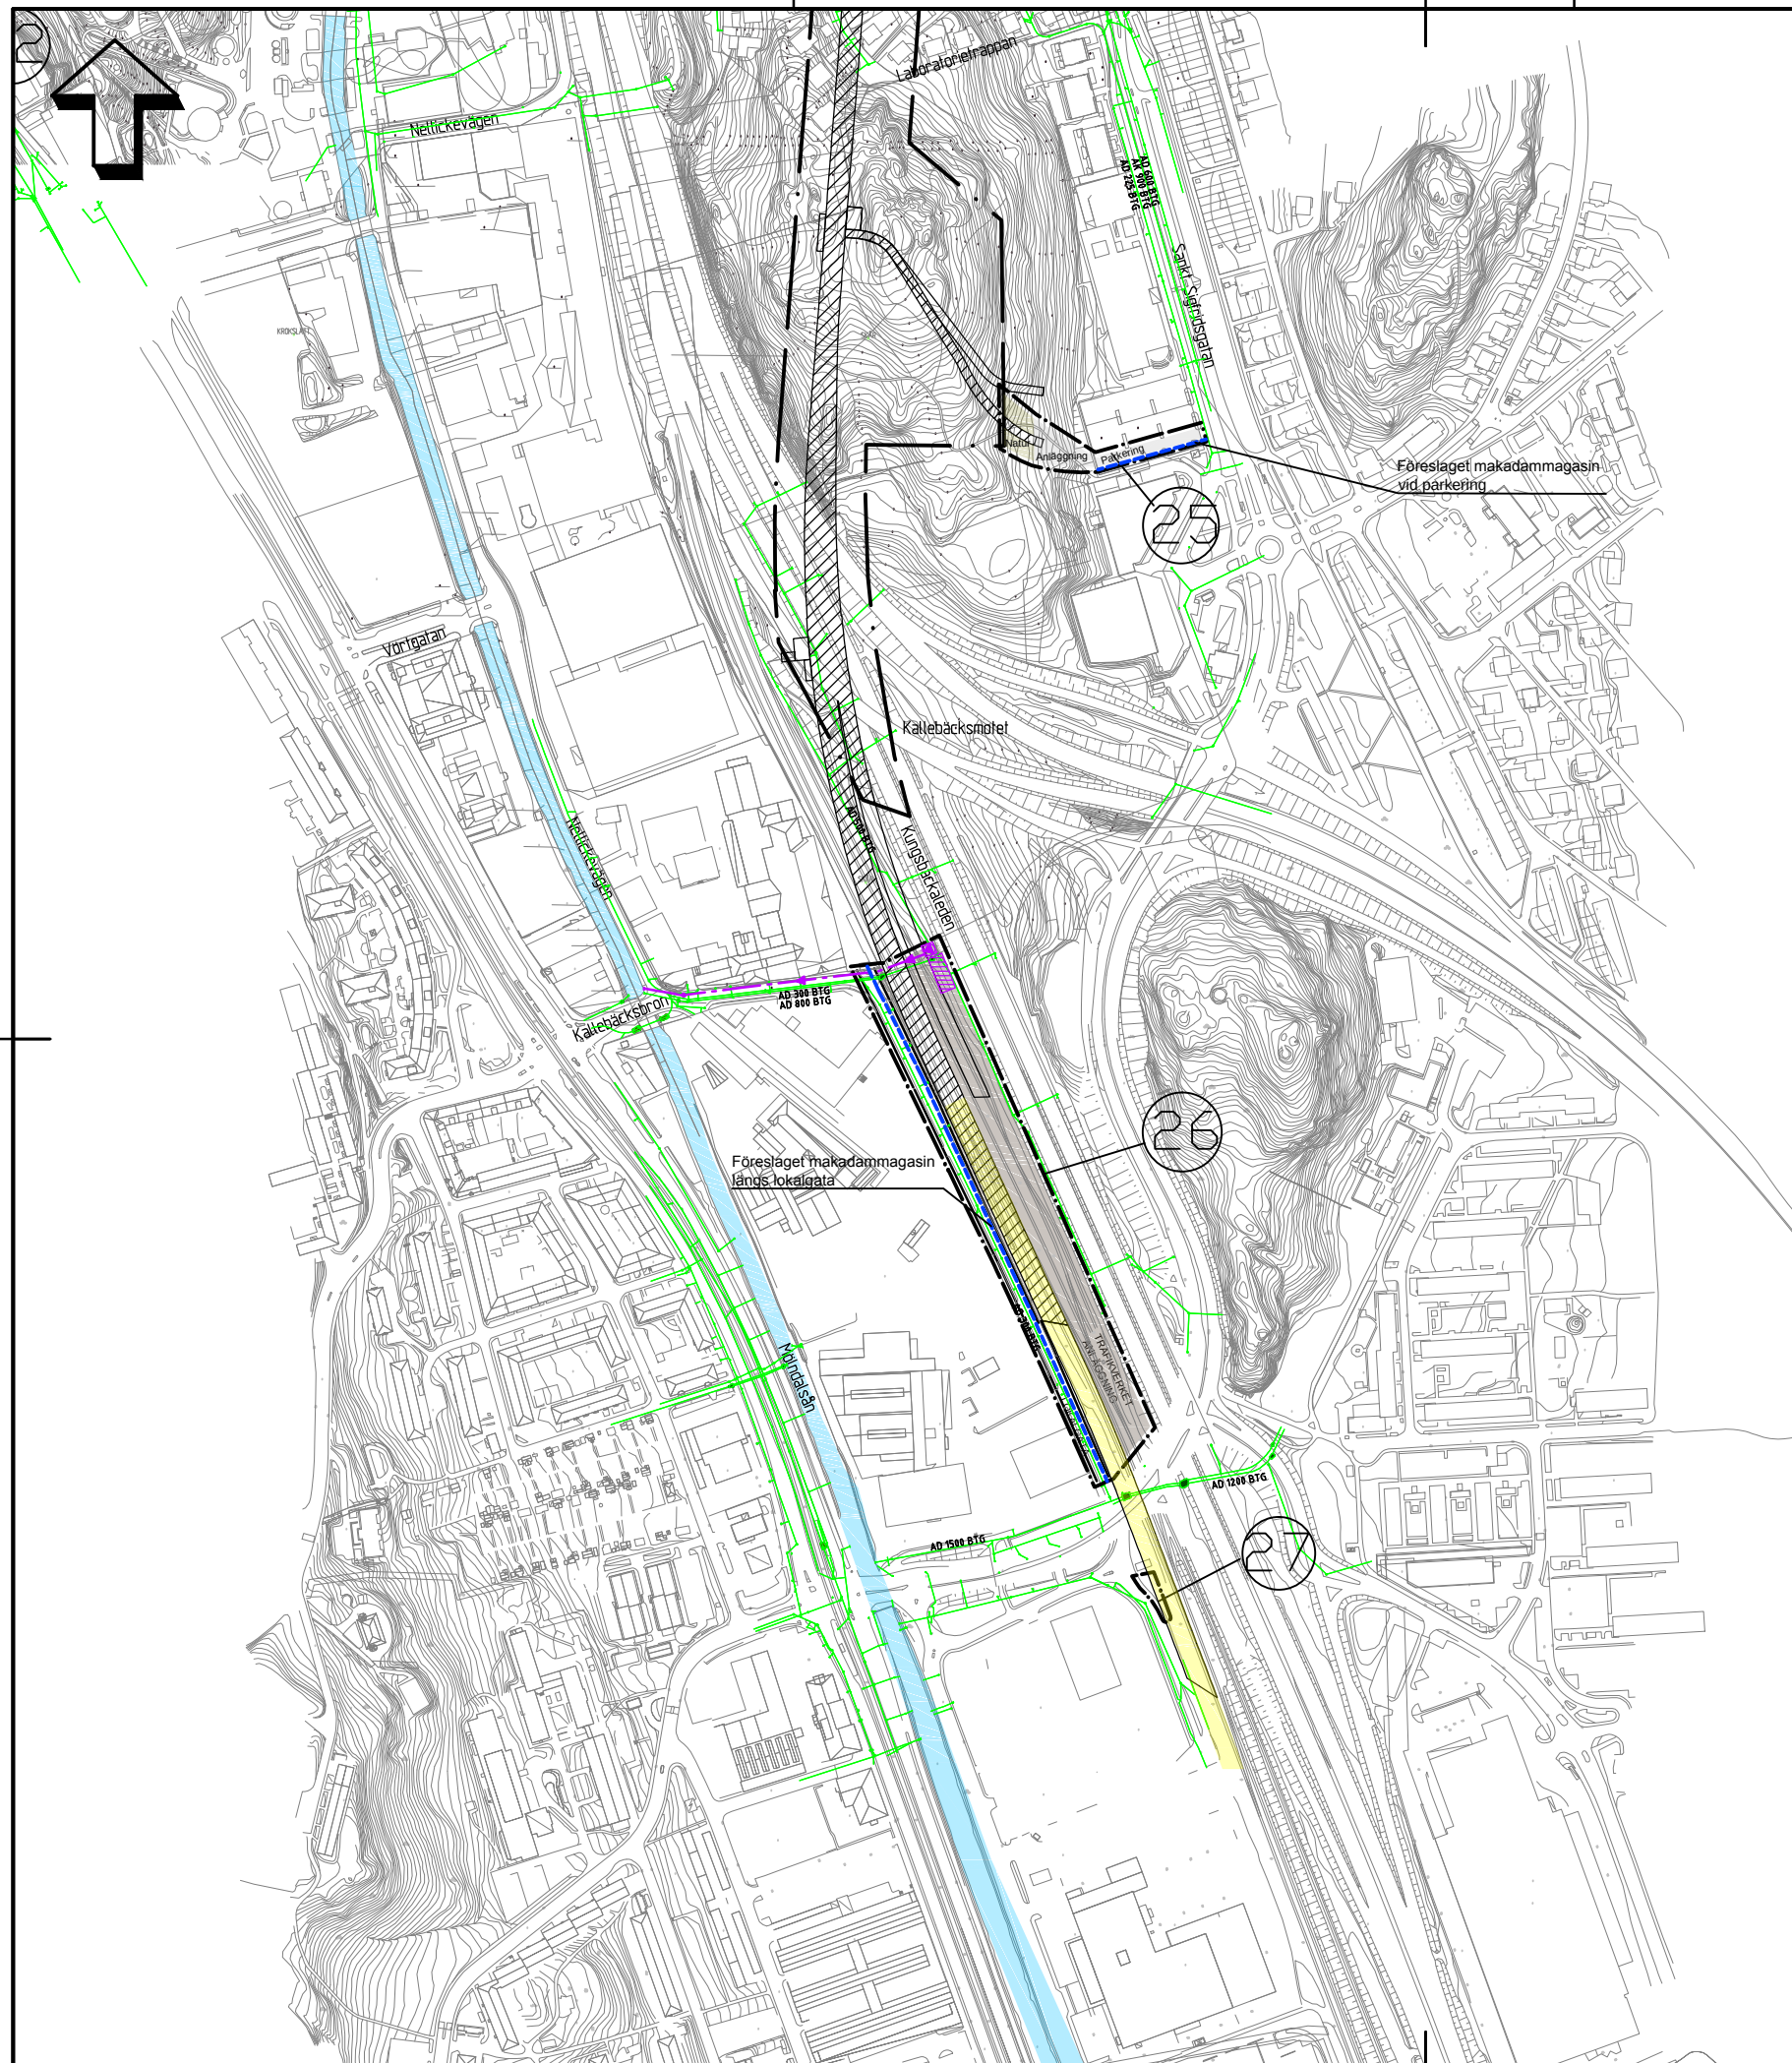

Beteckningar

- | | |
|---|---|
|  | Befintlig dagvattenledning |
|  | Gräns för ny detaljplan |
|  | Föreslaget biofilterdike /
makadammagasin längs
gata/parkering |
|  | Planerat tryckdagvatten
Trafikverket, ungefärligt läge |
|  | Planerad pumpstation
Trafikverket, ungefärligt läge |
|  | Planerat avställnings-/
utjämningsmagasin
Trafikverket, ungefärligt läge. |
|  | Planerad järnvägstunnel |
|  | Planerat tråg |

Anmärkning:
Föreslagna magasin och diken ansluts till planerade dagvattensystem vars omläggning bestäms i projektet för ledningsomläggningar och redovisas därför inte här.

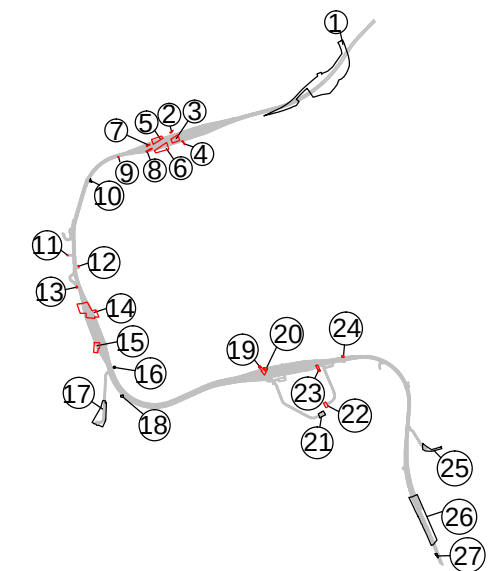

Framtida dagvattenhantering, S:t Sigfridsgatan
och Almedal, Västlänken
Stadsbyggnadskontoret, Göteborg
Uppdragsnummer: 103 06 82

Norconsult 

Norconsult AB
Box 8774, 402 76 Göteborg

Tfn 031-50 70 00
www.norconsult.se

Skala 1:5000 (A3)

2013-09-10