





Skala 1:2000 (A1)

Cadritad av: Elisabet Wästlund

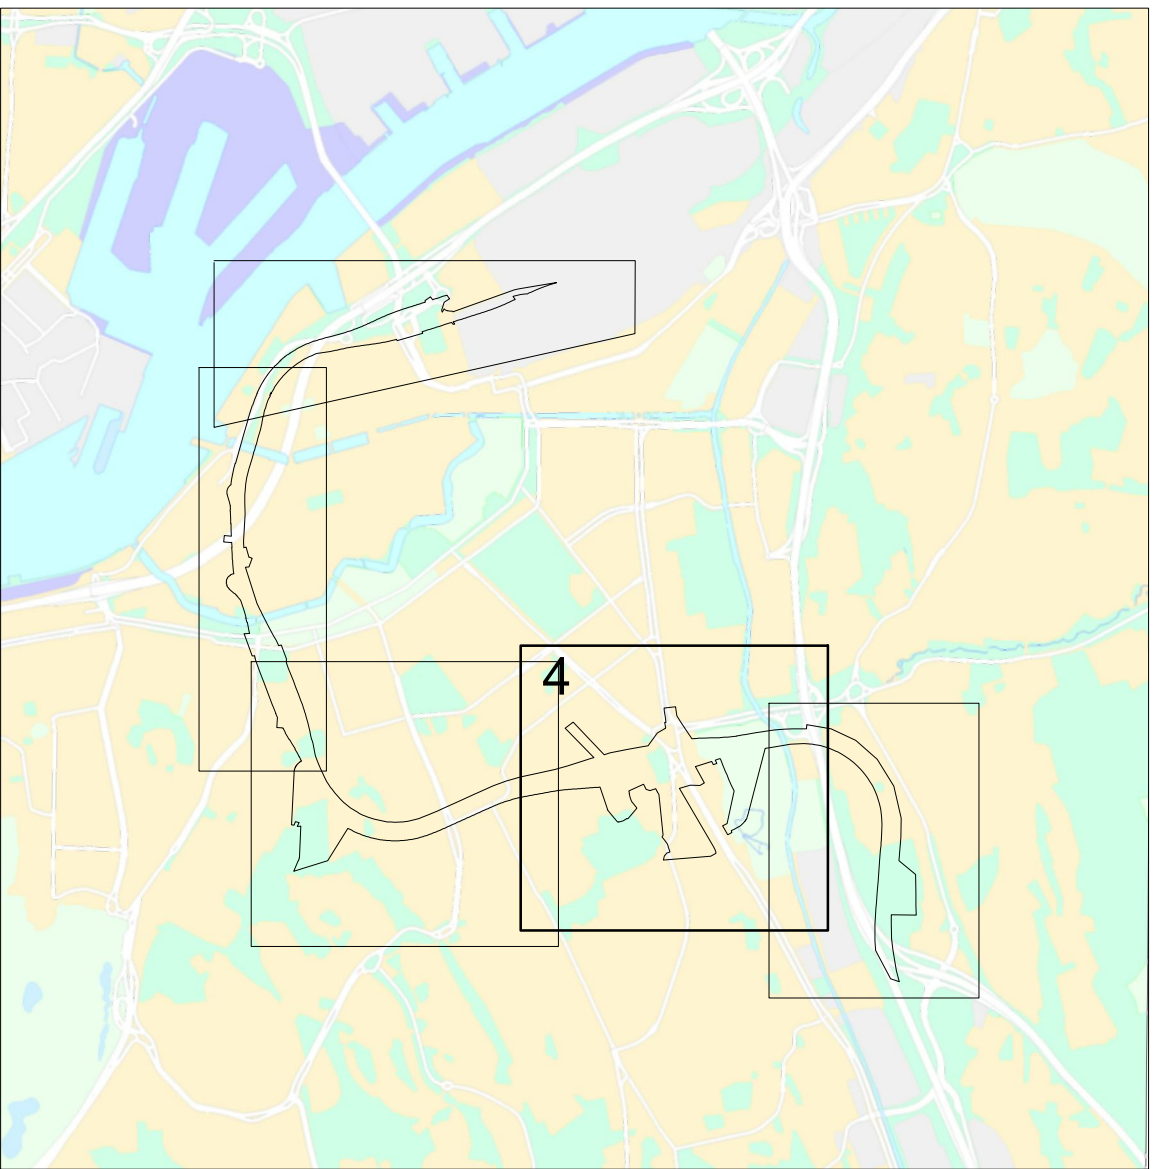

BETECKNINGAR

- Gräns för område där tillägg till planbestämmelser ska gälla
- Användningsgräns som behålls

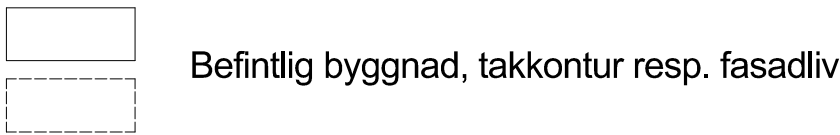

SAMRÅDSHANDLING

- Samrådshandlingarna består av:
 - plankarta med bestämmelser
 - planbeskrivning
 - grundkarta (preliminär)
 - fastighetsförteckning (preliminär)
 - samrådsplan

GRUNDKARTAN

Grundkartan upprättad genom utdrag ur digitala primärkartans databas.
Referenssystem i plan/ höjd: SWEREF99 12 00/ RH 2000

Beteckningar: enligt Lantmäteriets Handbok i mät- och kartfrågor (HMK-Ka) med de avvikelser som redovisats i beteckningarna.

Geodataavdelningen 20XX-XX-XX

XX XXXXXXXXX
Avd.chef

XX XXXXXXXXX



Göteborgs Stad
Stadsbyggnadskontoret

Ändring av detaljplaner för
**JÄRNVÄGSTUNNELN VÄSTLÄNKEN MELLAN
GULLBERGSSVASS OCH ALMEDAL**
inom stadsdelarna Gullbergsvass, Nordstaden,
Inom Vallgraven, Pustervik, Haga, Vasastaden,
Lorensberg, Bö och Skår i Göteborg

Göteborg 2013-09-03

Birgitta Löf
Planchef

Peter Elofsson
Projektläda