

**BETECKNINGAR**

- Planområdesgräns
- - - Användningsgräns
- Fastighetsgräns
- Befintlig byggnad, fasadliv
- Befintlig byggnad, takkontur

**GRANSKNINGSHANDLING**

- Granskningshandlingarna består av:
- plankarta med bestämmelser
  - planbeskrivning
  - illustrationsritning
  - grundkarta
  - fastighetsförteckning
  - samrådsredogörelse


**GRUNDKARTAN**

Grundkartan upprättad genom utdrag ur digitala baskartans databas.  
 Referenssystem i plan/ höjd: SWEREF99 12 00/ RH 2000  
 Geodata och lantmäterivdelningen 2023-04-30


Beteckningar: enligt Lantmäteriets Handbok i mät- och kartfrågor (HMK-Ka) med de avvikelser som redovisats i beteckningarna.

Andreas Jonsson  
 Avdelningschef

Elisabeth Charlez  
 Stereoperator

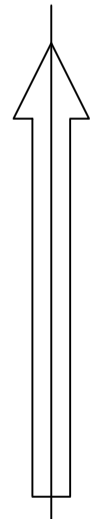

2 -XXXX  
 St

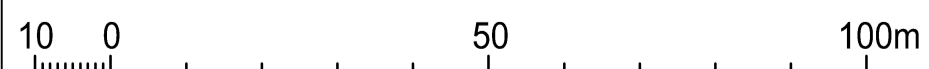

Skala 1 :1000 (A1), 1:2000 (A3)

Cadritad av: Marica Johansson



**Göteborgs Stad** Stadsbyggnadsförvaltningen

**Detaljplan för blandad stadsbebyggelse vid Frölunda torg inom stadsdelen Järnbrott i Göteborg**

Göteborg 2025-04-23

Hanna C Kaplan  
 Enhetschef detaljplan sydväst

Anders Dahlgren

**GRUNDKARTA**

**2 -5666**