



Sektion A - A

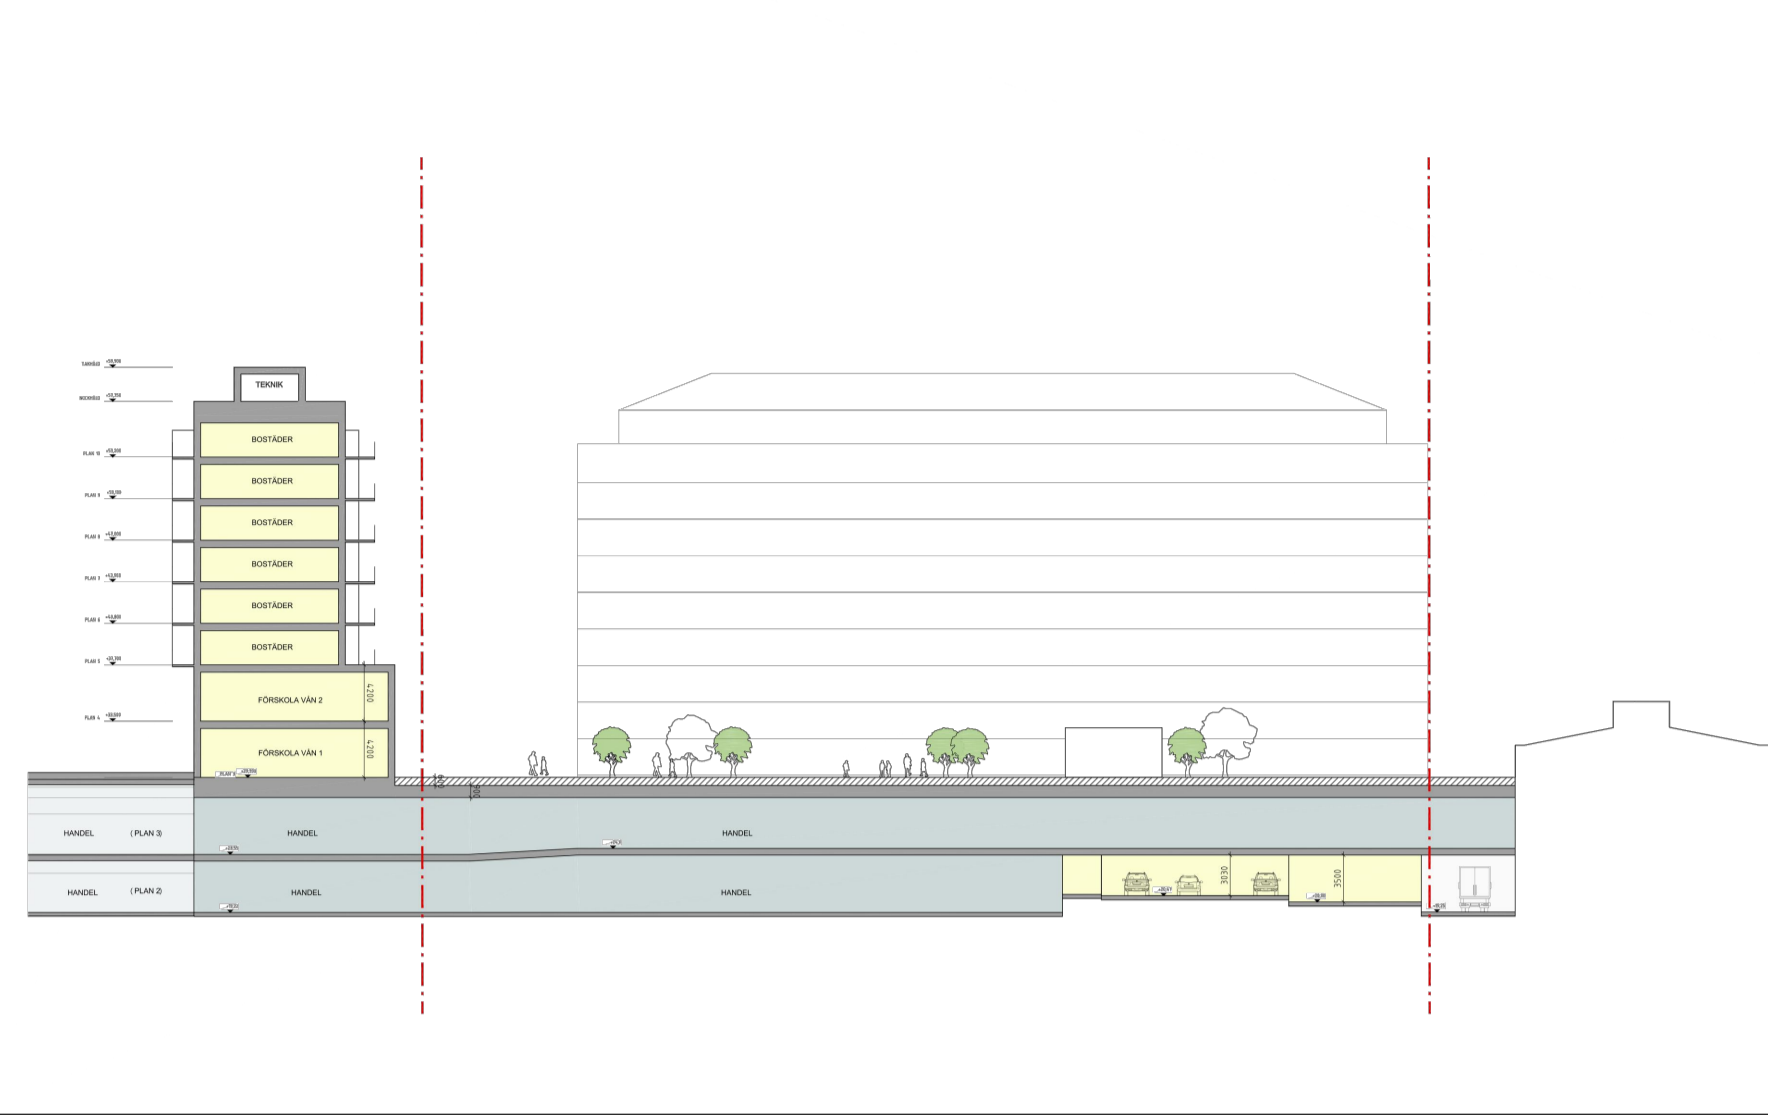

Sektion B - B

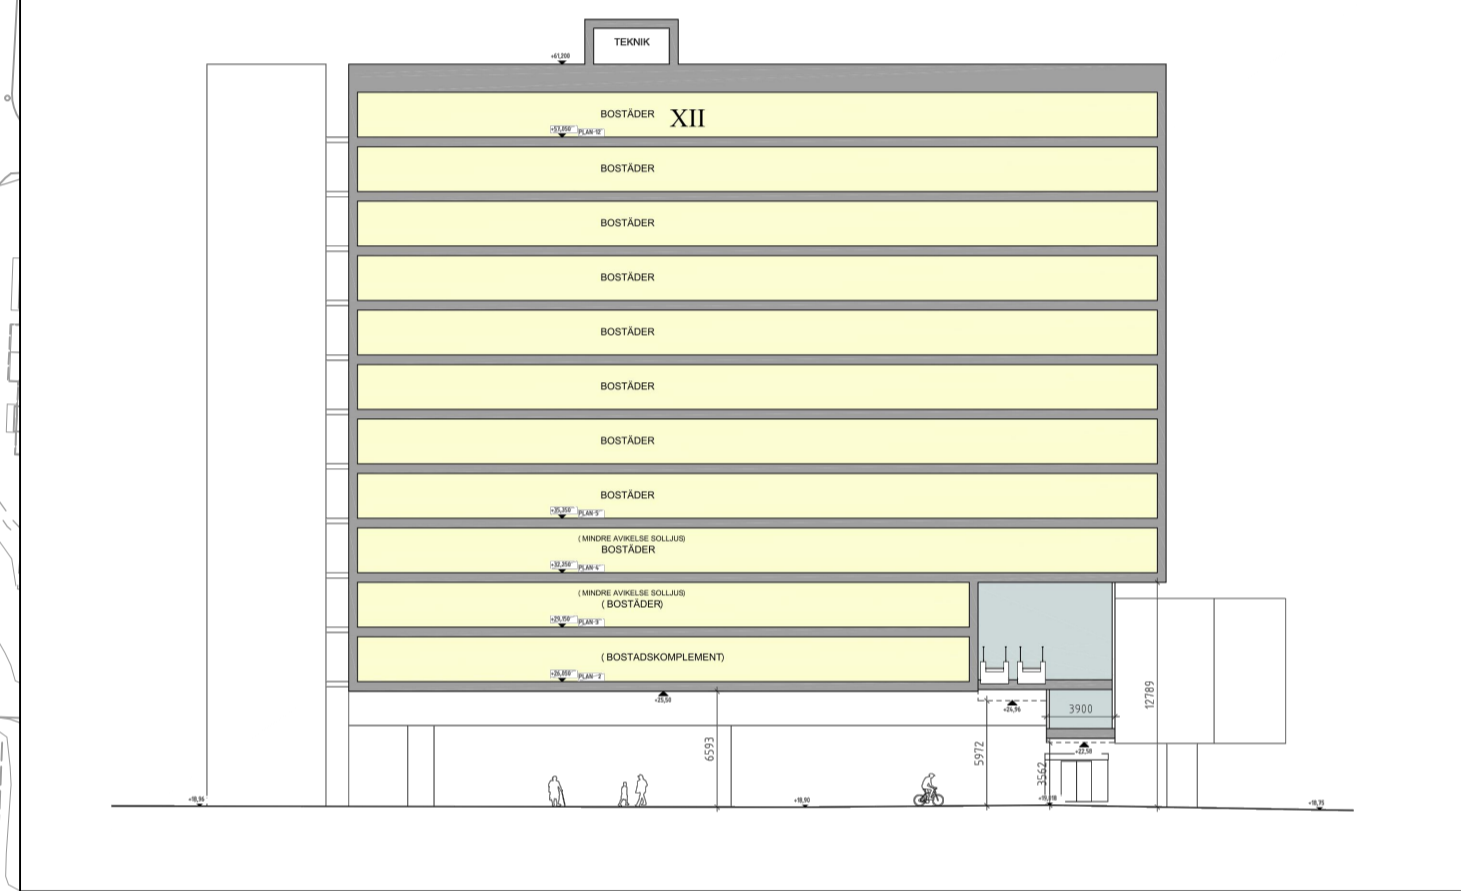

BETECKNINGAR

- Planområdesgräns
- Fastighetsgräns
- Befintlig byggnad, fasadliv
- Befintlig byggnad, takkontur
- Föreslagen byggnad
- Illustrerat sektionsspänn
- Illustrerade våningsplan

Sektionsritningarna följer ej en utsatt skala. De förtydliga byggnaders utbredning, höjdförhållanden och användningar i höjled.


GRANSKNINGSHANDLING

Granskningshandlingarna består av:

- plankarta med bestämmelser
- planbeskrivning
- illustrationsritning
- grundkarta
- fastighetsförteckning
- samrådsredogörelse


2 -XXXX

St

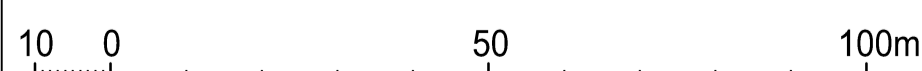

Skala 1:1000 (A1), 1:2000 (A3)

Ritad av: David Lindqvist, Wingårdhs

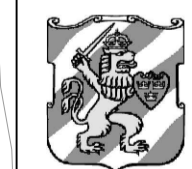

**Göteborgs  
Stad**

Stadsbyggnadsförvaltningen

Detaljplan för blandad  
stadsbebyggelse vid Frölunda torg  
inom stadsdelen Järnbrott i Göteborg

Göteborg 2025-04-23

Hanna C Kaplan  
Enhetschef detaljplan sydväst

Anders Dahlgren

ILLUSTRATIONS-RITNING

2 -5666