


- Kajsa Röntfors, tel:031-368 15 22
- Gunnel Jonsson, tel:031-368 15 39

PLANKARTA

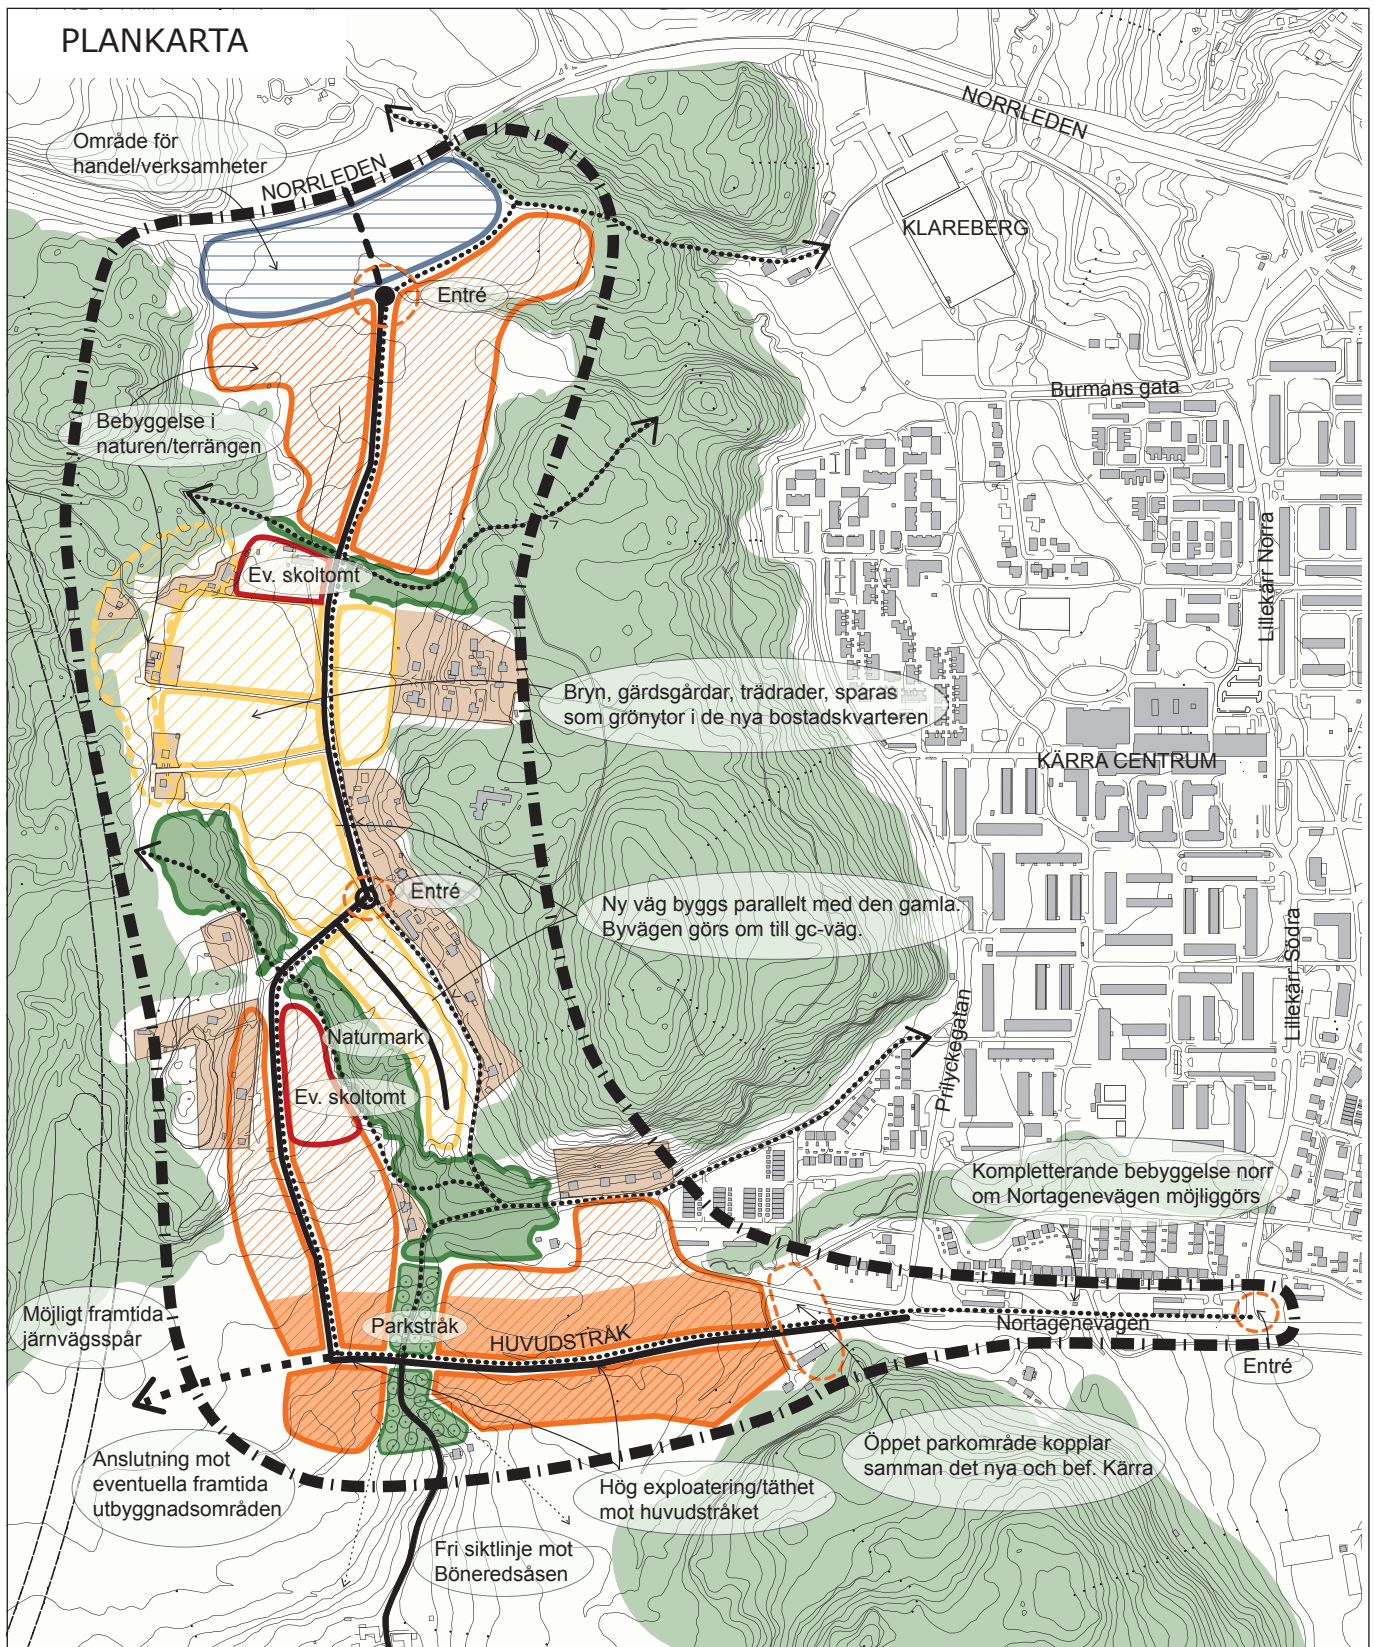

Befintlig bebyggelse



Huvudstråk, bostadsbebyggelse i 4-6 våningar med möjlighet till verksamheter i bottenplan.



Bostadsbebyggelse med hög exploateringsgrad, flerbostadshus, grupphusbebyggelse, parhus m.m.




Bostadsbebyggelse med lägre exploateringsgrad, små flerbostadshus, parhus, friliggande villor m.m.



Utbyggnadsområde för handel och service



Alternativ placering för skoltomt

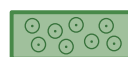

Centralt parkstråk som förbinder Larseredsravinen med Bönered



Grönstråk/naturområde