
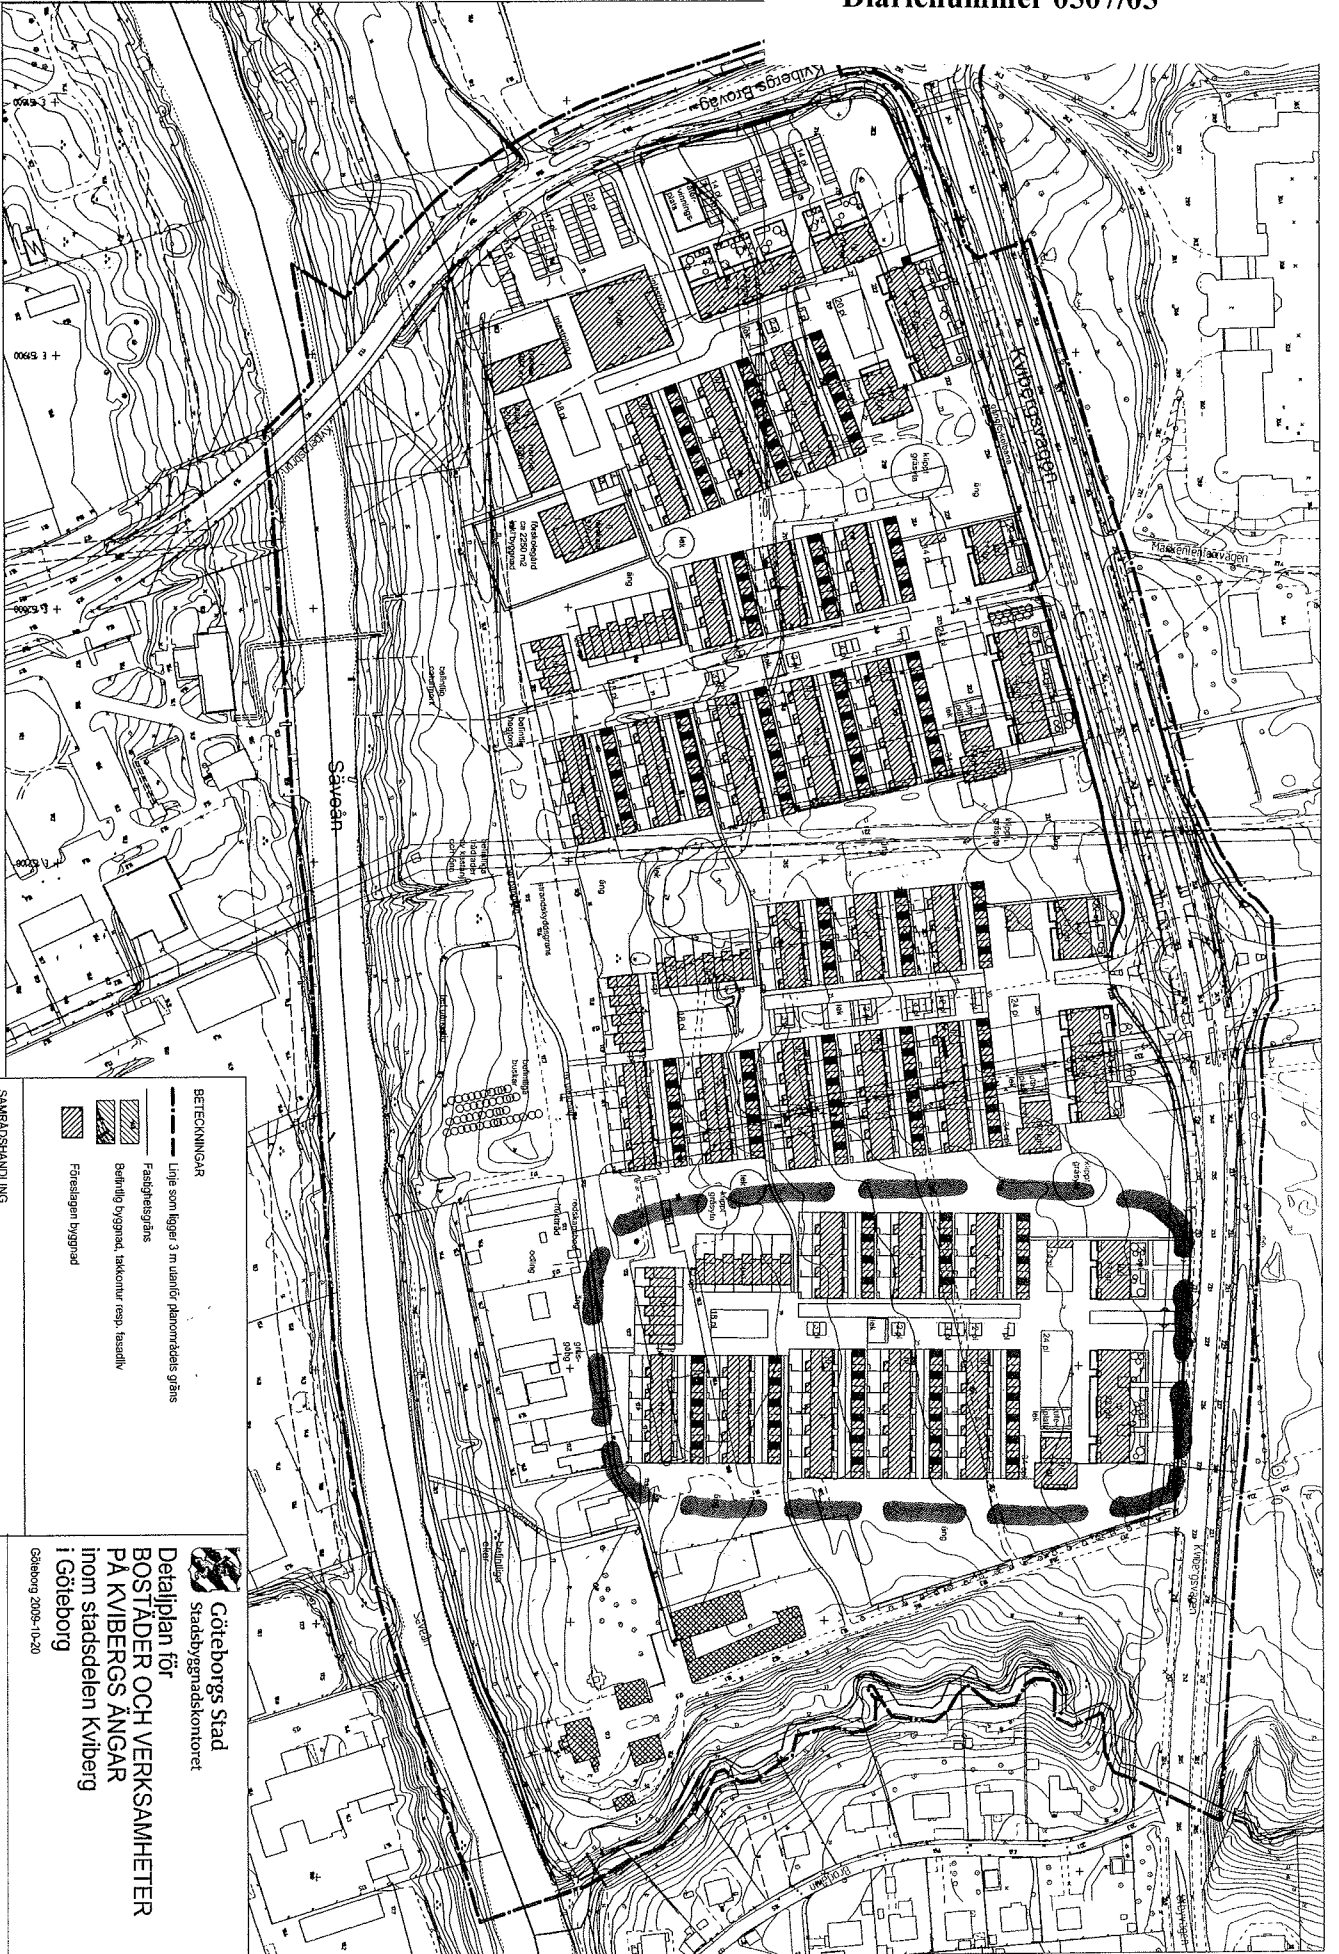


st Filia XXXX

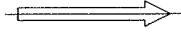

10 0 50 100m  
Scale 1:1000

Copyright av:

BETECKNINGAR	
	Utleje som ligger 3 m utanför planområdets gräns
	Fastighetsgräns
	Befintlig byggnad, takkomur resp. fasadlinje
	Fotostegen byggnad

SAMRÅDSHANDLING	
- Samrådshandlingarna består av:	- Illustrationsritning
- planer med bestämmelser	- grundens (preliminär)
- planering	- fastighetsbeteckning
- gränsmarksbeteckning	- samrådsbeskrivning

**Göteborgs Stad**  
Stadsbyggnadskontoret

**Detailplan för  
BOSTÄDER OCH VERKSAMHETER  
PÅ KIVIBERGS ÅNGAR  
inom stadsdelen Kiviberg  
i Göteborg**

Göteborg 2009-10-20

ILLUSTRATIONSRTNING	
Gunnel Jonsson Puncher	Gunnar Håkansson Niconson
Christier Persson Distriktsarkitekt	

Filia XXXX