


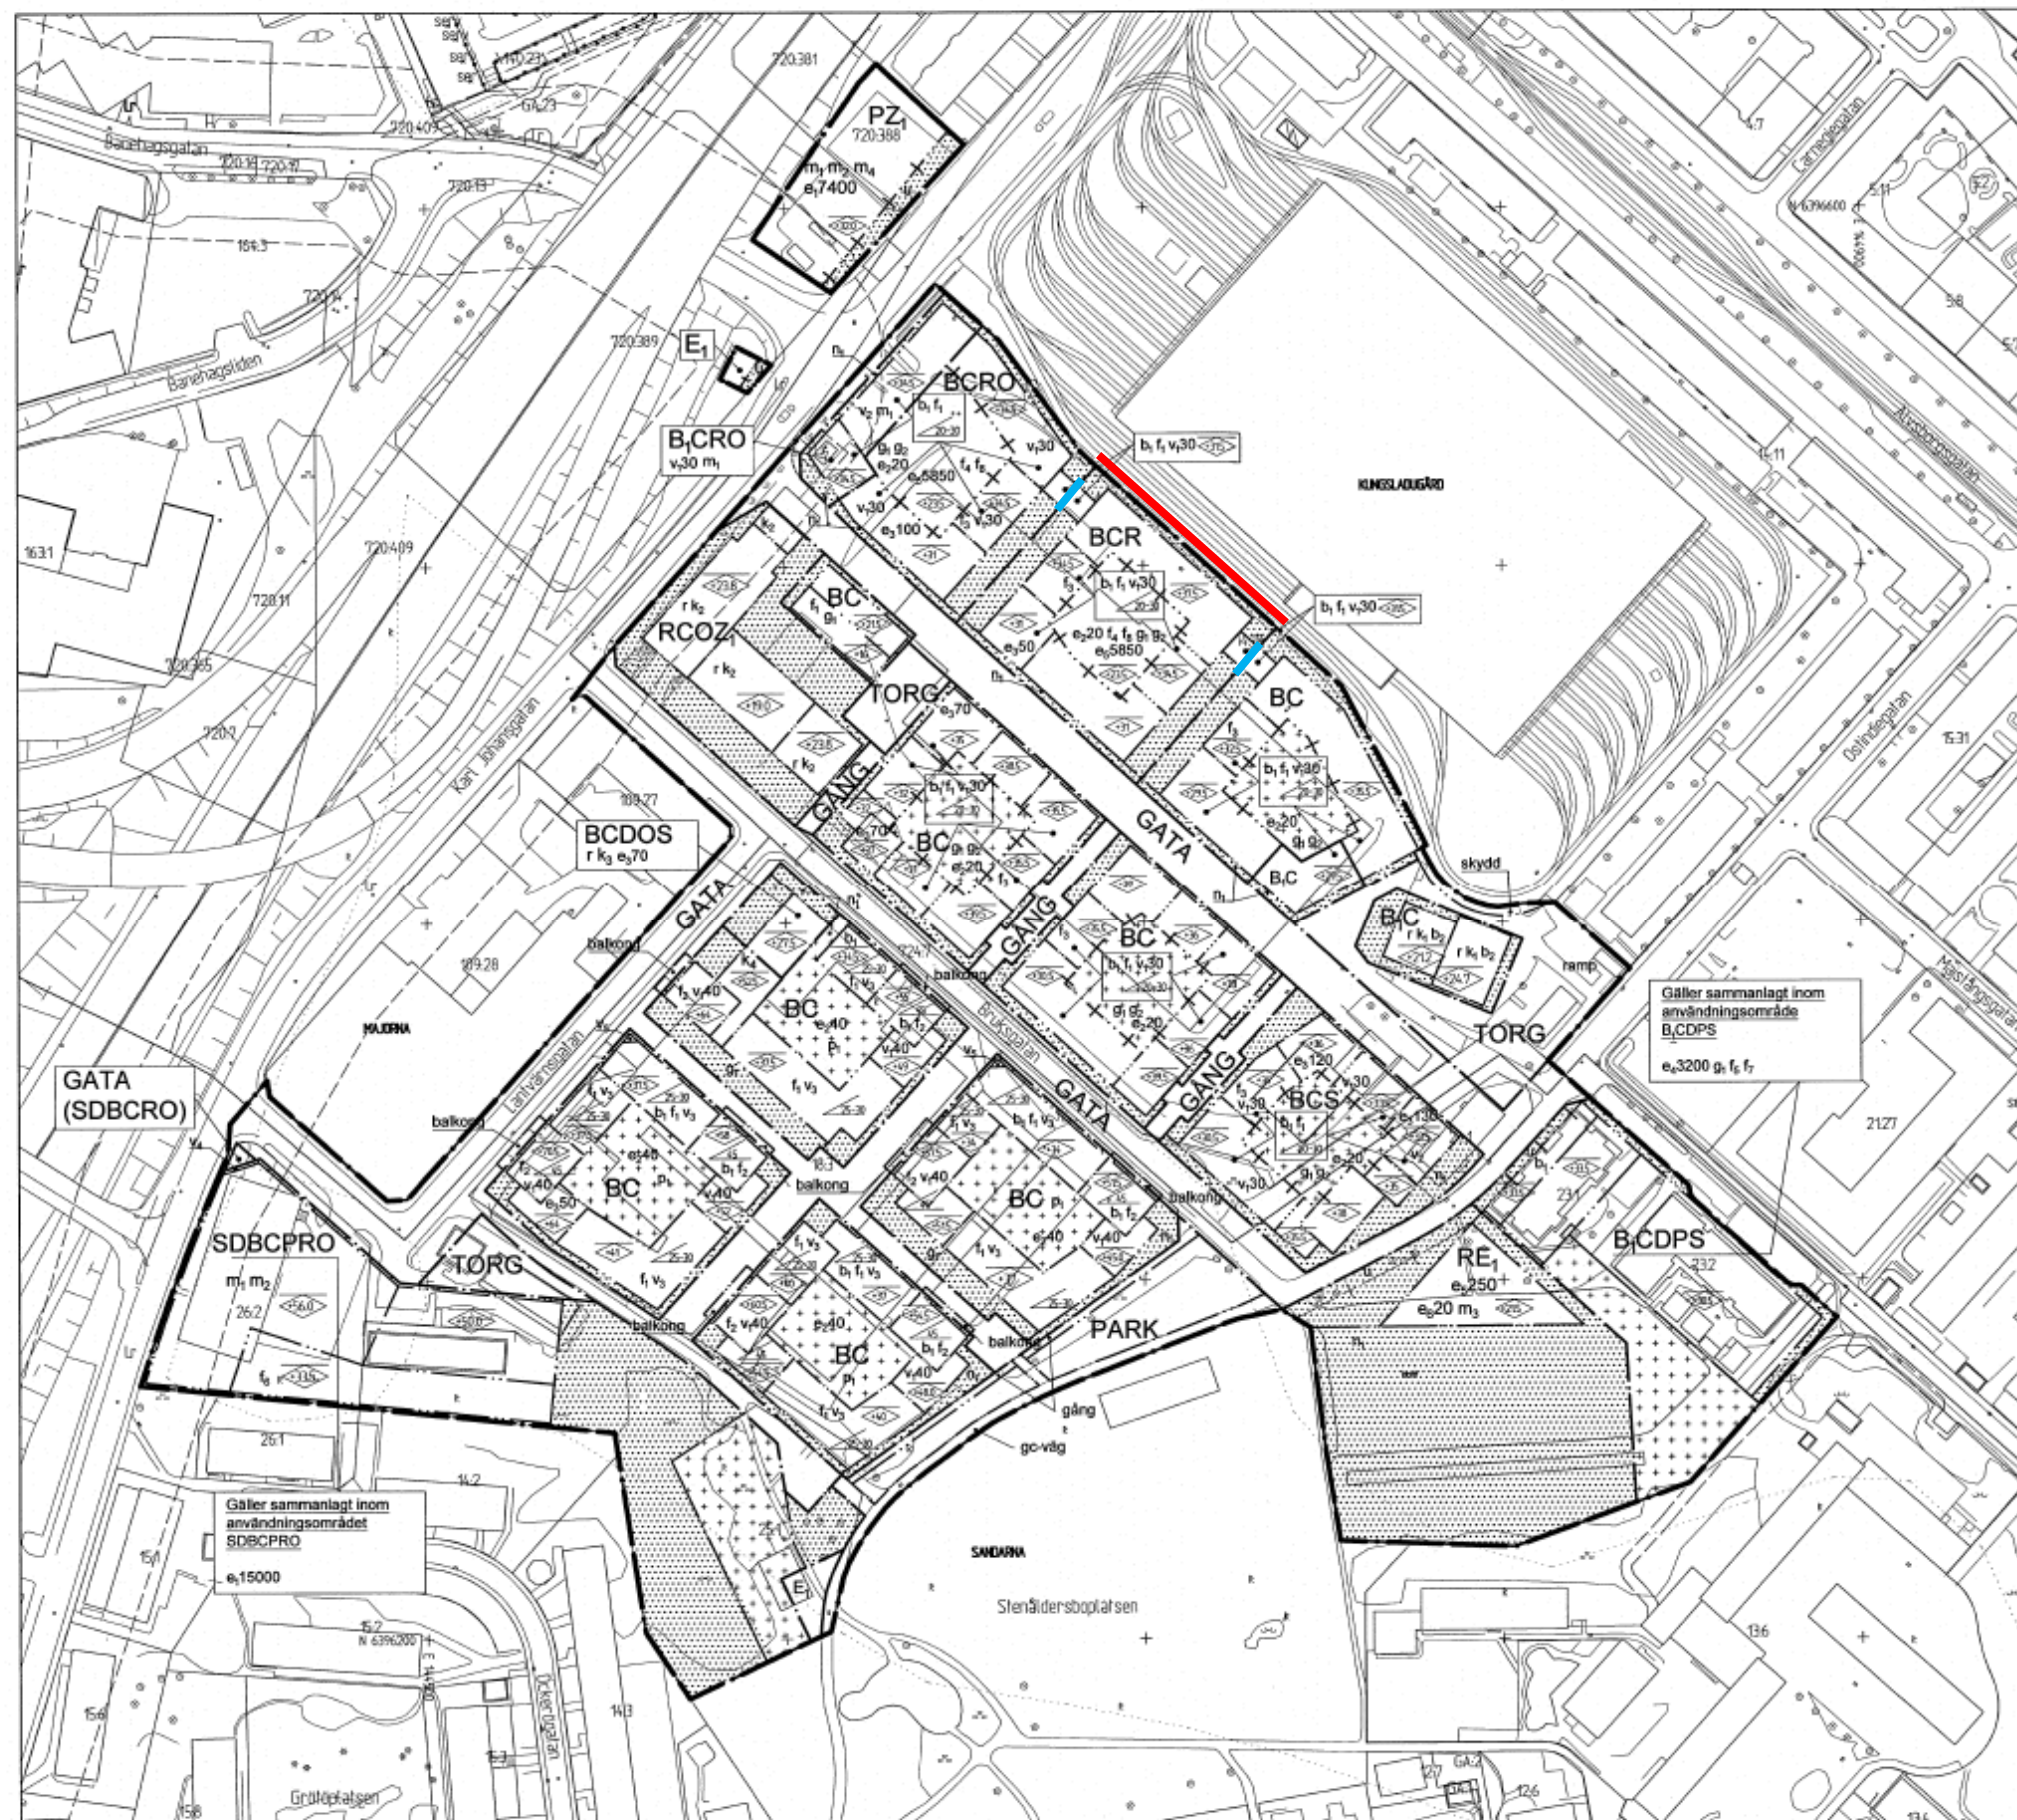

Utbredning av bullerskyddande funktion för övriga kvarter. Byggnad utformas sammanhållen utan avbrott.



Läge för sammanbyggnad med byggnad inom angränsande fastighet.

2.5-5432

4 st

Cadritad av: Helena Rengemo, AL Studio

BESLUT (Plankarta, bestämmelser)  
BN granskning 2017-06-21 E 2557  
BN godk/antag 2018-04-24 E 338  
KF antagande 2019-06-02 E 14  
Laga kraft 2019-11-06 /AM

PLANHANDLINGAR

Plankarta med bestämmelser  
Planbeskrivning

Detaljplanen är upprättad enligt PBL 2010:900 (SFS 2014:900), utökat planförfarande

GRUNDKARTAN

Grundkartan upprättad genom utdrag ur digitala primärkartans databas. Referenssystem i plan/ höjd: SWEREF 99 12 00/ RH 2000

Beteckningar: enligt Lantmäteriets Handbok i mät- och kartfrågor (HMK-Ka) med de avvikelser som redovisats i beteckningarna.



Göteborgs Stad  
Stadsbyggnadskontoret

Detaljplan för  
Bostäder i Fixfabriksområdet  
inom stadsdelarna  
Kungsladugård och Sandarna i  
Göteborg, en del av BoStad2021

Göteborg 2017-06-21, rev. 2018-04-24

Karoline Rosgard  
Planchef

Maria Lejon  
Projektleddare

Hanna C Kaplan  
Plankonsult, AF

PLANKARTA 1 (2)

2.5-5432