


SBK - Adresskarta

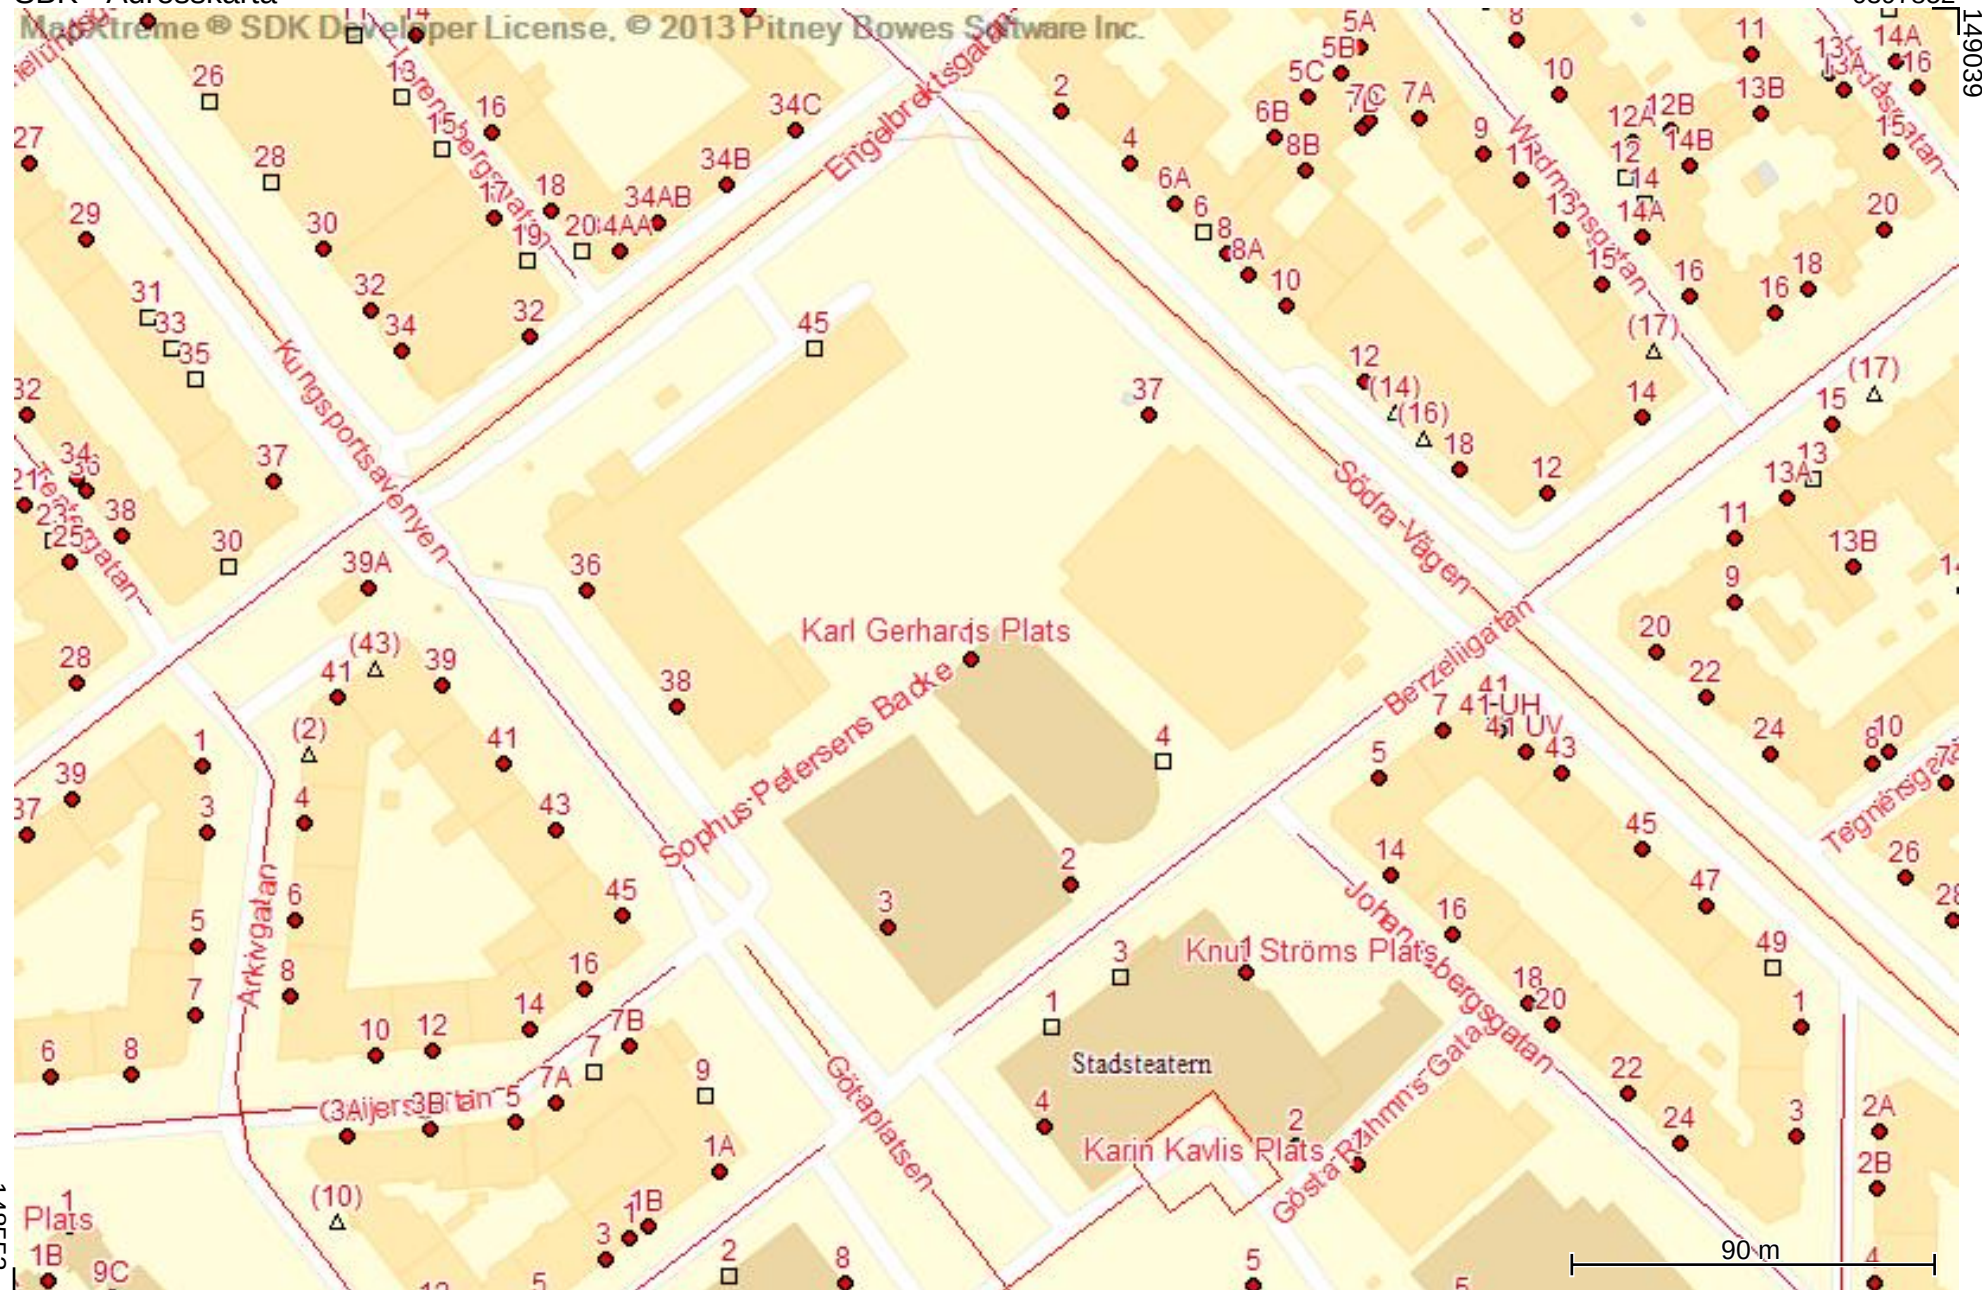

6397530

© Göteborgs Stad (Sweref 99 12 00, RH 2000)

Skala 1:1882
Skapad med InfoVisaren
2016-03-16