


-  BTA LOKAL
-  BTA LJUS
-  BTA MÖRK
-  BTA VIND

Observera
 Denna handling illustrerar endast på vilken grund beräkning av i tävlingshandling angiven bruttoarea gjorts. Handlingen skall ej ses som styrande för blivande exploitörs valda utformning.

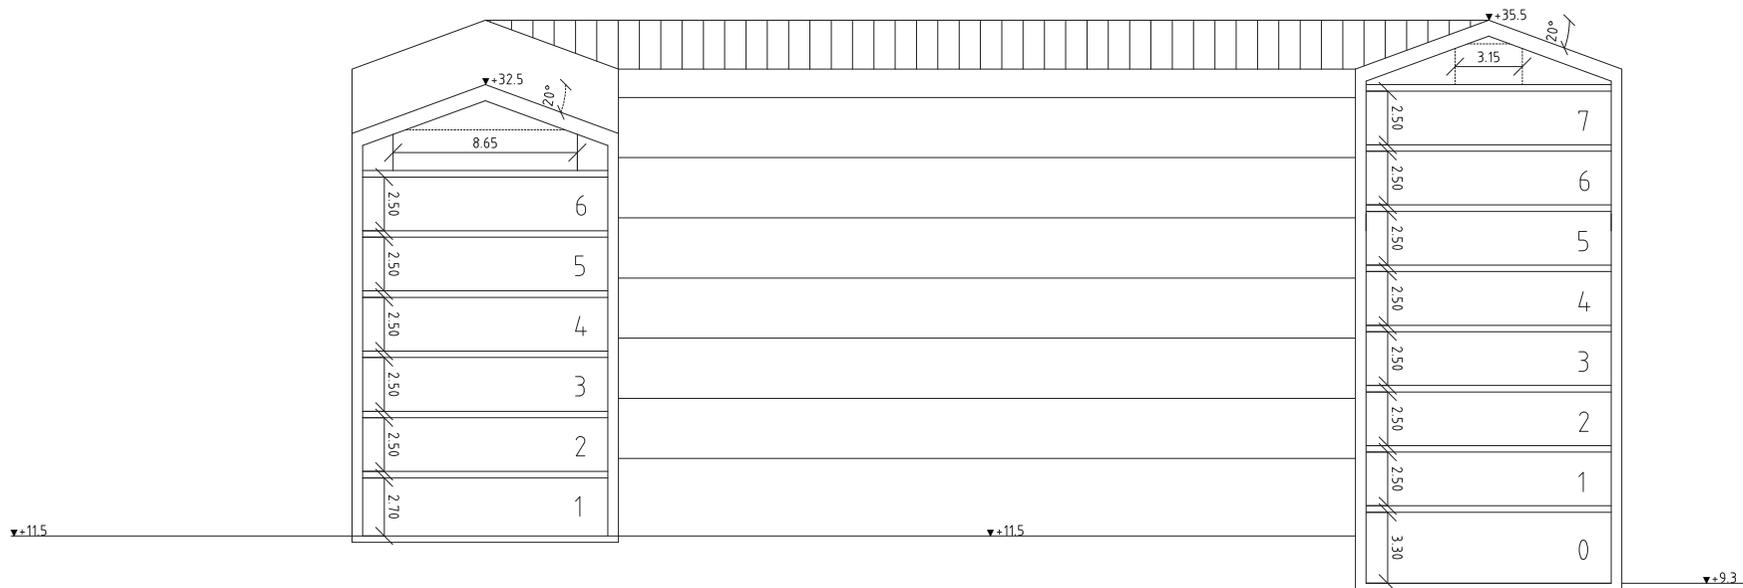


OkiDoki! Arkitekter AB Kastellgatan 1, SE-413 07 Göteborg tel. +46 31 352 46 60 okidokiarkitekter.se		FIXFABRIKEN AREABERÄKNINGAR KV 3 REDOVISNING	
RITAD AV	SKALA	DATUM	
MN	1:1000 (A3)	2020-03-17	



Observera


Denna handling illustrerar endast på vilken grund beräkning av i tävlingshandling angiven bruttoarea gjorts. Handlingen skall ej ses som styrande för blivande exploitörs valda utformning.

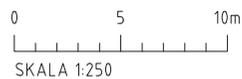

OkiDoki! Arkitekter AB
 Kastellgatan 1, SE-413 07 Göteborg
 tel. +46 31 352 46 60 okidokiarkitekter.se

FIXFABRIKEN
 AREABERÄKNINGAR KV 3
 SEKTION A

RITAD AV MN	SKALA 1:250 (A3)	DATUM 2020-03-17
----------------	---------------------	---------------------

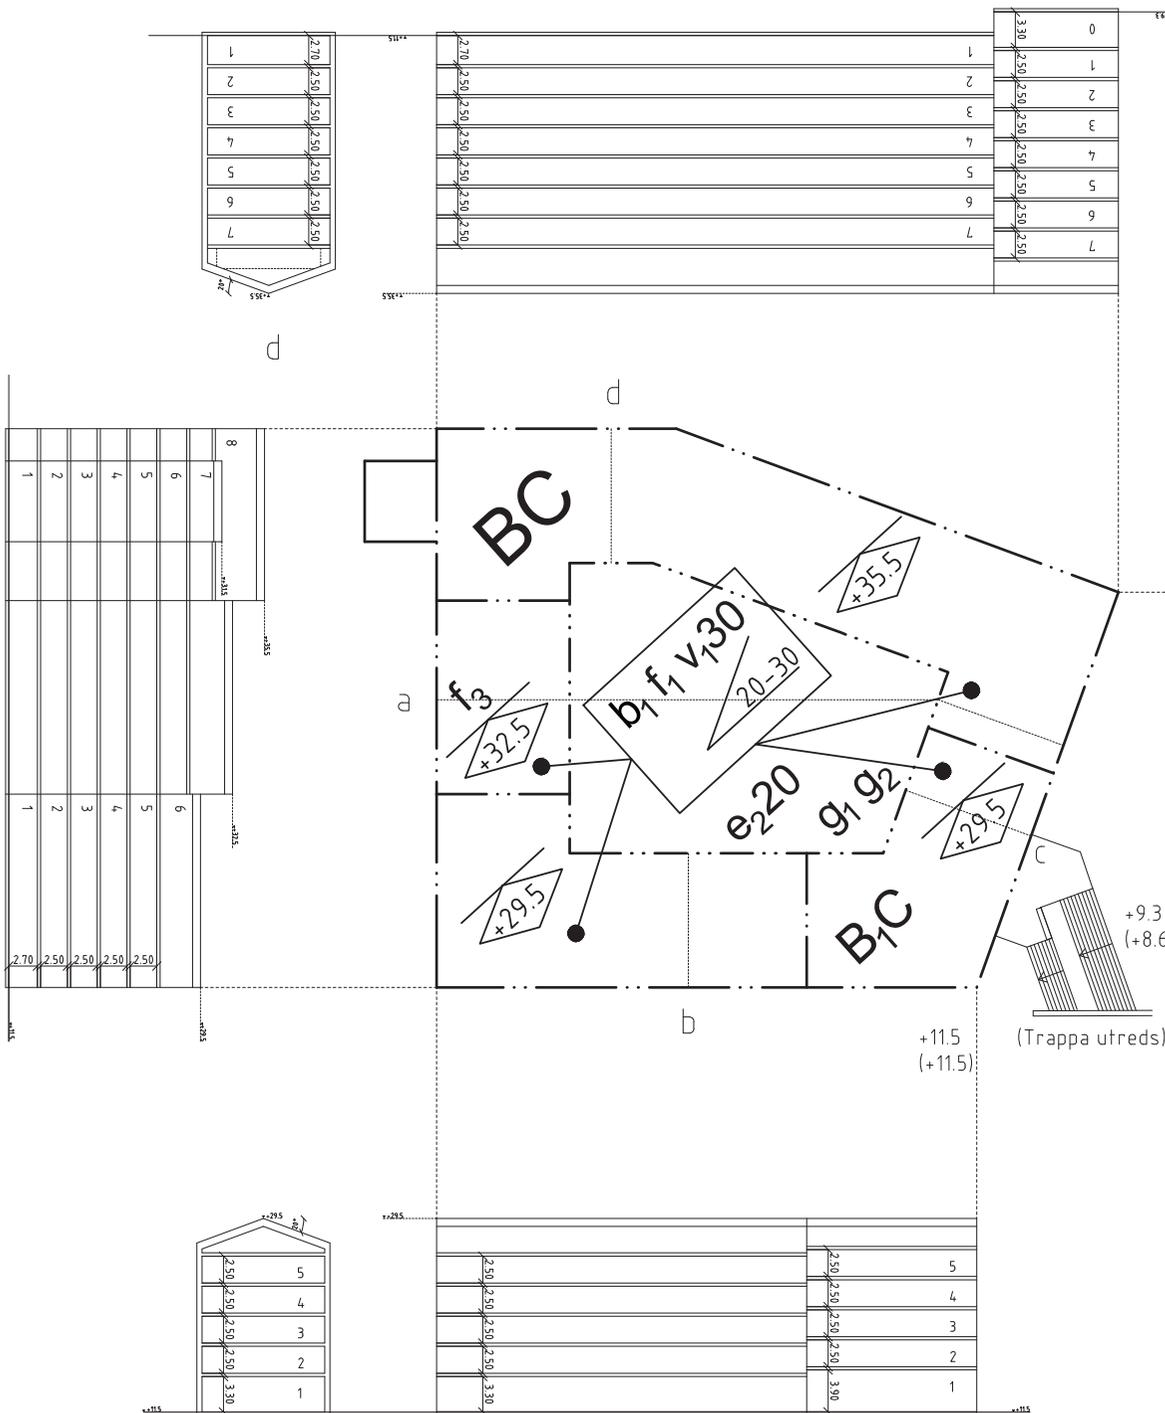

— · · · — Egenskapsgräns
 — · · · — Egenskapsgräns 2. Linje från vilken avsteg för göras med 1 meter i sidled åt vardera håll. Avgränsar endast höjdangivelser.

BTA-berechnung ausgeht davon, dass jeweilige Bauherr die Möglichkeit nutzt, um die Auslastung entsprechend zu erhöhen.

Markhöjder Guldkällagatan utifrån TK/Norconsult 200304.
 Plushöjder inom parentes visar höjdsättning TK/Norconsult 200108.

Observera
 Denna handling illustrerar endast på vilken grund beräkning av i tävlingshandling angiven bruttoarea gjorts. Handlingen skall ej ses som styrande för blivande exploitörs valda utformning.

OkiDoki! Arkitekter AB Kastellgatan 1, SE-413 07 Göteborg tel. +46 31 352 46 60 okidokiarkitekter.se		FIXFABRIKEN AREABERÄKNINGAR KV 3 PRINCIP	
		RITAD AV MN	SKALA 1:500 (A3)