



# FÖRESKRIFTER

ALLMÄNNA FÖRESKRIFTER, SE RITNING: K-00.0-xx

# FÖRKLARINGAR

-  = PÅLE
-  = LUTANDE PÅLE

- BjLxx = BJÄLKLAG
- GPxx = GRUNDPLATTA (BOTTENPLATTA)
- SBxx = STÅLBALK
- SPxx = STÅLPELARE
- ÖBxx = ÖVERBYGGNAD

GB1 = 1000x600 GRUNDBALK, EXKLUSIVE GRUNDPLATTA


NIVÅKURVOR FRÅN LODNING AV MARIN MILJÖANALYS  
2013-12-02

# HÄNVISNINGAR

ALLMÄNNA FÖRESKRIFTER, SE RITNING: K-00.0-xx  
MÄTTPLANER, SE RITNING: K-20.1-xxxx  
HUVUDSEKTIONER, SE RITNING: K-20.2-xx  
DETALJER, SE RITNING: K-20.6-xx



SKALA 1:100 i A1-format (1:200 i A3-

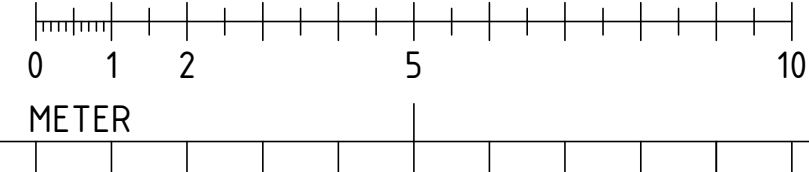

BET	ANDRINGEN AVSER	DATUM	SIGN
<b>SYSTEMHANDLING</b>			
<b>RESTAURANG LINDHOLMEN</b>			
<b>OPTIMA</b> engineering		ENGELBREKTSGATAN 28 411 37 GÖTEBORG TEL: 031-700 17 70	
UPPDRAG NR 18060	RITAD/KONSTR. AV PHLE	HANDLÄGGARE JOER	
DATUM 2018-11-23	ANSVÄRIG BENGT JOHANSSON		
NYBYGGNATION AV RESTAURANG GRUNDPLAN PLAN 1			
SKALA A1 1:100 A3 1:200	NUMMER K-15.1-001		BET