



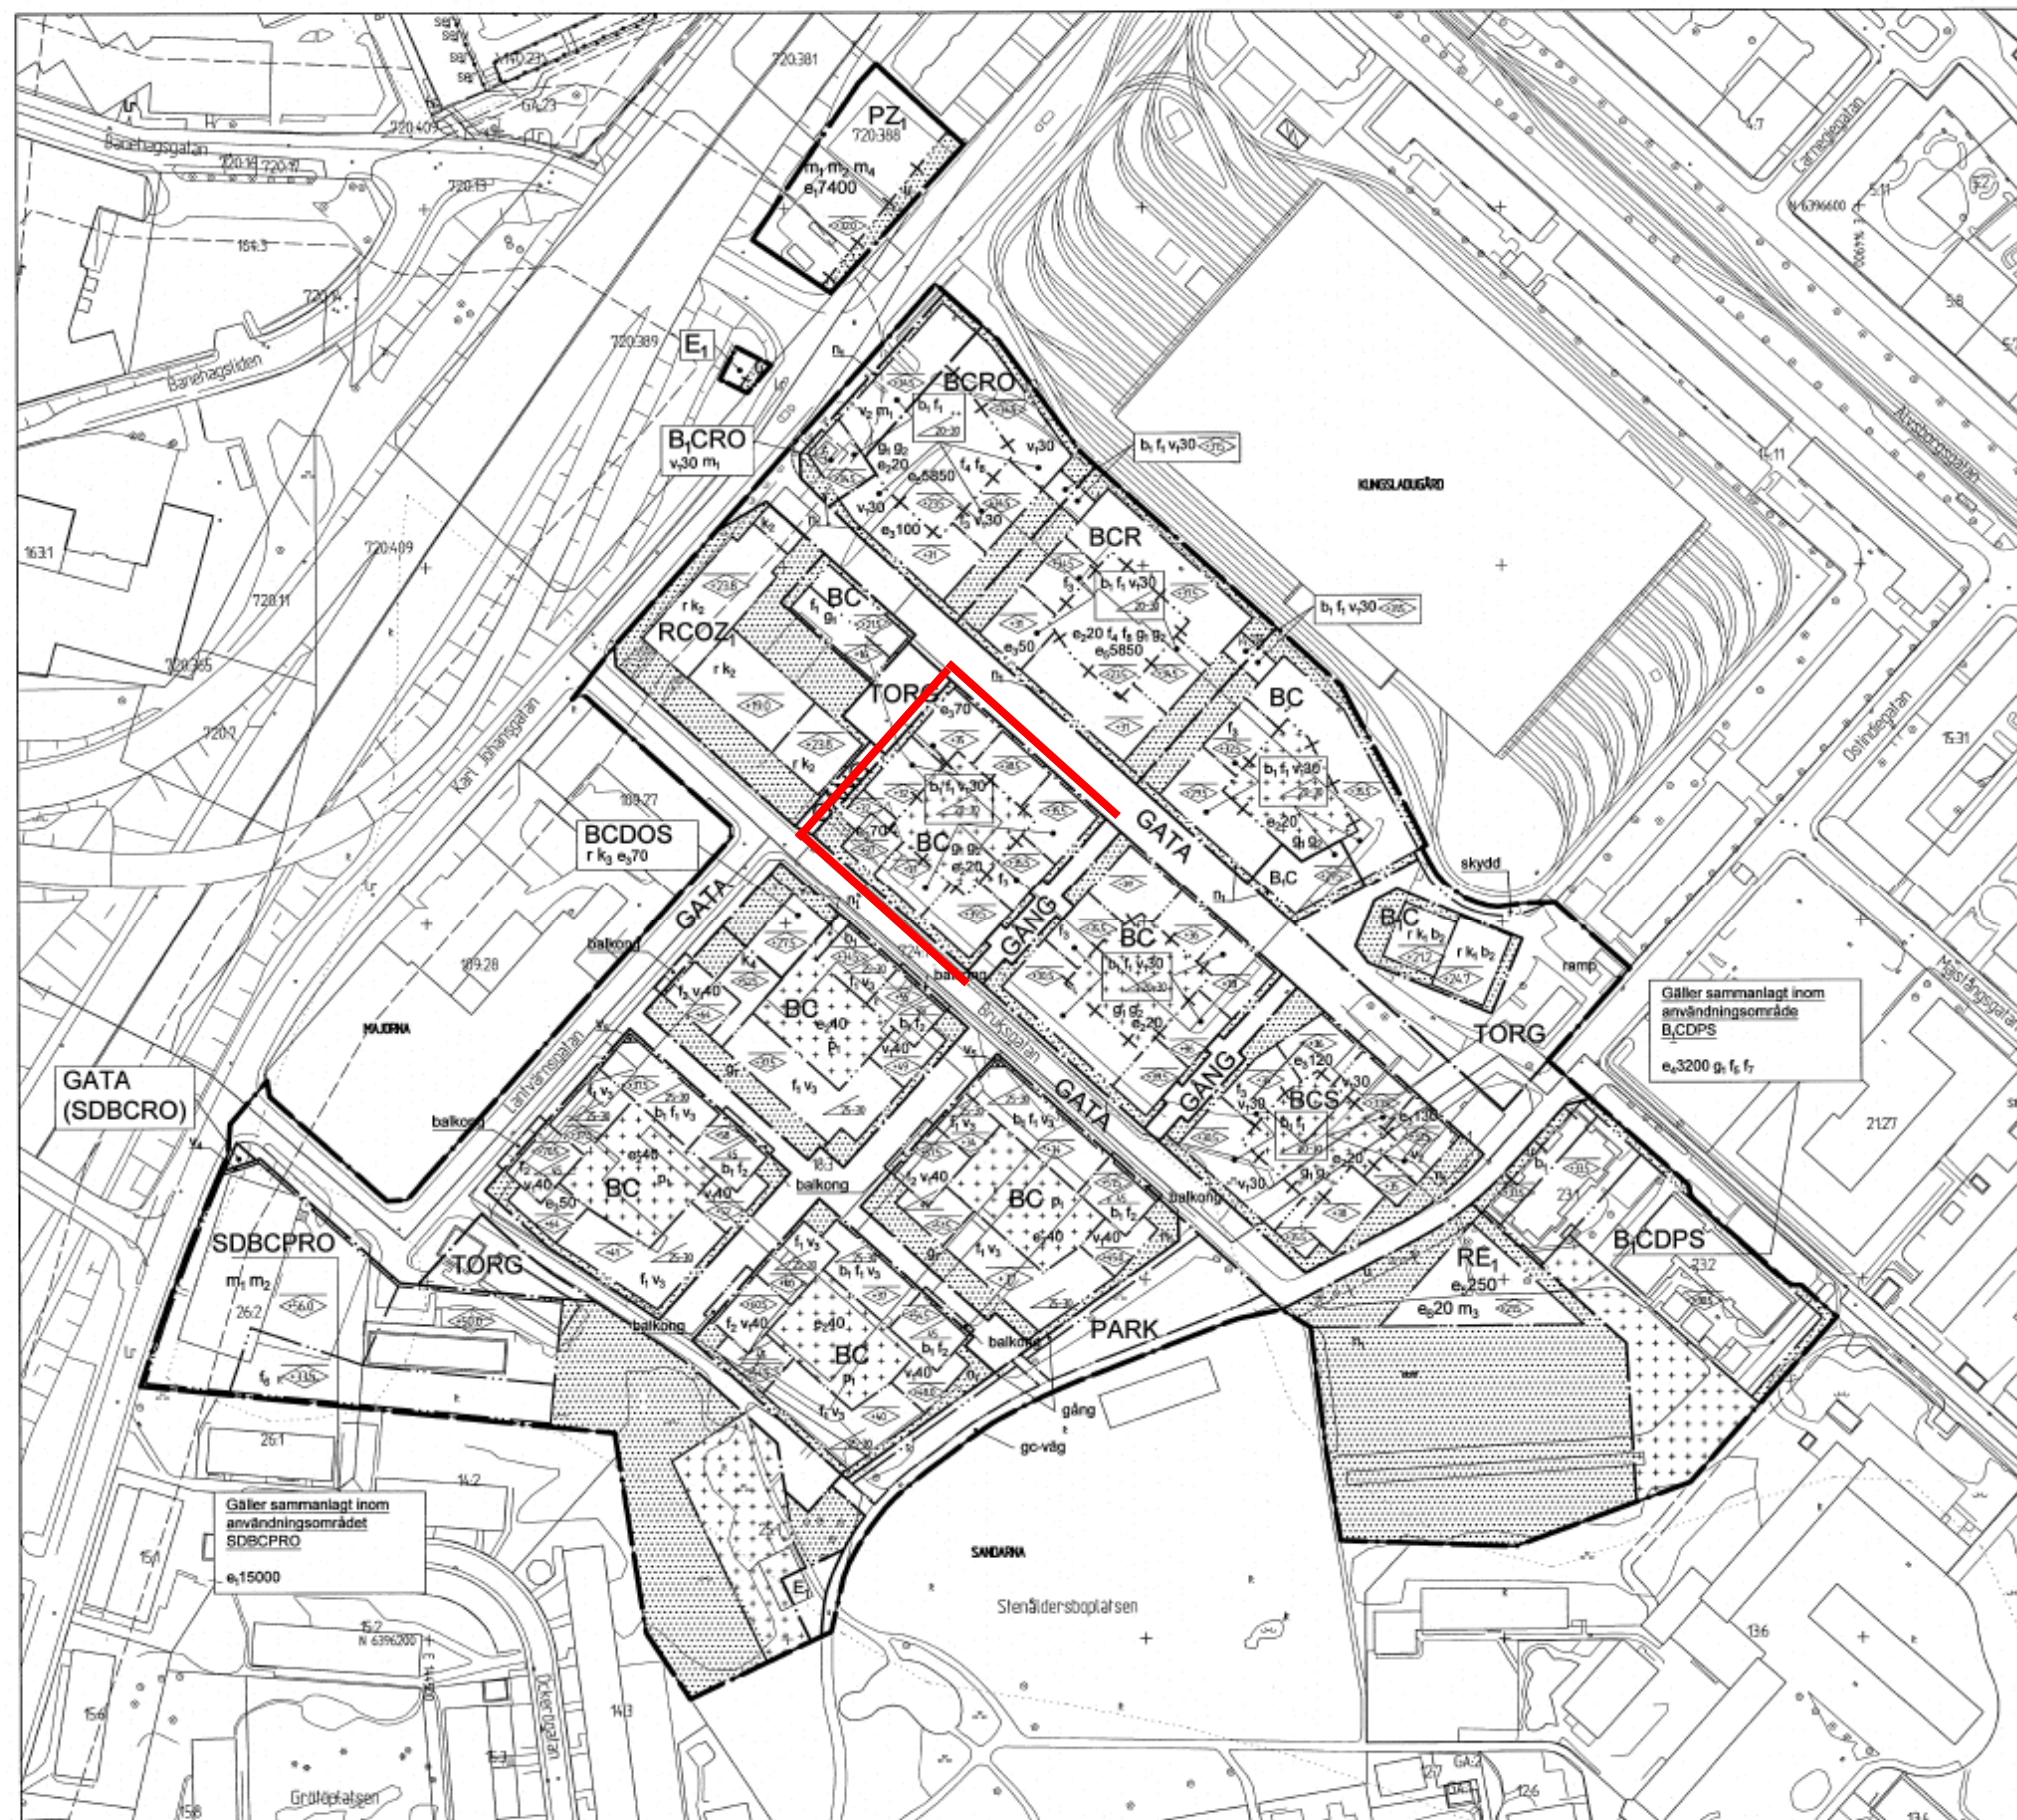

Utbredning av bullerskyddande funktion för övriga kvarter. Byggnad utformas sammanhållen utan avbrott.

BESLUT (Plankarta, bestämmelser)	PLANHANDLINGAR
BN granskning 2017-06-21 E 2557	Plankarta med bestämmelser
BN godk/antag. 2018-04-24 E 338	Planbeskrivning
KF antagande 2019-06-02 E 14	
Laga kraft 2019-11-06 /AM	
Detaljplanen är upprättad enligt PBL 2010:900 (SFS 2014:900), utökat planförfarande	

GRUNDKARTAN	Beteckningar: enligt Lantmäteriets Handbok i mät- och kartfrågor (HMK-Ka) med de avvikelser som redovisats i beteckningarna.
Grundkartan upprättad genom utdrag ur digitala primärkartans databas. Referenssystem i plan/ höjd: SWEREF 99 12 00/ RH 2000	

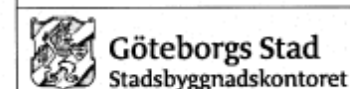

**Detaljplan för
Bostäder i Fixfabriksområdet
inom stadsdelarna
Kungsladugård och Sandarna i
Göteborg, en del av BoStad2021**

Göteborg 2017-06-21, rev. 2018-04-24

Karin Rosgard
Karin Rosgard
Planchef

Maria Lejon
Maria Lejon
Projektleddare

Hanna C Kaplan
Hanna C Kaplan
Plankonsult, AF

PLANKARTA 1 (2)

2^{av}-5432

2^{av}-5432

4 st