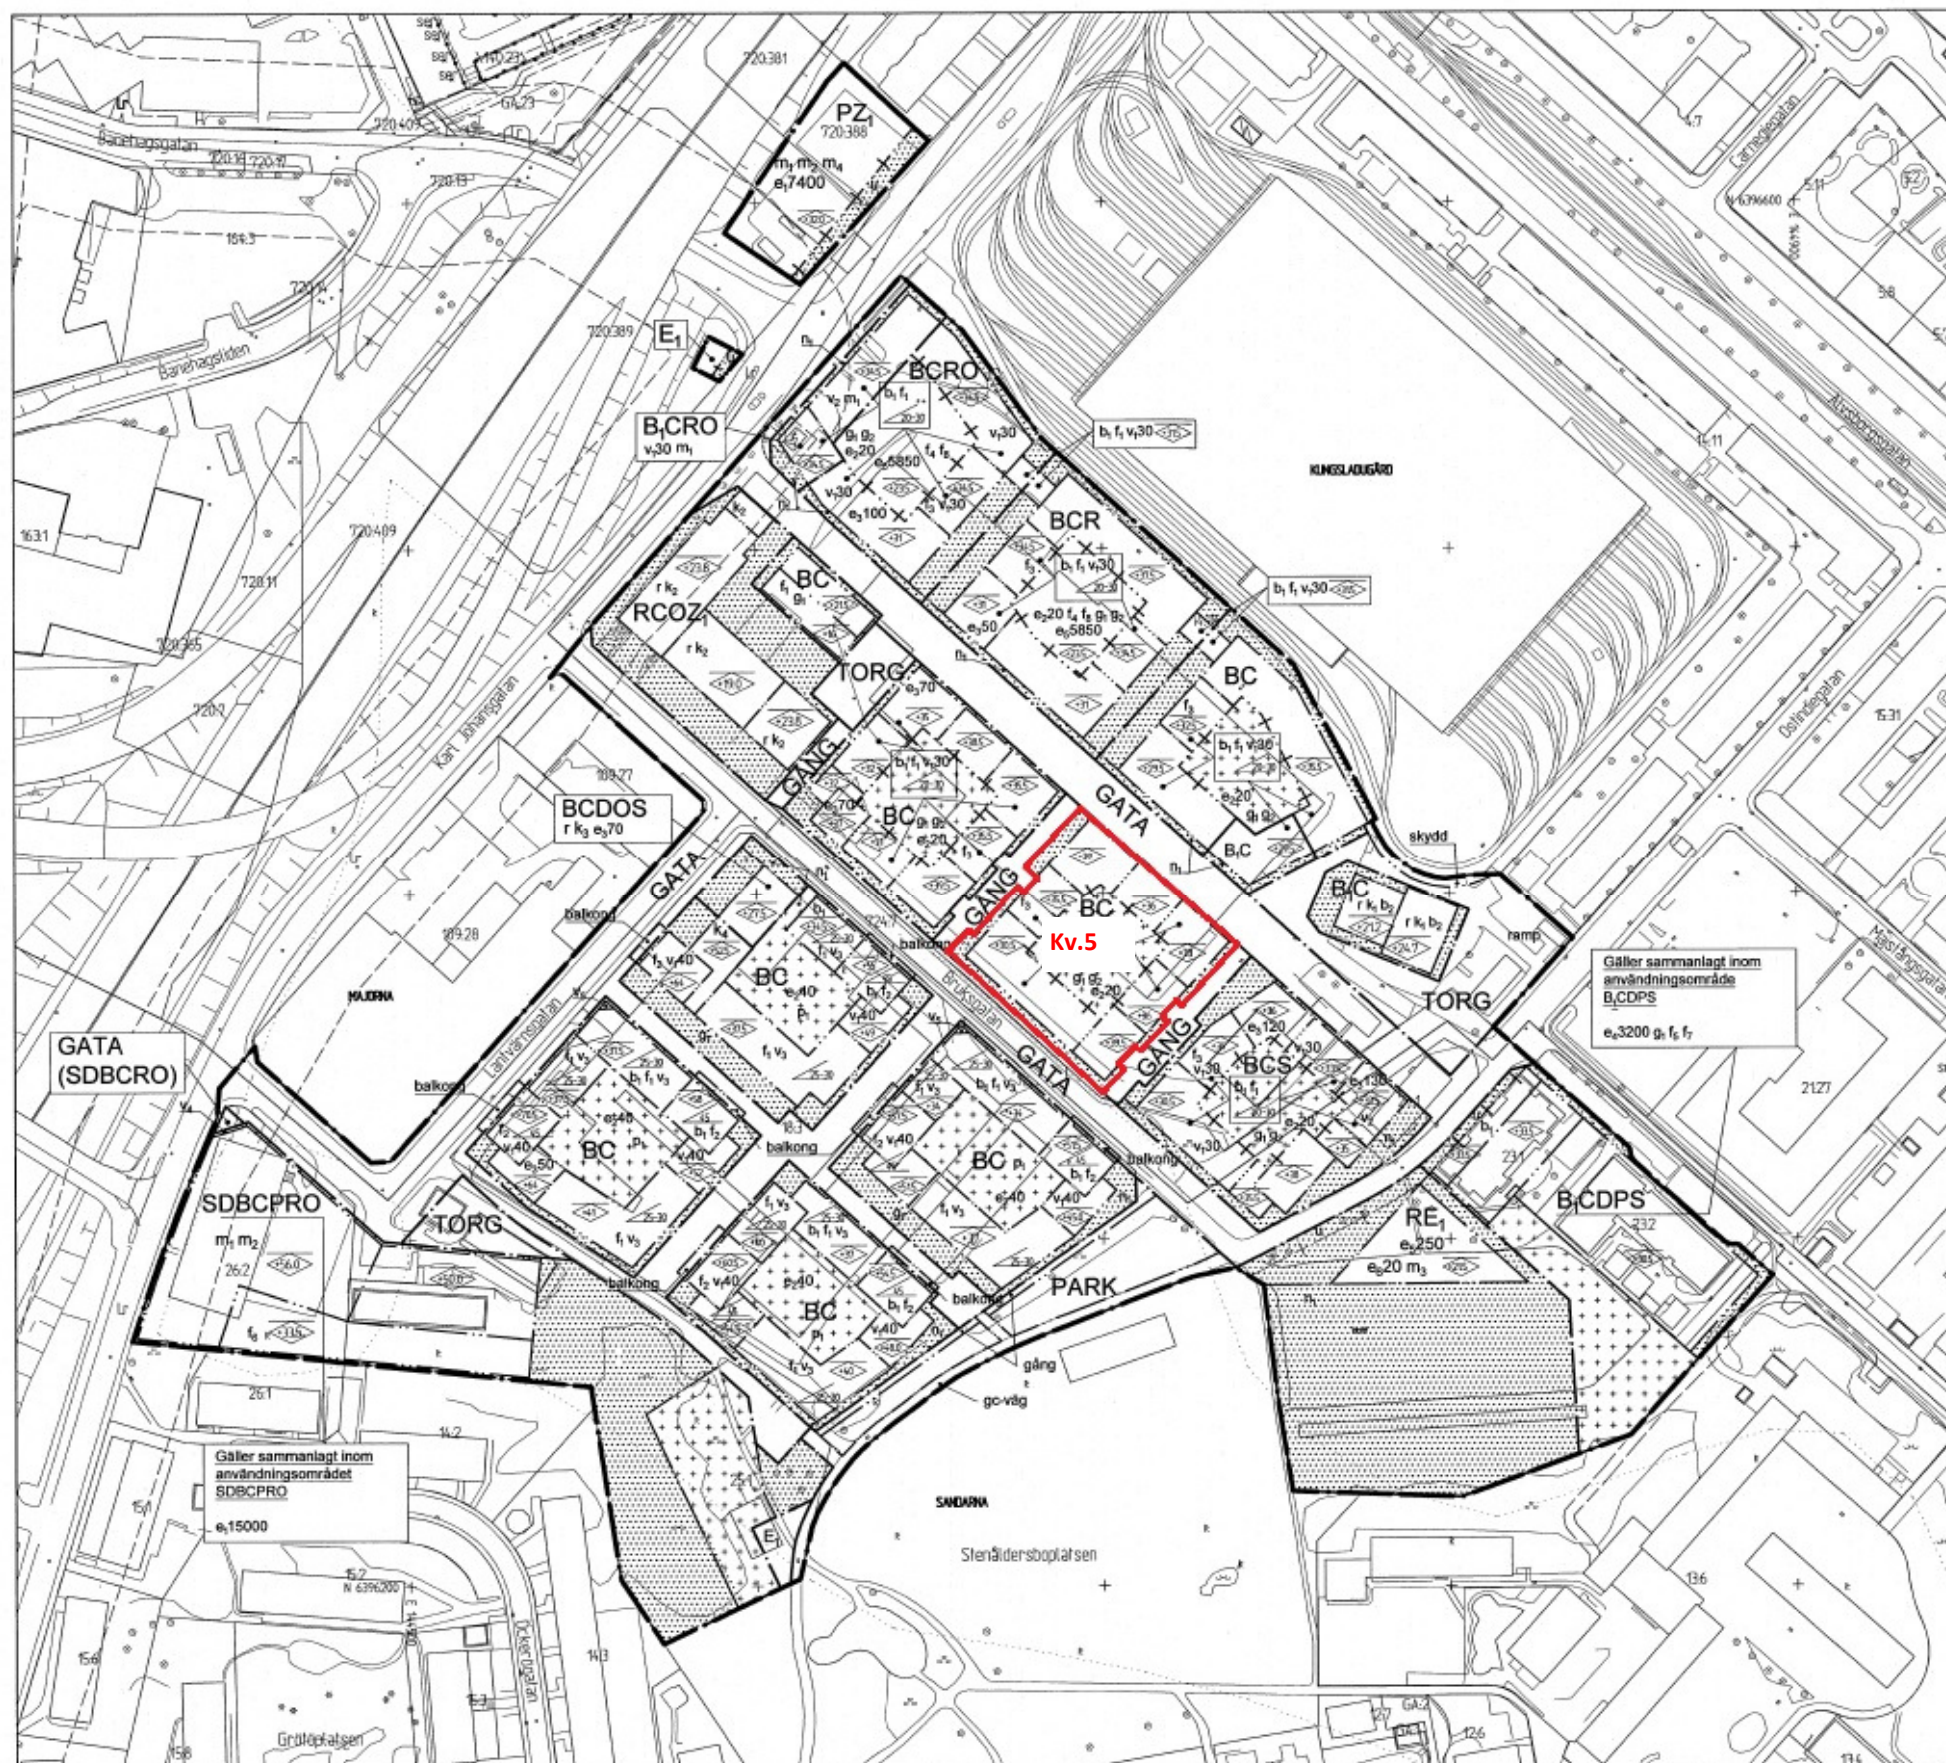




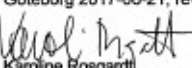
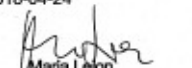
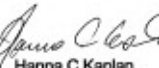
| BESLUT (Plankarta, bestämmelser)                                                    | PLANHANDLINGAR             |
|-------------------------------------------------------------------------------------|----------------------------|
| BN granskning 2017-06-21 § 305                                                      | Plankarta med bestämmelser |
| BN godk./antag. 2018-04-24 § 308                                                    | Planbeskrivning            |
| KF antagande 2018-04-24 § 14                                                        |                            |
| Laga kraft 2018-11-06 / AM                                                          |                            |
| Detaljplanen är upprättad enligt PBL 2010:900 (SFS 2014:900), utökat planförfarande |                            |

| GRUNDKARTAN   | Beteckningar: enligt Lantmäteriets Handbok i mät- och kartfrågor (HMK-Ka) med de avvikelser som redovisats i beteckningarna. |
|---|---|
| Grundkartan upprättad genom utdrag ur digitala primärkartans databas. Referenssystem i plan/ höjd: SWEREF 99 12 00/ RH 2000 |   |

 **Göteborgs Stad**  
Stadsbyggnadskontoret

**Detaljplan för**  
**Bostäder i Fixfabriksområdet**  
**inom stadsdelarna**  
**Kungsladugård och Sandarna i**  
**Göteborg, en del av BoStad2021**

Göteborg 2017-06-21, rev. 2018-04-24

    
Karoline Rosgard Maria Lejon Hanna C Kaplan  
Planchef Projektledare Plankonsult, AF

PLANKARTA 1 (2) 2.05-5432

2.05-5432

4 st