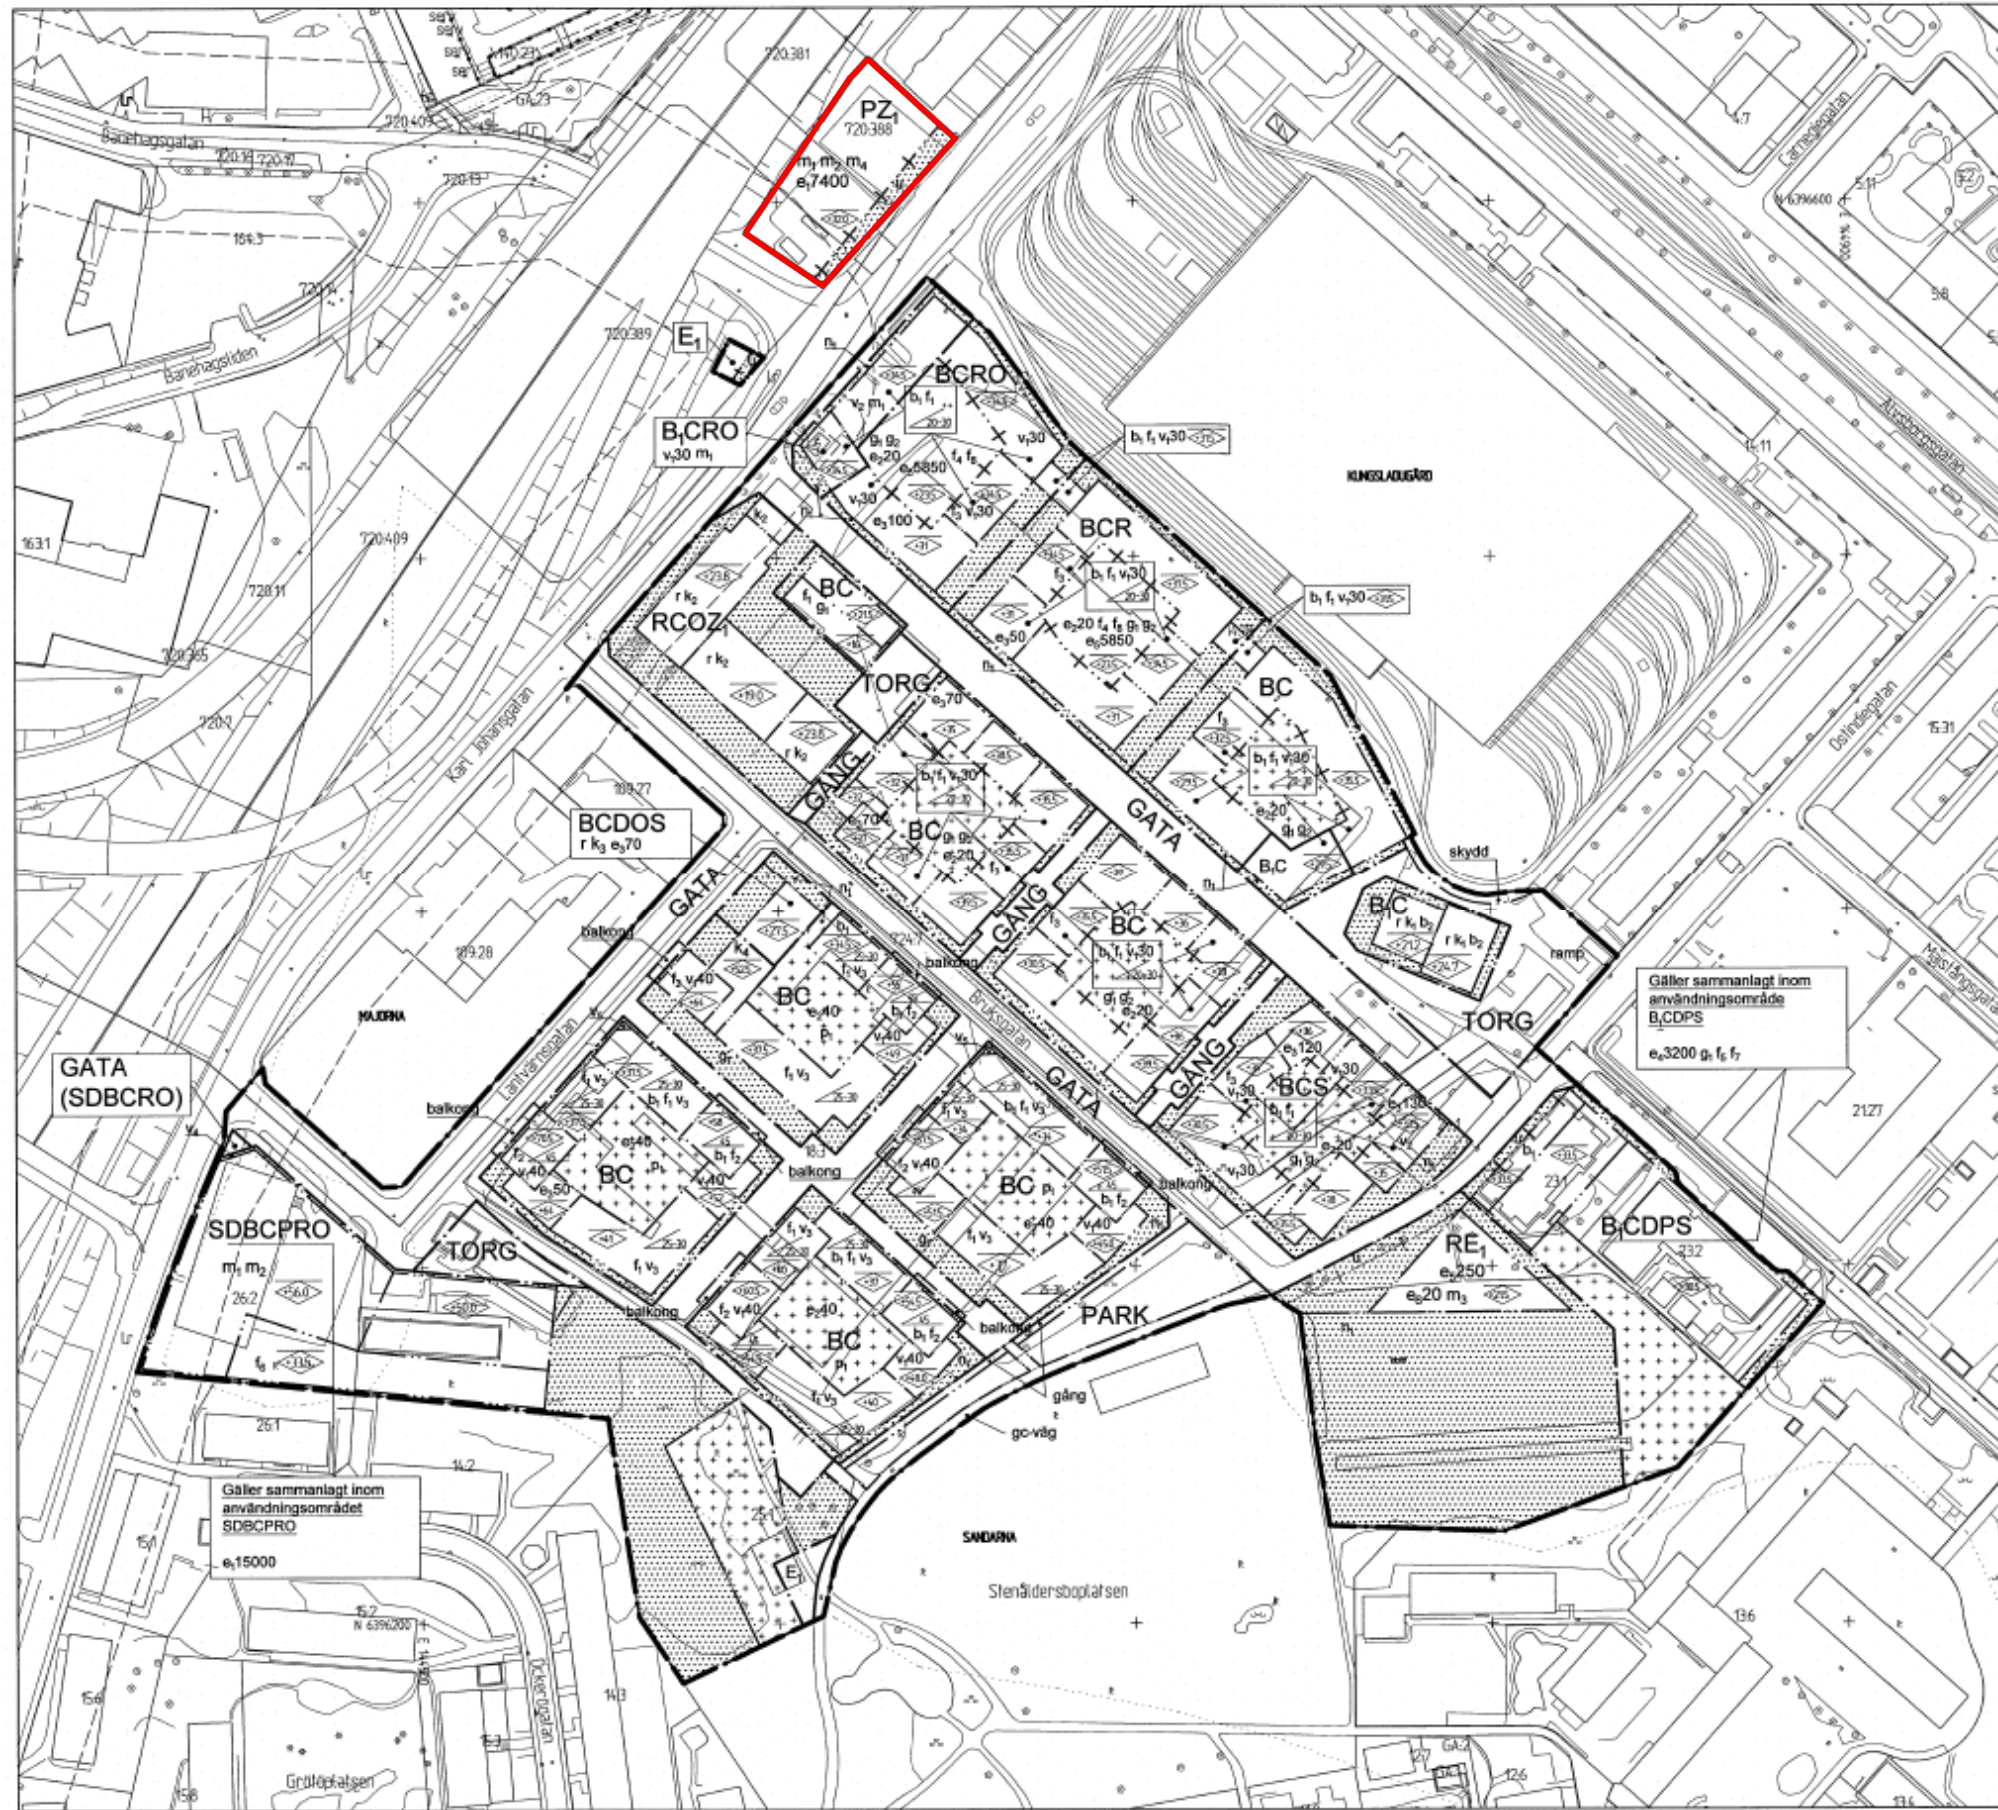




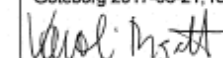
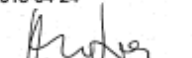
Område huvudsakligen avsett för p-platsändamål.

BESLUT (Plankarta, bestämmelser)	PLANHANDLINGAR
BN granskning 2017-06-21 § 307	Plankarta med bestämmelser
BN godk./antag. 2018-04-24 § 308	Planbeskrivning
KF antagande 2018-06-07 § 14	
Laga kraft 2018-11-06 /AM	
Detaljplanen är upprättad enligt PBL 2010:900 (SFS 2014:900), utökat planförfarande	
GRUNDKARTAN	
Grundkartan upprättad genom utdrag ur digitala primärkartans databas. Referenssystem i plan/ höjd: SWEREF 99 12 00/ RH 2000	Beteckningar: enligt Lantmäteriets Handbok i mät- och karttrågor (HMK-Ka) med de avvikelser som redovisats i beteckningarna.

 Göteborgs Stad
Stadsbyggnadskontoret

Detaljplan för
Bostäder i Fixfabriksområdet
inom stadsdelarna
Kungsladugård och Sandarna i
Göteborg, en del av BoStad2021

Göteborg 2017-06-21, rev. 2018-04-24

 Karoline Rosgard
Planchef
 Maria Lejon
Projektledare
 Hanna C Kaplan
Plankonsult, AF

PLANKARTA 1 (2)

2. -5432