





VY 1 ENGDAHLSGATAN





SITUATIONSPLAN 1:1000

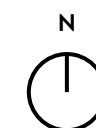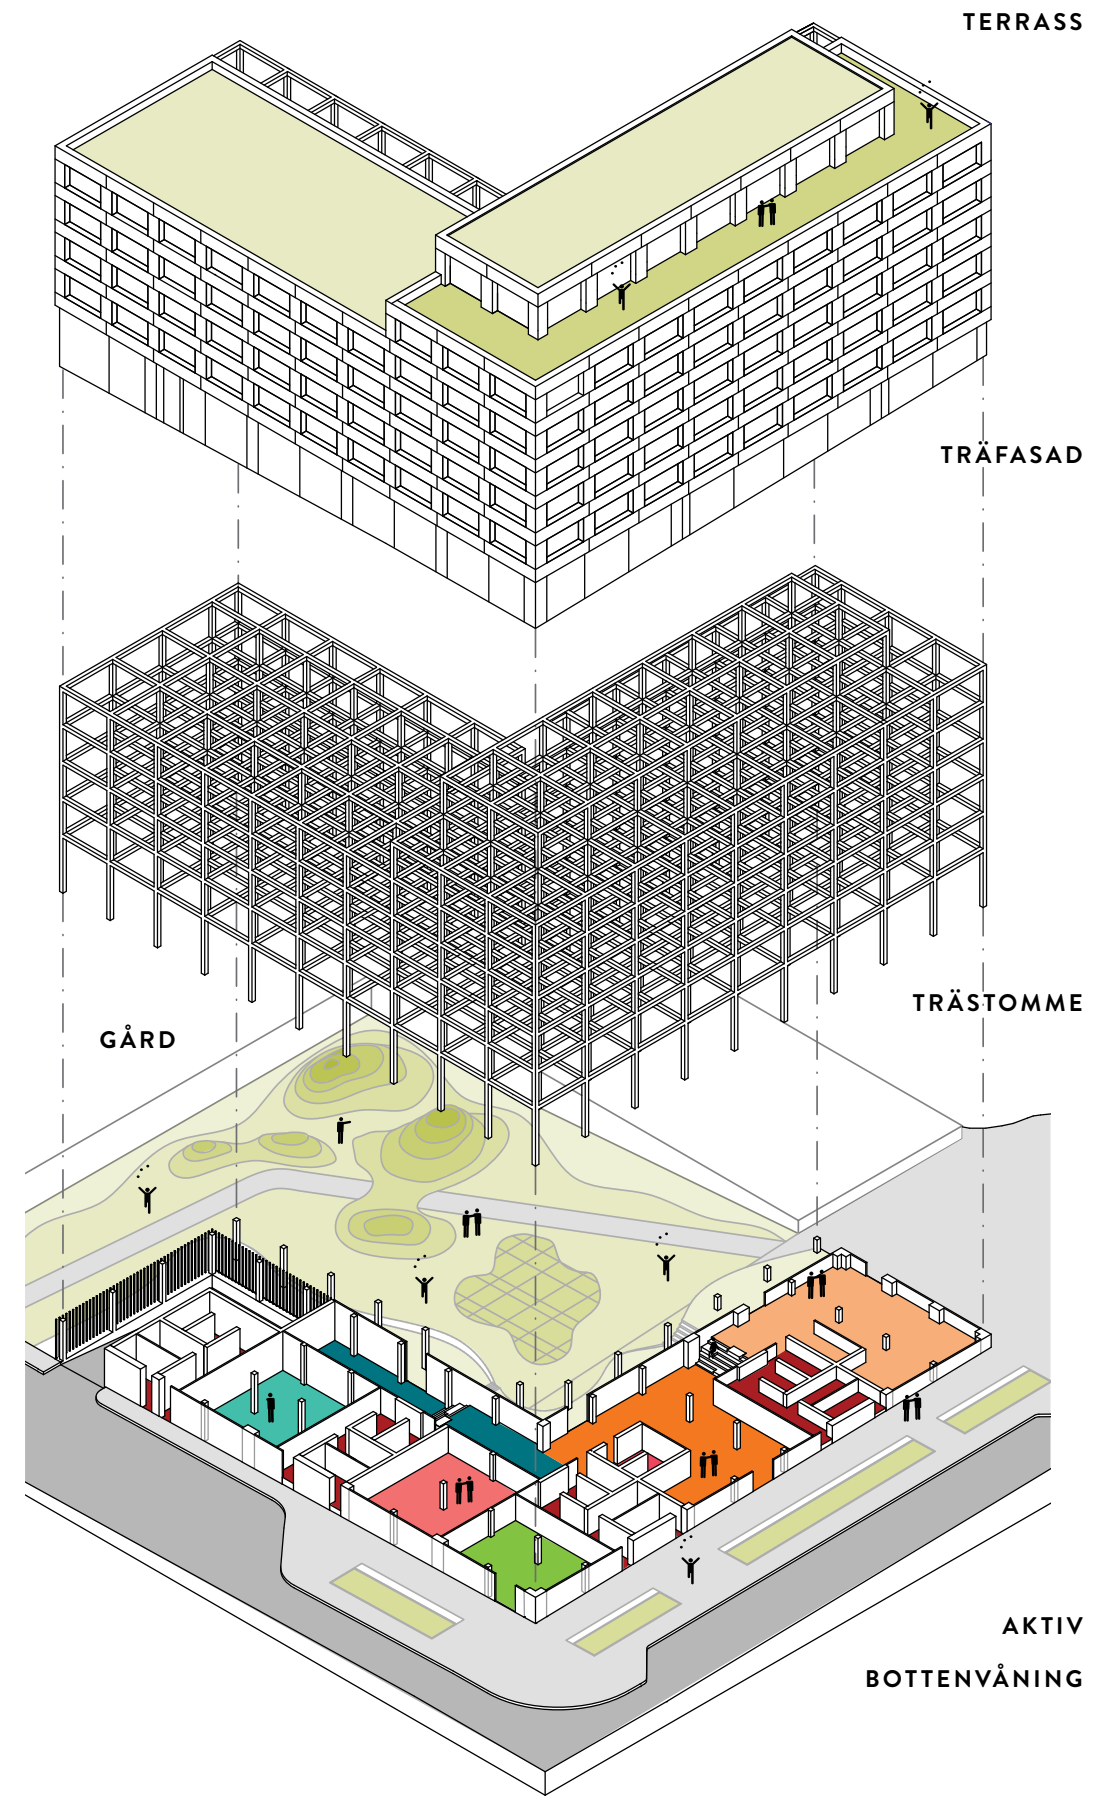

AXONOMETRI






- 1. RESTAURANG / KAFFÉ
- 2. BLOMSTERAFFÄR
- 3. CHEF'S "TABLE"

- 4. FÖRENINGEN
- 5. MOBILITETSHUB

MARKPLAN 1:300

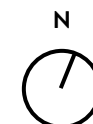


SEKTION AA 1:400




SEKTION BB 1:400




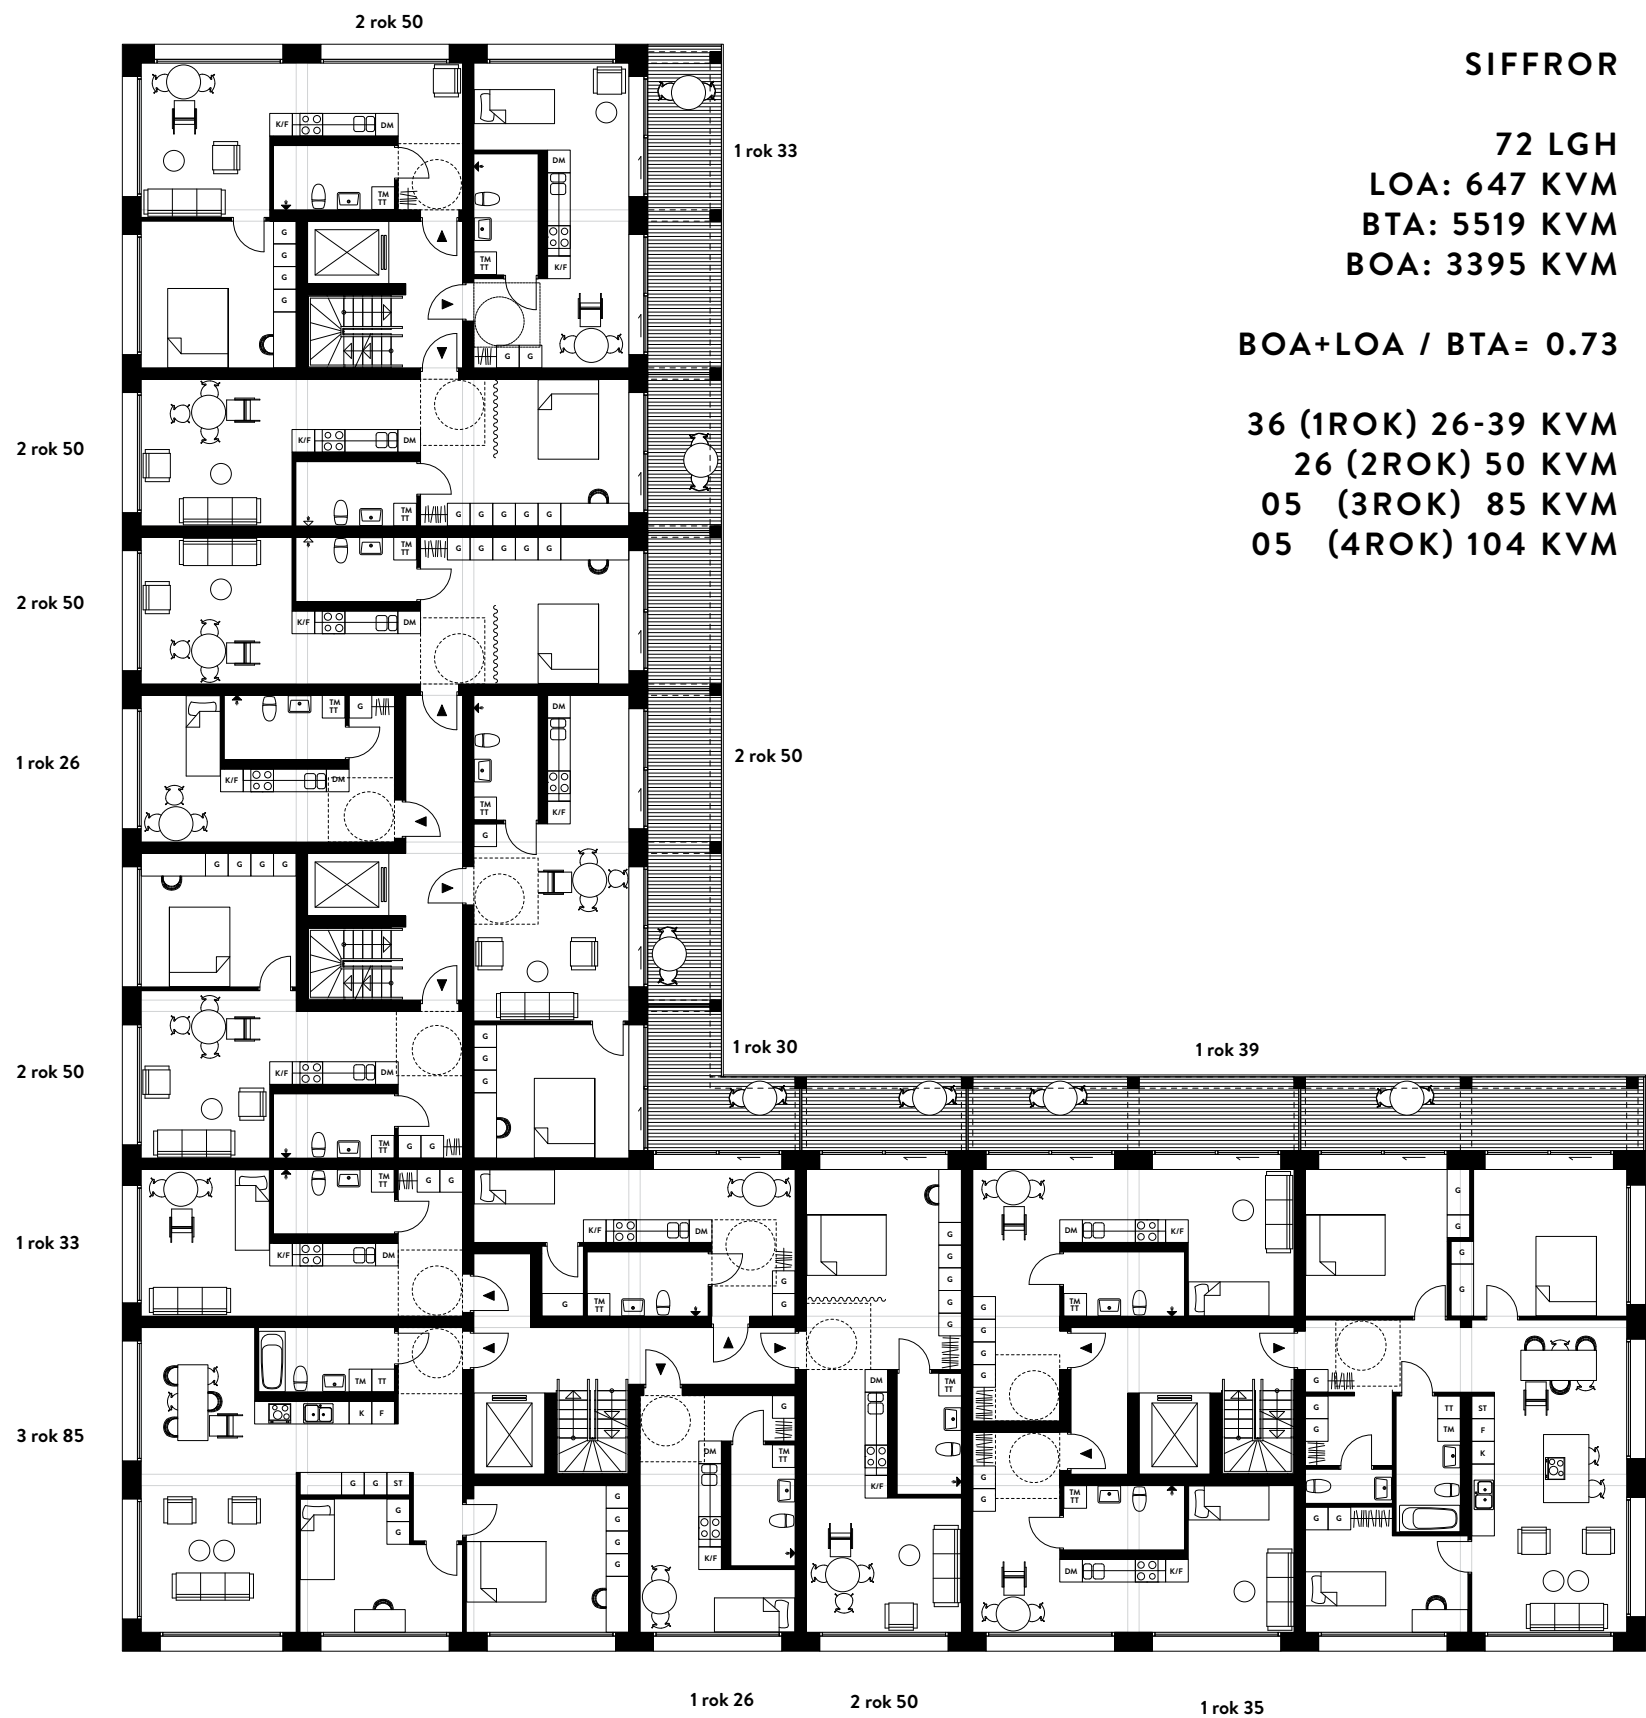

PLAN 2-5 1:200

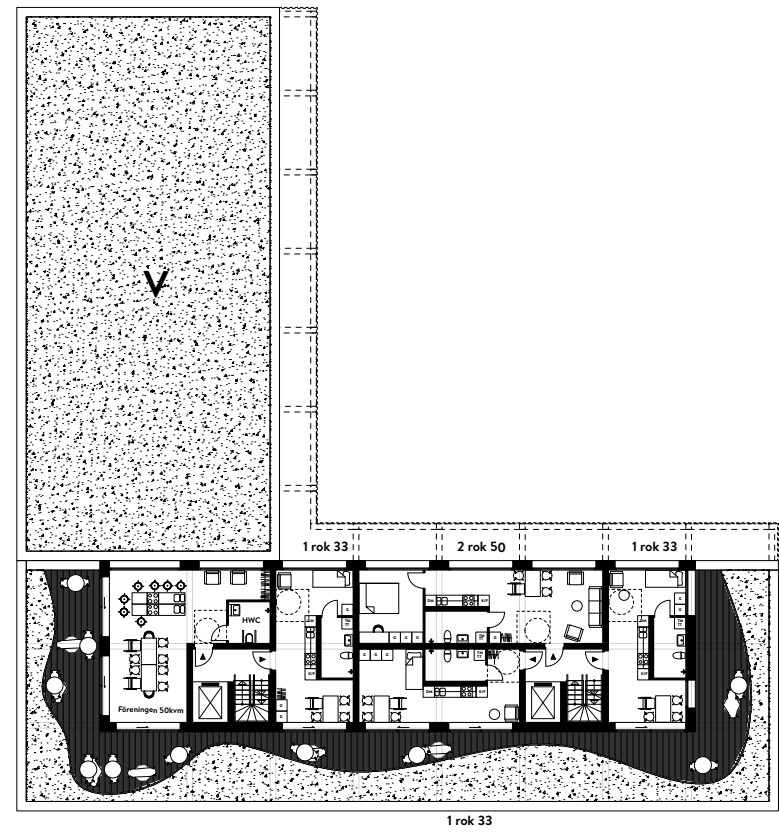

GARAGEPLAN 1:400

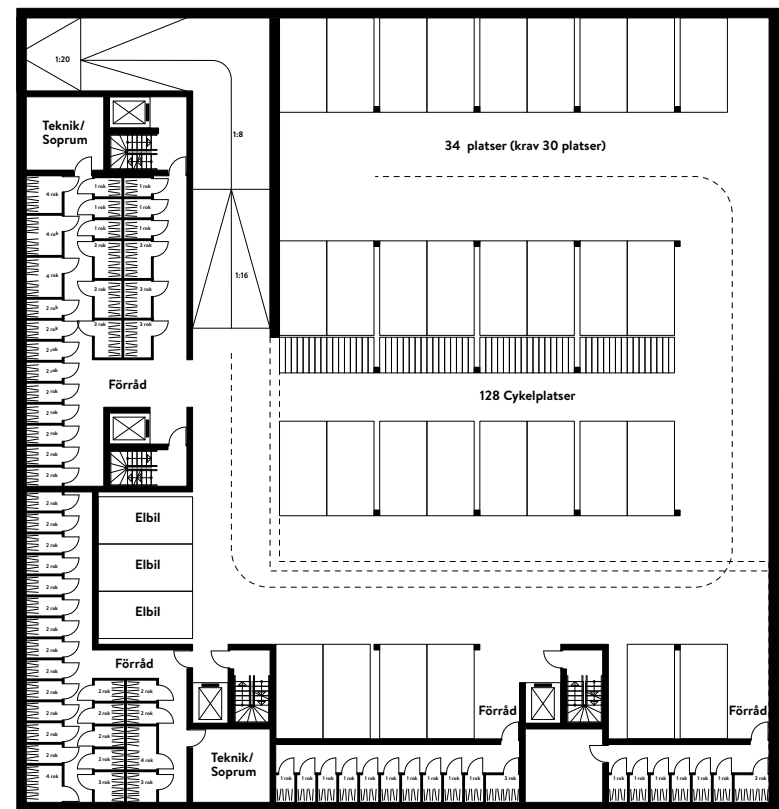

- 31 PARKERINGSPLATSER
- 3 PARKERING ELBILAR
- 128 CYKELPARKERING
- 72 FÖRRÅD





VÄSTER FASAD 1:200



SÖDER FASAD 1:200





VY 2 GÅRD

