
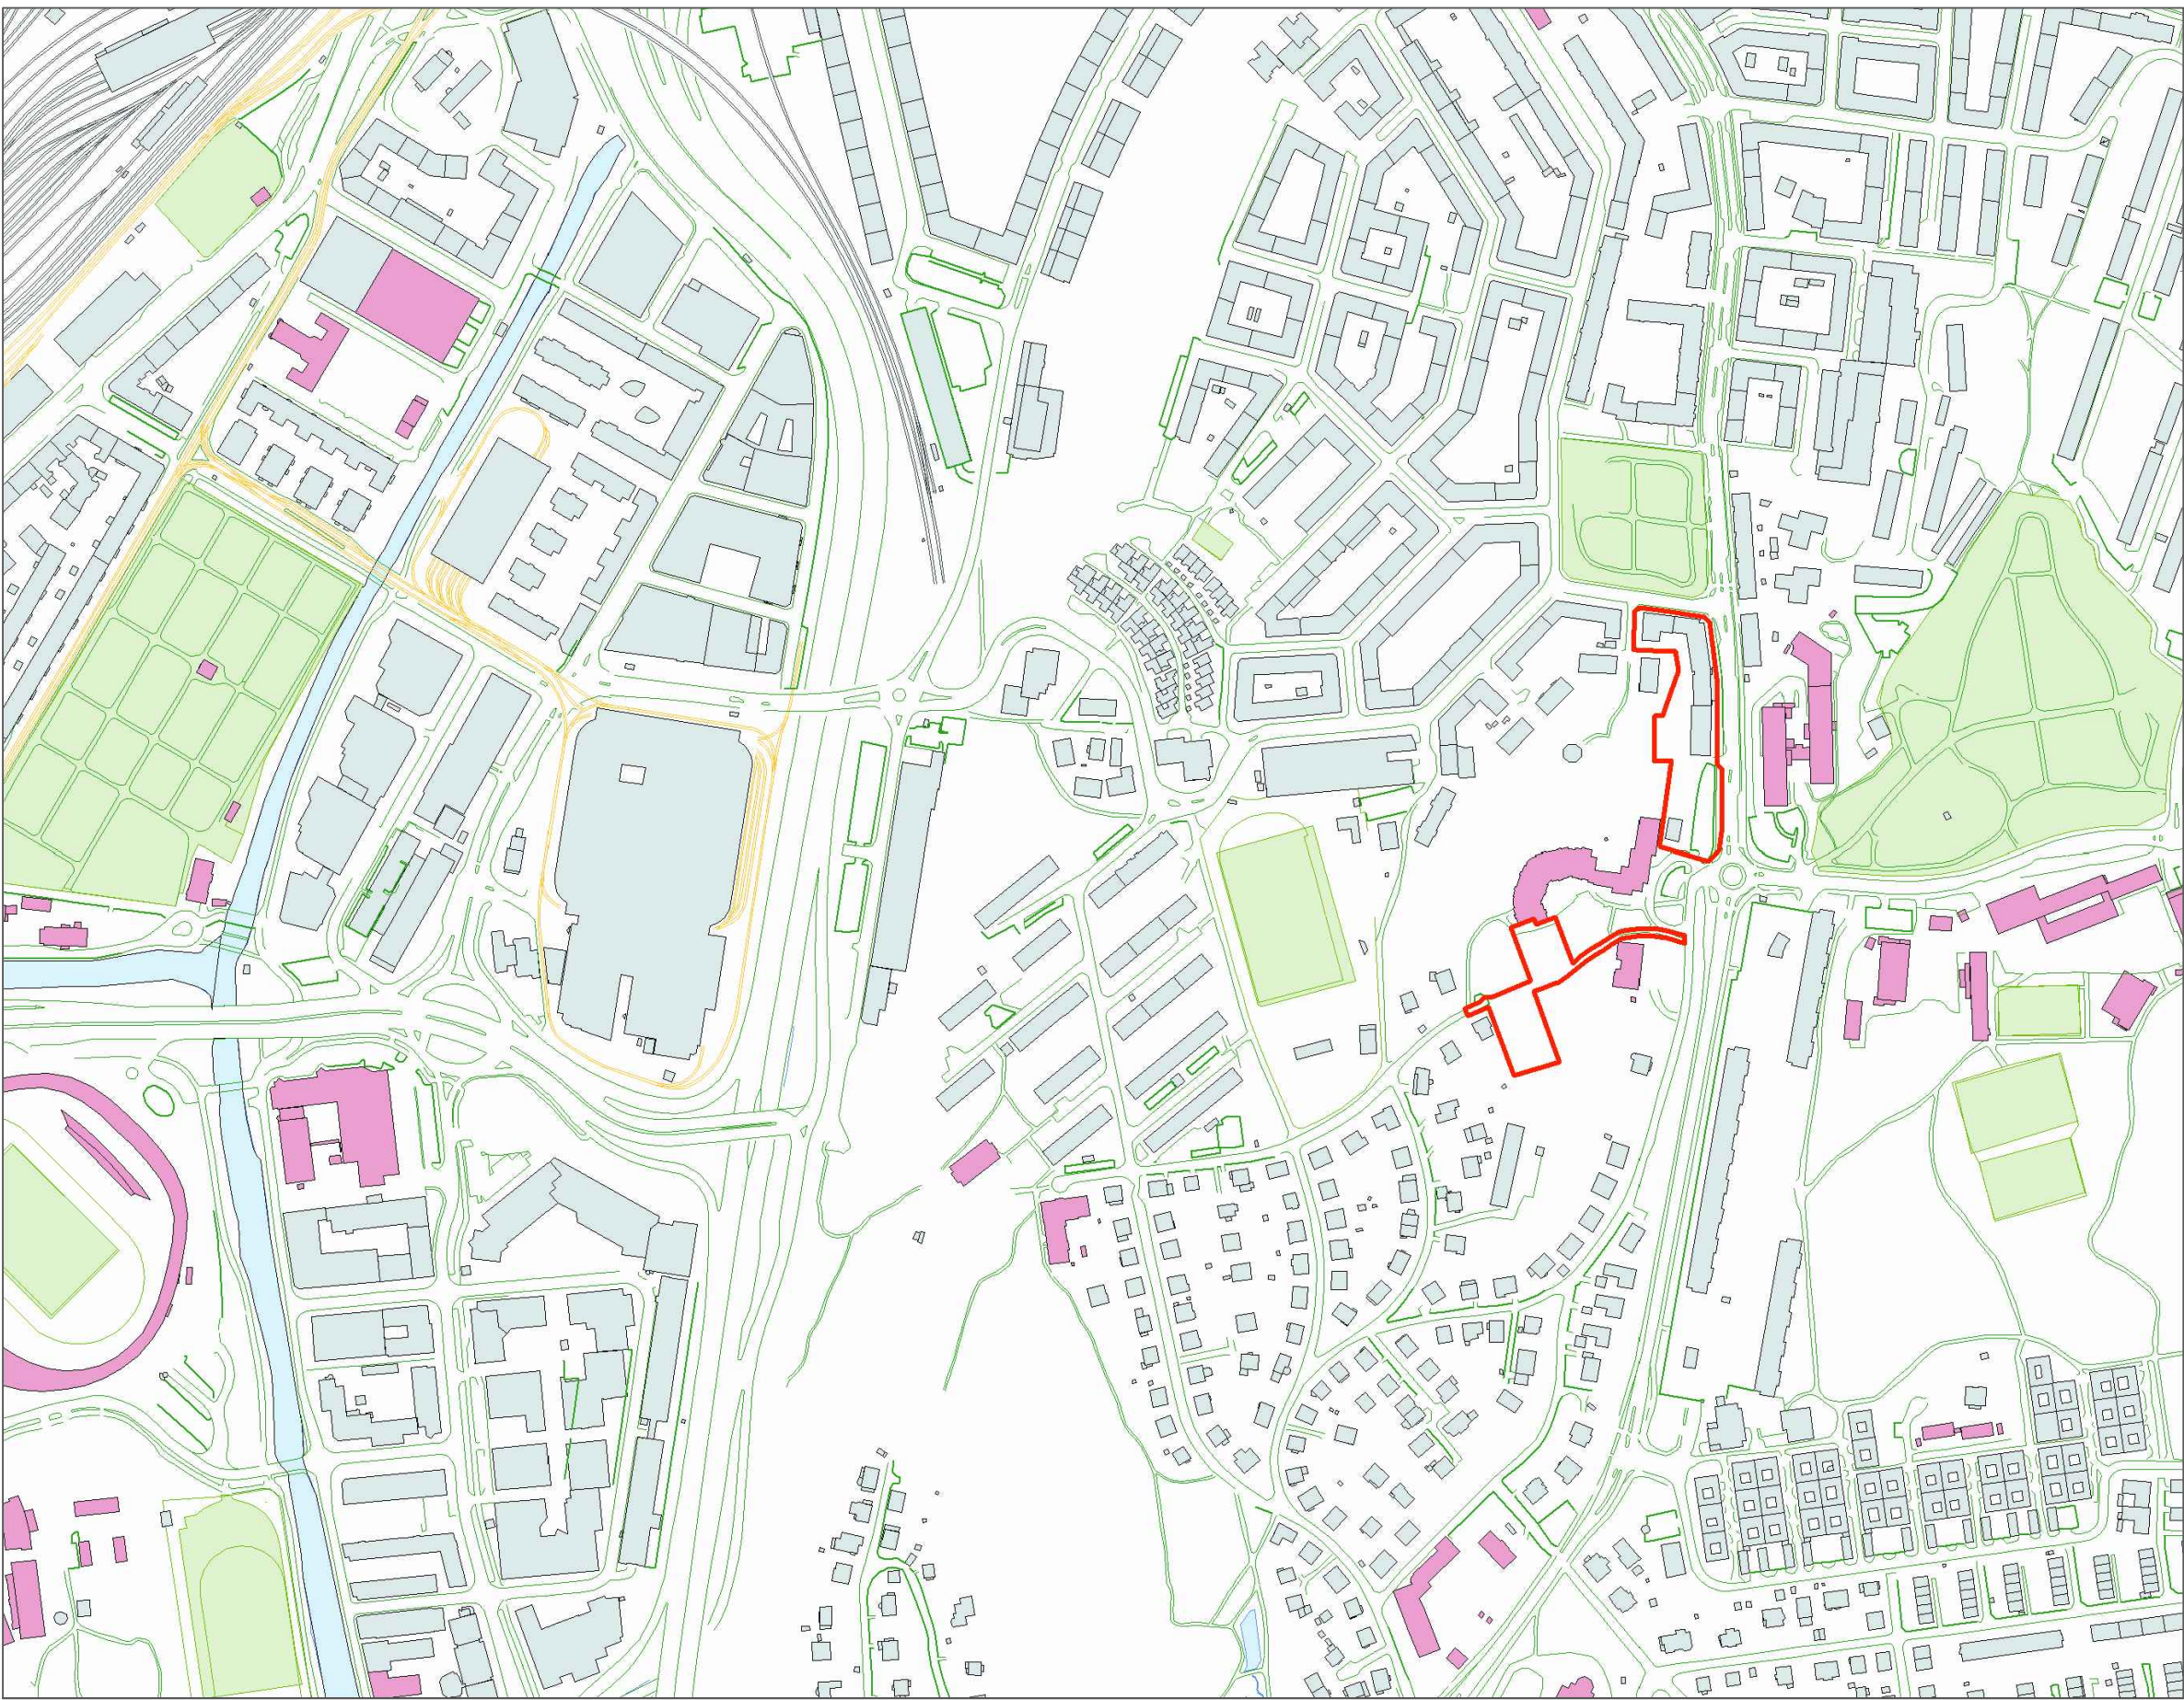


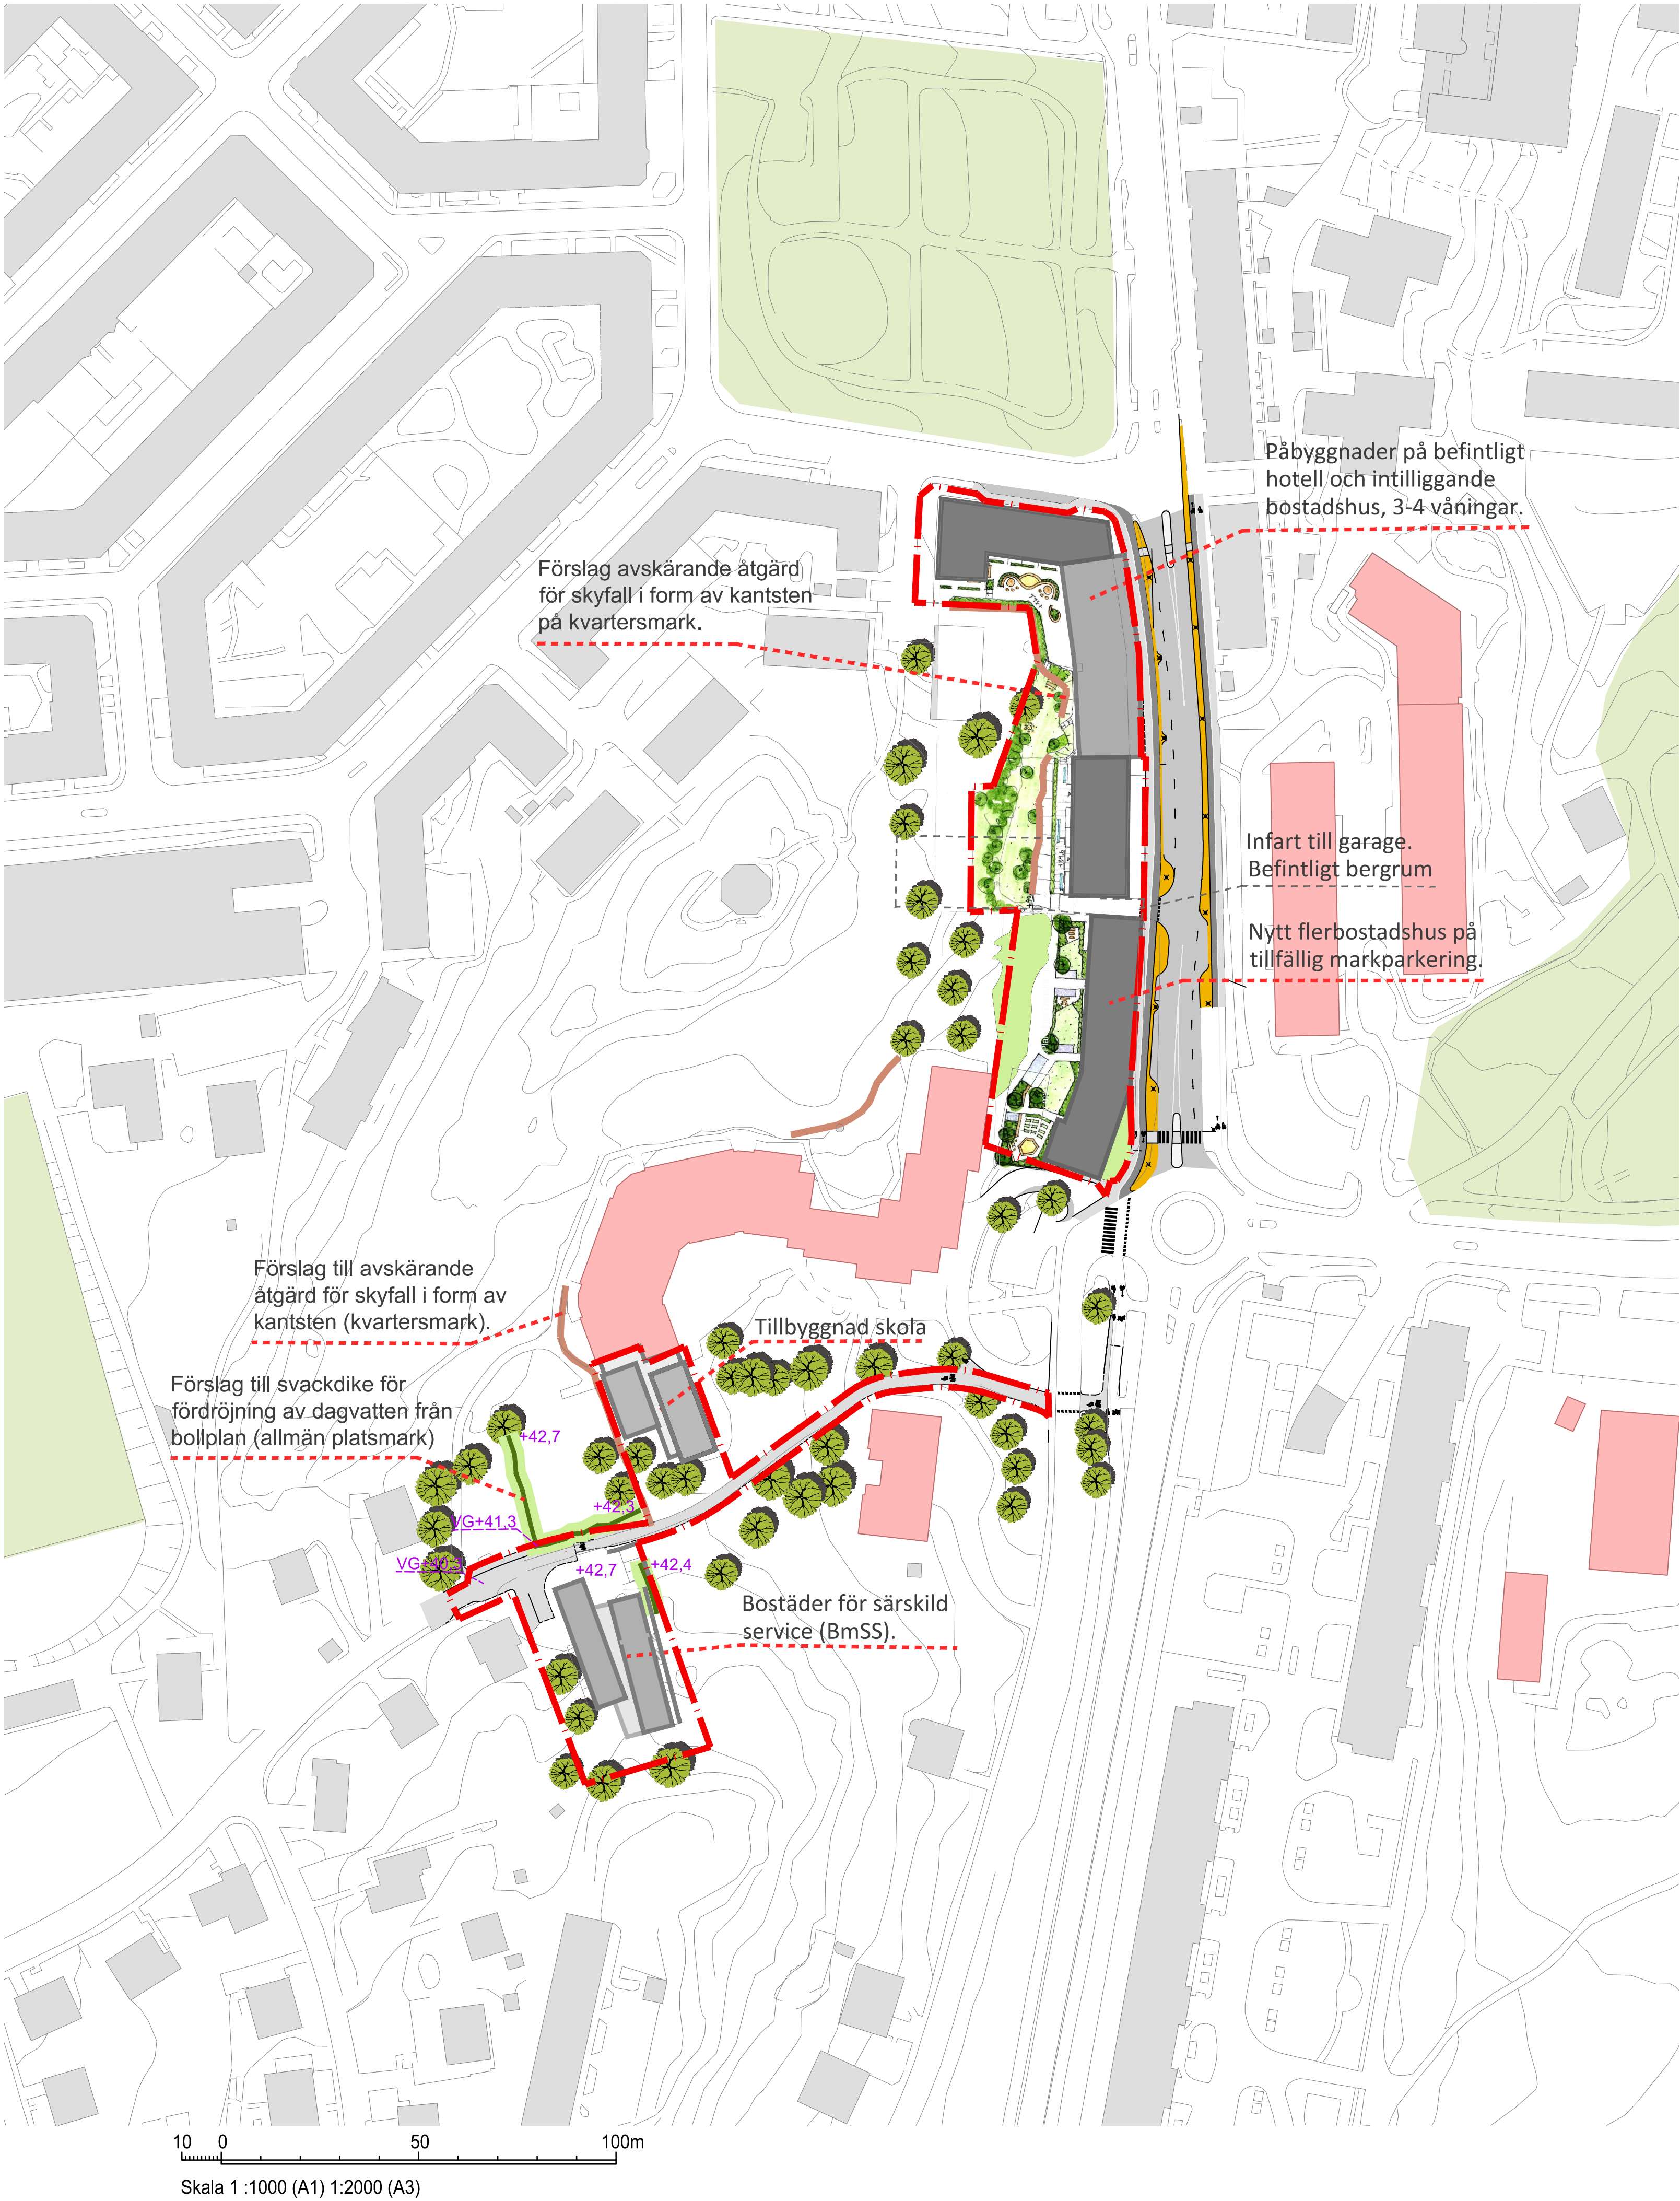

ÖVERSIKTSKARTA

|   |                                       |
|---|---------------------------------------|
| BETECKNINGAR   |                                       |
| - - - - - Planområdesgräns   |                                       |
| GRANSKNINGSHANDLING   |                                       |
| Granskningshandlingarna består av:                                                                                                   |                                       |
| - plankarta med bestämmelser   | - grundkarta                          |
| - planbeskrivning   | - fastighetsförteckning               |
| - illustrationsritning   | - samrådsredogörelse                  |
|  <b>Göteborgs Stad</b><br>Stadsbyggnadskontoret |                                       |
| Detaljplan för bostäder, påbyggnader och verksamheter vid Danska vägen inom stadsdelen Lunden i Göteborg                             |                                       |
| Göteborg 2017-09 26   |                                       |
| Elin Johansson<br>Planchef   | Silvia Orrego Briceño<br>Planarkitekt |
| ILLUSTRATIONSRTNING 2 -5442   |                                       |

Cadritad av: Angel Ferrufino