

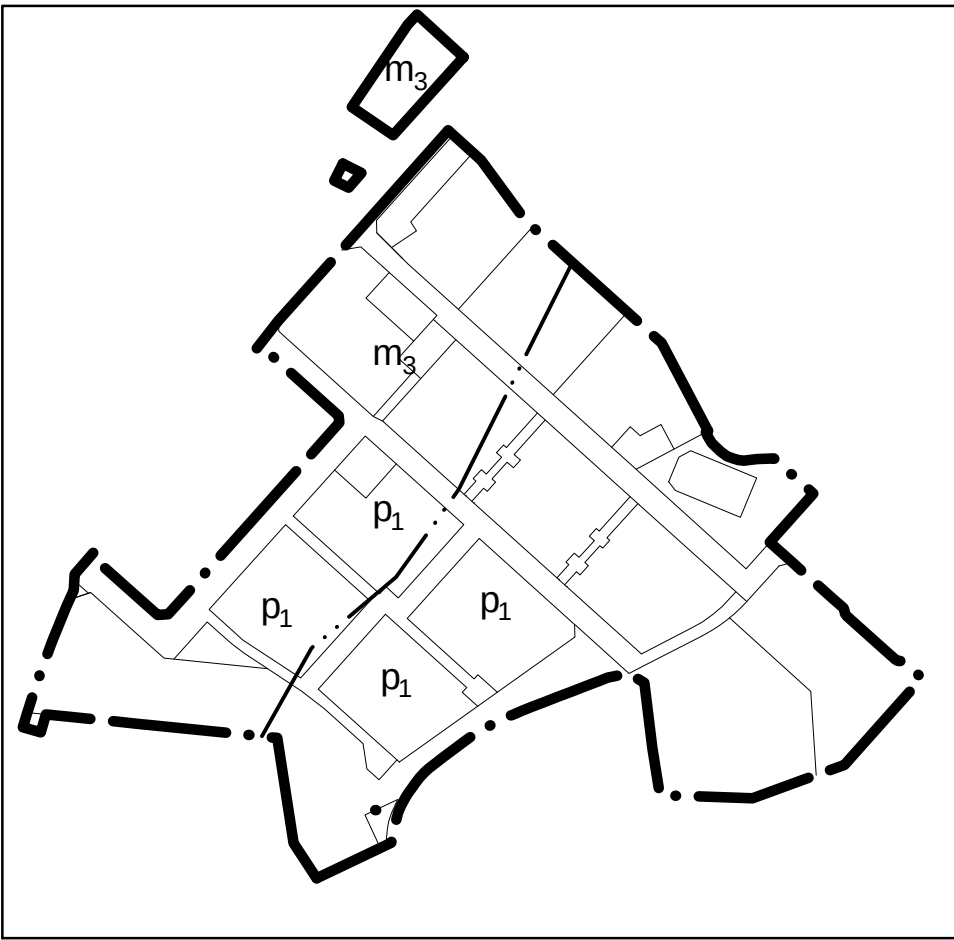
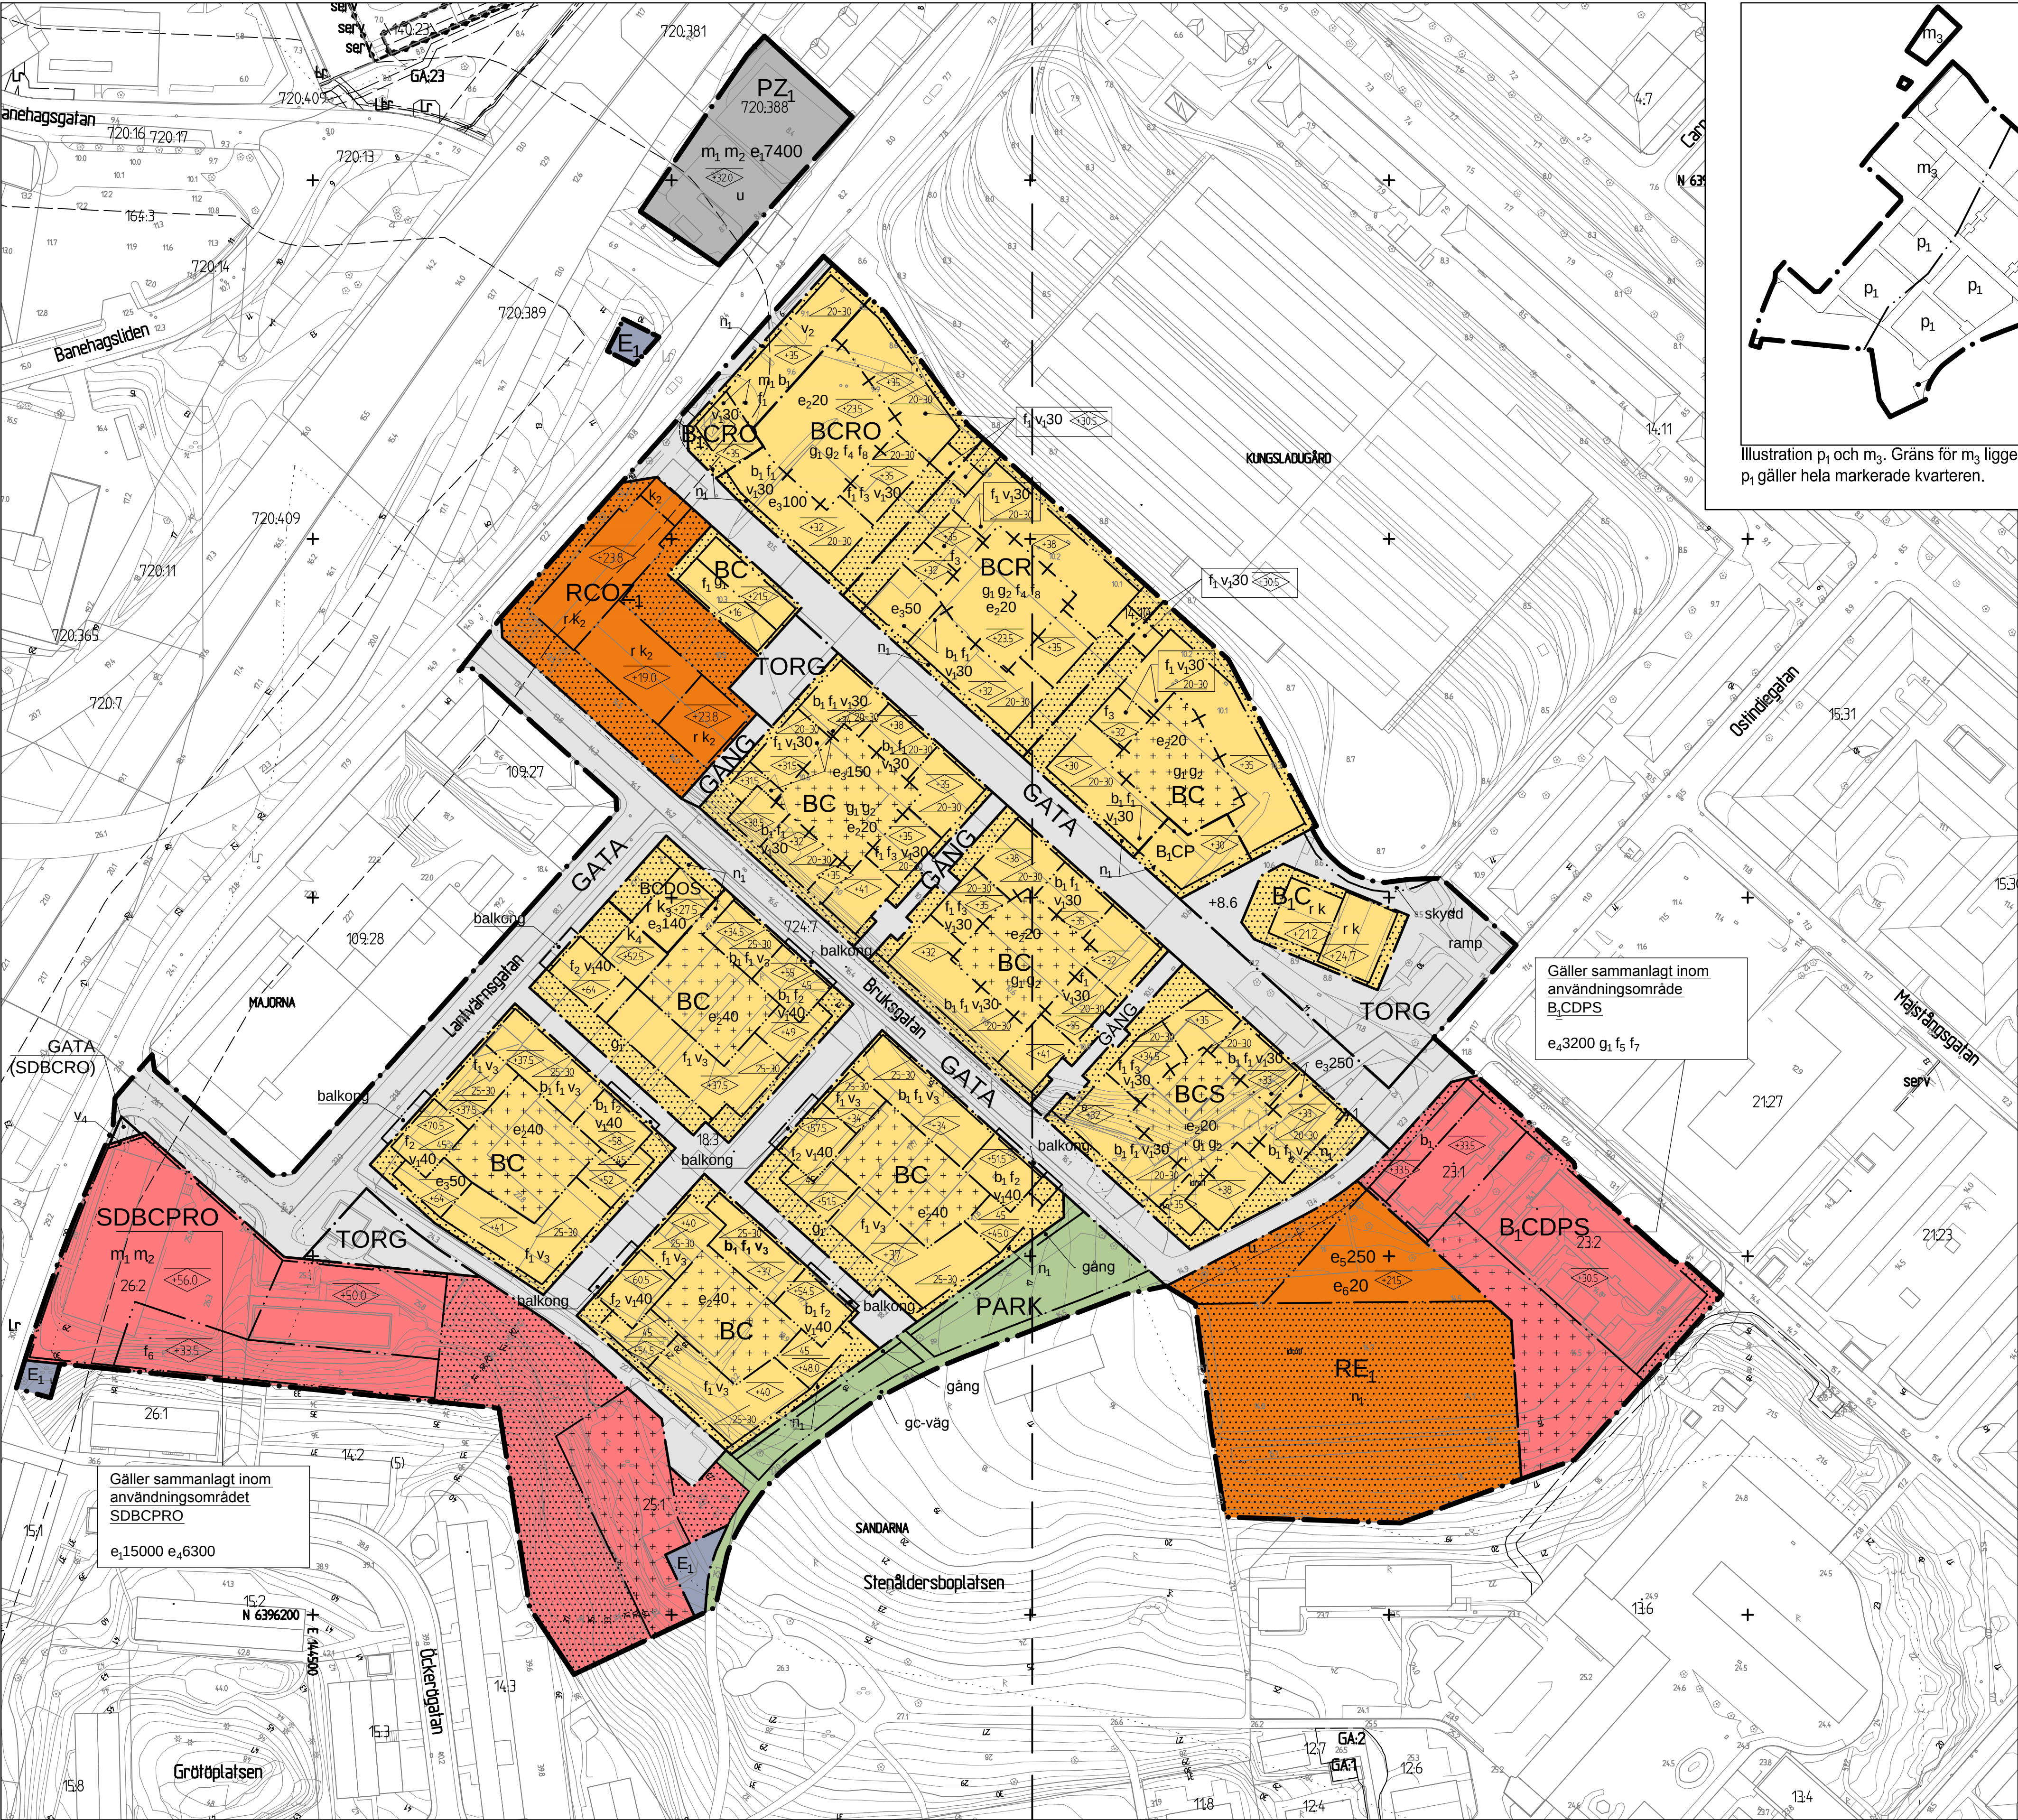


Illustration p₁ och m₃. Gräns för m₃ ligger 150 m från Oscarsleden. p₁ gäller hela markerade kvarteren.


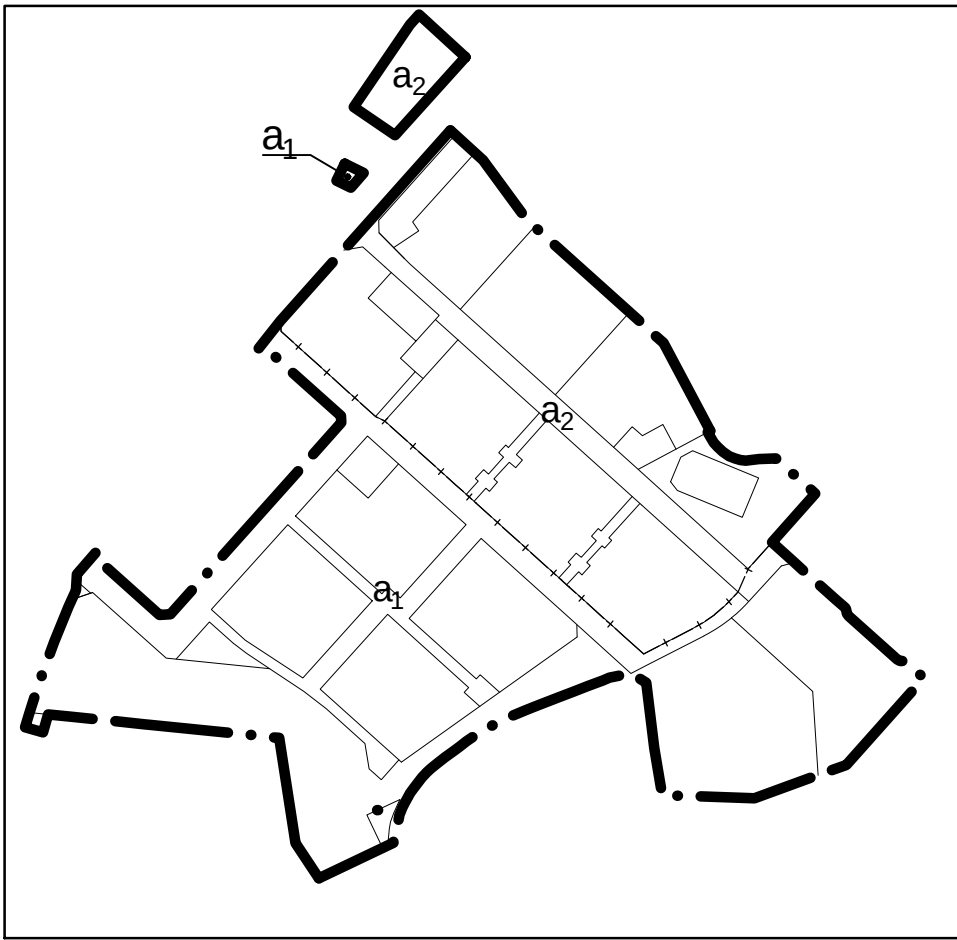


Illustration genomförandetid

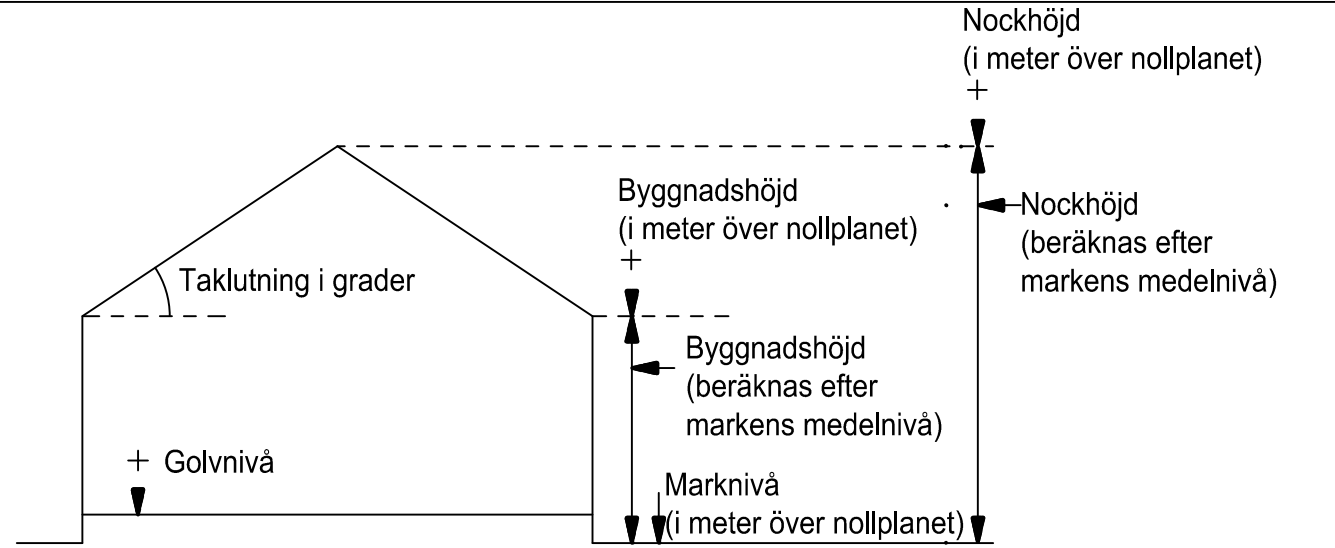

Principskiss över hur höjder och taklutning beräknas.

GRANSKNINGSHANDLING

- Granskningshandlingarna består av:
- plankarta med bestämmelser
 - planbeskrivning
 - illustrationsritning
 - grundkarta
 - fastighetsförteckning
 - samrådsredogörelse

BESLUT (Plankarta,-bestämmelser)

- BN granskning _____
BN godk./antag. _____
KF antagande _____
Laga kraft _____

PLANHANDLINGAR

- Plankarta med bestämmelser
Planbeskrivning

Detaljplanen är upprättad enligt PBL 2010:900 (SFS 2014:900), utökad planförfarande

GRUNDKARTAN

- Grundkartan upprättad genom utdrag ur digitala primärkartans databas. Referenssystem i plan/ höjd: SWEREF 99 12 00/ RH 2000
- Beteckningar: enligt Lantmäteriets Handbok i mät- och kartfrågor (HMK-Ka) med de avvikelser som redovisats i beteckningarna.



Detaljplan för
Bostäder i Fixfabriksområdet
inom stadsdelarna
Kungsladugård och Sandarna i
Göteborg, en del av BoStad2021
Göteborg 2017-06-21

Karoline Rosgardt Planchef
Maria Lejon Projektledare
Hanna C Kaplan Plankonsult, AF

PLANKARTA 2 (2) 2 -5432

2- 5432 4 st