
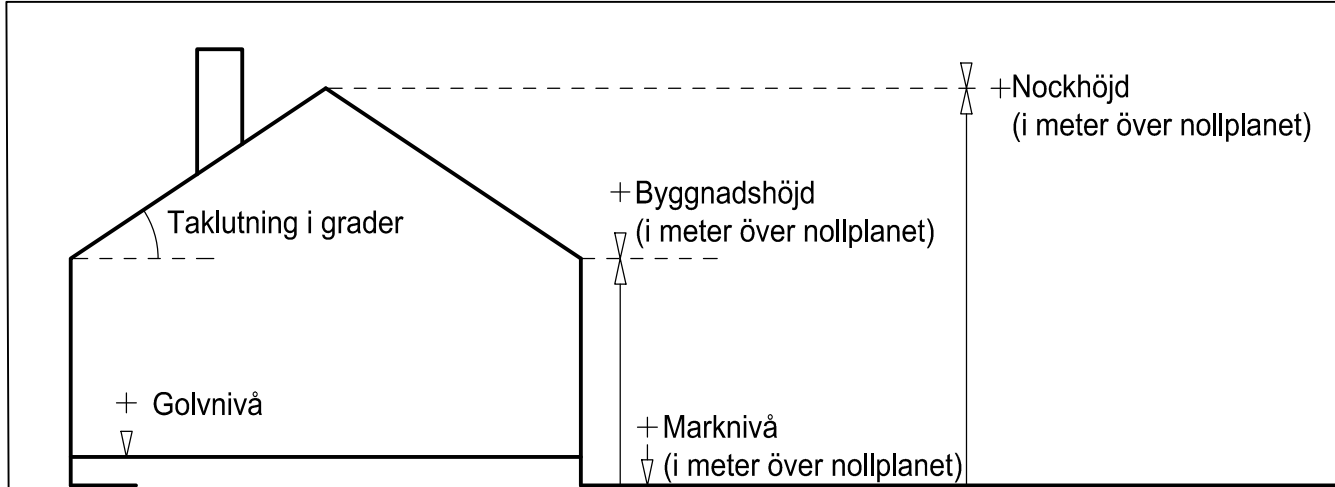
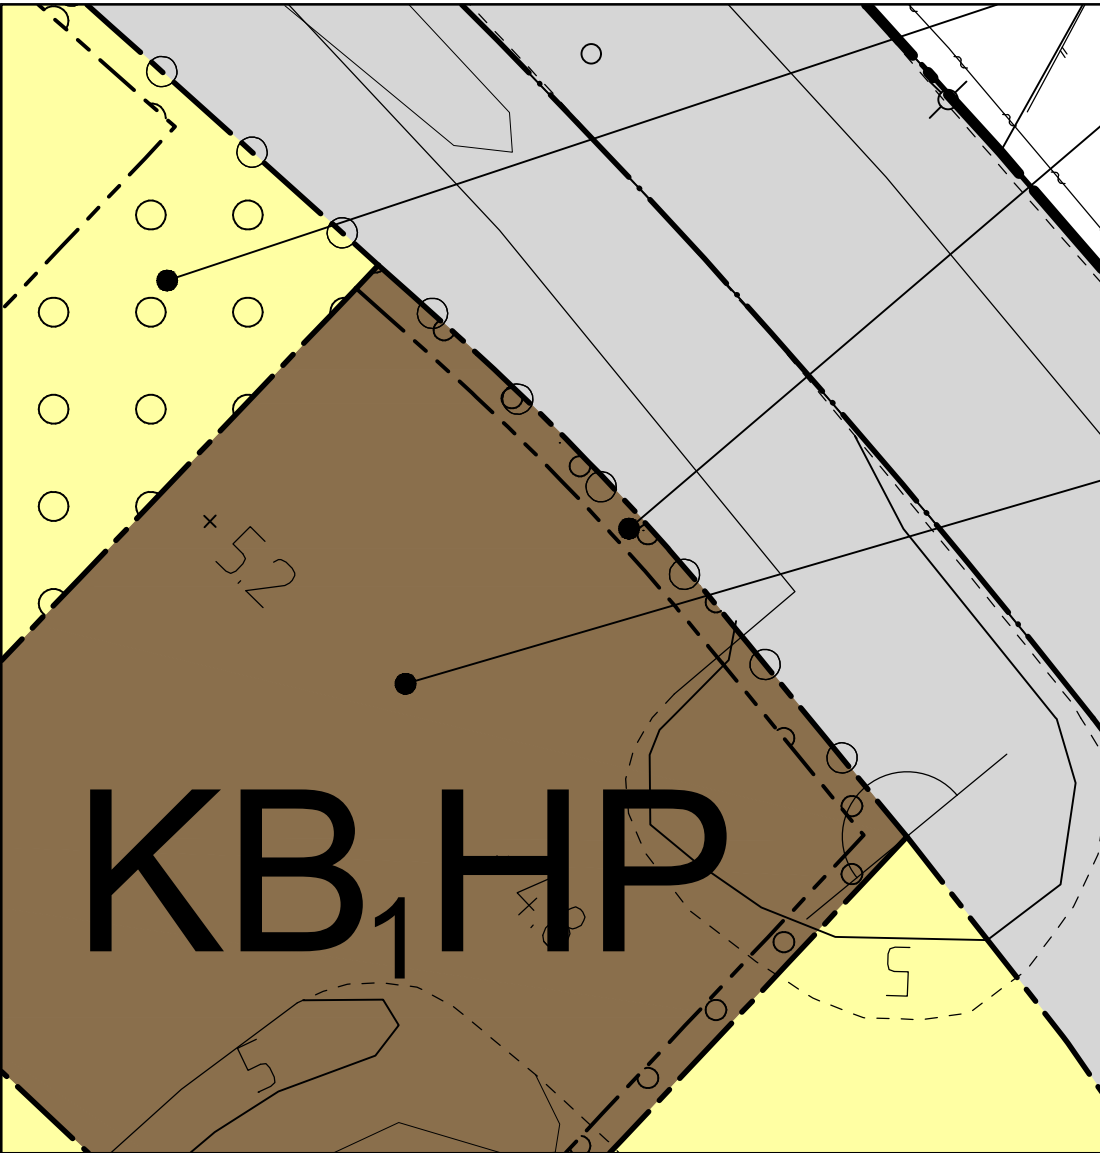


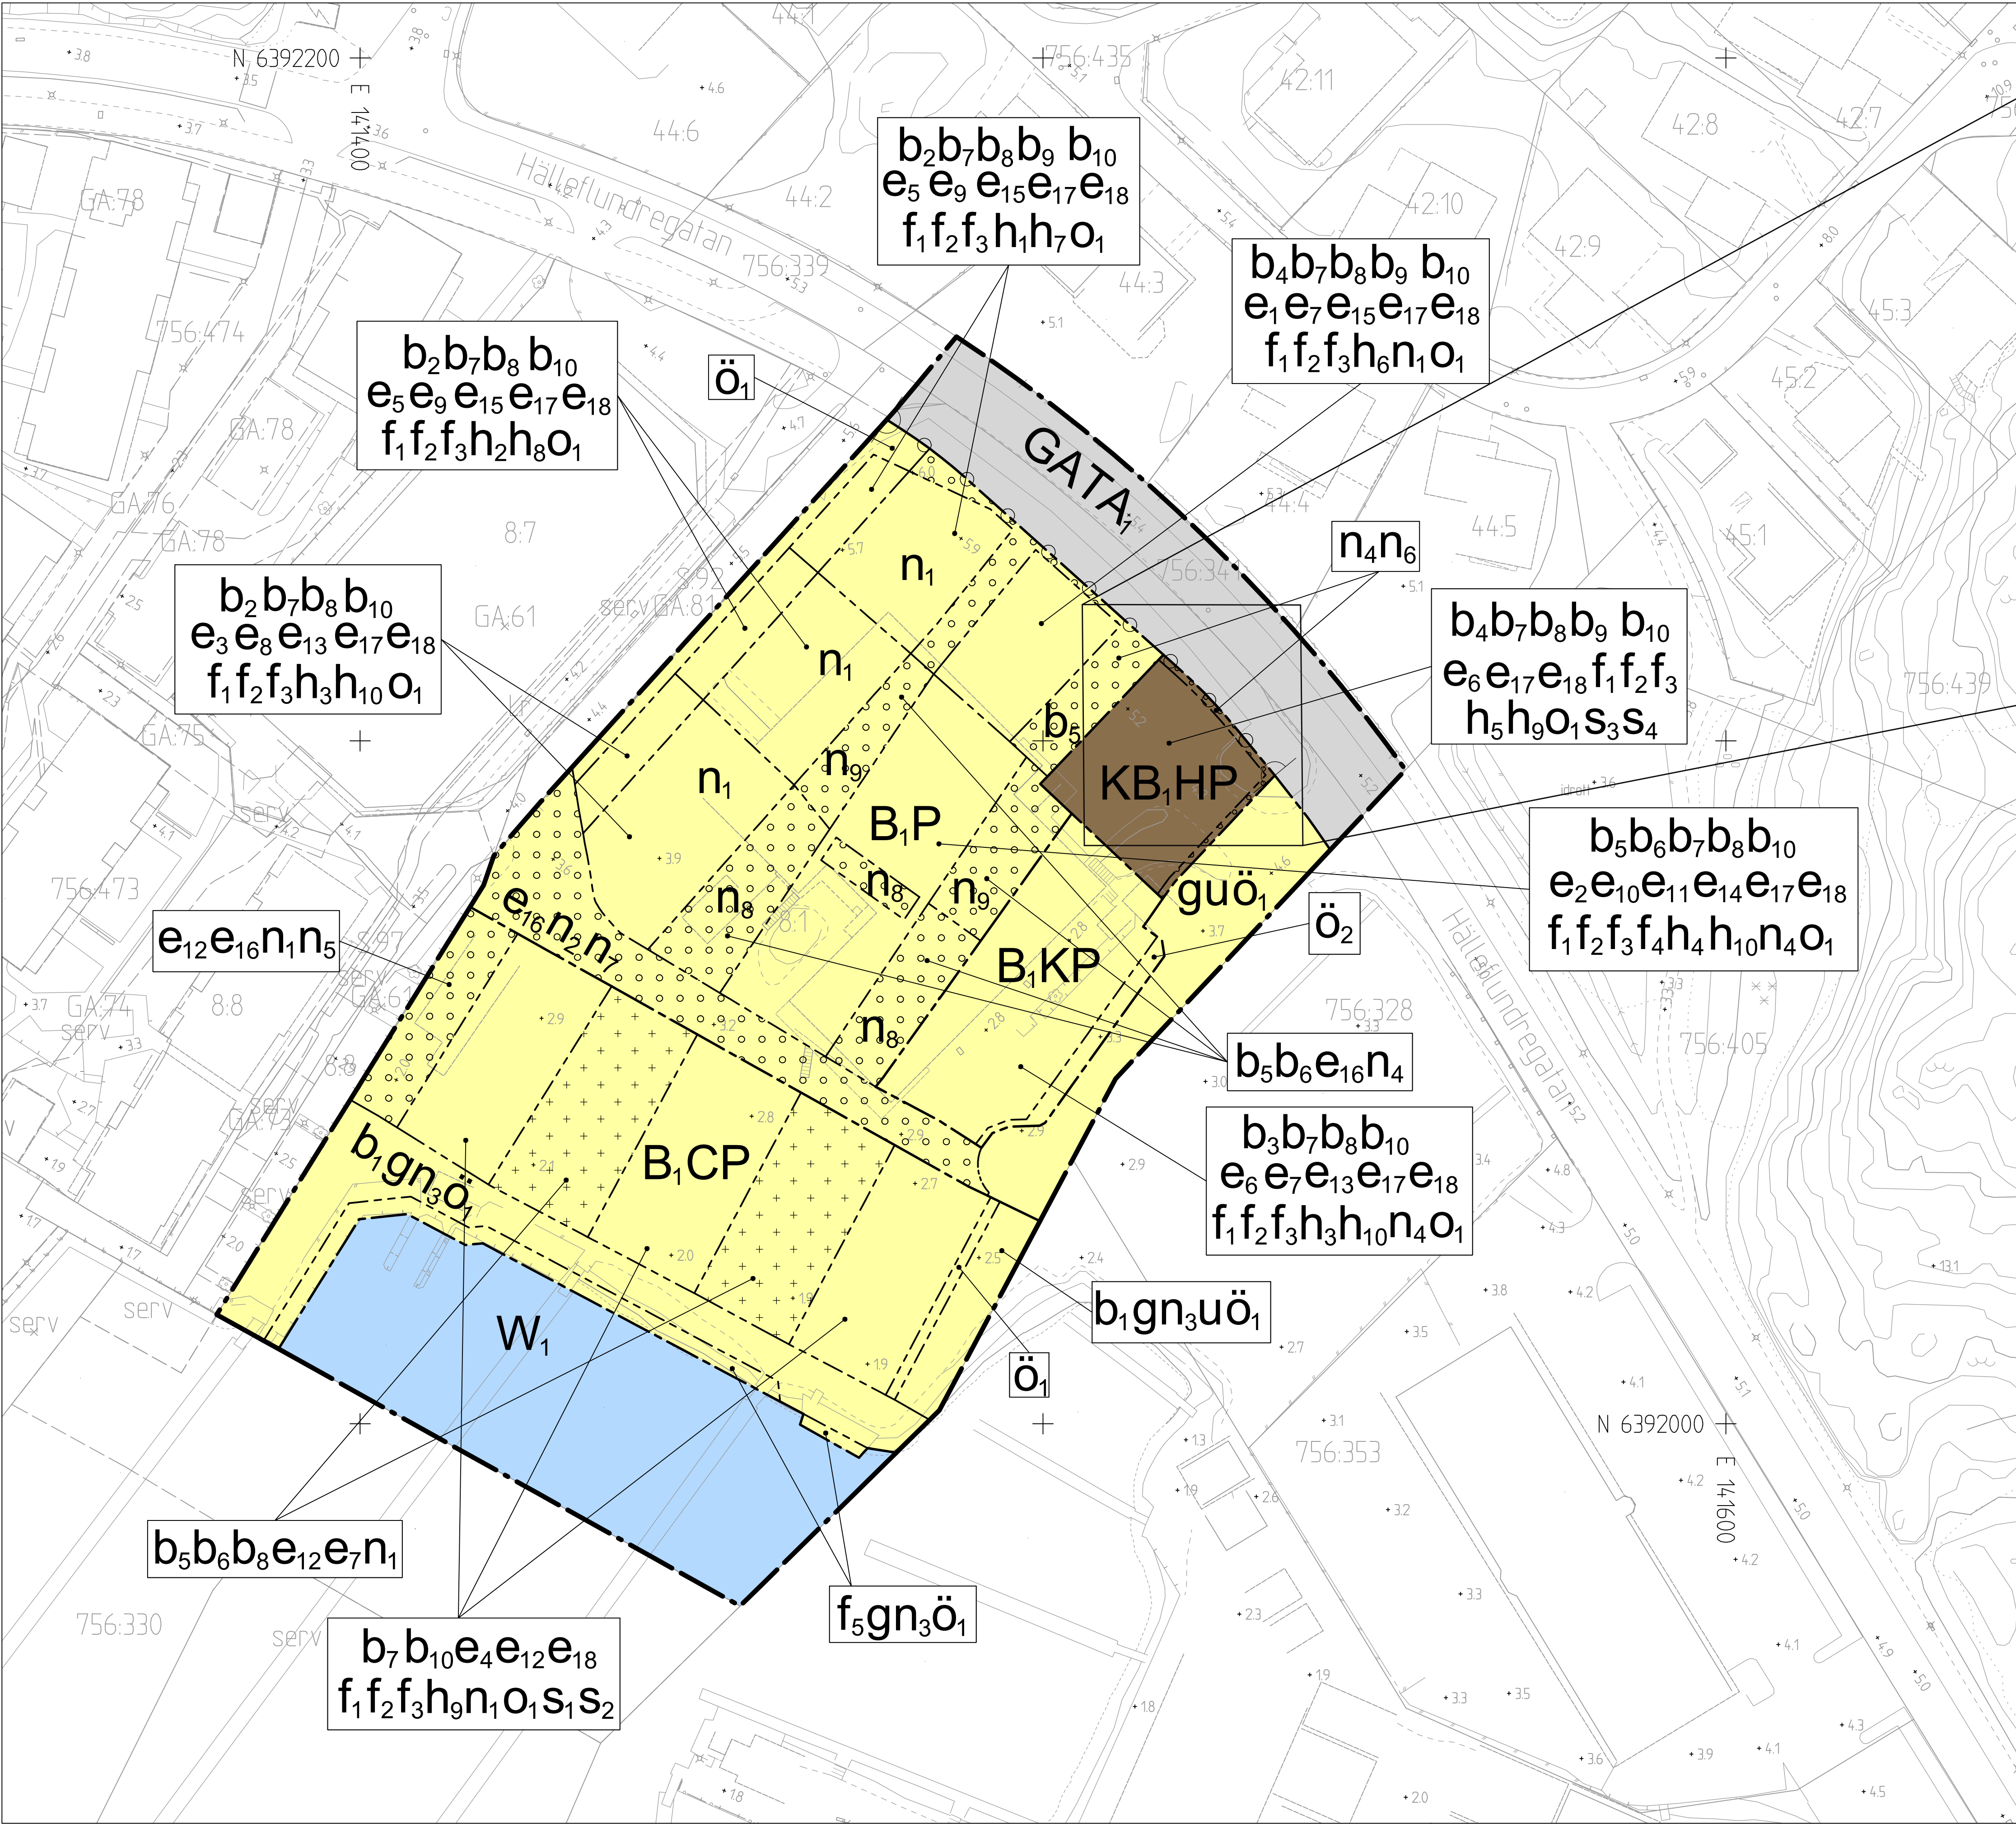

Principskiss över hur höjder och taklutning beräknas

BESLUTSHANDLING INFÖR GRANSKNING 2
Granskningshandlingarna består av:
- plankarta med bestämmelser
- planbeskrivning
- illustrationsritning
- grundkarta
- fastighetsförteckning
- samrådsredogörelse

BESLUT (Plankarta,-bestämmelser)	PLANHANDLINGAR
Diarienummer SBF-2023-00236	Plankarta med bestämmelser
Tidigare dnr. 0130/20 (t.o.m. 2022-12-31)	Planbeskrivning
Planstart 2018-12-11	
Antagande	
Laga kraft	

Detaljplanen är upprättad enligt PBL 2010:900 (SFS 2014:900), standard planförfarande, Boverkets planbestämmelsekatalog version 2022-11-01

GRUNDKARTAN	Beteckningar: enligt Lantmäteriets Handbok i mät- och kartfrågor (HMK-Ka) med de avvikelser som redovisats i beteckningarna.
Grundkartan upprättad genom utdrag ur digitala baskartans databas. Referenssystem i plan/ höjd: SWEREF 99 12 00/ RH 2000	



Göteborgs Stad
Stadsbyggnadsförvaltningen

Detaljplan för bostäder och verksamheter vid Hällef Lundregatan inom stadsdelen Fiskebäck i Göteborg

Göteborg 2024-02-02

Hanna Cedergren Kaplan
Enhetschef detaljplan Sydväst

Matti Örjefelt
Planarkitekt