


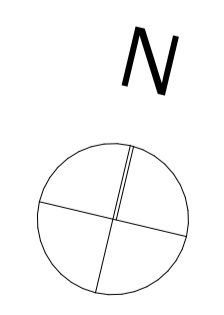


- FÖRKLARINGAR**
- STAKET (PERMANENT)
  - - - STAKET (VID BEHOV)
  - FÖRSLAG PÅ PLACERING AV TILLFÄLLIGA TOALETT/URINÖÄRHUS/TVÄTTSTÄLL
  - Text FÖRKLARANDE TEXT TILL ÅTGÄRDerna
- FLÖDE**
- SPELARN / DOMARNA
  - VIP / HEDER / MEDIER
  - HEMMA SUPPORTRAR STÅPLATSER
  - HEMMA SUPPORTRAR SITTPATSER SÖDER
  - HEMMA SUPPORTRAR SITTPATSER NORR
  - BORTA SUPPORTRAR STÅPLATSER
  - RULLSTOLPLATSER
- KAPACITET:**
- |             |                               |
|-------------|-------------------------------|
| 960         | STÅPLATSER                    |
| 1 260       | SITTPATSER NORRA LÅKTAREN     |
| 1 212       | SITTPATSER SÖDRA LÅKTAREN     |
| 246         | VIP & MEDIA PLATSER           |
| 24          | 12 HCP PLATSER + 12 LEDSAĞARE |
| <b>3702</b> | <b>TOTALT</b>                 |

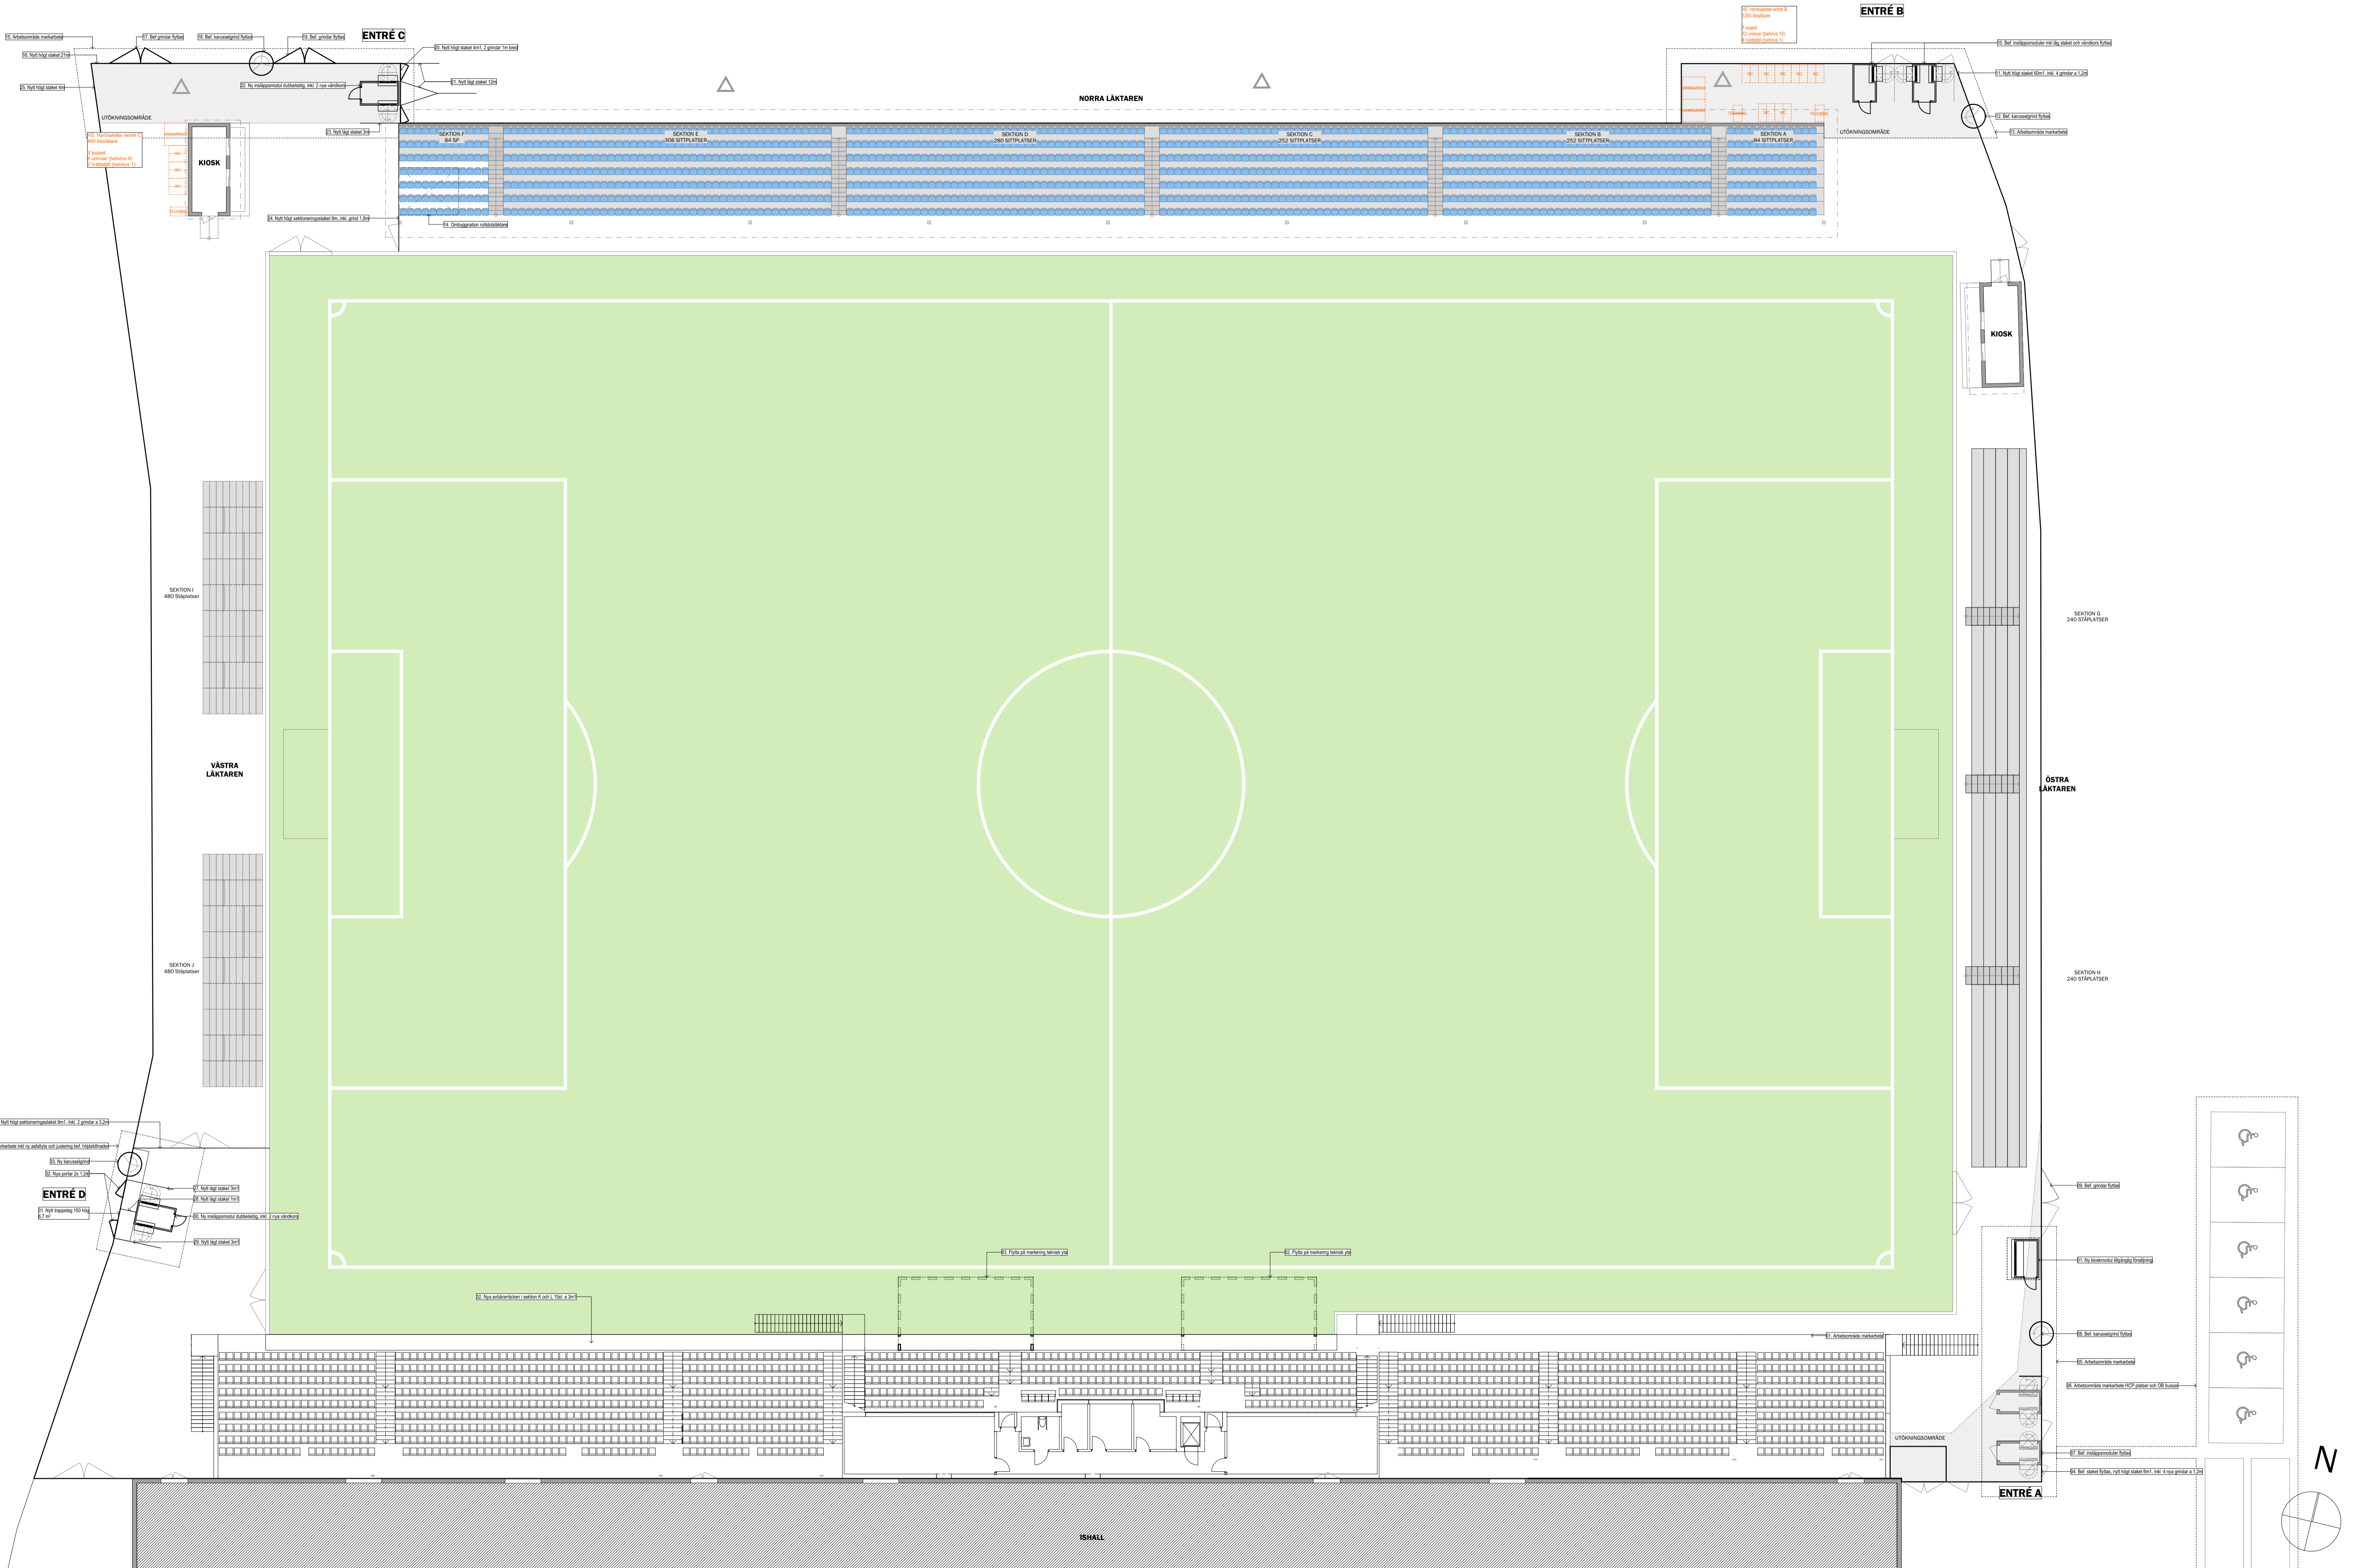

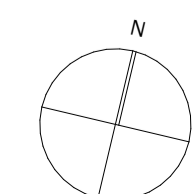

# RUDDALEN ARENAPLAN

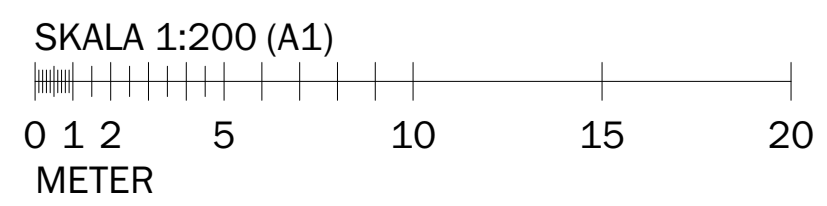

Arenaplan - Åtgärder  
Göteborg | 2023-11-24



Nr.	<b>ENTRÉ A LÄKTARSEKTIONER M-N-O-P</b>	Krav nr. Superettan	Krav nr. Division 1
01	Ny kioskmodul som är har möjlighet till rullstolstillgänglig försäljning	14-29	2-24
02	Anpassning i konstgräsplanens markeringar	7-35	15
03	Anpassning i konstgräsplanens markeringar	7-35	15
04	Flytt av befintligt staket, samt 6m <sup>1</sup> nytt högt staket, inkl. 3 nya portar a 1,2m <sup>1</sup>	32-41-43-45	
05	Arbetsområde markarbete, asfaltyta, kösystem mm.	32-30	
06	Arbetsområde markarbete HCP parkeringsplatser, OB bussar inkl. kanalisation under mark	15-26-29-30	24-28
07	Bef. Insläppsmoduler flyttas inkl. staket, vändkors	32- 41- 43	1
08	Bef. Karusselgrind flyttas	32-45	4
09	Bef. Grindar flyttas	32-45-43-49	4

Nr.	<b>ENTRÉ B LÄKTARSEKTIONER A-B-C-D-E-F-G-H</b>	Krav nr. Superettan	Krav nr. Division 1
10	Befintliga insläppsmoduler inkl. staket, vändkors flyttas	32- 41- 43	1
11	Nytt högt staket 60m <sup>1</sup> , inkl. 3 portar a 1,2m <sup>1</sup>	32-41-43-45	1-4-8
12	Befintlig karusselgrind flyttas	32-45	4
13	Arbetsområde markarbete, asfaltyta, kösystem mm.	32-30	
14	Ombyggnation rullstolsläktare till vanlig läktare likt befintligt, inkl. 32 nya stolar	29	

Nr.	<b>ENTRÉ C LÄKTARSEKTIONER I-J</b>	Krav nr. Superettan	Krav nr. Division 1
15	Arbetsområde markarbete	30- 32	
16	Nytt högt staket 21m <sup>1</sup>	32- 41- 43	1
17	Bef. grindar flyttas	32- 45- 43-49	4
18	Bef. karusselgrind flyttas	32- 45-43	4
19	Bef. grindar flyttas	32- 45-43-49	4
20	Nytt högt staket 4m <sup>1</sup> , 2 portar 1,2m <sup>1</sup>	32- 41- 43	1- 8
21	Nytt lågt staket 12m <sup>1</sup>	32	1
22	Ny insläppsmodul dubbelsidig, inkl. 2 nya vändkors	32 - 43	
23	Nytt lågt staket 3m <sup>1</sup>	32	1
24	Nytt högt staket 9m, inkl. grind 1,8m <sup>1</sup>	32- 41-43-45	1-4-8

Nr.	<b>ENTRÉ D LÄKTARSEKTIONER K-L</b>	Krav nr. Superettan	Krav nr. Division 1
26	Arbetsområde markarbete inklusive ny asfaltyta och justering bef. Höjdskillnader.	30- 32	
27	Nytt lågt staket 3m <sup>1</sup>	32	1
28	Nytt lågt staket 1m <sup>1</sup>	32	1
29	Nytt lågt staket 3m <sup>1</sup>	32 - 40	1
30	Ny insläppsmodul dubbelsidig, inkl. 2 nya vändkors	40- 41- 43	1-8
31	Ny trappsteg/betongyta 150 x 1100 x 6100 mm	32	
32	Nya portar 2x 1,2m <sup>1</sup>	40- 41- 43- 45	4-8
33	Ny karusselgrind	40- 43- 45	4
34	Nytt högt sektioneringsstaket 9m <sup>1</sup> . Inkl. 2 grindar a 3,2m <sup>1</sup>	40- 41- 43 45- 49	1-4- 8

	<b>HYRTOALETTER</b>	Krav nr. Superettan	Krav nr. Division 1
H1	ENTRÉ B 7 toalett 12 urinoar (behövs 10) 4 tvättställ (behövs 1 i superettan)	18- 41	23
H2	ENTRÉ C 3 toalett 6 urinoar (behövs 4) 2 tvättställ (behövs 1)	18-40- 41	8

	<b>SKYLTNING</b>	Krav nr. Superettan	Krav nr. Division 1
S1	Nya platsnumrering ca 1429 st. (1260 på norra läktaren, 169 vip/media på södra läktaren)	8	20
S2	Nya hänvisning skyltning toalett, kiosk, sektioner ungefär 20 st.	55	29
S3	Ny översiktsplan arena en till varje publikentré, inkl. ordningsregler SvFF mm. 4 st.	47	29
S4	Ny skyltning entréer 5 st.	55	29
S5	Nya hänvisning exit/nödutgångar ungefär 20 st.	48	3

## Ruddalen – Arenaplan

### Beskrivning åtgärder för att uppnå Svenska Fotbollförbundets arenakrav på Superettan och Division 1 nivå


På ritning och nedanstående lista har vi tagit höjd för åtgärder som behövs på anläggningen som inte finns tillgång till i nuläget. Samtliga krav på redovisning av, och i, arrangörens upplägg ingår inte i listan.

Det finns två kolumner där det redovisas till vilket arenakrav av Svenska fotbollförbundet åtgärden riktar sig. Om inget krav nr. är angiven då finns det inget krav på åtgärden till det nivån.


Krav på tillgänglighet- och säkerhetsåtgärder kommer även från räddningstjänsten och tillgänglighetsakkunnig. Utåtanden finns.

Arenakrav enligt nedanstående dokument:


- Arenakrav för Ettan Fastställda av Svenska Fotbollförbundets Representantskap den 26 november 2021
- Arenakrav i Superettan 2023 av Svenska Fotbollförbundet (odaterat dokument)

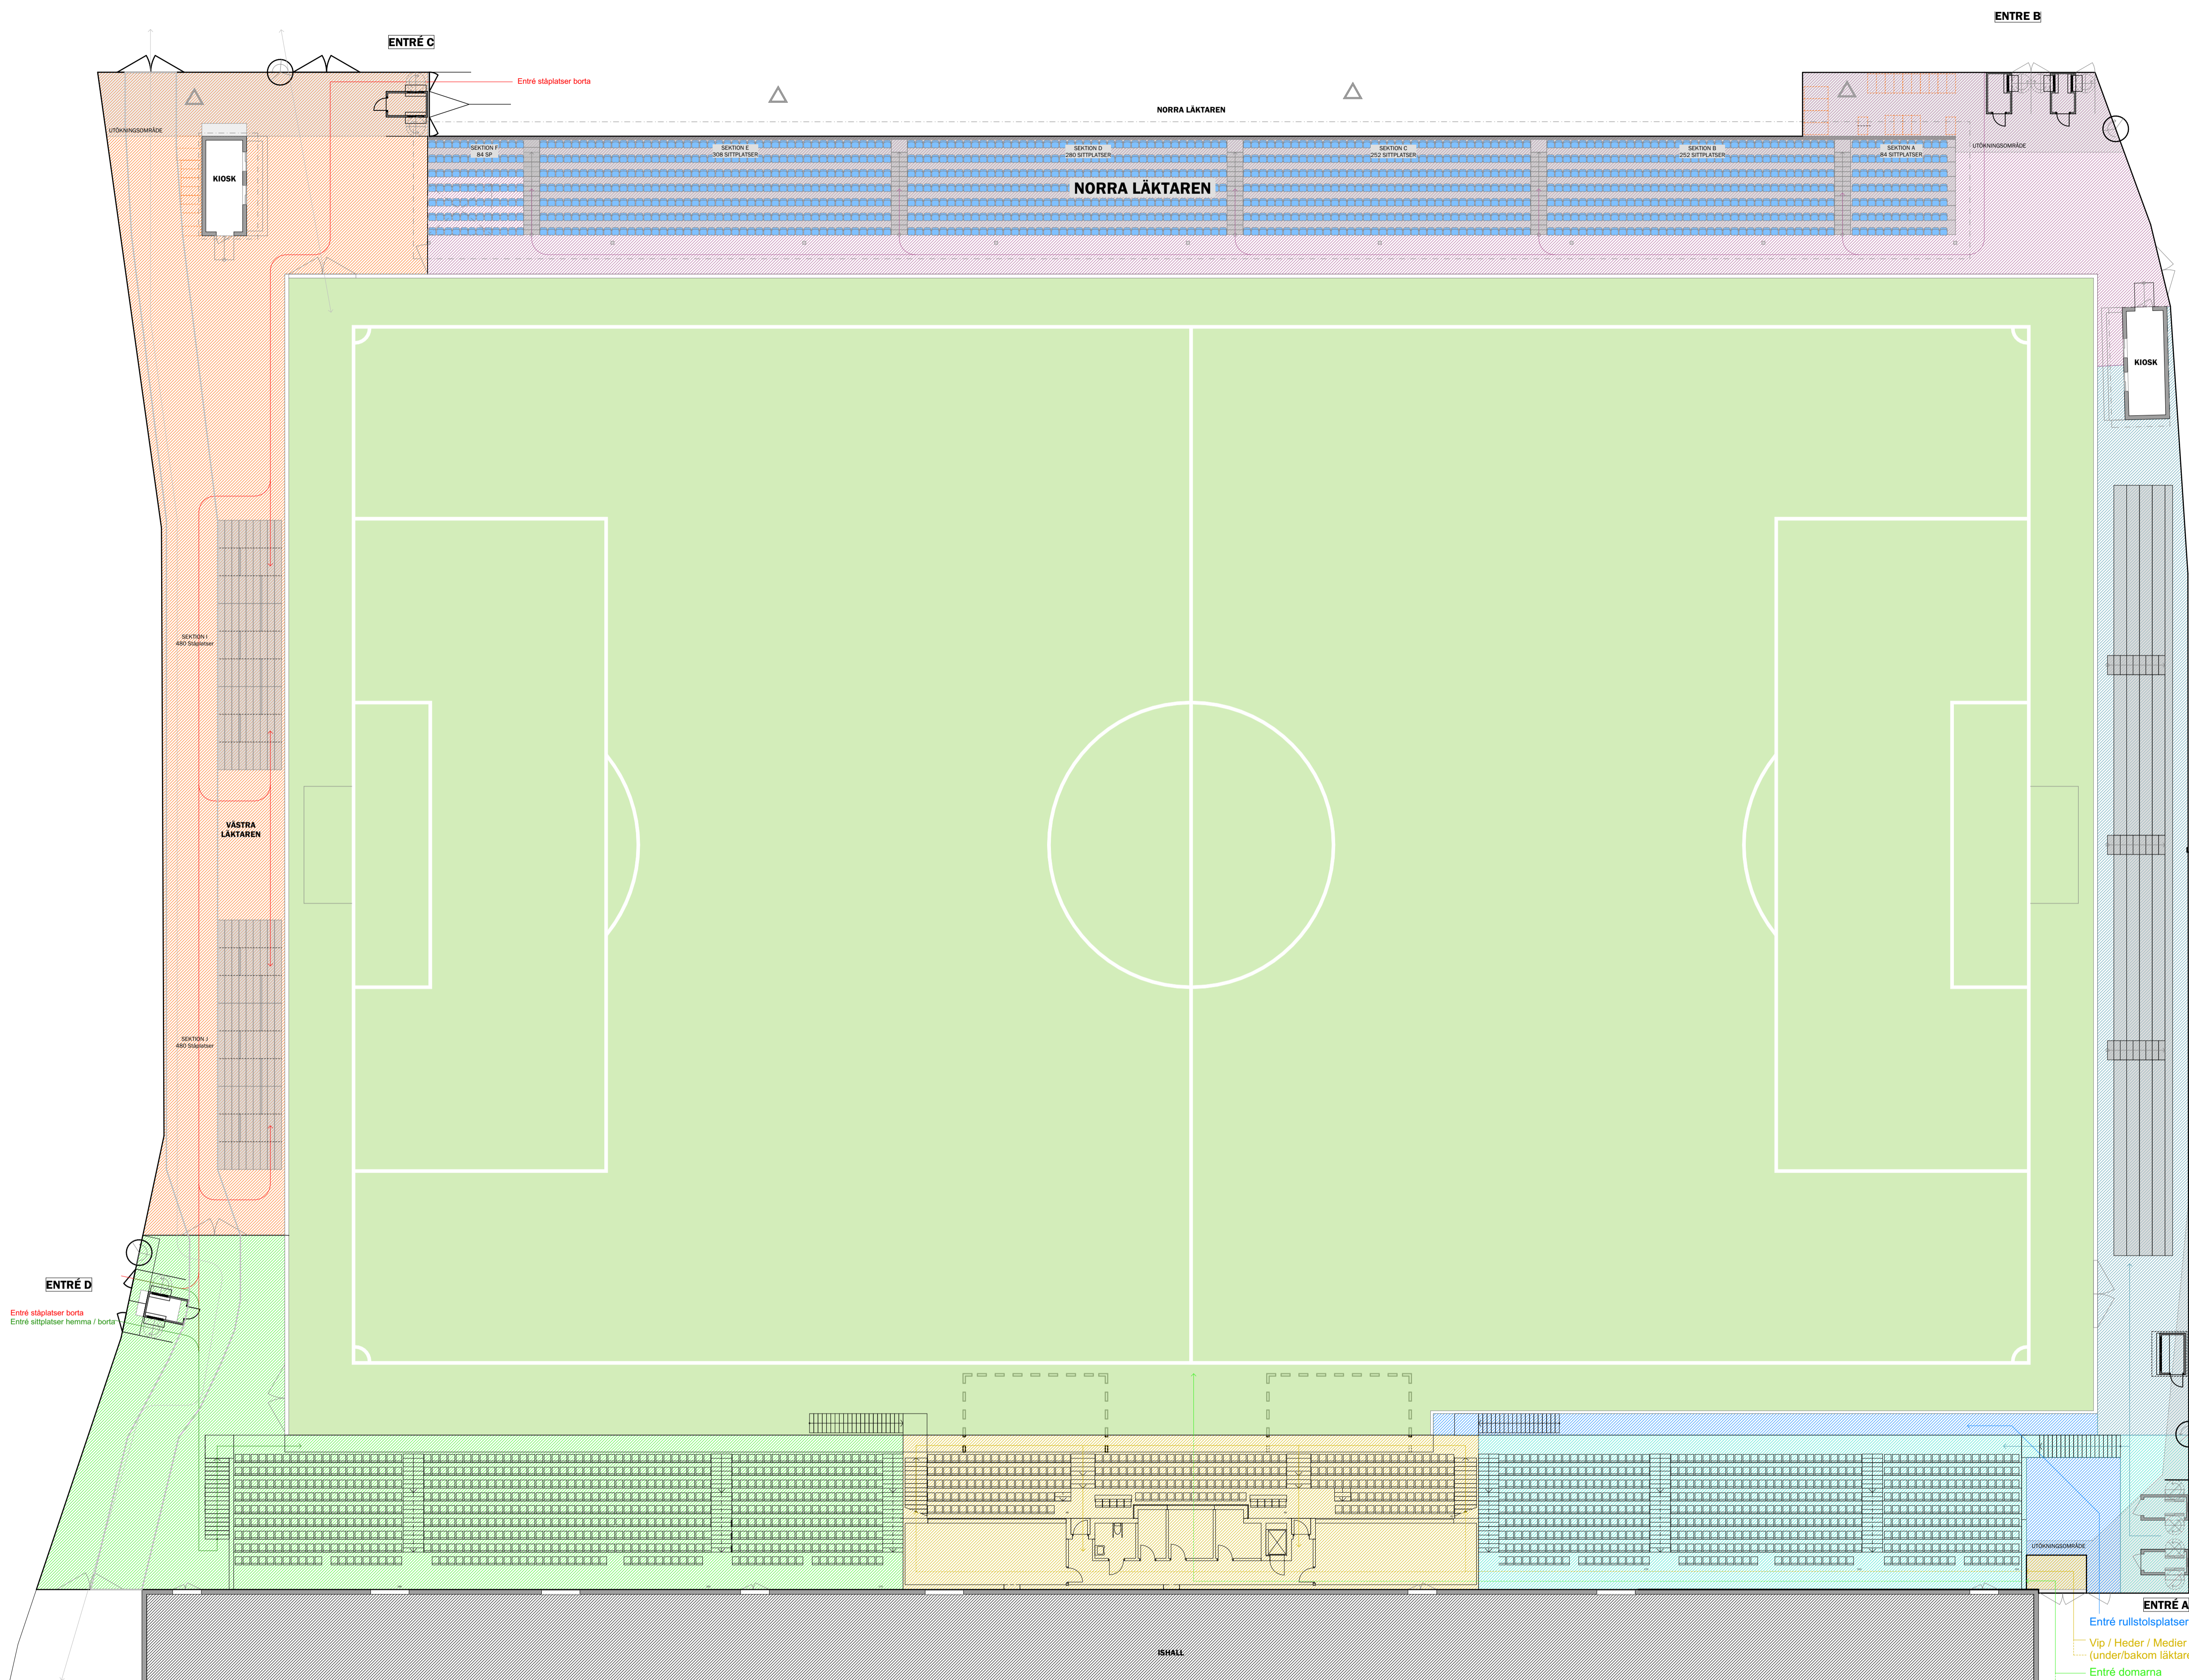

- FÖRKLARINGAR**
- STAKET (PERMANENT)
  - - - STAKET (VID BEHOV)
  - FÖRSLAG PÅ PLACERING AV TILLFÄLLIGA TOALETT/URINÖÄRHUS/TVÄTTSTÄLL
  - Text FÖRKLARANDE TEXT TILL ÅTGÄRDerna
- FLÖDE**
- SPELARNÄ / DOMARNA
  - VIP / HEDER / MEDIER
  - HEMMA SUPPORTRAR STÅPLATSER
  - HEMMA SUPPORTRAR SITTPLATSER SÖDER
  - HEMMA SUPPORTRAR SITTPLATSER NORR
  - BORTA SUPPORTRAR STÅPLATSER
  - RULLSTOLPLATSER
- KAPACITET:**
- |             |                               |
|-------------|-------------------------------|
| 960         | STÅPLATSER                    |
| 1 260       | SITTPLATSER NORRA LÅKTAREN    |
| 1 212       | SITTPLATSER SÖDRA LÅKTAREN    |
| 246         | VIP & MEDIA PLATSER           |
| 24          | 12 HCP PLATSER + 12 LEDSAGARE |
| <b>3702</b> | <b>TOTALT</b>                 |

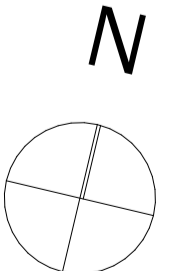

# RUDDALEN ARENAPLAN

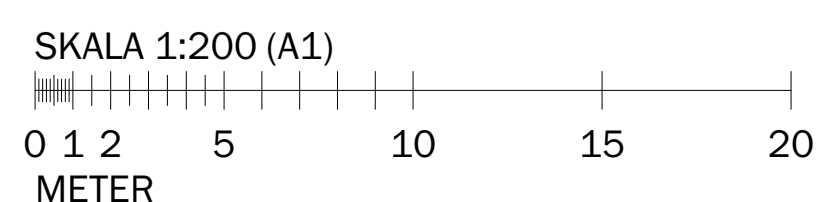

Arenaplan - Flöde och sektionering  
Göteborg | 2023-11-24

