
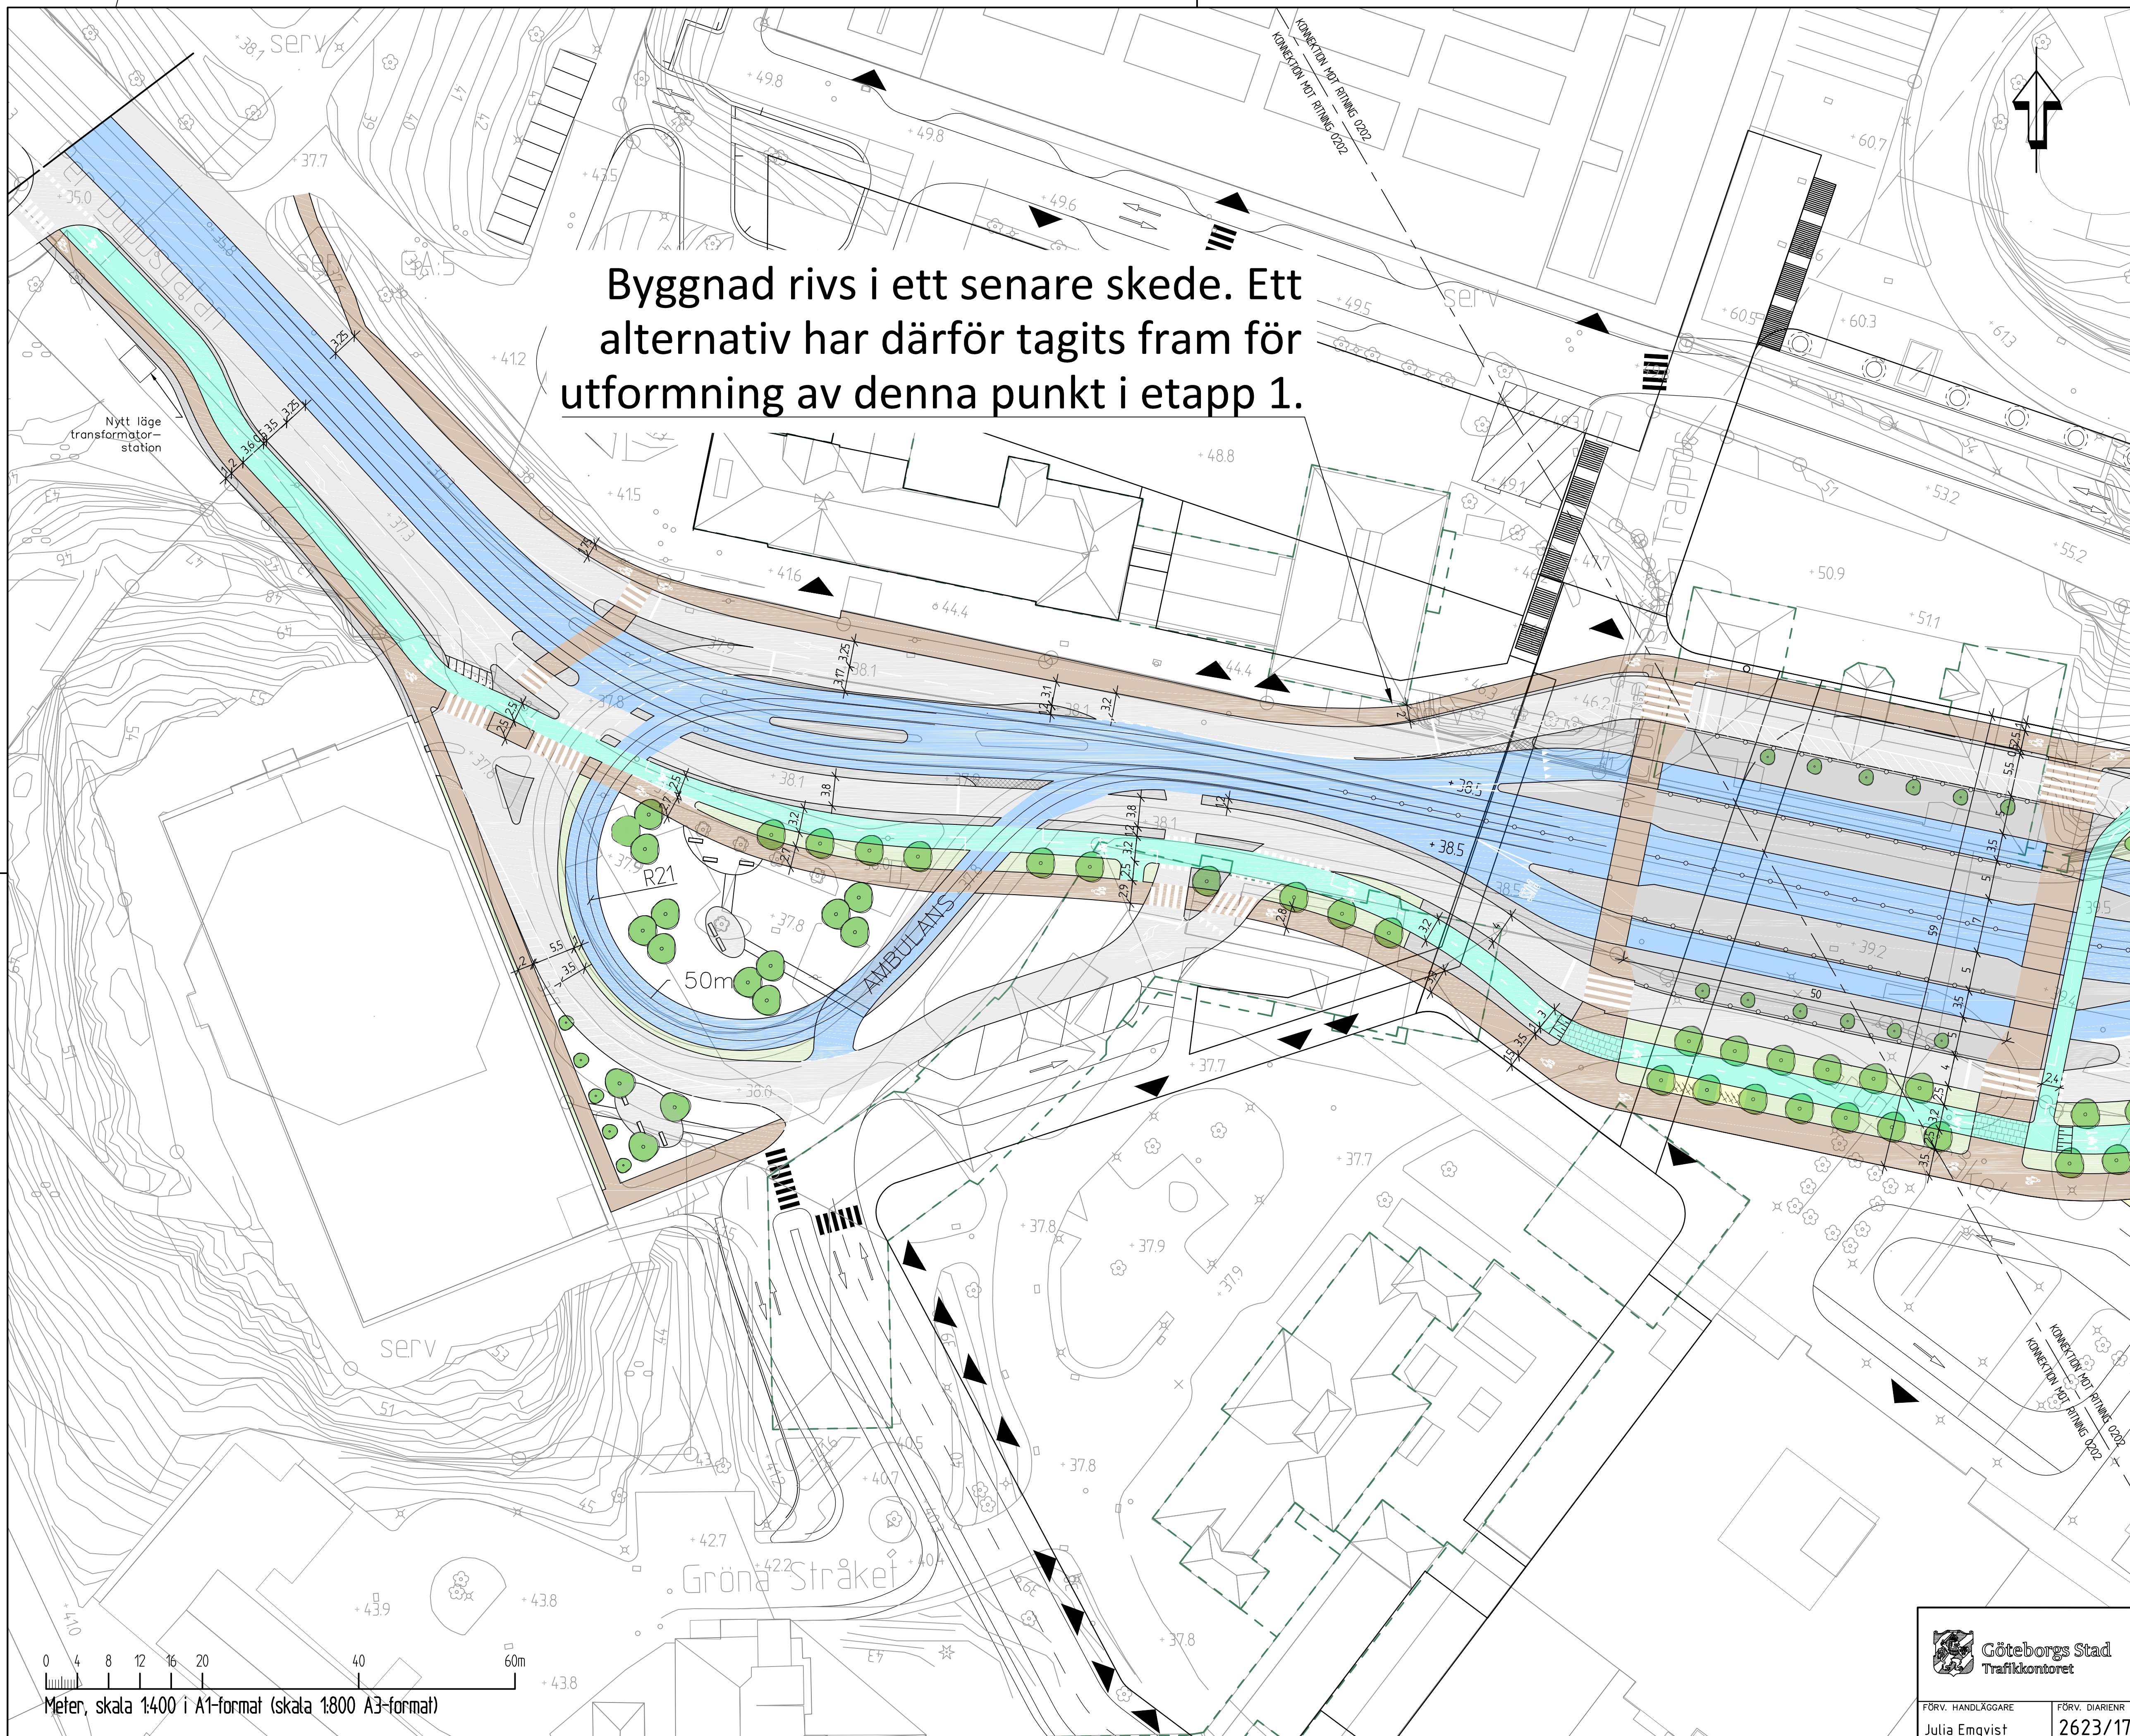


Byggnad rivs i ett senare skede. Ett alternativ har därför tagits fram för utformning av denna punkt i etapp 1.

KOORDINATSYSTEM  
SYSTEM I PLAN: SWEREF 99 12 00  
SYSTEM I HÖJD: RH 2000

TECKENFÖRKLARING

- VÄGKANT NY
- BEFINTLIG MUR
- - - BYGGNADER SOM SKA RIVAS
- TRÄD
- GÅNGBANA
- CYKELBANA
- KOMBINERAD GÅNG- OCH CYKELBANA
- KOLLEKTIVTRAFIK
- GRÖNYTA
- KÖRBANA
- PARKERING/ÅNGÖRING
- REFUGIYTA/SIDOREMSA

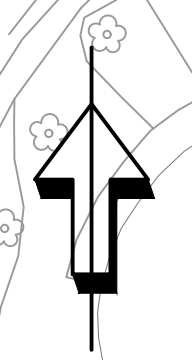

| BET | ANT | ÄNDRINGEN AVSER | DATUM | SIGN |
|-----|-----|-----------------|-------|------|
|     |     |                 |       |      |

**Samrådsunderlag**  
**Trafik- och utformningsförslag**  
Per Dubbsgatan  
DP för vård och forskning vid Per Dubbsgatan

**COWI AB**  
Skarvgrändsgatan 1  
Box 12076  
Göteborg  
TEL 090 - 850 10 00

|                       |                                    |
|-----------------------|------------------------------------|
| UPPDRAG NR<br>A105886 | HANDLÄGGARE<br>A. Granberg         |
| DATUM<br>2018-09-14   | UPPDRAGSANSVARIG<br>A. Fredriksson |

|                                    |                           |   |                |
|------------------------------------|---------------------------|---|----------------|
|                                    |                           | <b>Trafik- och utformningsförslag - Del 1</b> |                |
|                                    |                           | Etapp 1                                       |                |
|                                    |                           | Plan  |                |
| FÖRV. HANDLÄGGARE<br>Julia Emqvist | FÖRV. DIARIENR<br>2623/17 | FORMAT<br>A1                                  | SKALA<br>1:400 |
|                                    |                           | RIKTNINGSNUMMER<br>2623-17.9005               | BET            |