


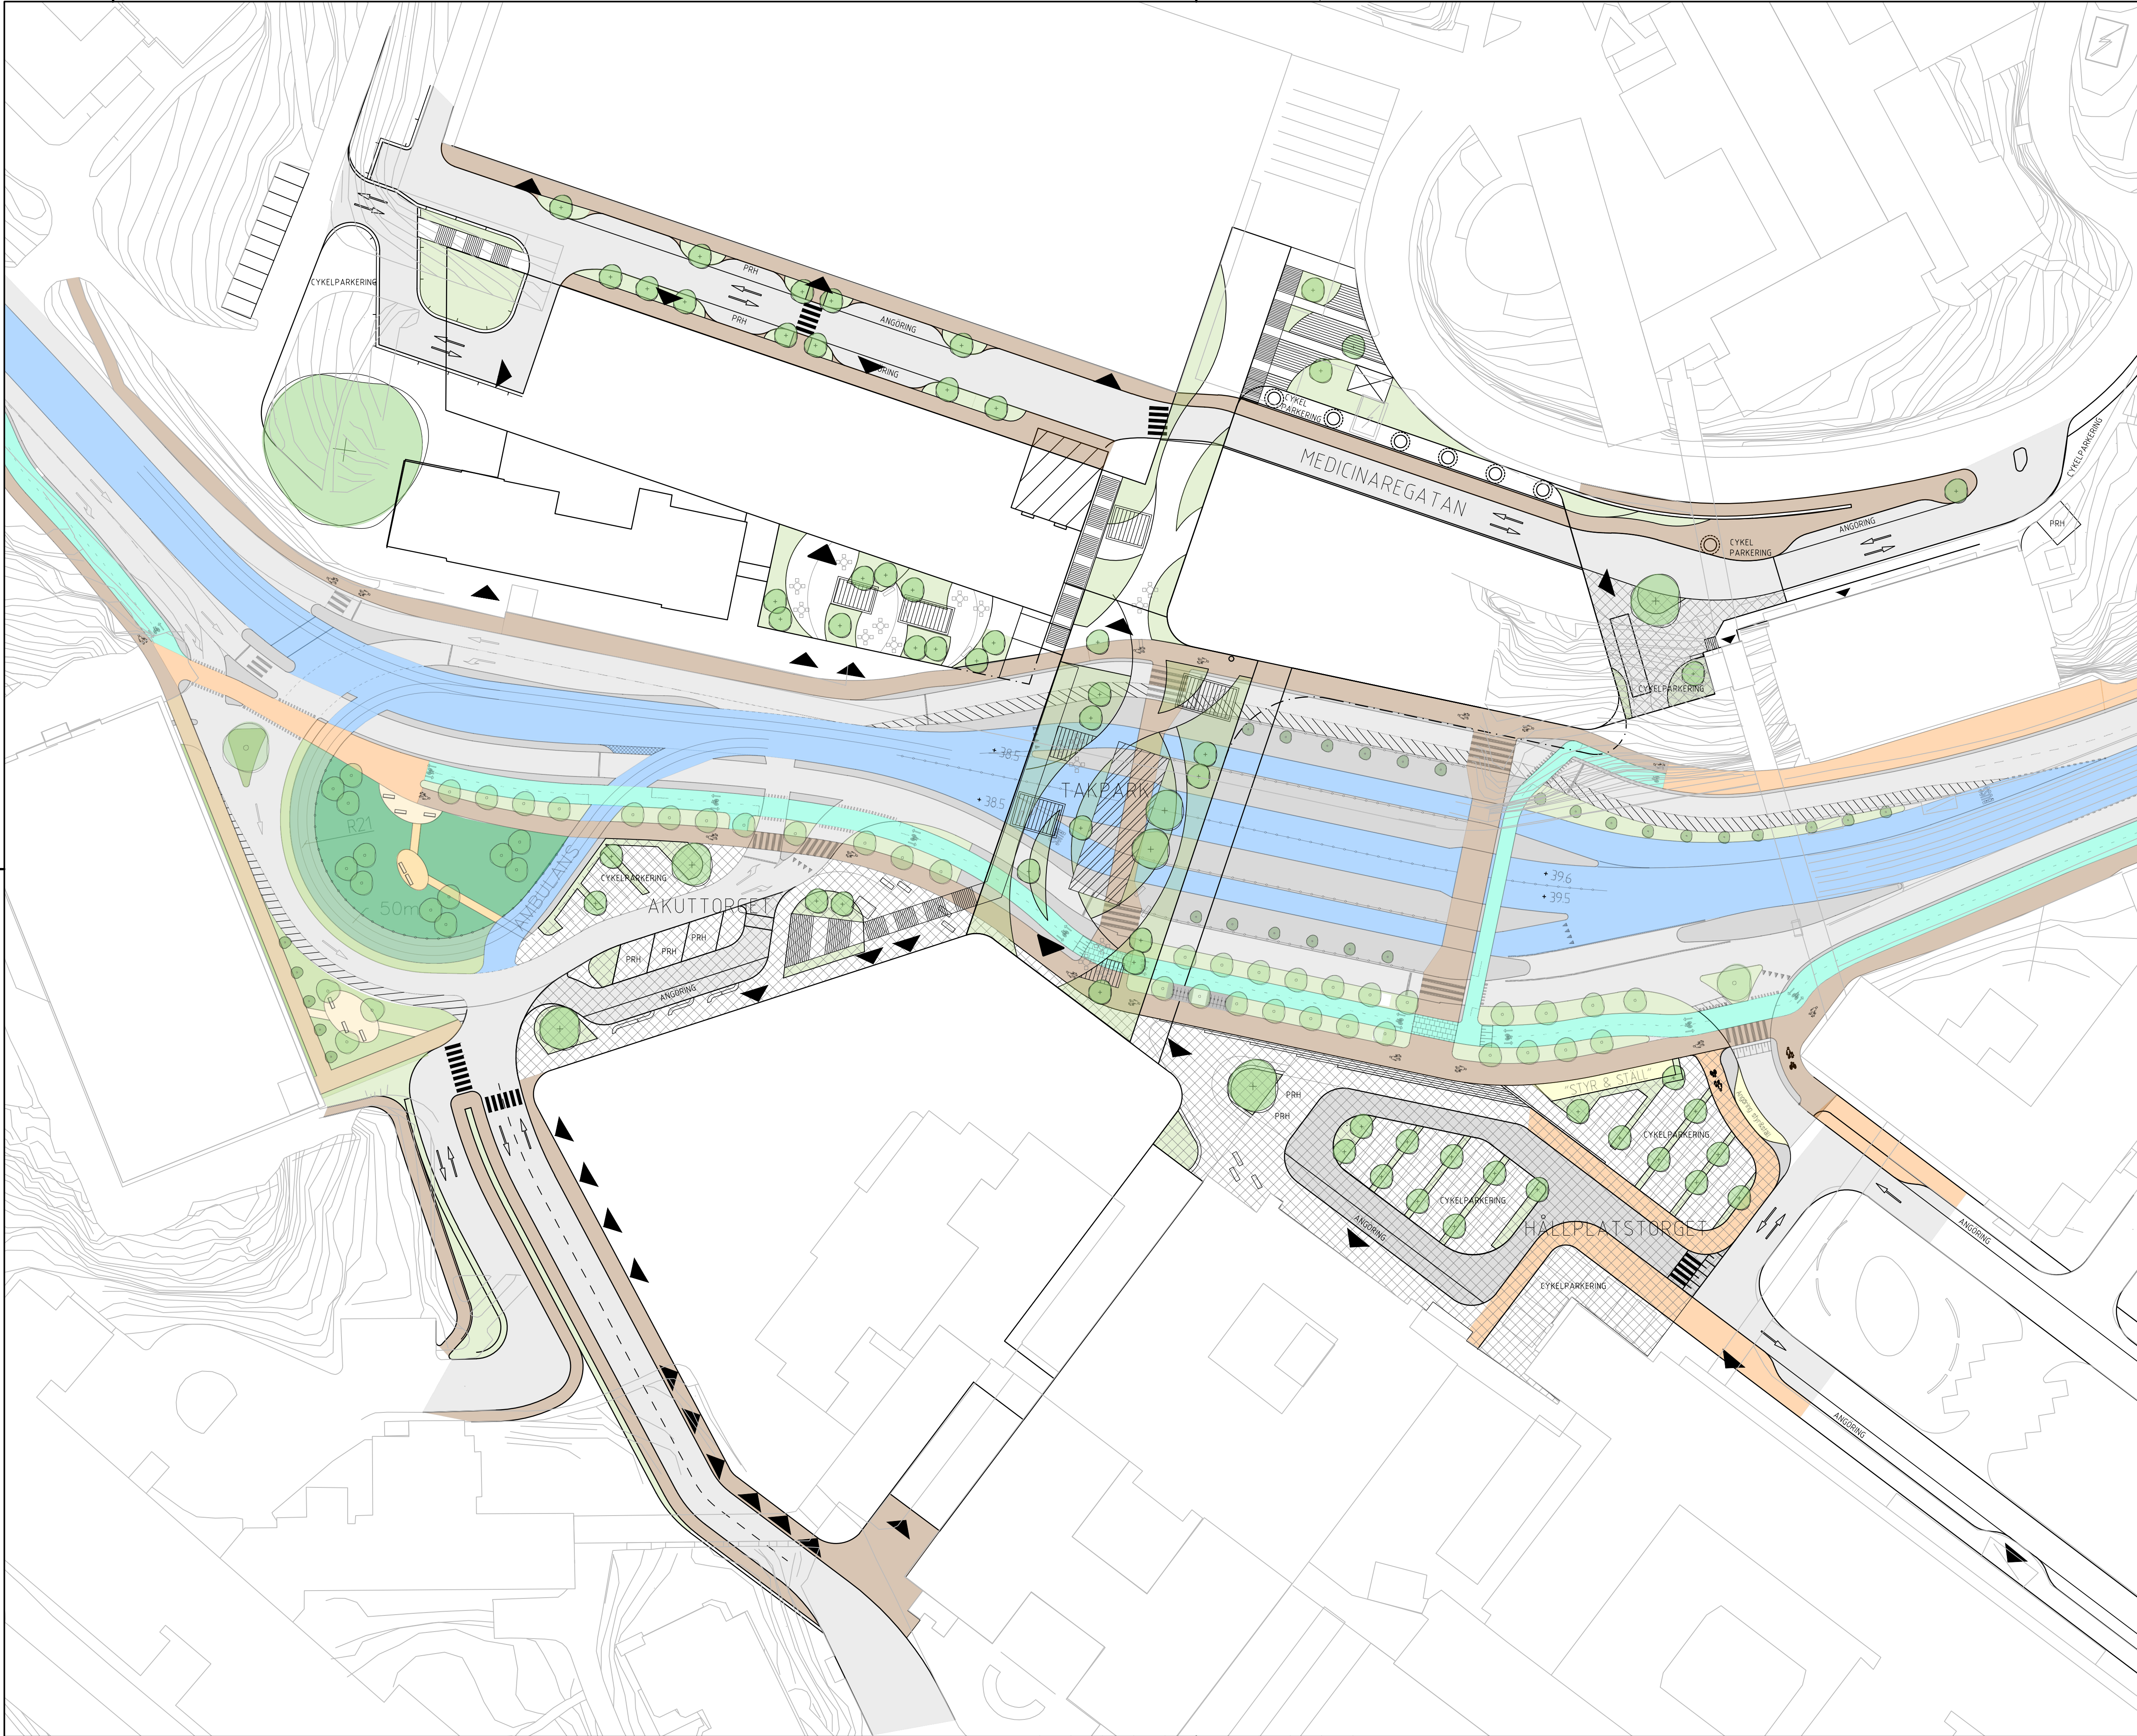

KOORDINATSYSTEM

SYSTEM I PLAN: SWEREF 99 12 00

SYSTEM I HÖJD: RH 2000

TECKENFÖRKLARING

VÄGKANT NY

BEFINTLIG MUR

TRÄD

GÅNGBANA

CYKELBANA

KOMBINERAD GÅNG- OCH CYKELBANA

KOLLEKTIVTRAFIK

GRÖNYTA

KÖRBANA

PARKERING/ANGÖRING

REFUGYTA

TORGYTA

TRAPPA

BET	ANT	ÄNDRINGEN AVSER	SIGN	DATUM
SAMRÅDSUNDERLAG				
SAHLGRENSKA LIFE				
DP FÖR VÅRD OCH FORSKNING VID PER DUBBSGATAN				
SWECO				
ARKITEMA ARCHITECTS				
UPPDAG NR	11001478-100	RITAD/KONSTR. AV	C. GUSTAFSSON	GRANSKAD AV
DATUM	2018-08-06	ANSVARIG	S. HULTHÉN	A. JONSSON
TRAFIK- OCH UTFORMNINGSFÖRSLAG				
KVARTERSMARK				
PLAN				
FORMAT/SKALA	A1 1:500	NUMMER	C-01-1-01	BET
A3 1:1000				

Arkitema Architects AB, Box 100, SE-101 00 Stockholm, Sweden. Tel: +46 (0)8 791 1000. E: info@arkitema.se. Web: www.arkitema.se. Sida 1 av 1. 2018-08-06