


Beteckningar: Enligt
Lantmäteriverkets Handbok till
Mättningskungörelsen - Kartografi
(HMK-Ka) med de avvikelser som
redovisats i beteckningarna.


Göteborg 2013-06-20, rev 2013-12-17

		
Gunnel Jonsson Planchef	Carolina Grabowska Planarkitekt	Asa Akesson Ramböll

Fllac - 5206

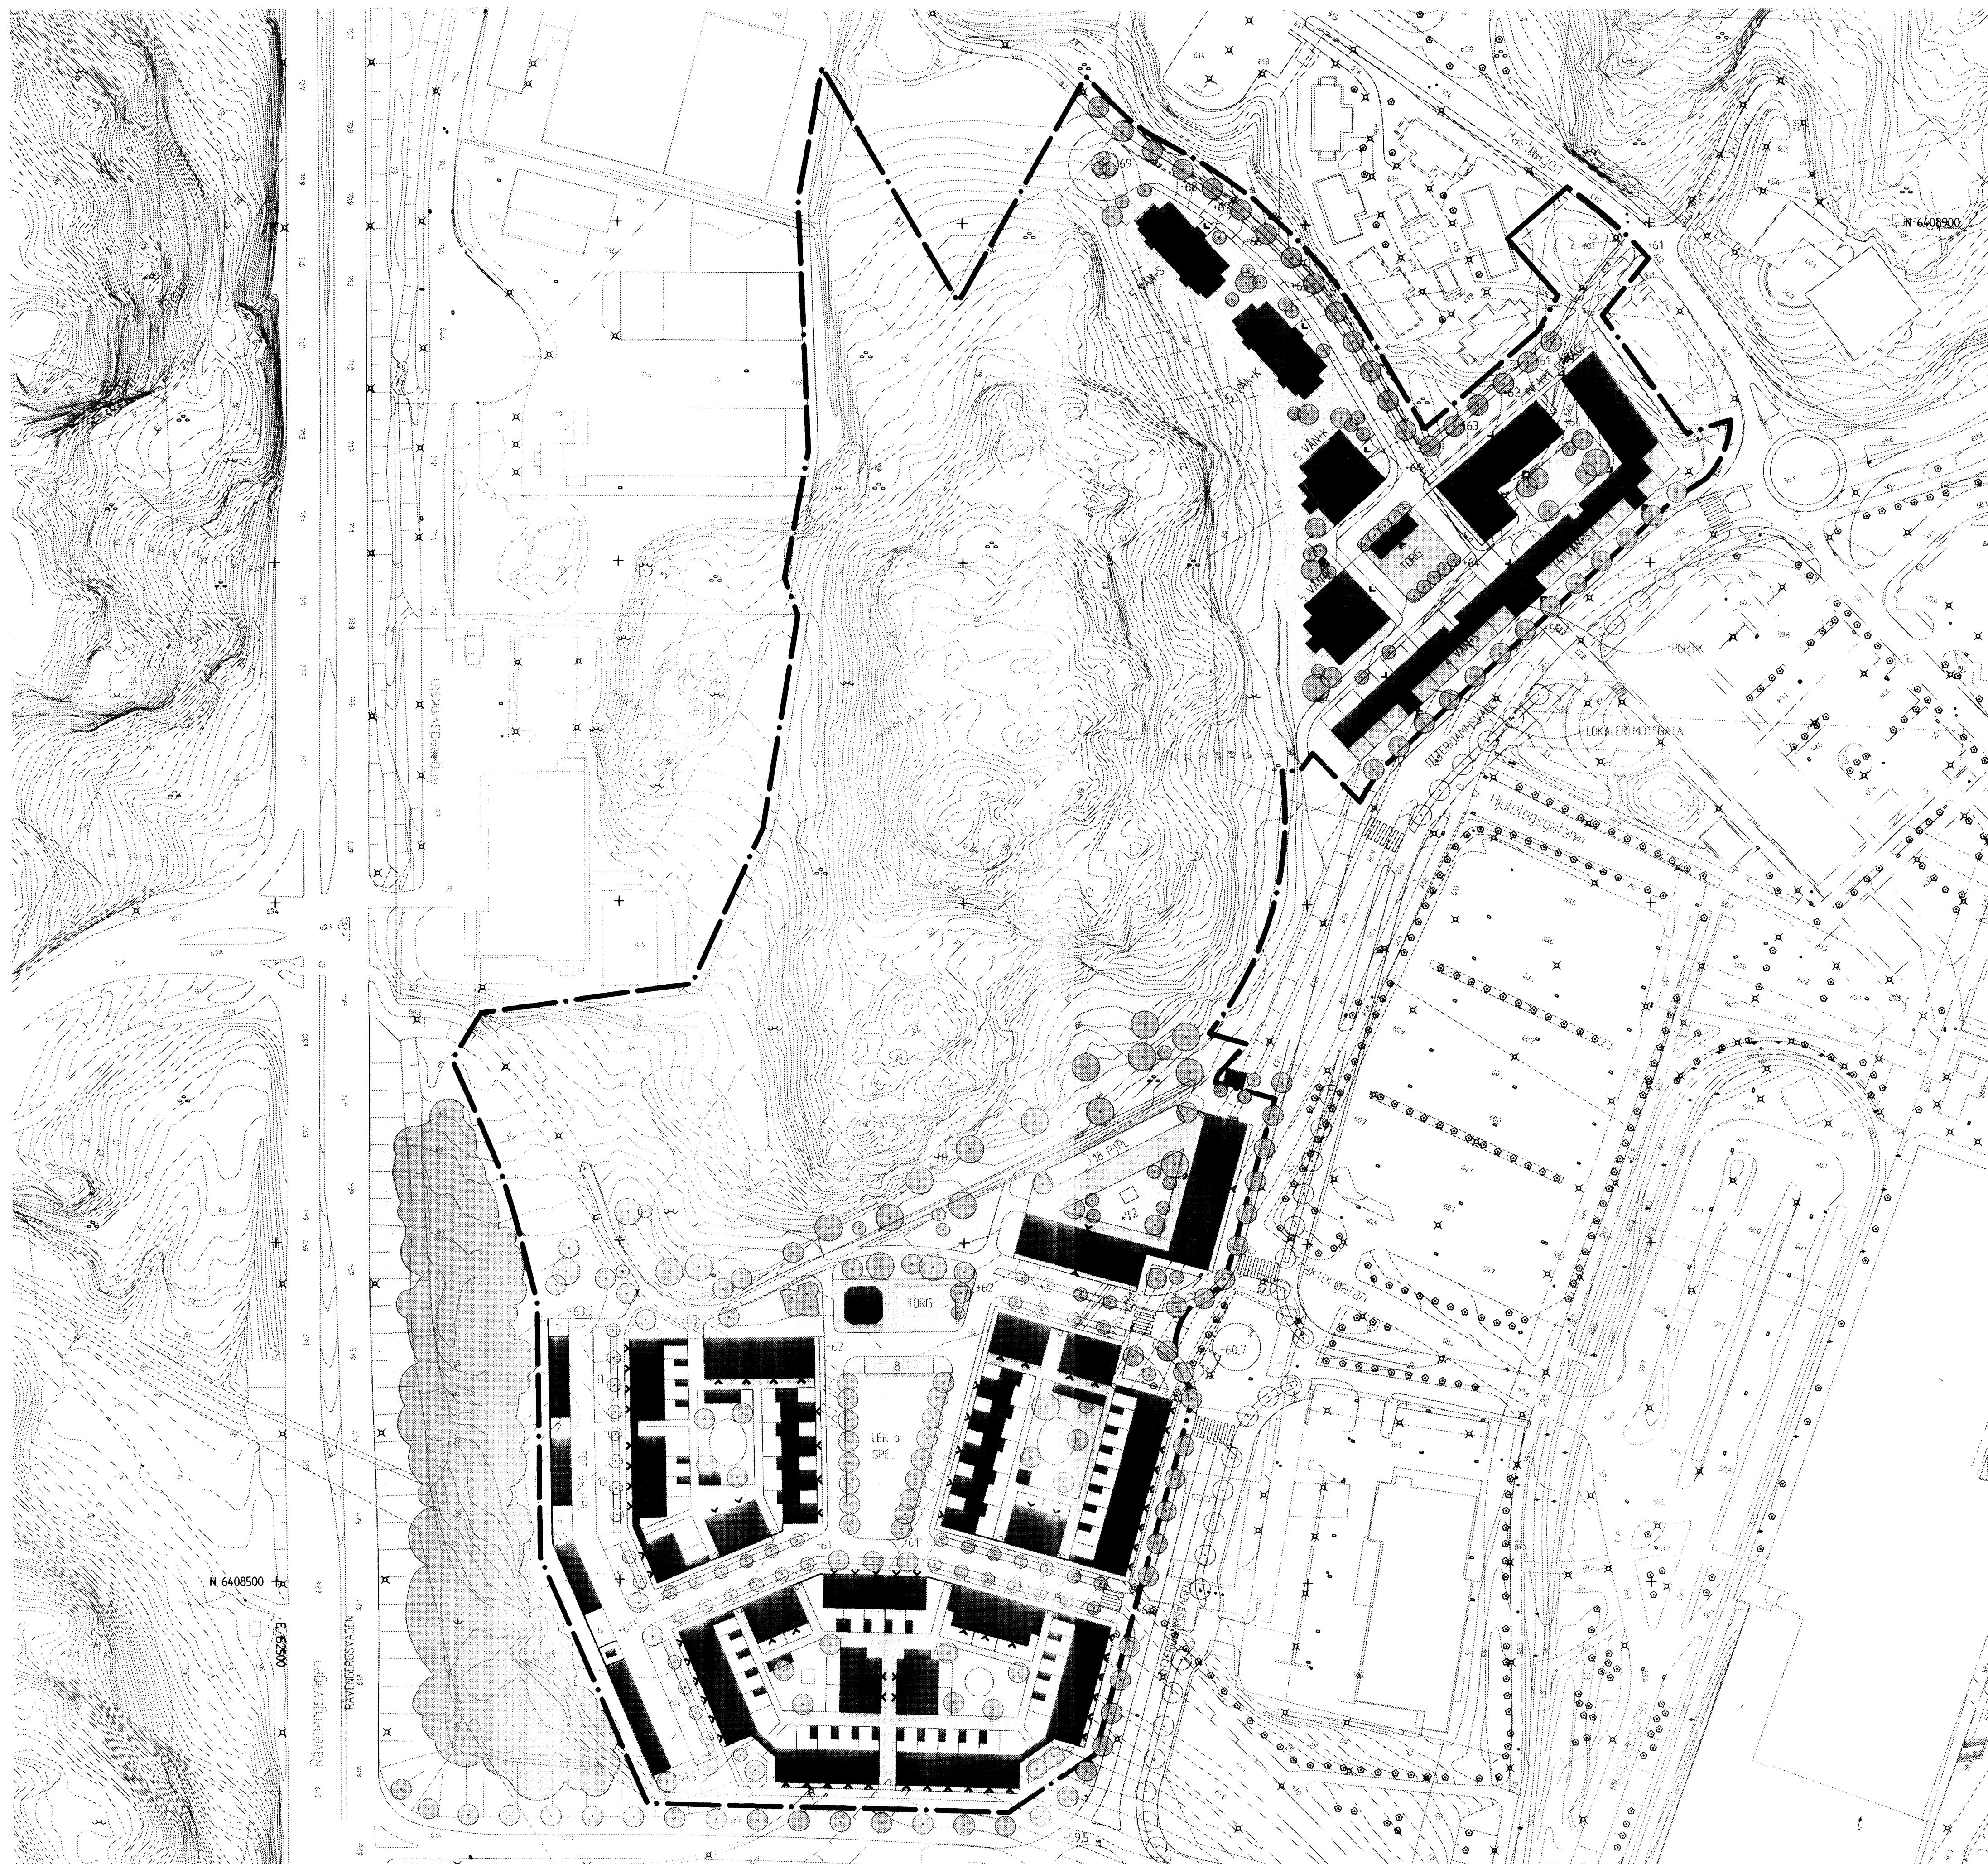

- BETECKNINGAR**
- Linje som ligger 3 m utanför planområdets gräns
 - Fastighetsgräns
 - ... Föreslagen fastighetsgräns

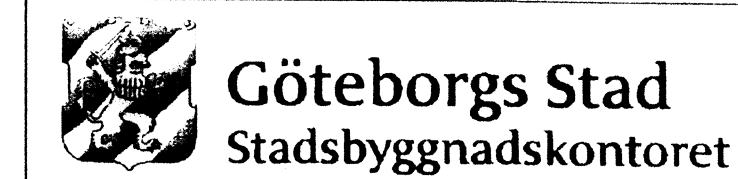

**Detaljplan för
Bostäder m.m. vid Titteridammsvägen
inom stadsdelen Angered i Göteborg**

Göteborg 2013-06-20, rev 2013-12-17

Gunnel Jonsson
Gunnel Jonsson
Planchef

Carolina Grabowska
Carolina Grabowska
Planarkitekt

Asa Akesson
Asa Akesson
Ramböll

Cadritad av: Angel Ferrufino V

10 0 50 100m
Skaia 1 : 1000