


BETECKNINGAR

- Linje som ligger 3 m utanför planområdets gräns
- Fastighetsgräns
- Föreslagen fastighetsgräns
- Befintlig byggnad, takkontur resp. fasadliv
- Föreslagen byggnad

2-5222
st

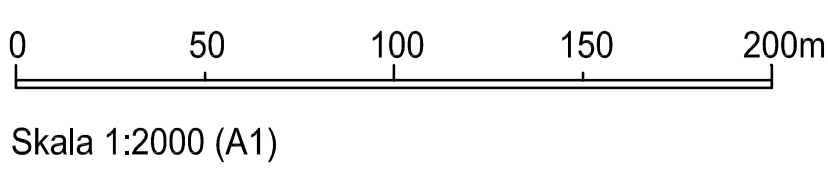

Göteborgs Stad
Stadsbyggnadskontoret



**Detaljplan för
HAMNUTVIDGNING VID LILLA
ASPHOLMEN SAMT UTBYGGNAD AV
KONFERENSCENTER**
inom stadsdelen Arendal i Göteborg

Göteborg 2013-11-26, rev 2015-04-27

Gunnel Jonsson Sirpa Antti-Hilli Anna-Maria Ceder
Planchef Konsultsamordnare Norconsult AB

ILLUSTRATION 1 (3) 2-5222

Cadritad av: Anna-Maria Ceder

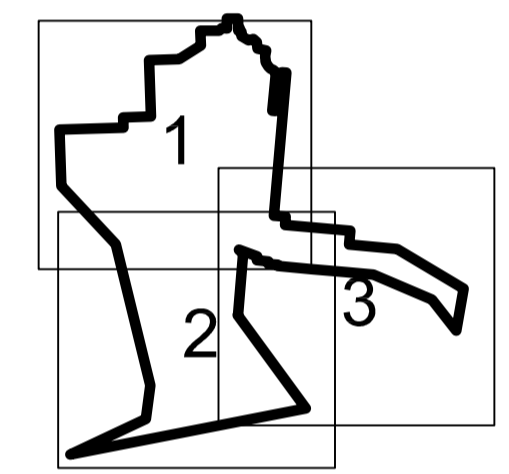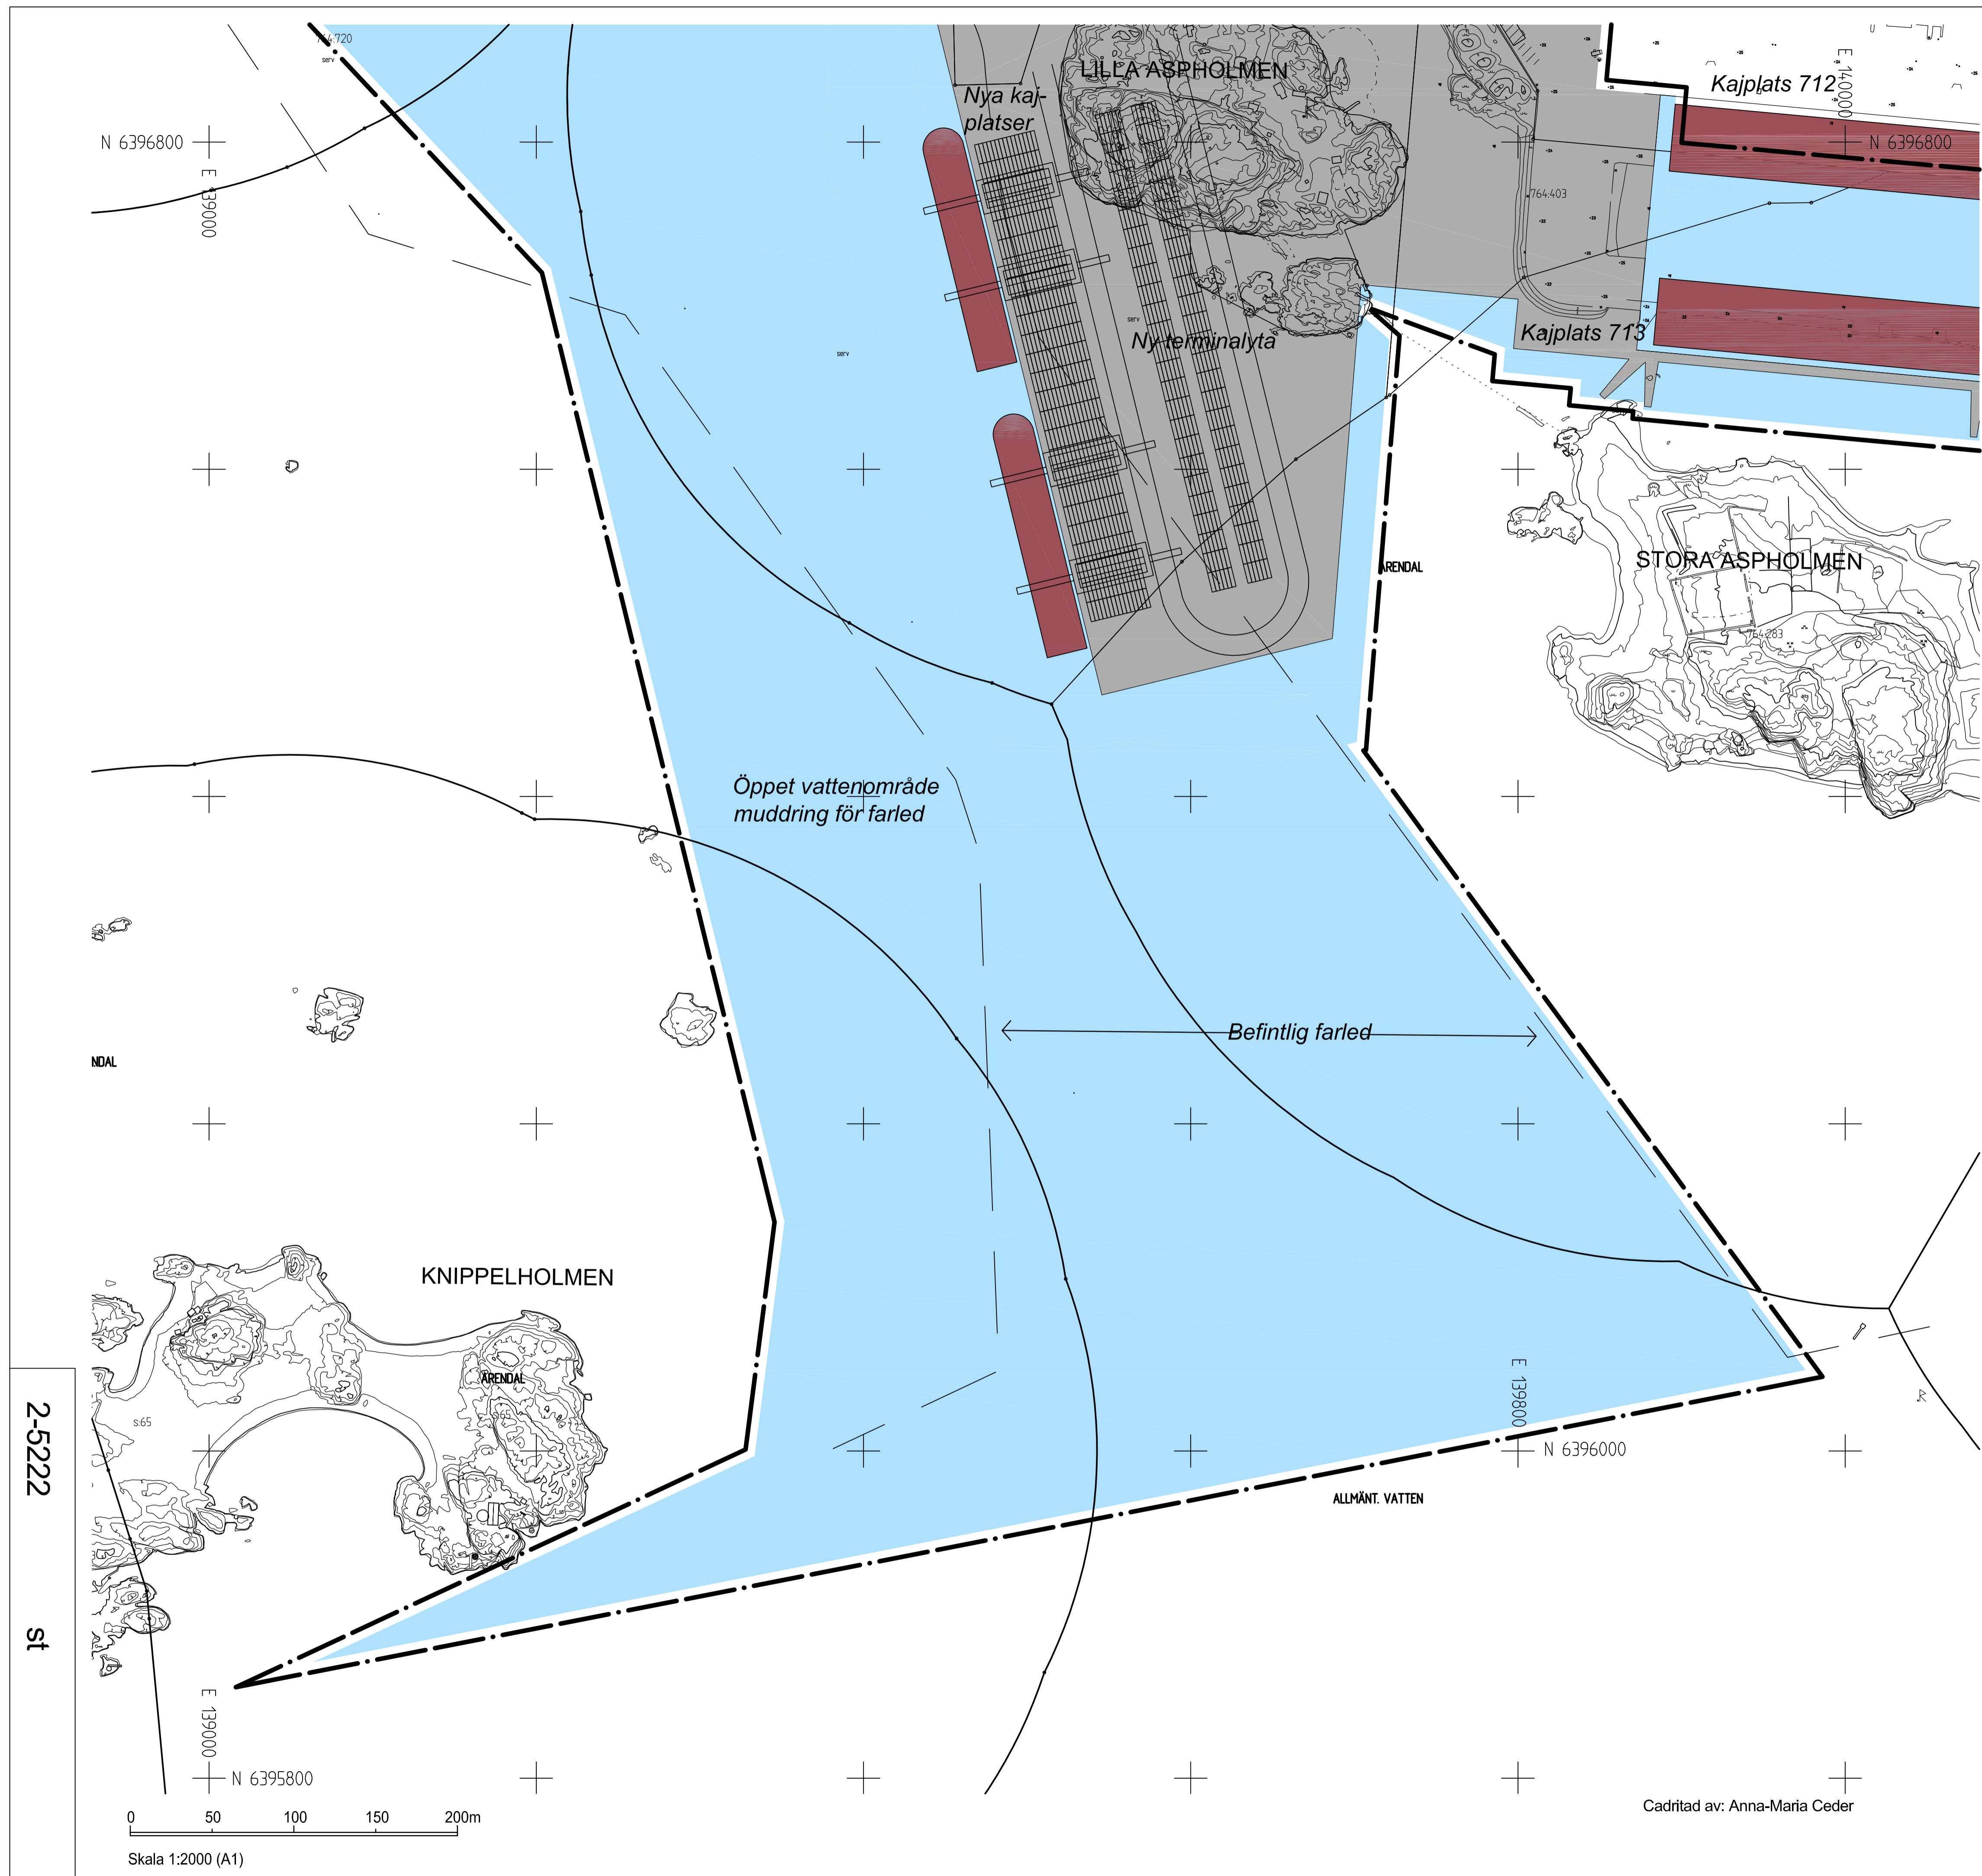

BETECKNINGAR

- Linje som ligger 3 m utanför planområdets gräns
- Fastighetsgräns
- Föreslagen fastighetsgräns
- Befintlig byggnad, takkontur resp. fasadliv
- Föreslagen byggnad

Göteborgs Stad
Stadsbyggnadskontoret

**Detaljplan för
HAMNUTVIDGNING VID LILLA
ASPHOLMEN SAMT UTBYGGNAD AV
KONFERENSCENTER
inom stadsdelen Arendal i Göteborg**

Göteborg 2013-11-26, rev 2015-04-27

Gunnel Jonsson Sirpa Antti-Hilli Anna-Maria Ceder
Planchef Konsultsamordnare Norconsult AB

2-5222
st

Cadritad av: Anna-Maria Ceder


Skala 1:2000 (A1)



2-5222
st

Skala 1:2000 (A1)

Cadritad av: Anna-Maria Ceder

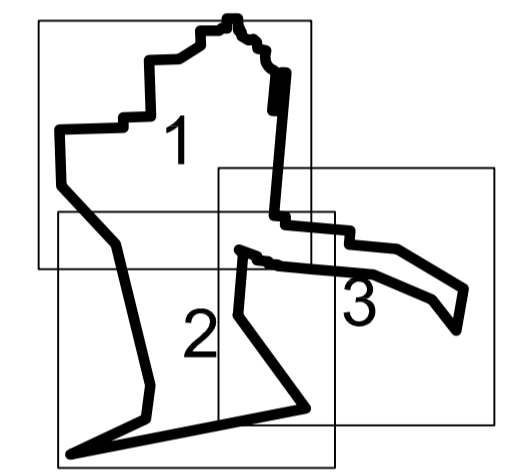

BETECKNINGAR

- Linje som ligger 3 m utanför planområdets gräns
- Fastighetsgräns
- Föreslagen fastighetsgräns
- Befintlig byggnad, takkontur resp. fasadliv
- Föreslagen byggnad

Göteborgs Stad
Stadsbyggnadskontoret

**Detaljplan för
HAMNUTVIDGNING VID LILLA
ASPHOLMEN SAMT UTBYGGNAD AV
KONFERENSCENTER**
inom stadsdelen Arendal i Göteborg

Göteborg 2013-11-26, rev 2015-04-27

Gunnel Jonsson Sirpa Antti-Hilli Anna-Maria Ceder
Planchef Konsultsamordnare Norconsult AB