
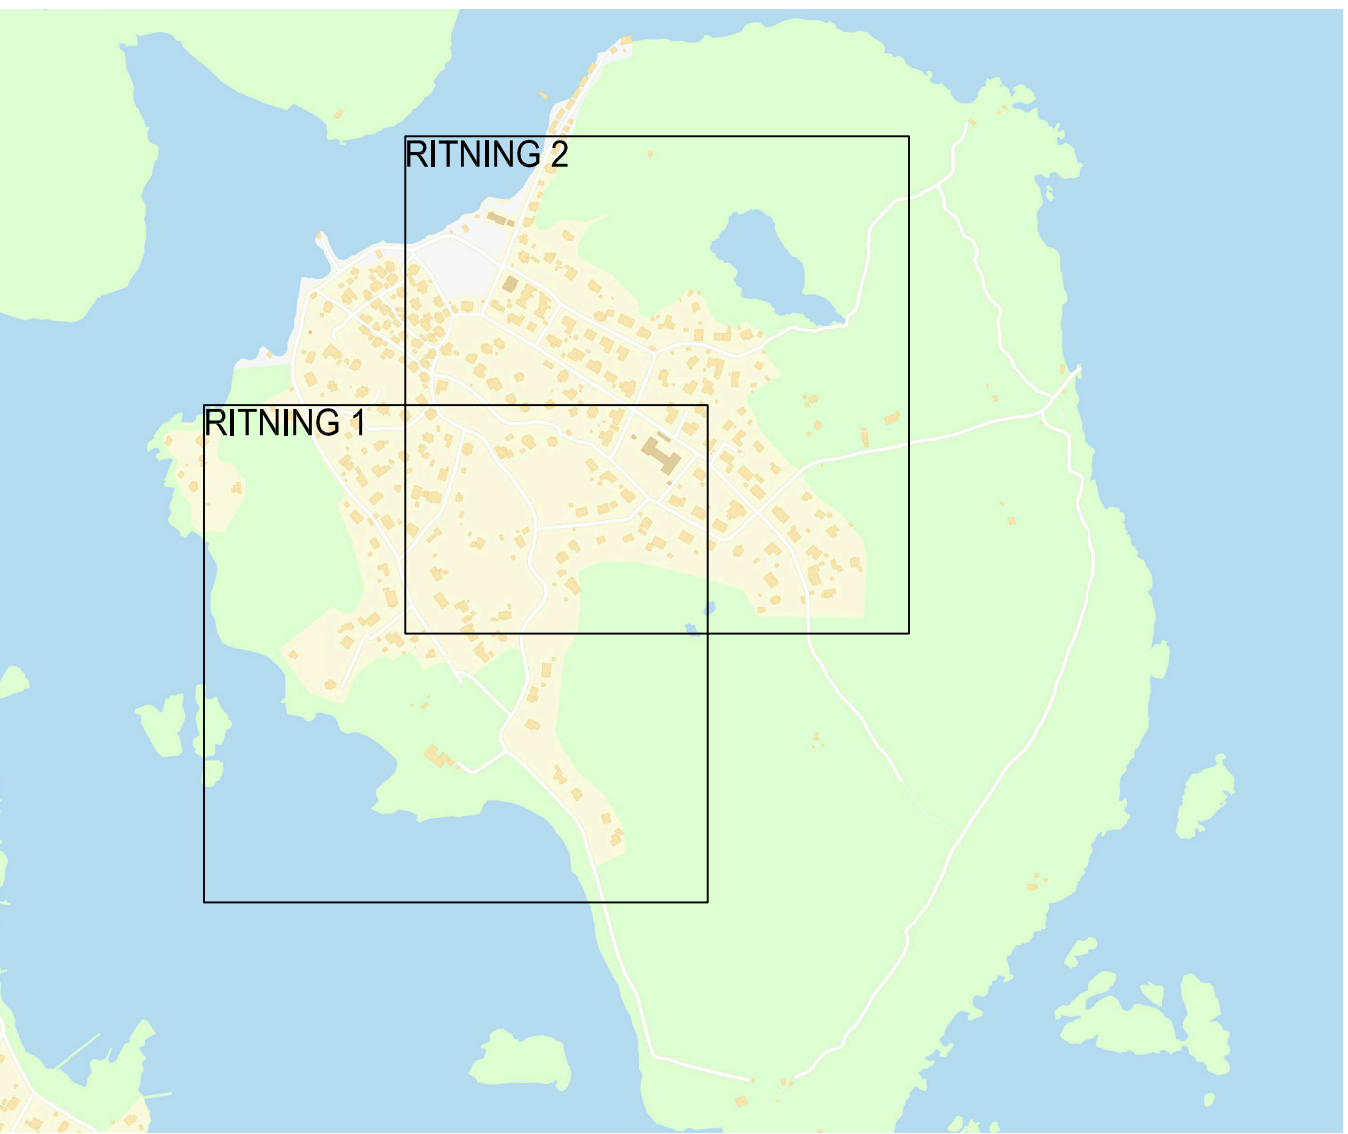


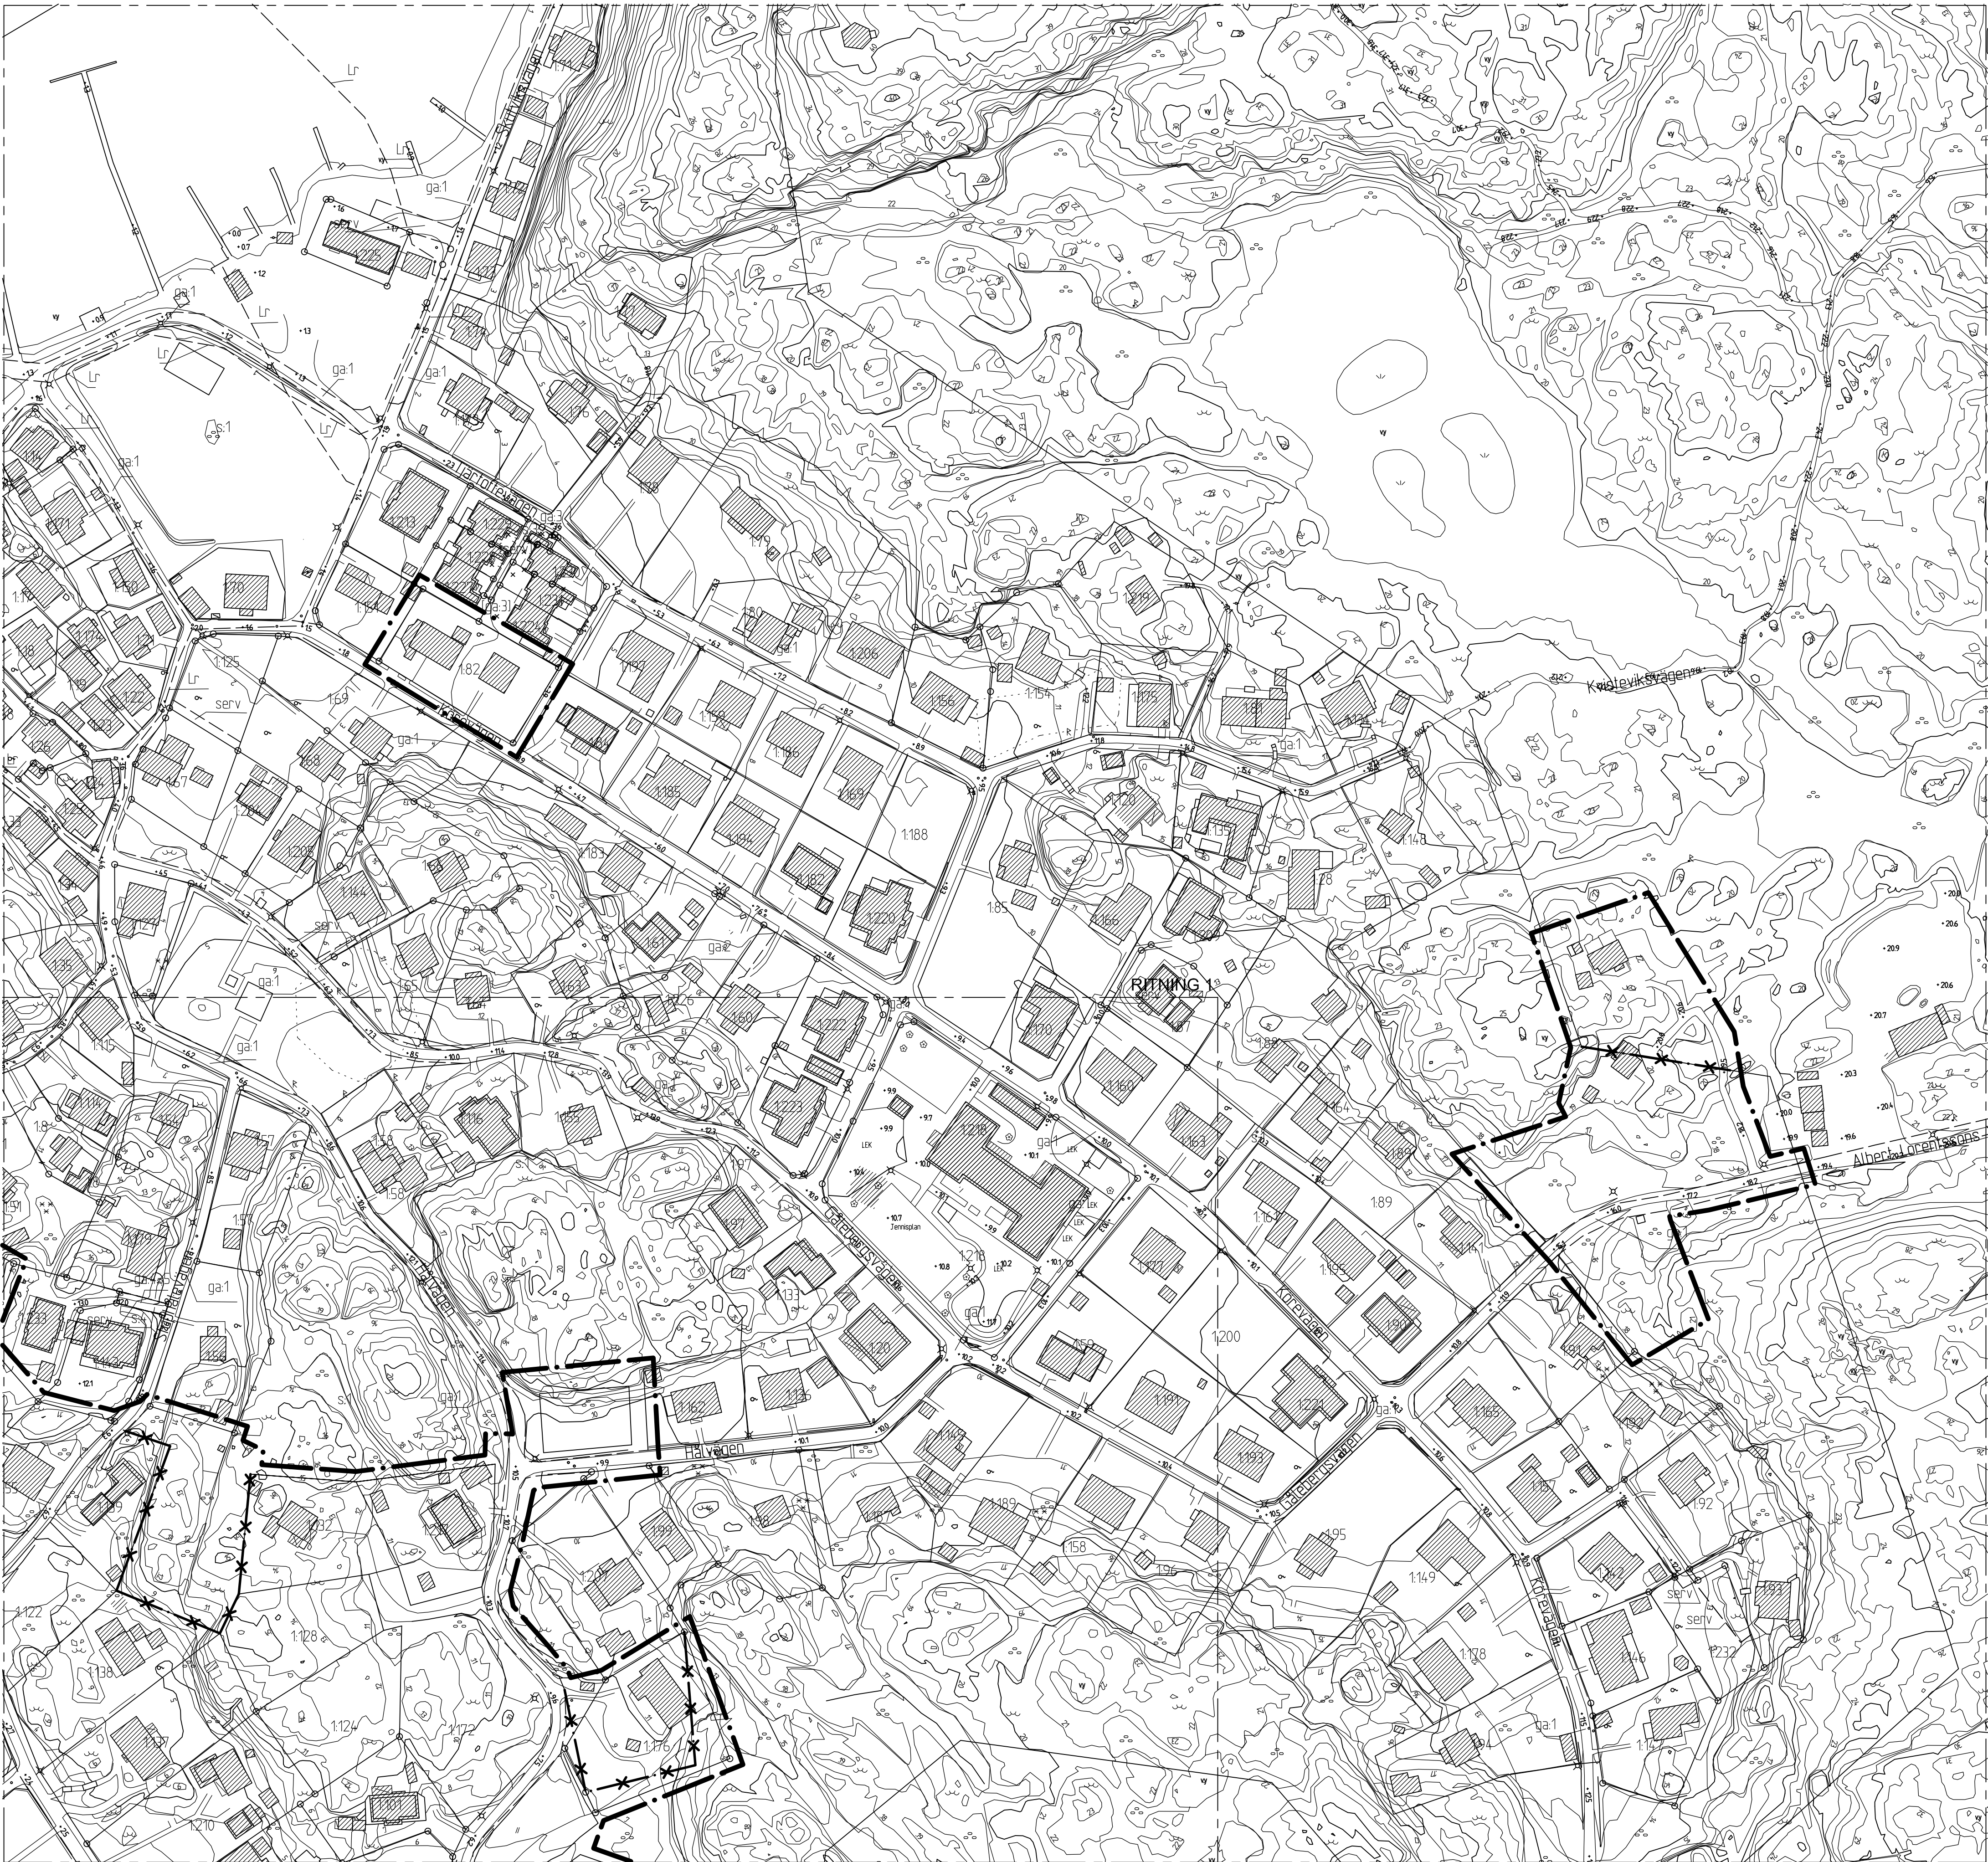

- BETECKNINGAR**
- Linje som ligger 3 m utanför planområdets gräns
 - Användningsgräns som behålls
 - Användningsgräns som utgår
 - Befintlig byggnad, takkontur resp. fasadliv

- SAMRÅDSHANDLING**
- Samrådshandlingarna består av:
- plankarta med bestämmelser
 - planbeskrivning
 - genomförandebeskrivning
- illustrationsritning
 - grundkarta (preliminär)
 - fastighetsförteckning (preliminär)
 - samrådsrets

GRUNDKARTAN

Grundkartan upprättad genom utdrag ur digitala primärkartans databas.

Referenssystem i plan/ höjd: SWEREF99 12 00/ RH 2000

Geodataavdelningen 2017-XX-XX

Beteckningar: enligt Lantmäteriets Handbok i mät- och kartfrågor (HMK-Ka) med de avvikelser som redovisats i beteckningarna.

Sonja Johansson
Tf. Avd.chef

Solveig Eliasson

 **Göteborgs Stad**
Stadsbyggnadskontoret

**Detaljplan för Bostäder
på västra Asperö
inom stadsdelen Styrso
i Göteborg**

Göteborg 2017-05-17

Karoline Rosgardt
Planchef

Sirpa Antti-Hilli
Konsultsamordnare

Petter Frid
Arkitekt, Krook & Tjäder AB

GRUNDKARTA

2 - XXXX