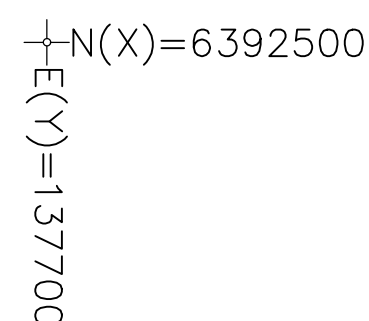



$$E(Y) = 137700$$
$$E(Y) = 138100$$

RITNINGSKONNEKTION 17006-G01 - G02

N(X)=6392100
E(Y)=1378000


PLAN		
SKALA	RITNINGSNUMMER	BET
A1 1:1000	17006-G01	



DIARIENUMMER	
--------------	--

SKALA
A1 1:1000

RITNINGSNUMMER	17006-G01
----------------	-----------

	BET
--	-----

----	------------	--------	---	-------------

LAGER: SB11



HÖJD: RH 2000

SE SGF:S BETECKNINGSSYSTEM


☒ BERGUNDERSÖKNINGSPUNKT

GB1 UTFÖRD AV GATUBOLAGET KONSULT, GEOTEKNIK UNDER 2003.

AF106-08 UTFÖRDA AV ÅF INFRASTRUCTURE AB UNDER 2015.

A2xxx UTFÖRDA AV GÖTEBORGS GATU AB UNDER 1996.

PLANNYCKEL:

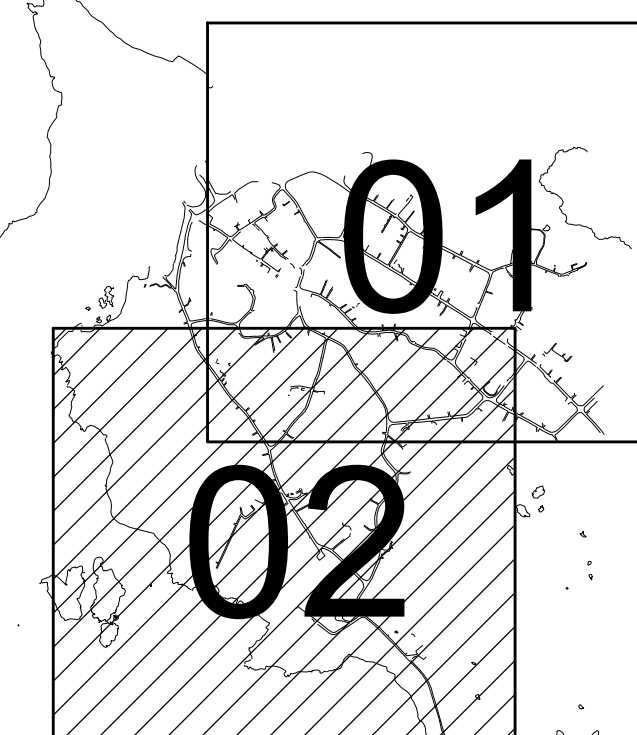

PLAN			
SKALA	RITNINGSNUMMER	BET	
A1 1:1000	17006-G02		



DIARIENUMMER	
--------------	--

	SKALA
	A1 1

RITNINGSNUMMER	17006-G02
----------------	-----------




LO	2017-02-28	0941	WA:GEOTEKNIK - 0995 - VPRODUKTER GEODANKAR:GEODARKIV7006 VÄSTRA ÄSPERÖ DETALJPLAN:AUTOGRAF:RIT7006-502DWG	EDMAN BJÖRN
	I BET			
				SIGN
				ÖSGARE VÄSTLUND

REF:	MODELL PLAN'000	2017-02-24	15:52
	MODELL RITOG EKT	2017-02-24	16:13
	MODELL LEGEND	2017-02-24	16:32
	MODELL GRINIKARTA	2017-02-20	13:30
	MODELL BERG.PKT	2017-02-24	15:14
	MODELL GSG.LL.COL.PNG	2017-01-03	15:49

LAGER: SB11

XREF: MODEL\SIRPA
 MODEL\G01\L01.dwg
 2017-02-24 15:47
 2017-02-03 08:49

LAGER: SB11

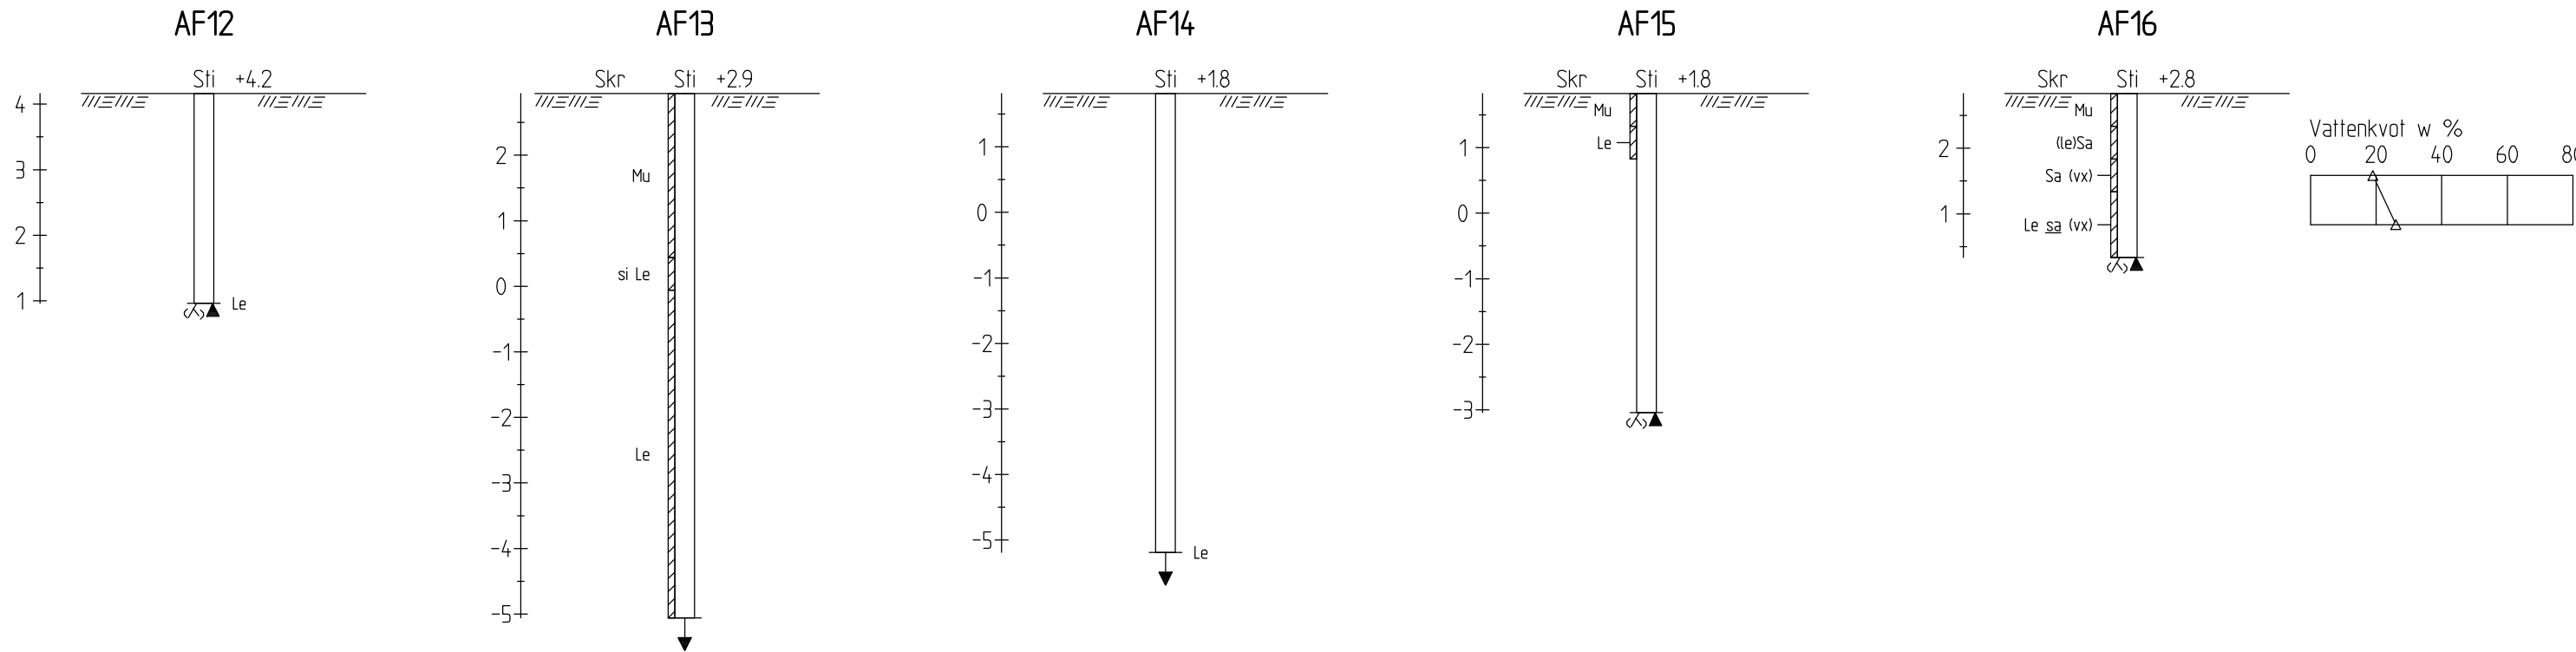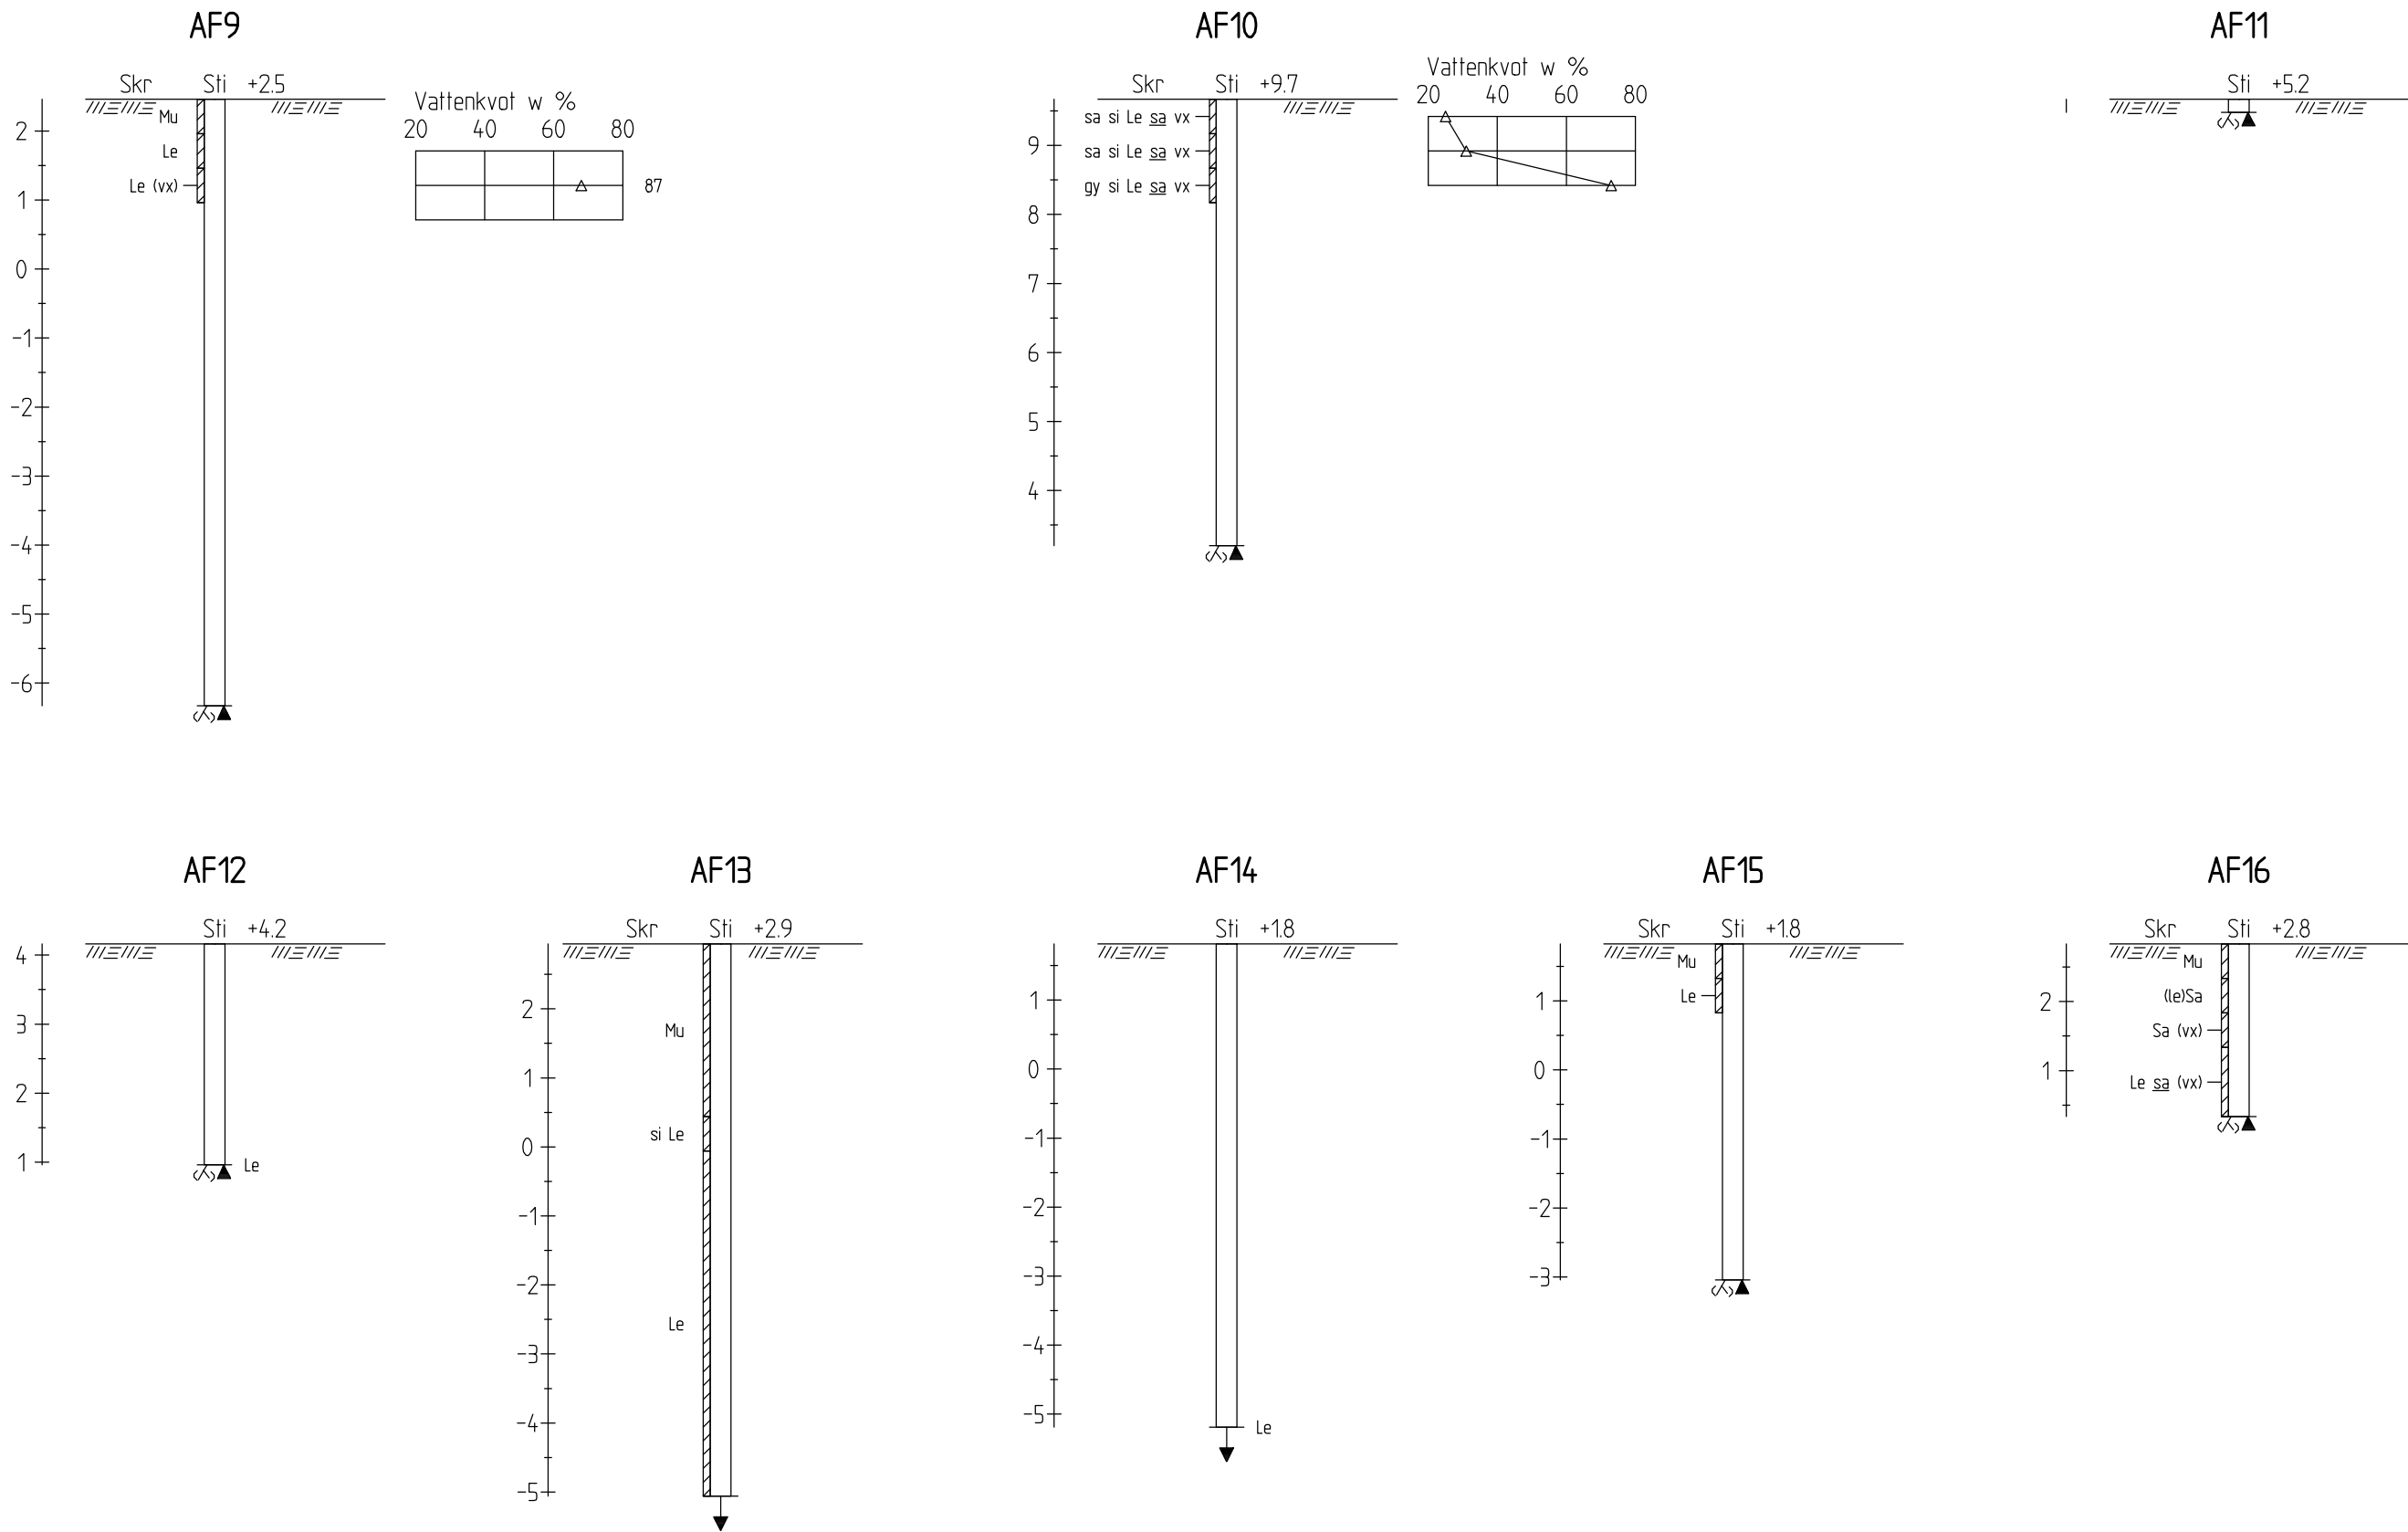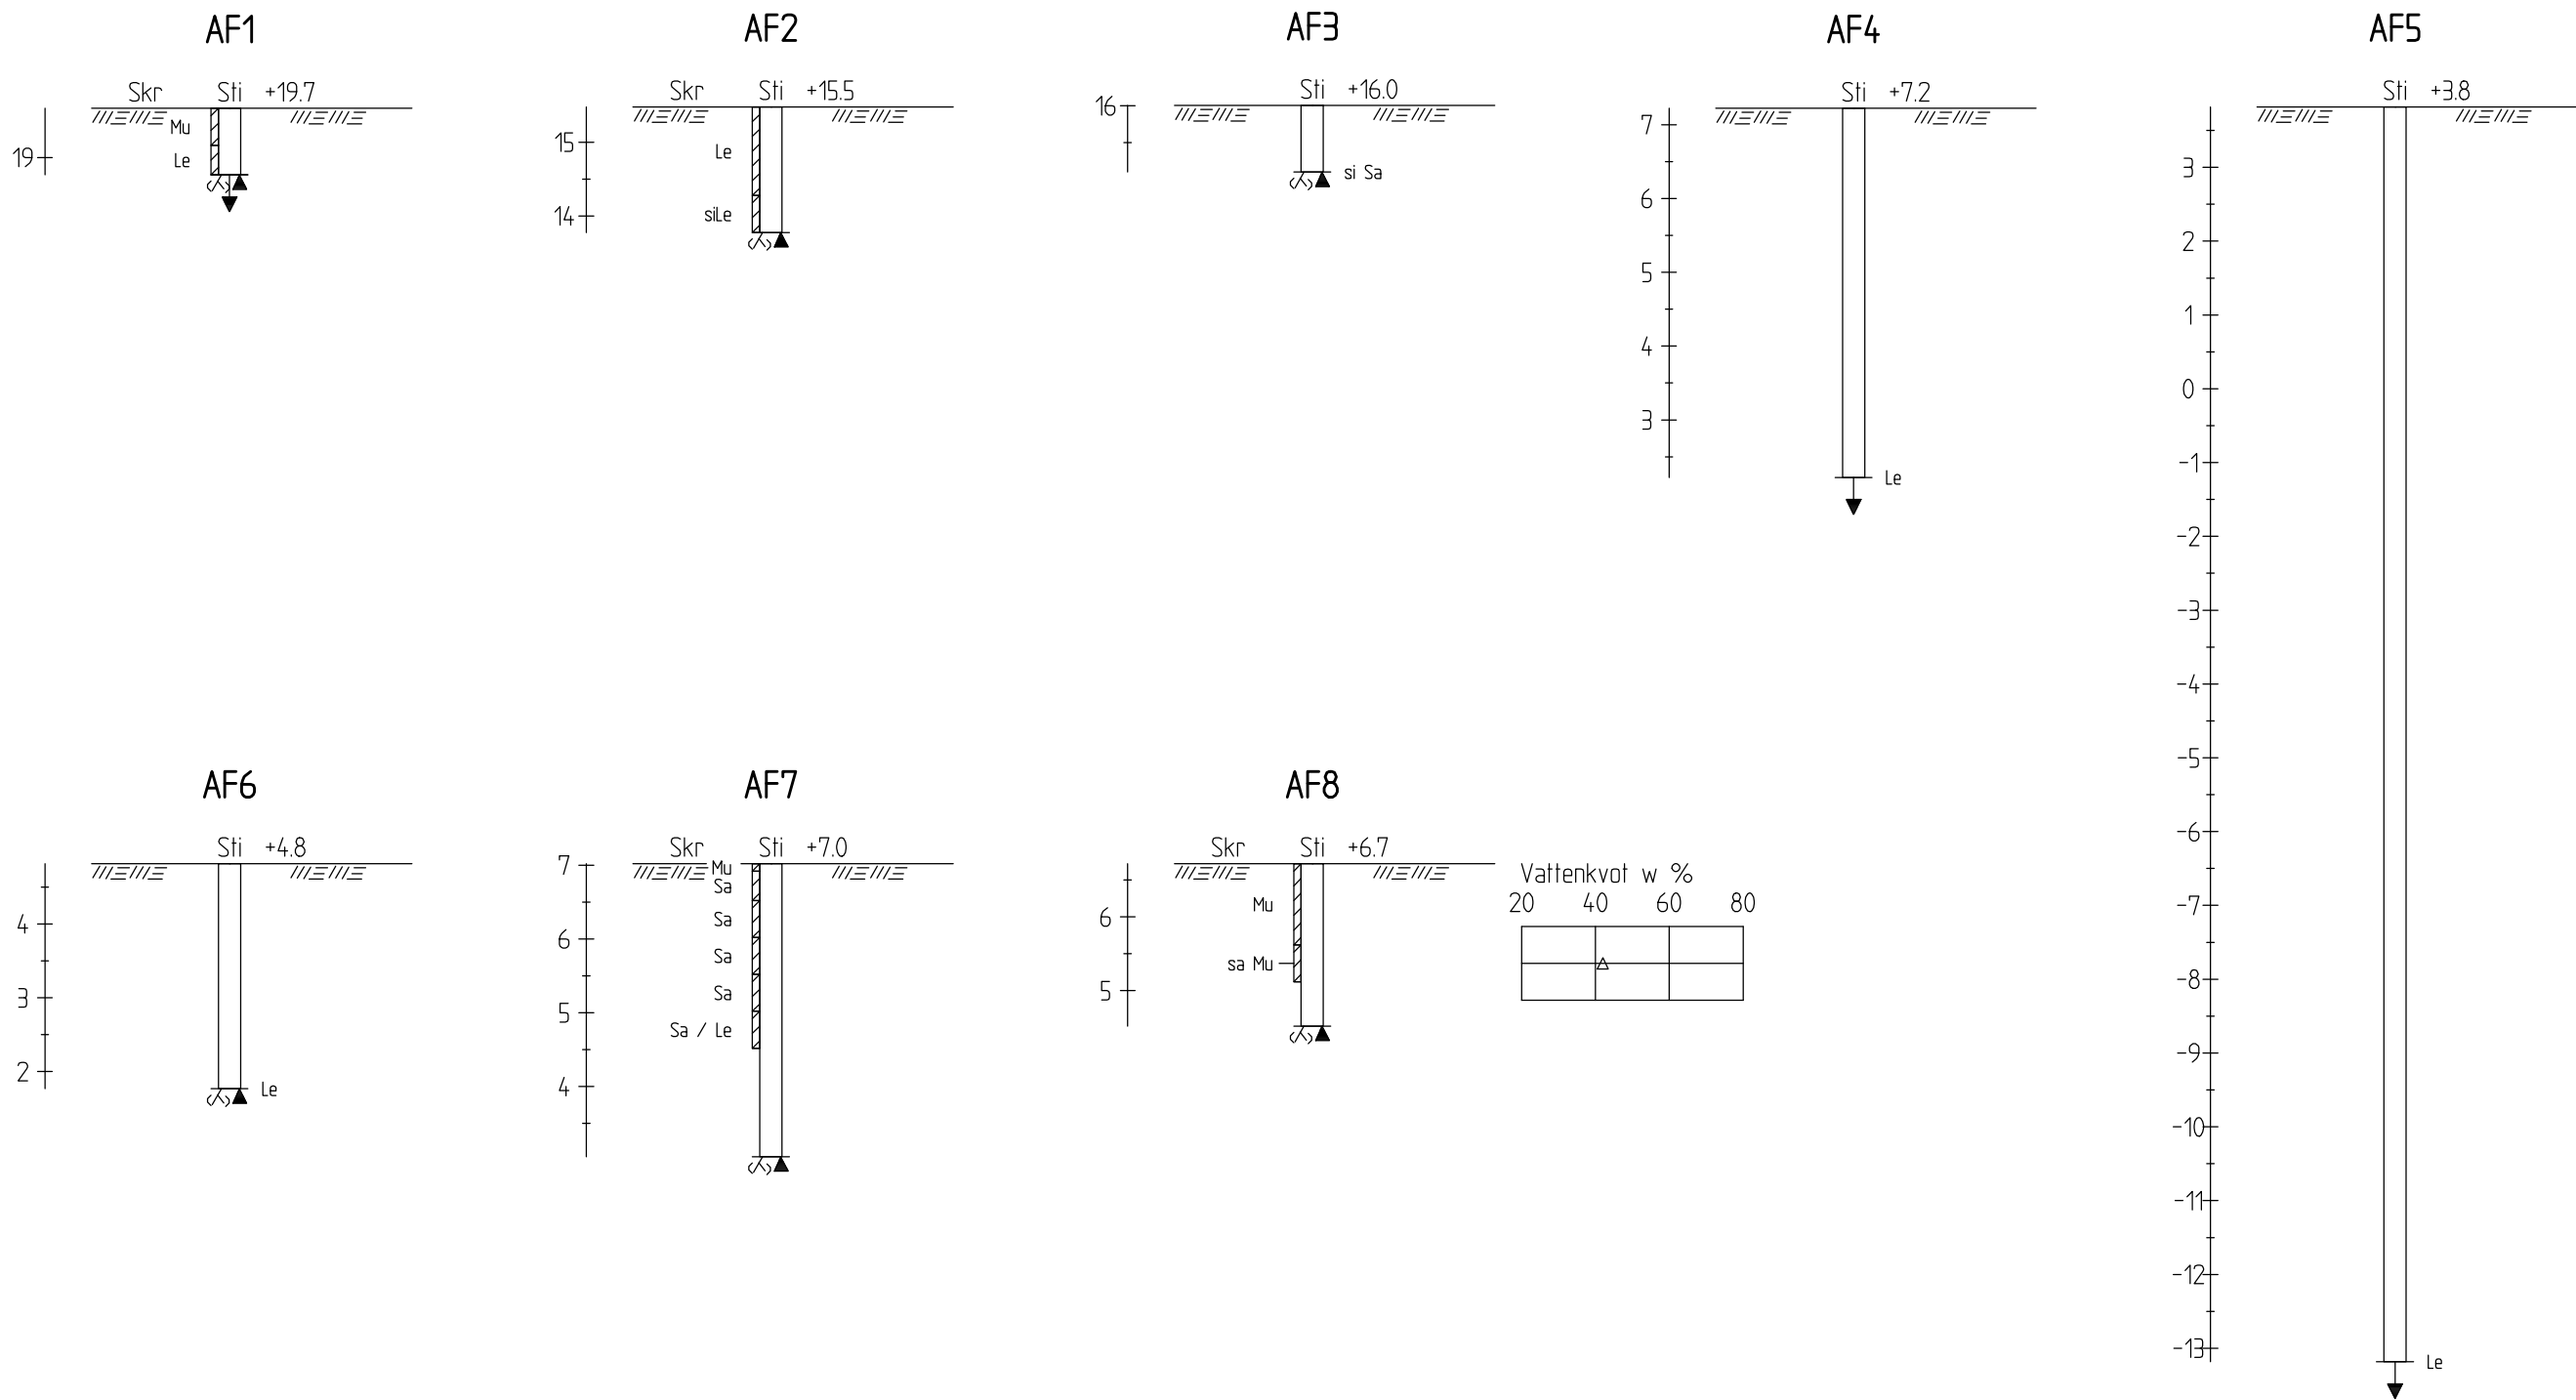

Göteborgs
 Stad

HANDLÄGGARE
 SIRPA ANTTI-HILLI

DIARIENUMMER

SKALA
 A1 1:100

RITNINGNUMMER
 17006-G31

I BET

BET	ANT	ÄNDRINGEN AVSER	DATUM	SIGN
-----	-----	-----------------	-------	------

DETALJPLAN
 VÄSTRA ASPERÖ



ÅF INFRASTRUCTURE
 Grafiska vägen 2
 Box 1551, 401 51 Göteborg
 Tel: 010-505 00 00
 www.afconsult.com

UPPDRAG NR
 731249
 DATUM
 2017-02-24

RITAD AV
 B.EDMAN
 ANSVARIG
 ANN-SOFIE ÖSTLUND

















HANDLÄGGARE
 A-S.ÖSTLUND

BERG- OCH GEOTEKNISKA
 UNDERSÖKNINGAR

SEPARATA SONDERINGAR AF1 - AF16

XREF: MOELLIN/SIRPA
2017-02-24 15:47
MOELLIN/GB1/LLD/PNG
2017-03-03 08:49

LAGER: SB11

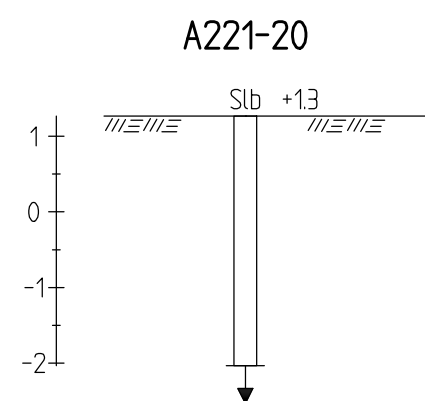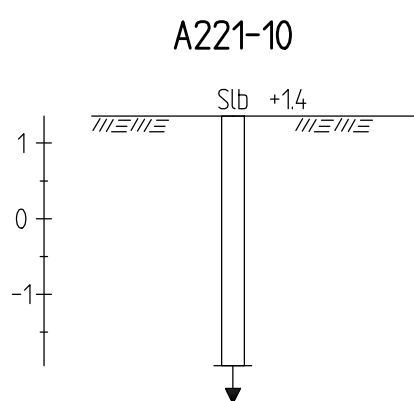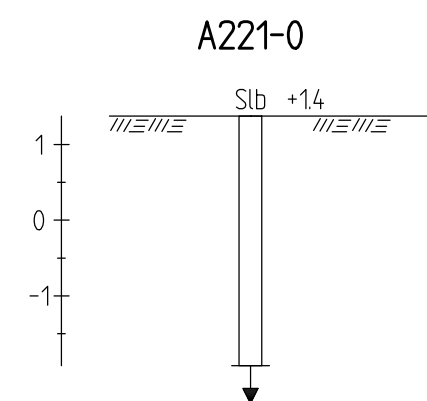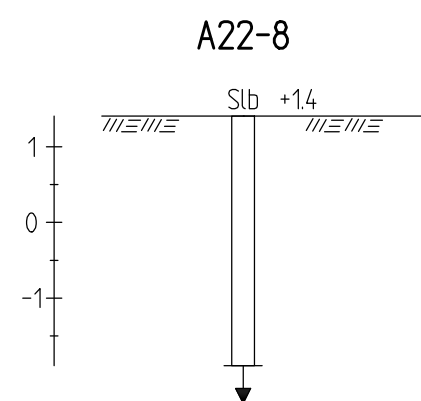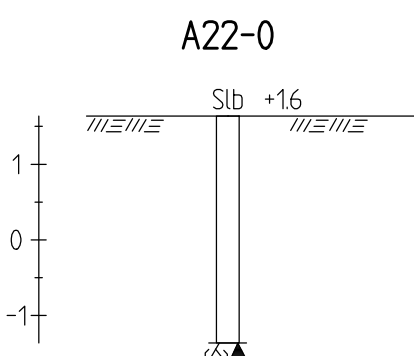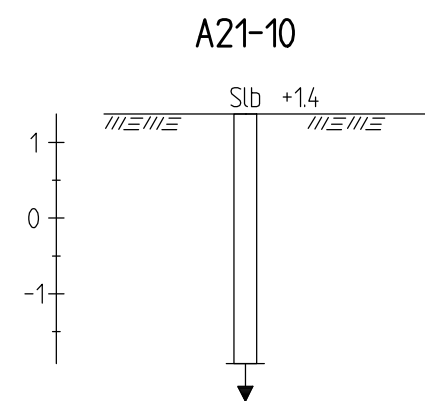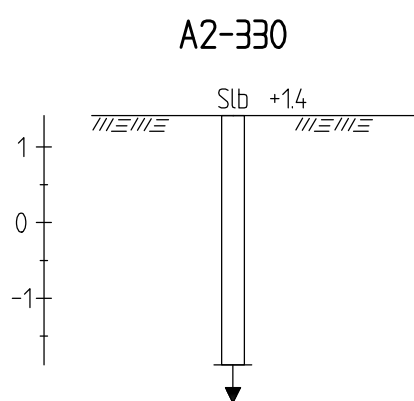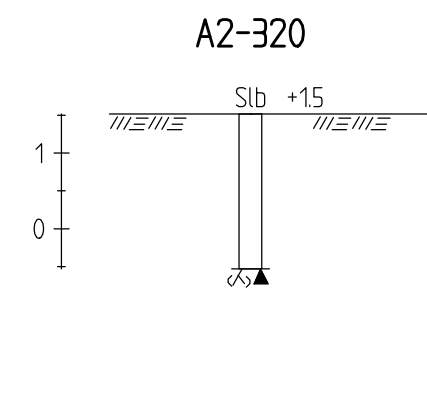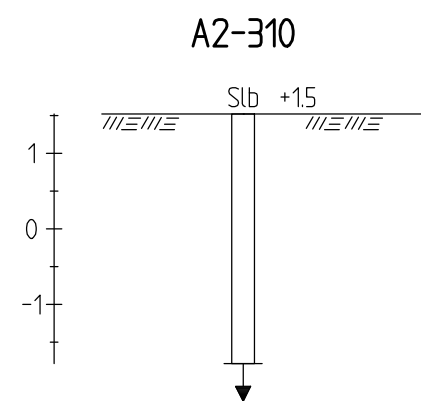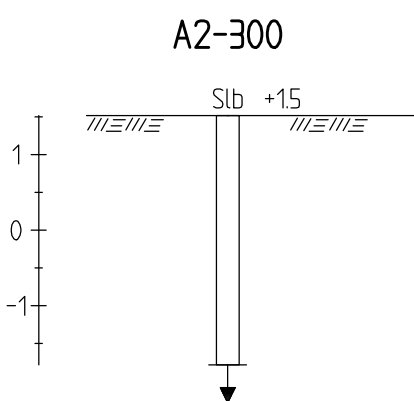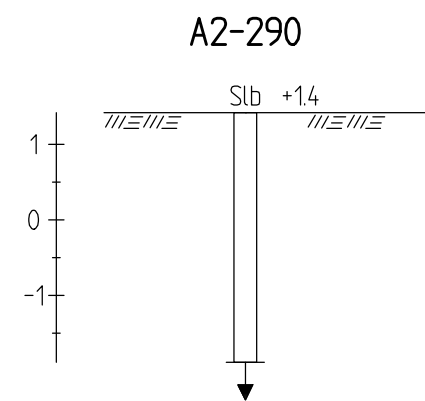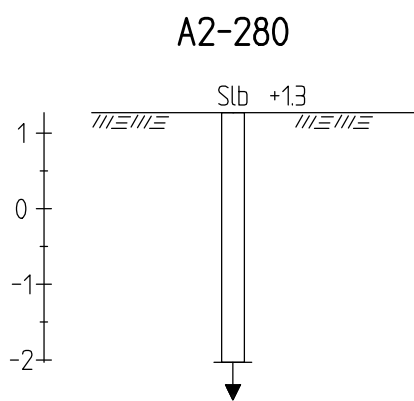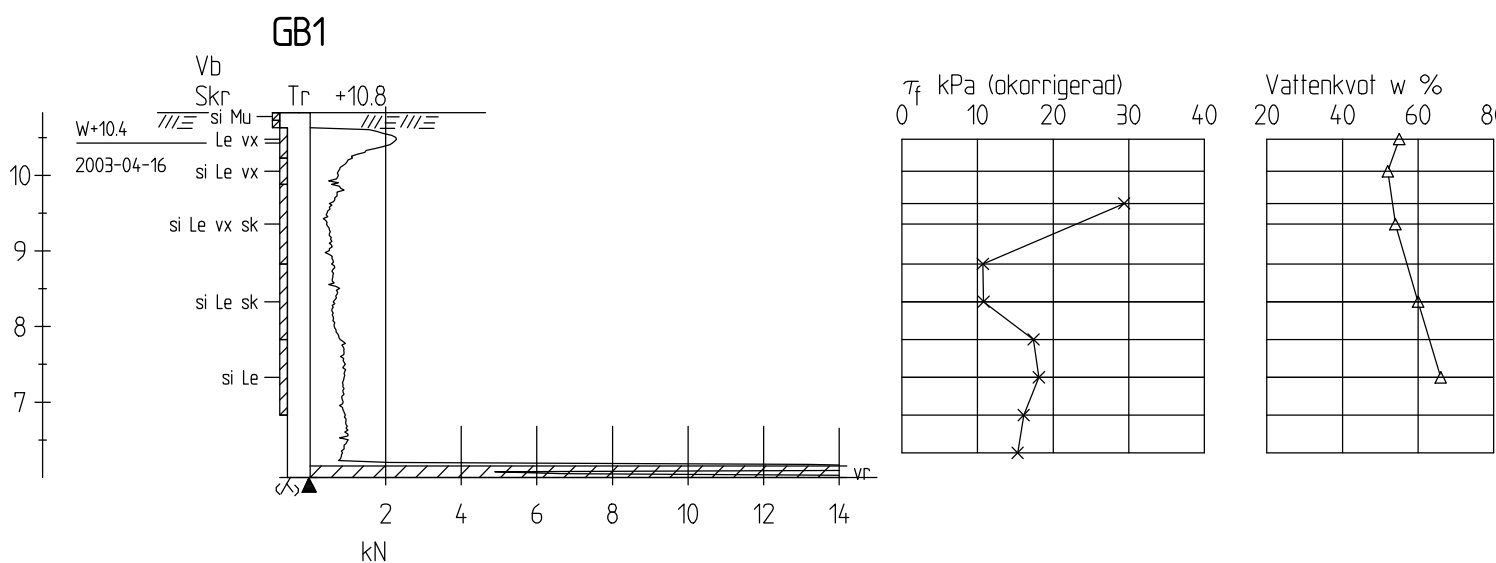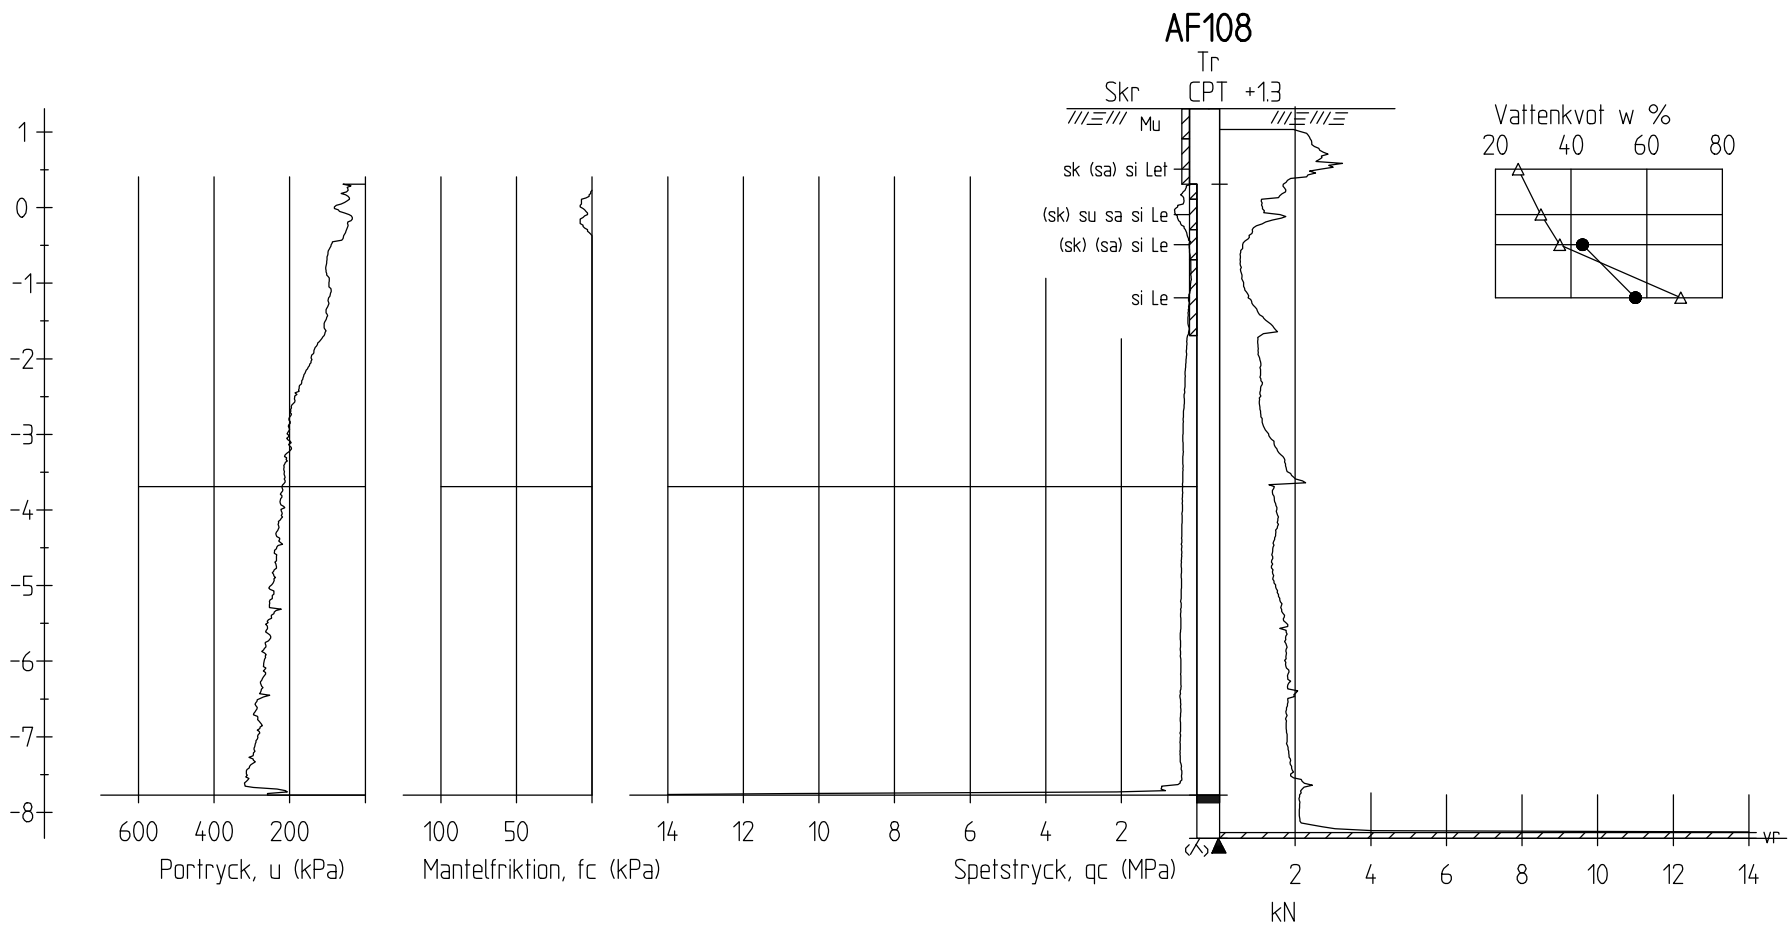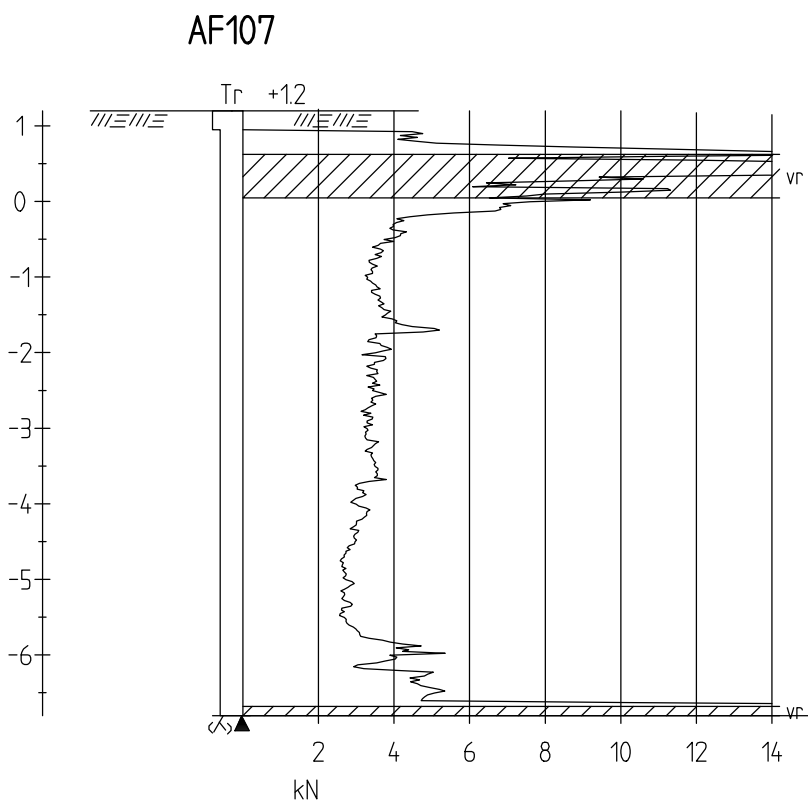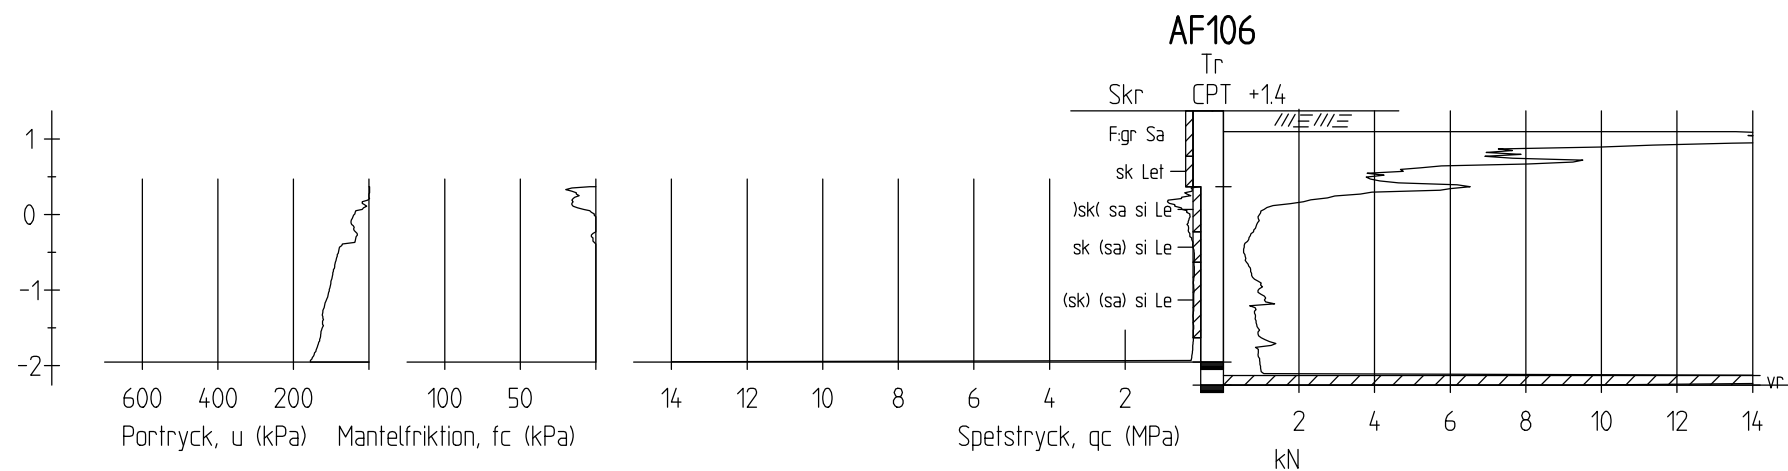

Göteborgs
Stad

HANDLÄGGARE
SIRPA ANTTI-HILLI

DIARIENUMMER

SKALA

A1 1:100

RITINGSNUMMER

17006-G32

PLO: 2017-02-28 09:43

BET	ANT	ÄNDRINGEN AVSER	DATUM	SIGN
DETALJPLAN VÄSTRA ASPERÖ				
 ÅF INFRASTRUCTURE Grafiska vägen 2 Box 1551, 401 51 Göteborg Tel: 010-505 00 00 www.afconsult.com				
UPPDRAG NR 731249	RITAD AV B.EDMAN	HANDLÄGGARE A-S.ÖSTLUND	DATUM 2017-02-24	ANSVARIG ANN-SOFIE ÖSTLUND
BERG- OCH GEOTEKNISKA UNDERSÖKNINGAR SEPARATA SONDERINGAR AF107 - 08, GB1, OCH A2XXXXXX				

PLO: 2017-02-28 09:43 W:GEOTEKNIK -19955- PRODUKTER:GEOTEKNISKA:V7006-G32/DWG EDMAN B.ÖRN