

F III 5407  
2 st.

# Förslag till tomtindelning inom I kv. Almön i Backa i Göteborg


uppgjort i oktober 1962 av

*Zugor Velfors*  
stadsingenjör, mättningsman

Tillhör Länstyrelsens beslut  
den 6 december 1962.  
III 43 147 62

Tillhör Göteborgs byggnadsnämnds  
beslut den 30/10 1962, § 1175, bebyggelse  
På tjänstens vägnar

*Olsson*

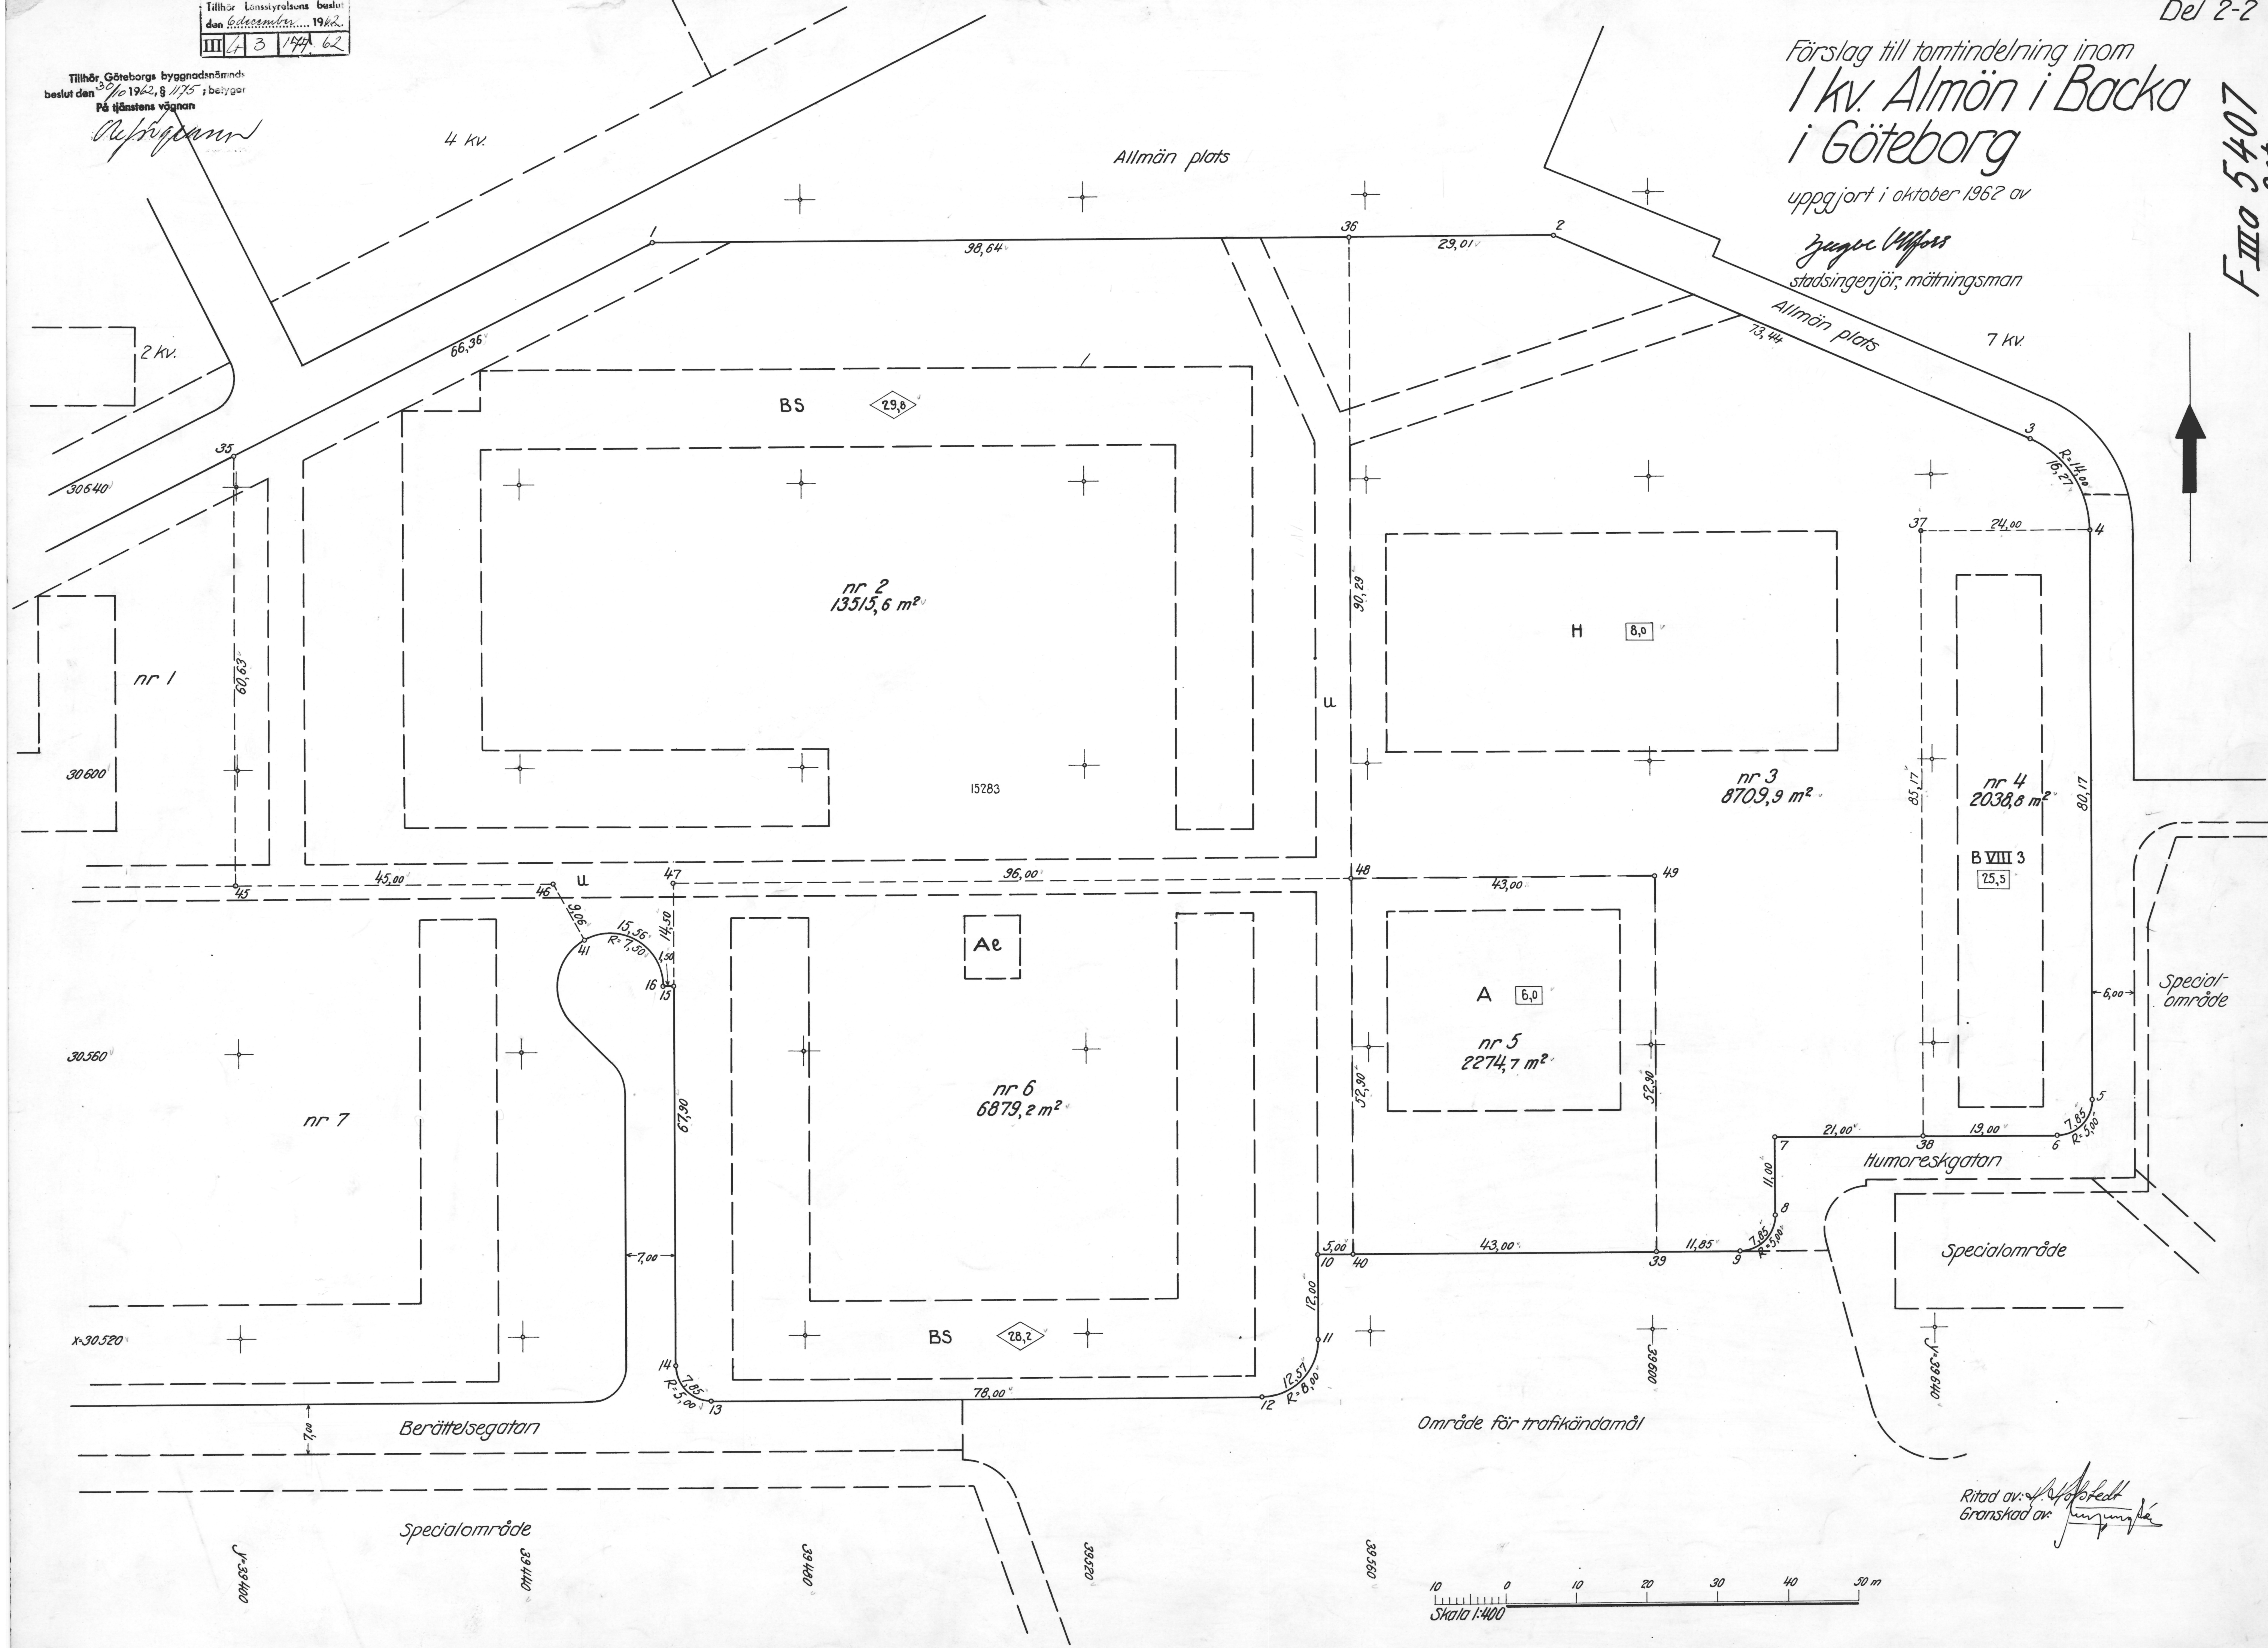

Skala 1:400  
0 10 20 30 40 50 m

Ritad av: *A. W. Fredriksson*  
Granskad av: *J. W. Fredriksson*