



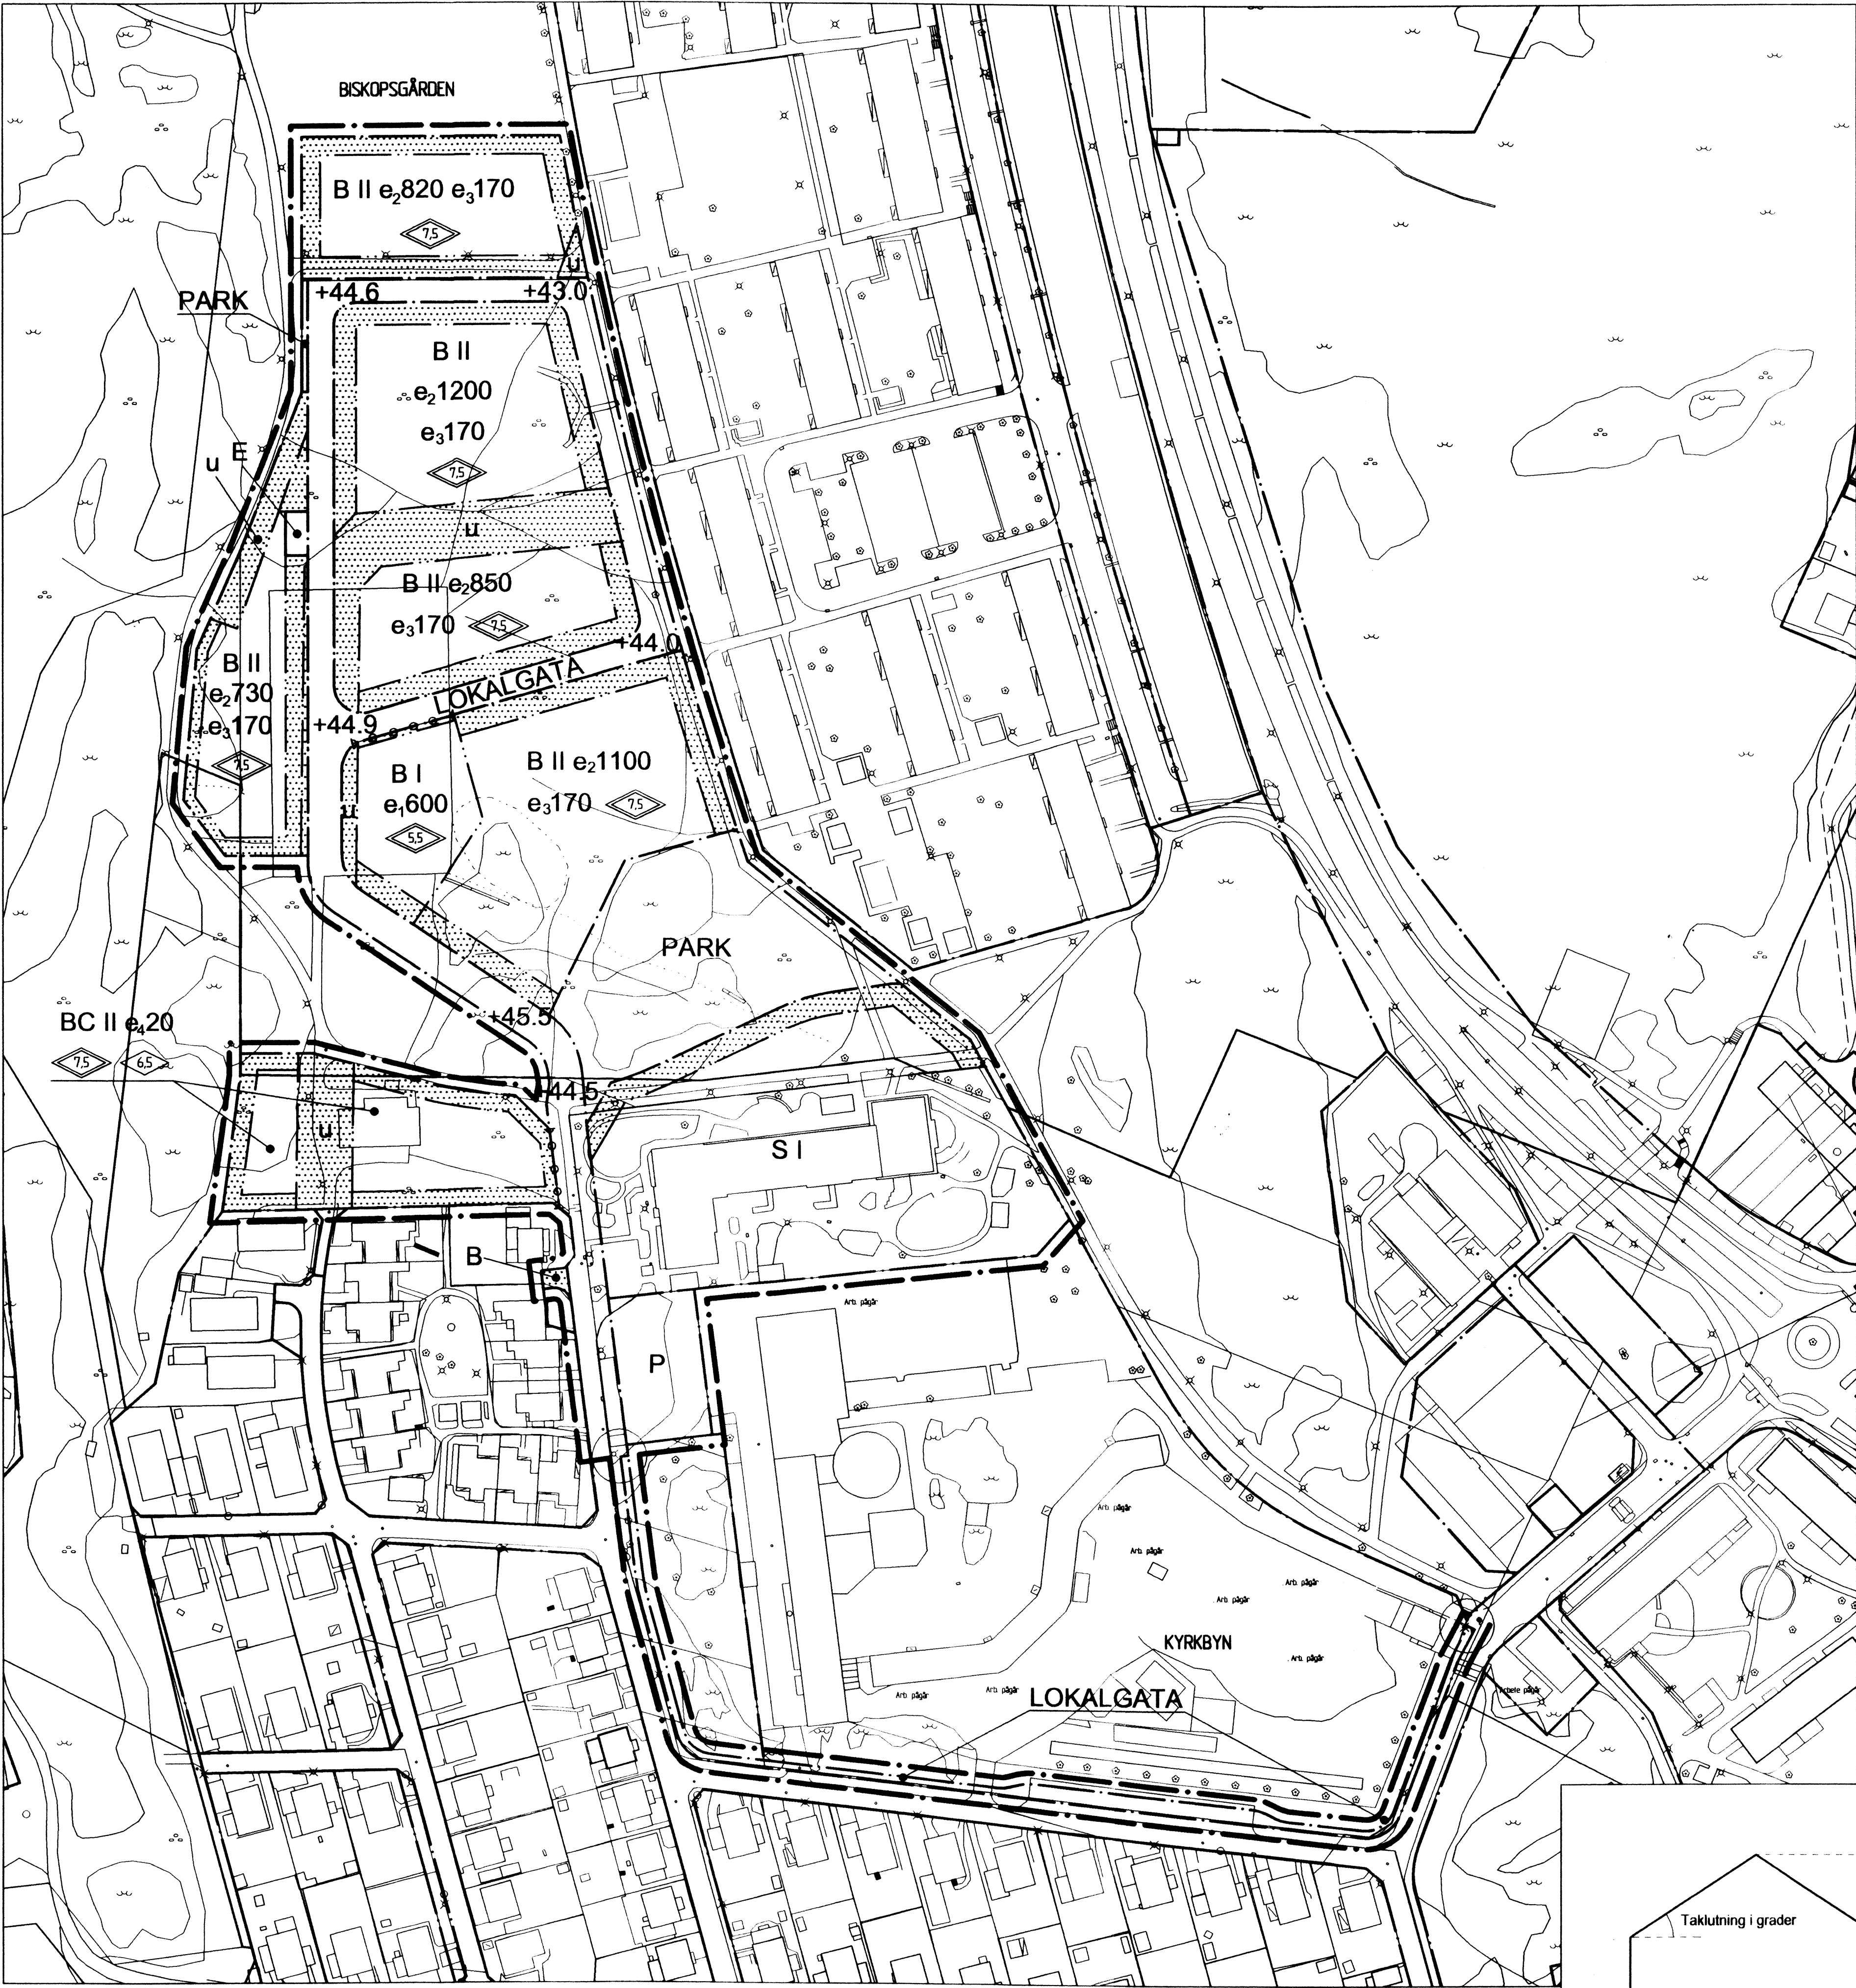


Skala 1 :1000 (A1) 1:2000 (A3)

Cadritad av: Anna Rudholm

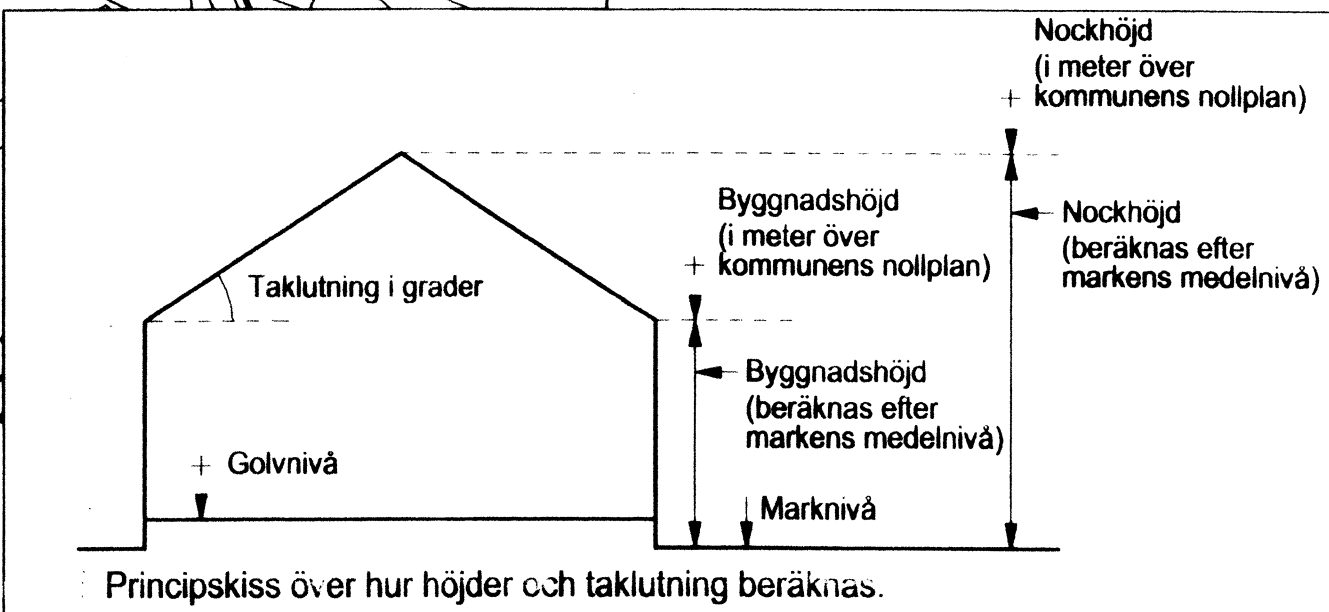

BETECKNINGAR PÅ PLANKARTAN Linje som ligger 3 m utanför planområdets gräns Användningsgräns Egenskapsgräns		e₃ Minsta tomtstorlek i m². e₄ Största byggnadsarea i procent av fastighetsarea.
PLANBESTÄMMELSER Följande gäller inom områden med nedanstående beteckningar. Där beteckning saknas gäller bestämmelsen inom hela området. Endast angiven användning och utformning är tillåten.		Byggnad får ej uppföras, parkering får anläggas. uMarken skall vara tillgänglig för allmänna underjordiska ledningar.
1. ANVÄNDNING AV ALLMÄN PLATS LOKALGATA Lokal trafik PARK Anlagd park		6. MARKENS ANORDNANDE Utfart slängsel Körbar utfart får inte anordnas.
2. ANVÄNDNING AV KVARTERSMARK B Bostäder C Centrum E Tekniska anläggningar P Endast markparkering S Skola		7. PLACERING, UTFORMNING OCH UTFÖRANDE 0,0 Högsta byggnadshöjd i meter 0,0 Högsta nockhöjd i meter II Högsta antal våningar. Högsta nockhöjd för komplementbyggnad är 3,0 m.
3. UTFORMNING AV ALLMÄN PLATS + 0.0 Föreskriven höjd över nollplanet		8. ADMINISTRATIVA BESTÄMMELSER Genomförandetiden är 5 år från den dag planen vinner laga kraft.
4. UTNYTTJANDEGRAD e₁ Största byggnadsarea i m² för varje huvudbyggnad. e₂ Största sammanlagda byggnadsarea i m² inkl komplementbyggnad.		UPPLYSNINGAR Lägsta nivå på färdigt golv för att anslutning med självfall skall tillåtas, ska vara minst 0,3 m över marknivå vid förbindelsepunkt.
HANDLINGAR plankarta med bestämmelser planbeskrivning genomförandebeskrivning illustrationsritning		grundkarta fastighetsförteckning samrådsredogörelse utställningsutlåtande
BESLUT (Plankarta, -bestämmelser) BN utställning 2013-04-30 BN godk./antag. 2013-12-17 KF antagande Laga kraft 2014-12-30 / EW		PLANHANDLINGAR plankarta med bestämmelser planbeskrivning genomförandebeskrivning
GRUNDKARTAN Grundkartan upprättad genom utdrag ur digitala primärkartans databas. Referenssystem i plan/ höjd: SWEREF 99 12 00/ GH 88		Beteckningar: Enligt Lantmäteriverkets Handbok till Mätningsskugörelsen - Kartografi (HMK-Ka) med de avvikelser som redovisats i beteckningarna.
Göteborgs Stad Stadsbyggnadskontoret Detaljplan för Bostäder vid Långströmsparken inom stadsdelarna Kyrkbyn & Biskopsgården i Göteborg Göteborg 2013-04-30, Rev 2013-12-17 Maria Lissvall Tf. Planchef Sirpá Ruuskanen Johansson Konsultsamordnare Anna Rudholm Planarkitekt COWI AB		
PLANKARTA		Filac 5192

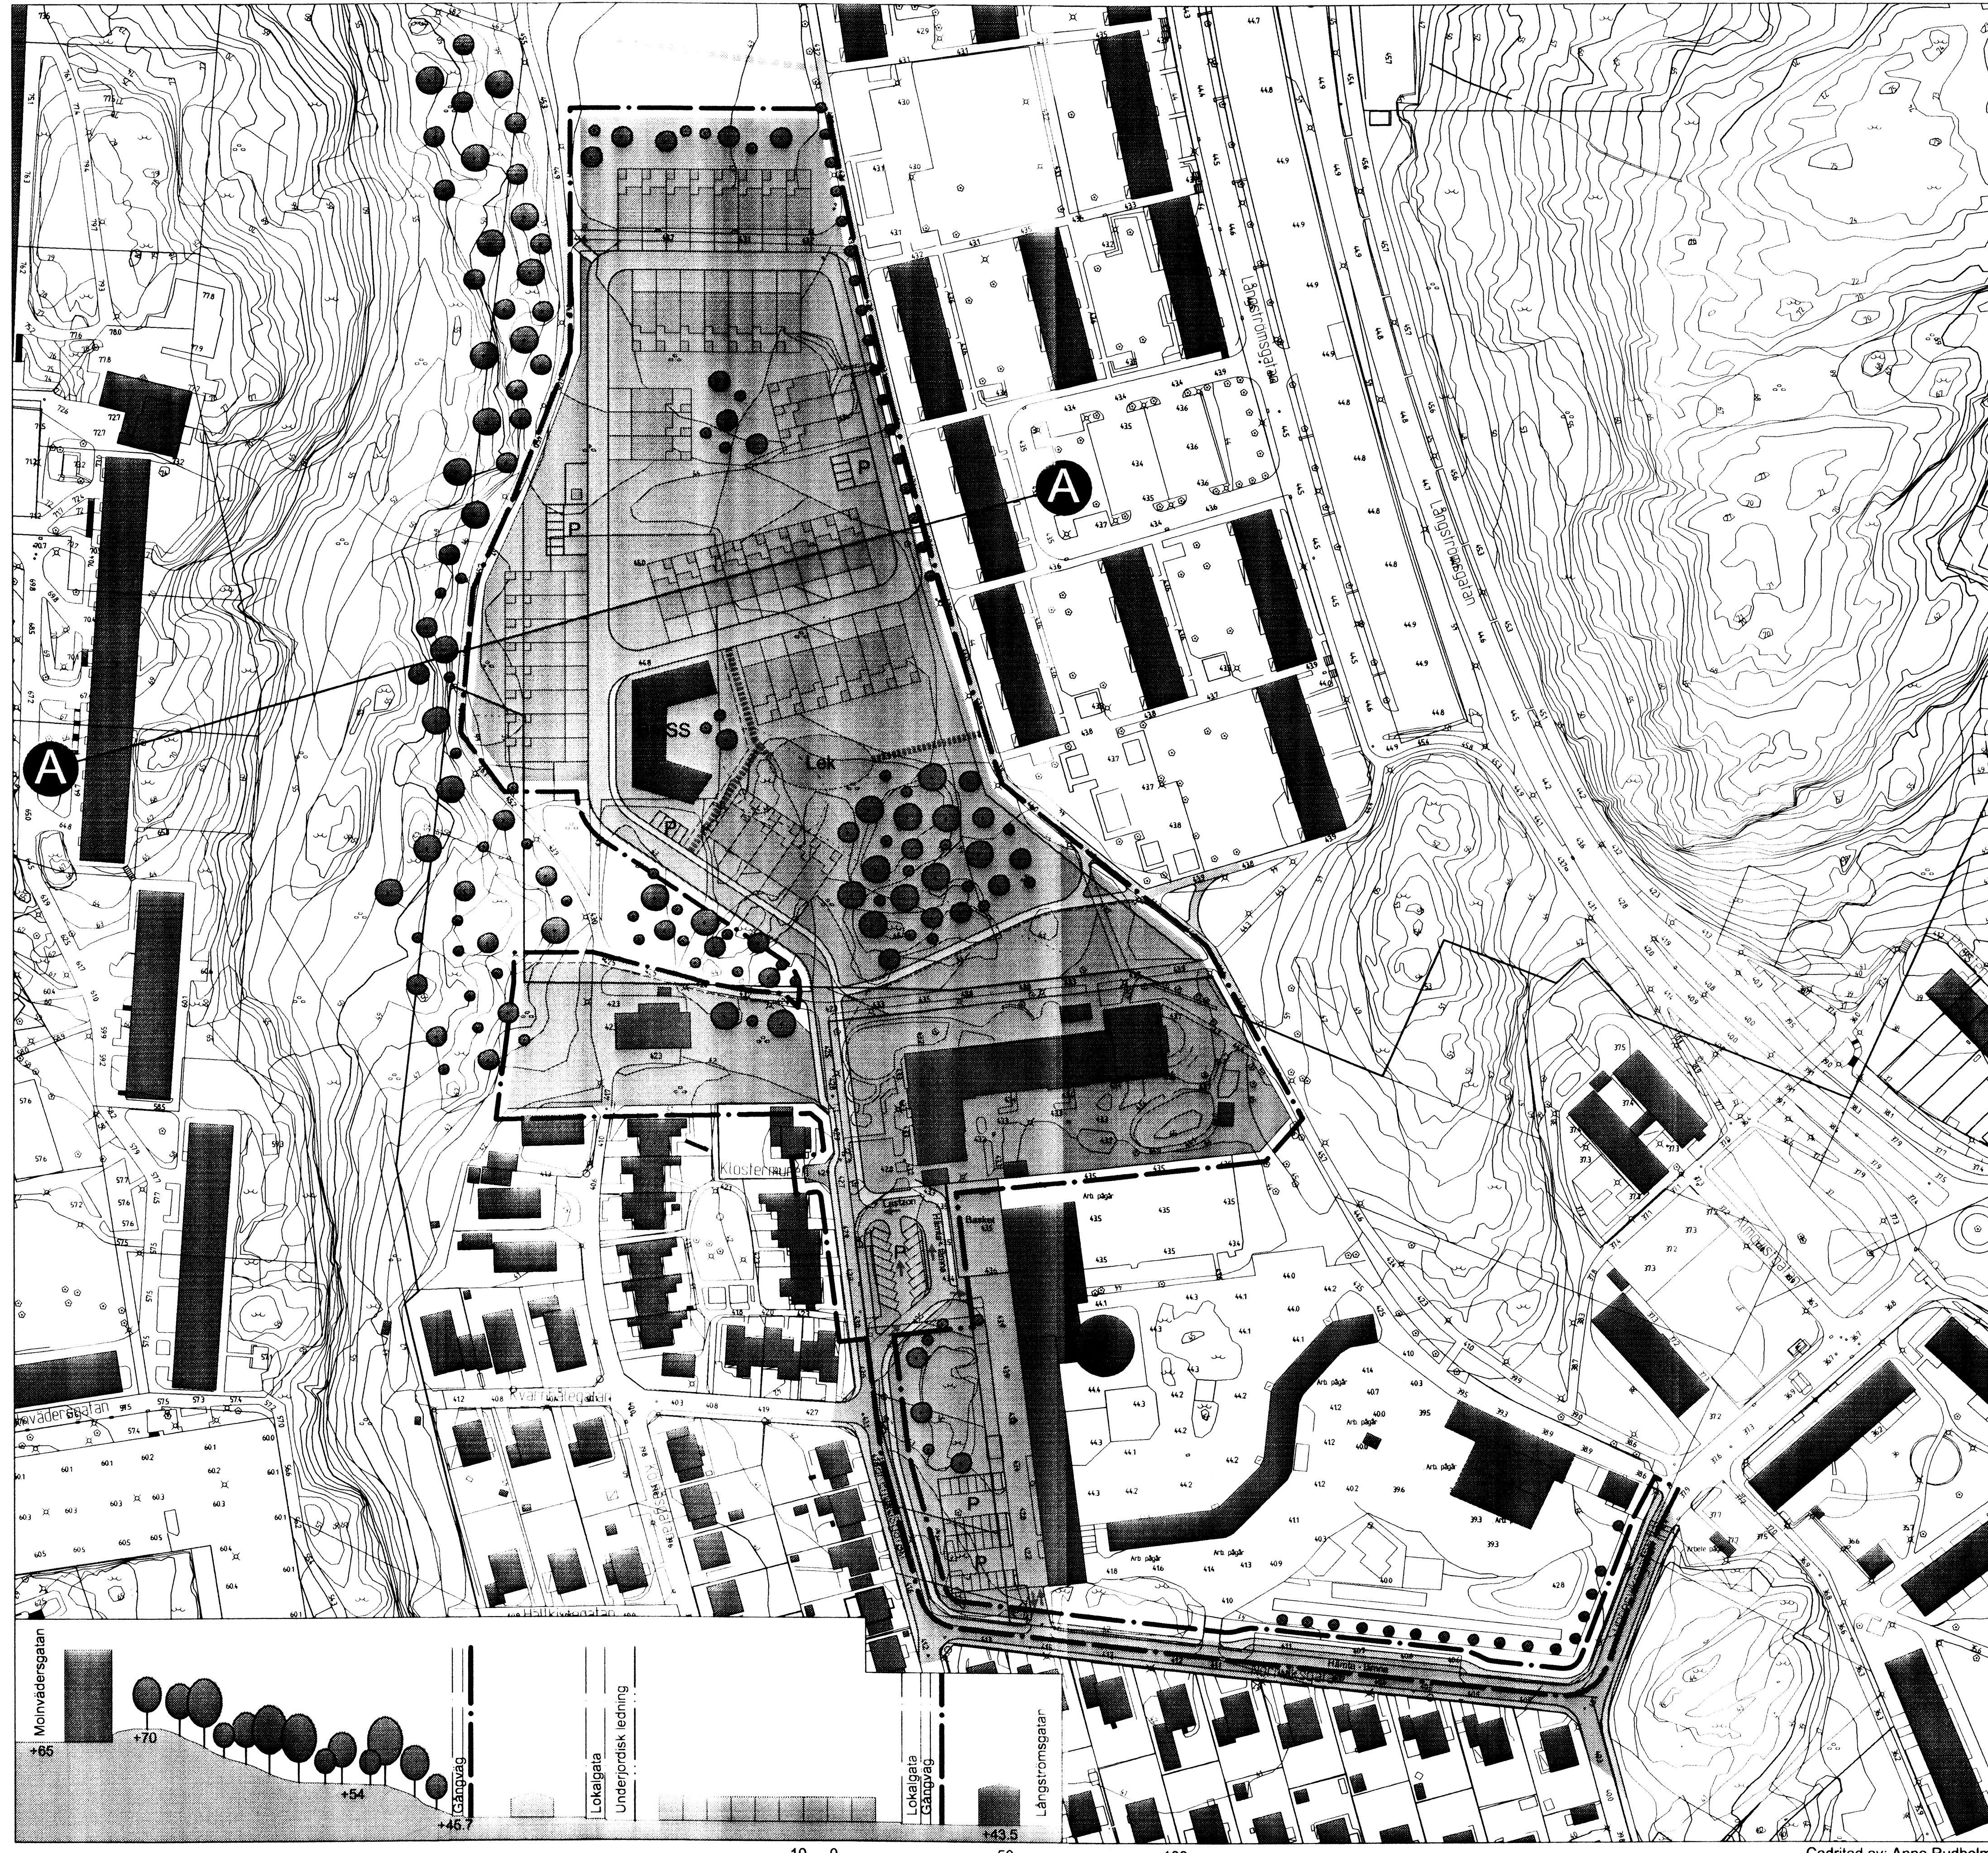


Sektion A-A

10 0 50 100m

Skala 1:1000 (A1) 1:2000 (A3)

Cadritad av: Anna Rudholm

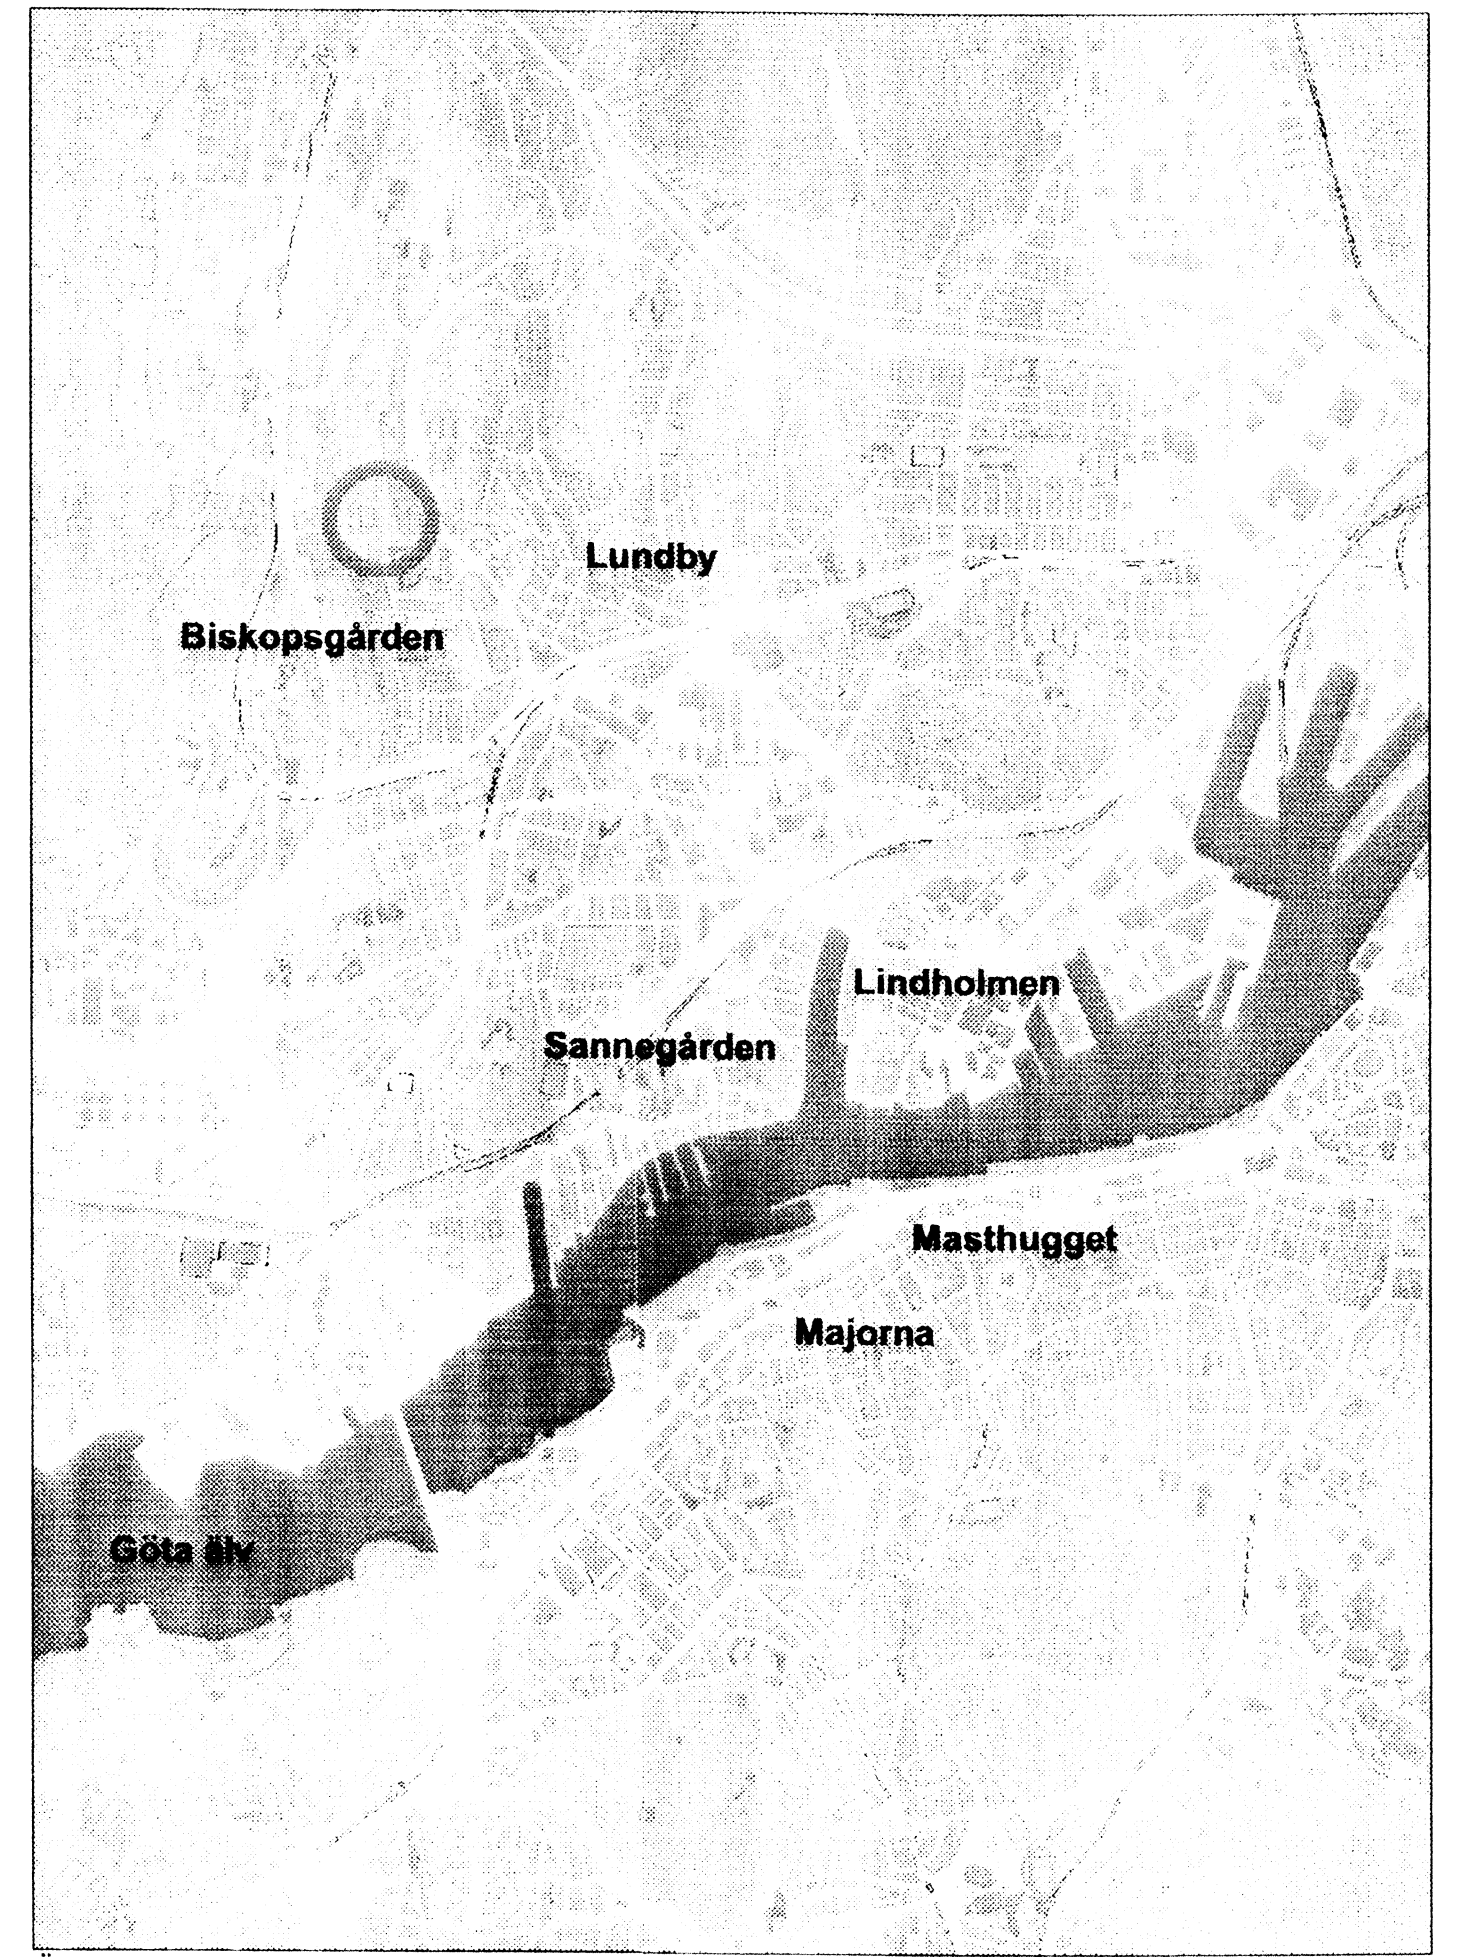

Översiktskarta

BETECKNINGAR

- Linje som ligger 3 m utanför planområdets gräns
- Fastighetsgräns
- Föreslagen fastighetsgräns
- Befintlig byggnad, takkontur resp. fasadliv
- Föreslagen byggnad

HANDLINGAR


- plankarta med bestämmelser
- planbeskrivning
- genomförandebeskrivning
- illustrationsritning
- grundkarta
- fastighetsförteckning
- samrådsredogörelse
- utställningsutlåtande


 **Göteborgs Stad**
Stadsbyggnadskontoret

**Detaljplan för
Bostäder vid
Långströmsparken
inom stadsdelarna Kyrkbyn & Biskopsgården
i Göteborg**

Goteborg 2013-04-30, Rev 2013-12-17

 Maria Lissvall
Tf. Planchef

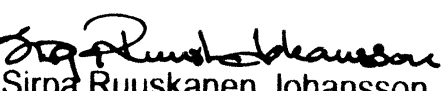 Sirpa Ruuskanen Johansson
Konsultsamordnare

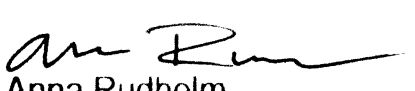 Anna Rudholm
Planarkitekt COWI AB