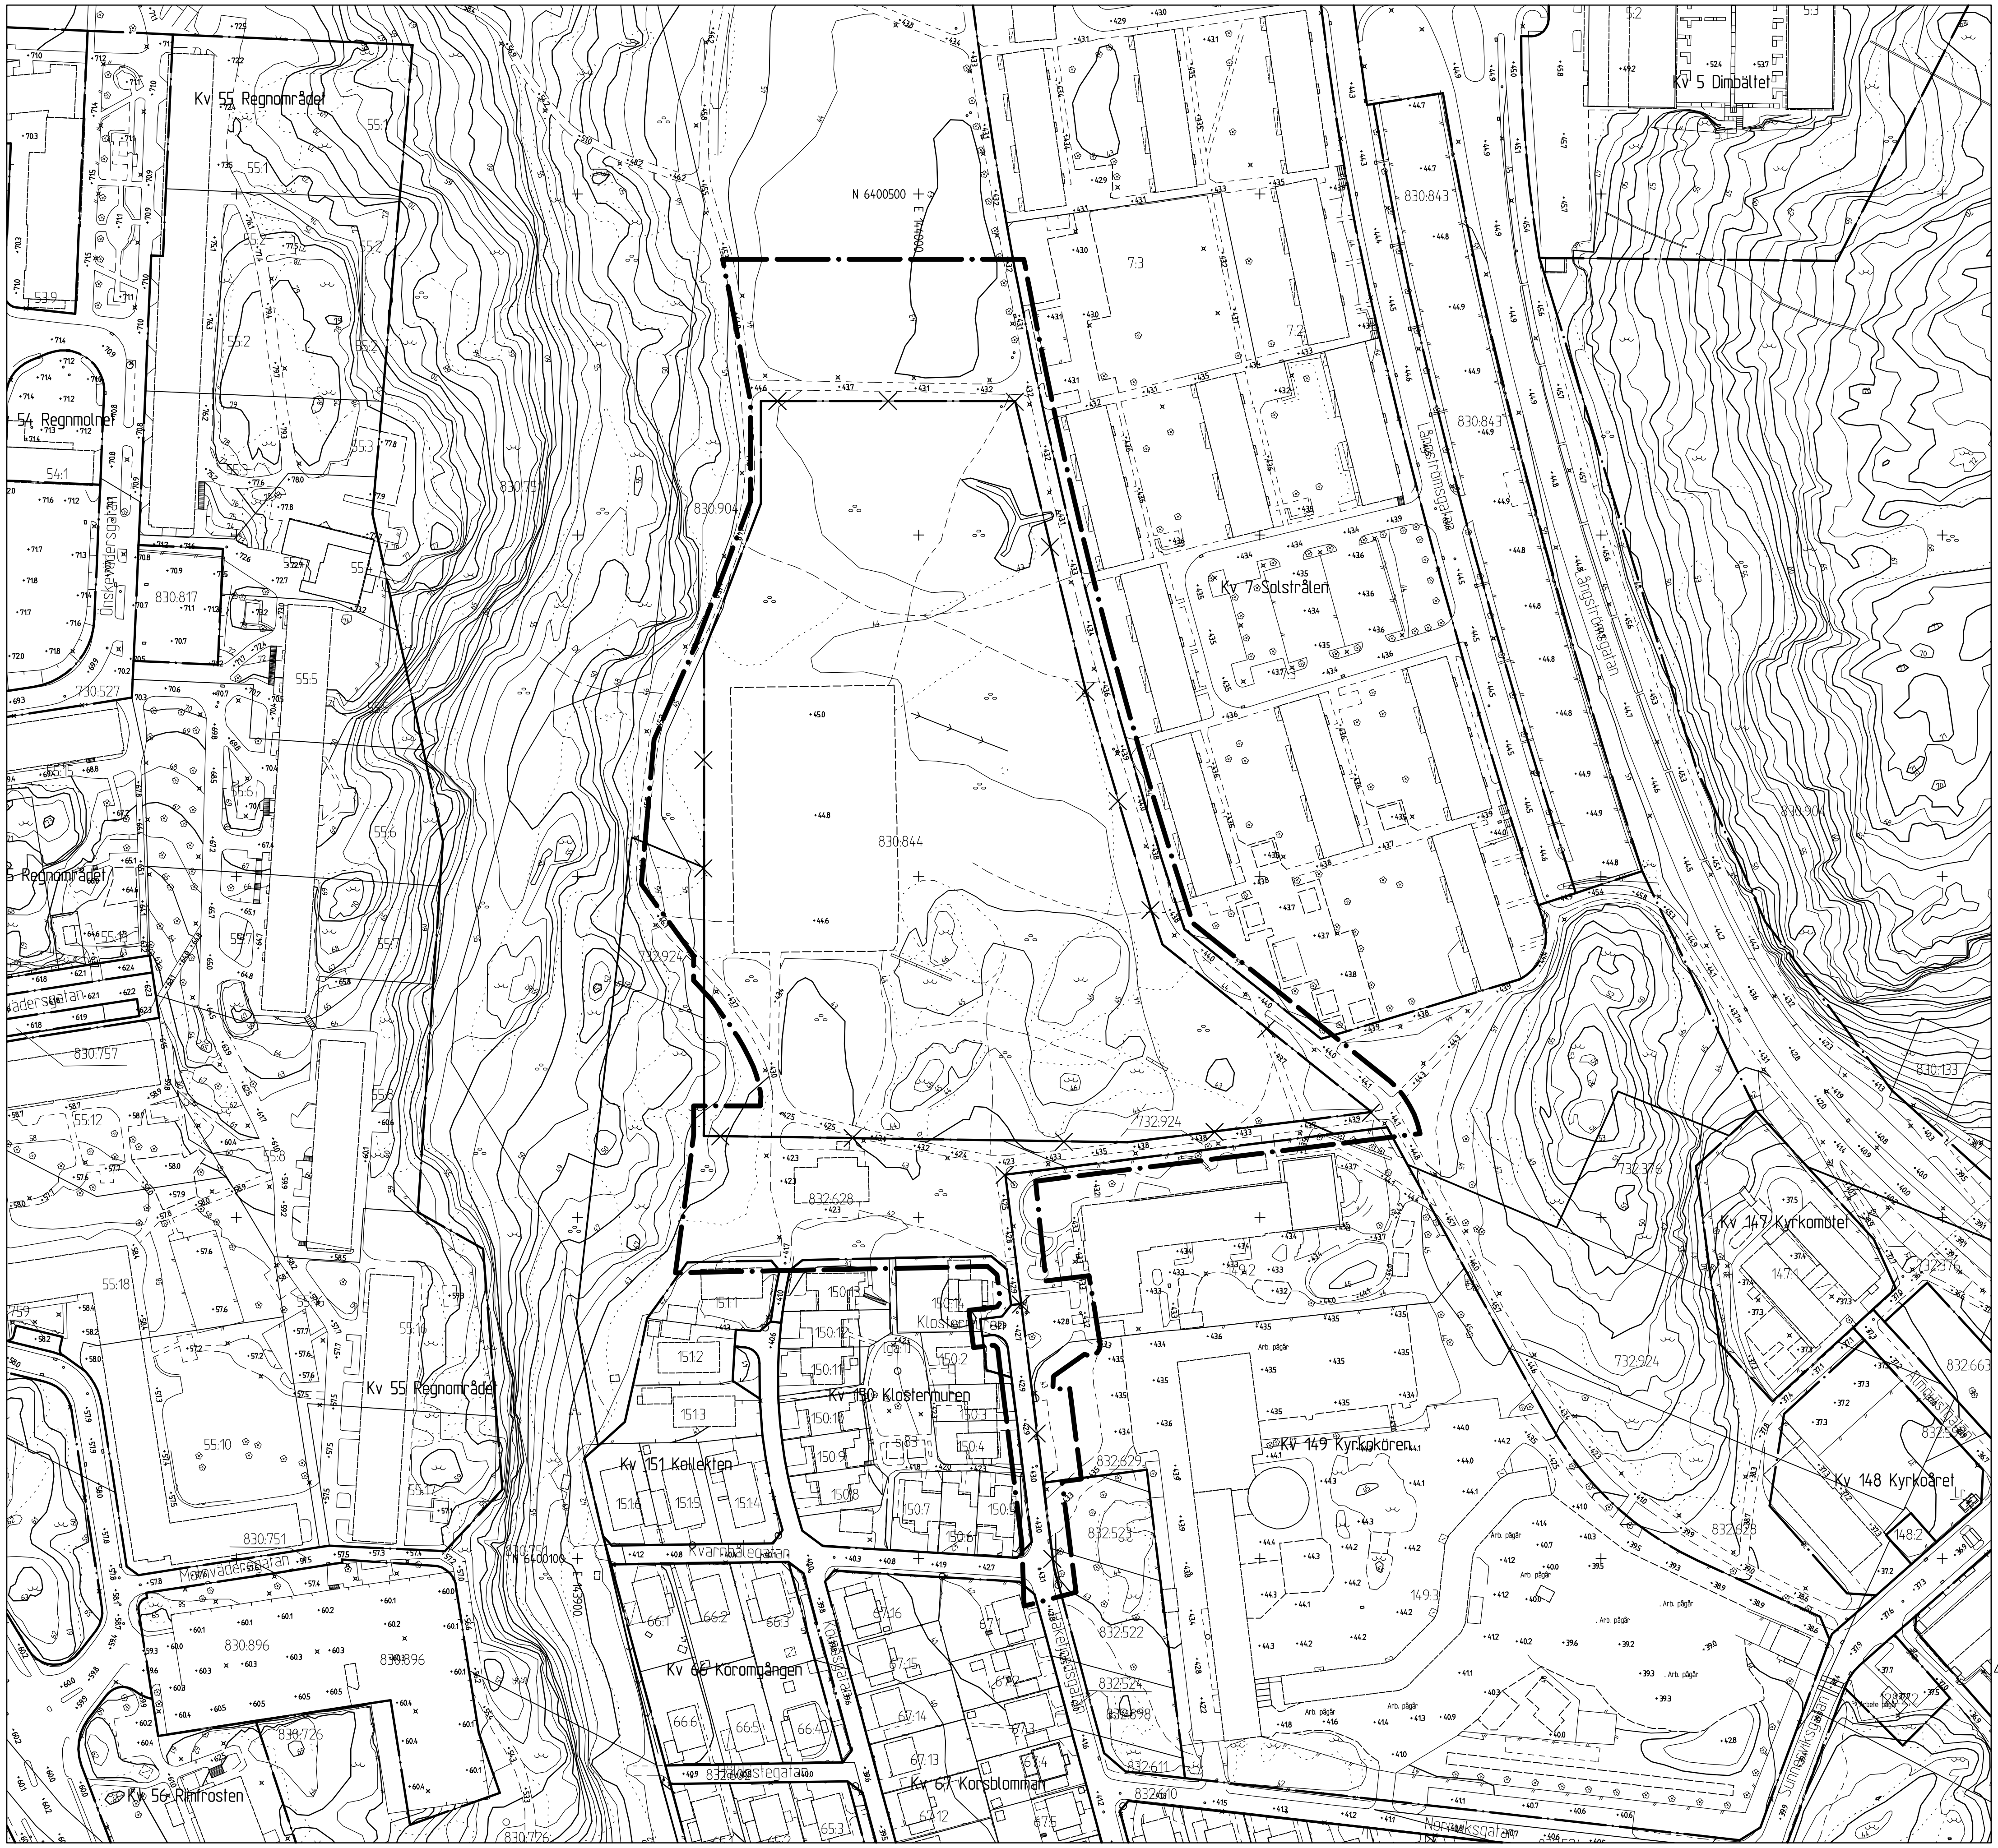

10 0 50 100m

Skala 1 :1000

Cadritad av: Anna Tällström

FIIa XXXX st

BETECKNINGAR

- Linje som ligger 3 m utanför planområdets gräns
- Användningsgräns som behålls
- Användningsgräns som utgår
- Befintlig byggnad, takkontur resp. fasadliv

SAMRÅDSHANDLING

Samrådshandlingarna består av:
- plankarta med bestämmelser
- planbeskrivning
- genomförandebeskrivning
- illustrationsritning
- grundkarta (preliminär)
- fastighetsförteckning
- samrådskrets

GRUNDKARTAN

Grundkartan upprättad genom utdrag ur digitala primärkartans databas.
Referenssystem i plan/ höjd:
SWEREF 99 12 00/ GH 88

Beteckningar: Enligt Lantmäteriverkets Handbok till Mätningskungörelsen - Kartografi (HMK-Ka) med de avvikelser som redovisats i beteckningarna.

Geodataavdelningen 200X-XX-XX

XX XXXXXXXXX
Avd.chef

XX XXXXXXXXX

Göteborgs Stad
Stadsbyggnadskontoret

Detaljplan för Bostäder vid Långströmsparken inom stadsdelen Biskopsgården i Göteborg

Göteborg 2012-03-07

Johan Altenius
T.f. Planchef

Sirpa Ruuskanen Johansson
Konsultsamordnare

Anna Tällström
Planarkitekt COWI AB

GRUNDKARTA | FIIa XXXX