




Cadritad av: Anna-Karin Nilsson

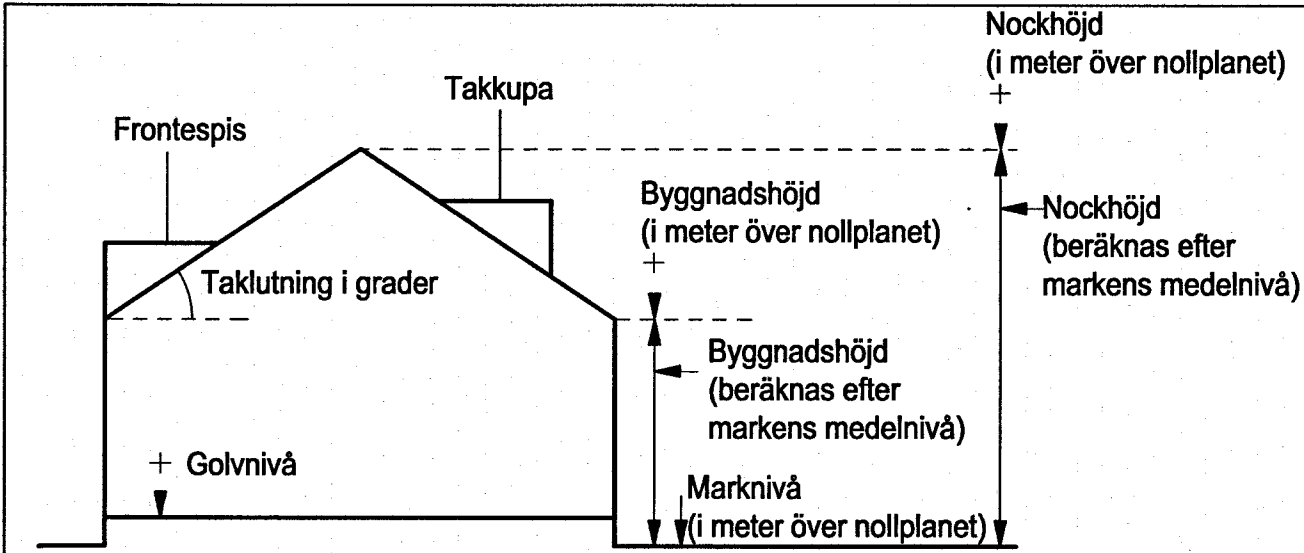

Principskiss över hur höjder och taklutning beräknas.

#### PLANBESTÄMMELSER

Följande gäller inom områden med nedanstående beteckningar. Endast angiven användning och utformning är tillåten. Där beteckning saknas gäller bestämmelsen inom hela planområdet.

#### GRÄNSBETECKNINGAR

- Planområdesgräns
- Användningsgräns
- Egenskapsgräns
- Administrativ gräns
- Administrativ och egenskapsgräns

#### ANVÄNDNING AV MARK OCH VATTEN

- GATA<sub>1</sub> Lokalgata
- R<sub>1</sub> Idrottsplats

#### EGENSKAPSBESTÄMMELSER FÖR KVARTERSMARK

- e<sub>1</sub> Största sammanlagda bruttoarea inom egenskapsområdena är 2000 m<sup>2</sup>
- e<sub>2</sub> Största sammanlagda byggnadsarea för komplementbyggnader är 100 m<sup>2</sup>
- n<sub>1</sub> Befintligt naturvärde ska bevaras
- Marken får inte förses med byggnad
- Högsta nockhöjd i meter över angivet nollplan
- Högsta nockhöjd är 5.0 meter
- Utfartsförbud

#### ADMINISTRATIVA BESTÄMMELSER

- u<sub>1</sub> Markreservat för allmännyttiga underjordiska ledningar
- Genomförandetiden är 5 år från den dag planen vinner laga kraft

#### BESLUT (Plankarta,-bestämmelser)

BN granskning 27/08-2019 § 461  
BN godk./antag. 17/12-2019 § 717  
KF antagande 19/03-2020 § 13  
Laga kraft 22/4-2020 TD

#### PLANHANDLINGAR

Plankarta med bestämmelser  
Planbeskrivning

Detaljplanen är upprättad enligt PBL 2010:900 (SFS 2014:900), utökat planförfarande

#### GRUNDKARTAN

Grundkartan upprättad genom utdrag ur digitala primärkartans databas.  
Referenssystem i plan/ höjd: SWEREF 99 12 00/ RH 2000

Beteckningar: enligt Lantmäteriets Handbok i mät- och kartfrågor (HMK-Ka) med de avvikelser som redovisats i beteckningarna.



Göteborgs Stad  
Stadsbyggnadskontoret

## Detaljplan för Friidrottsanläggning norr om Skra Bro inom stadsdelen Björlanda i Göteborg

Göteborg 2019-08-27, rev 2019-12-17


Karoline Rosgård  
Planchef

Anna-Karin Nilsson

PLANKARTA

2aa -5524



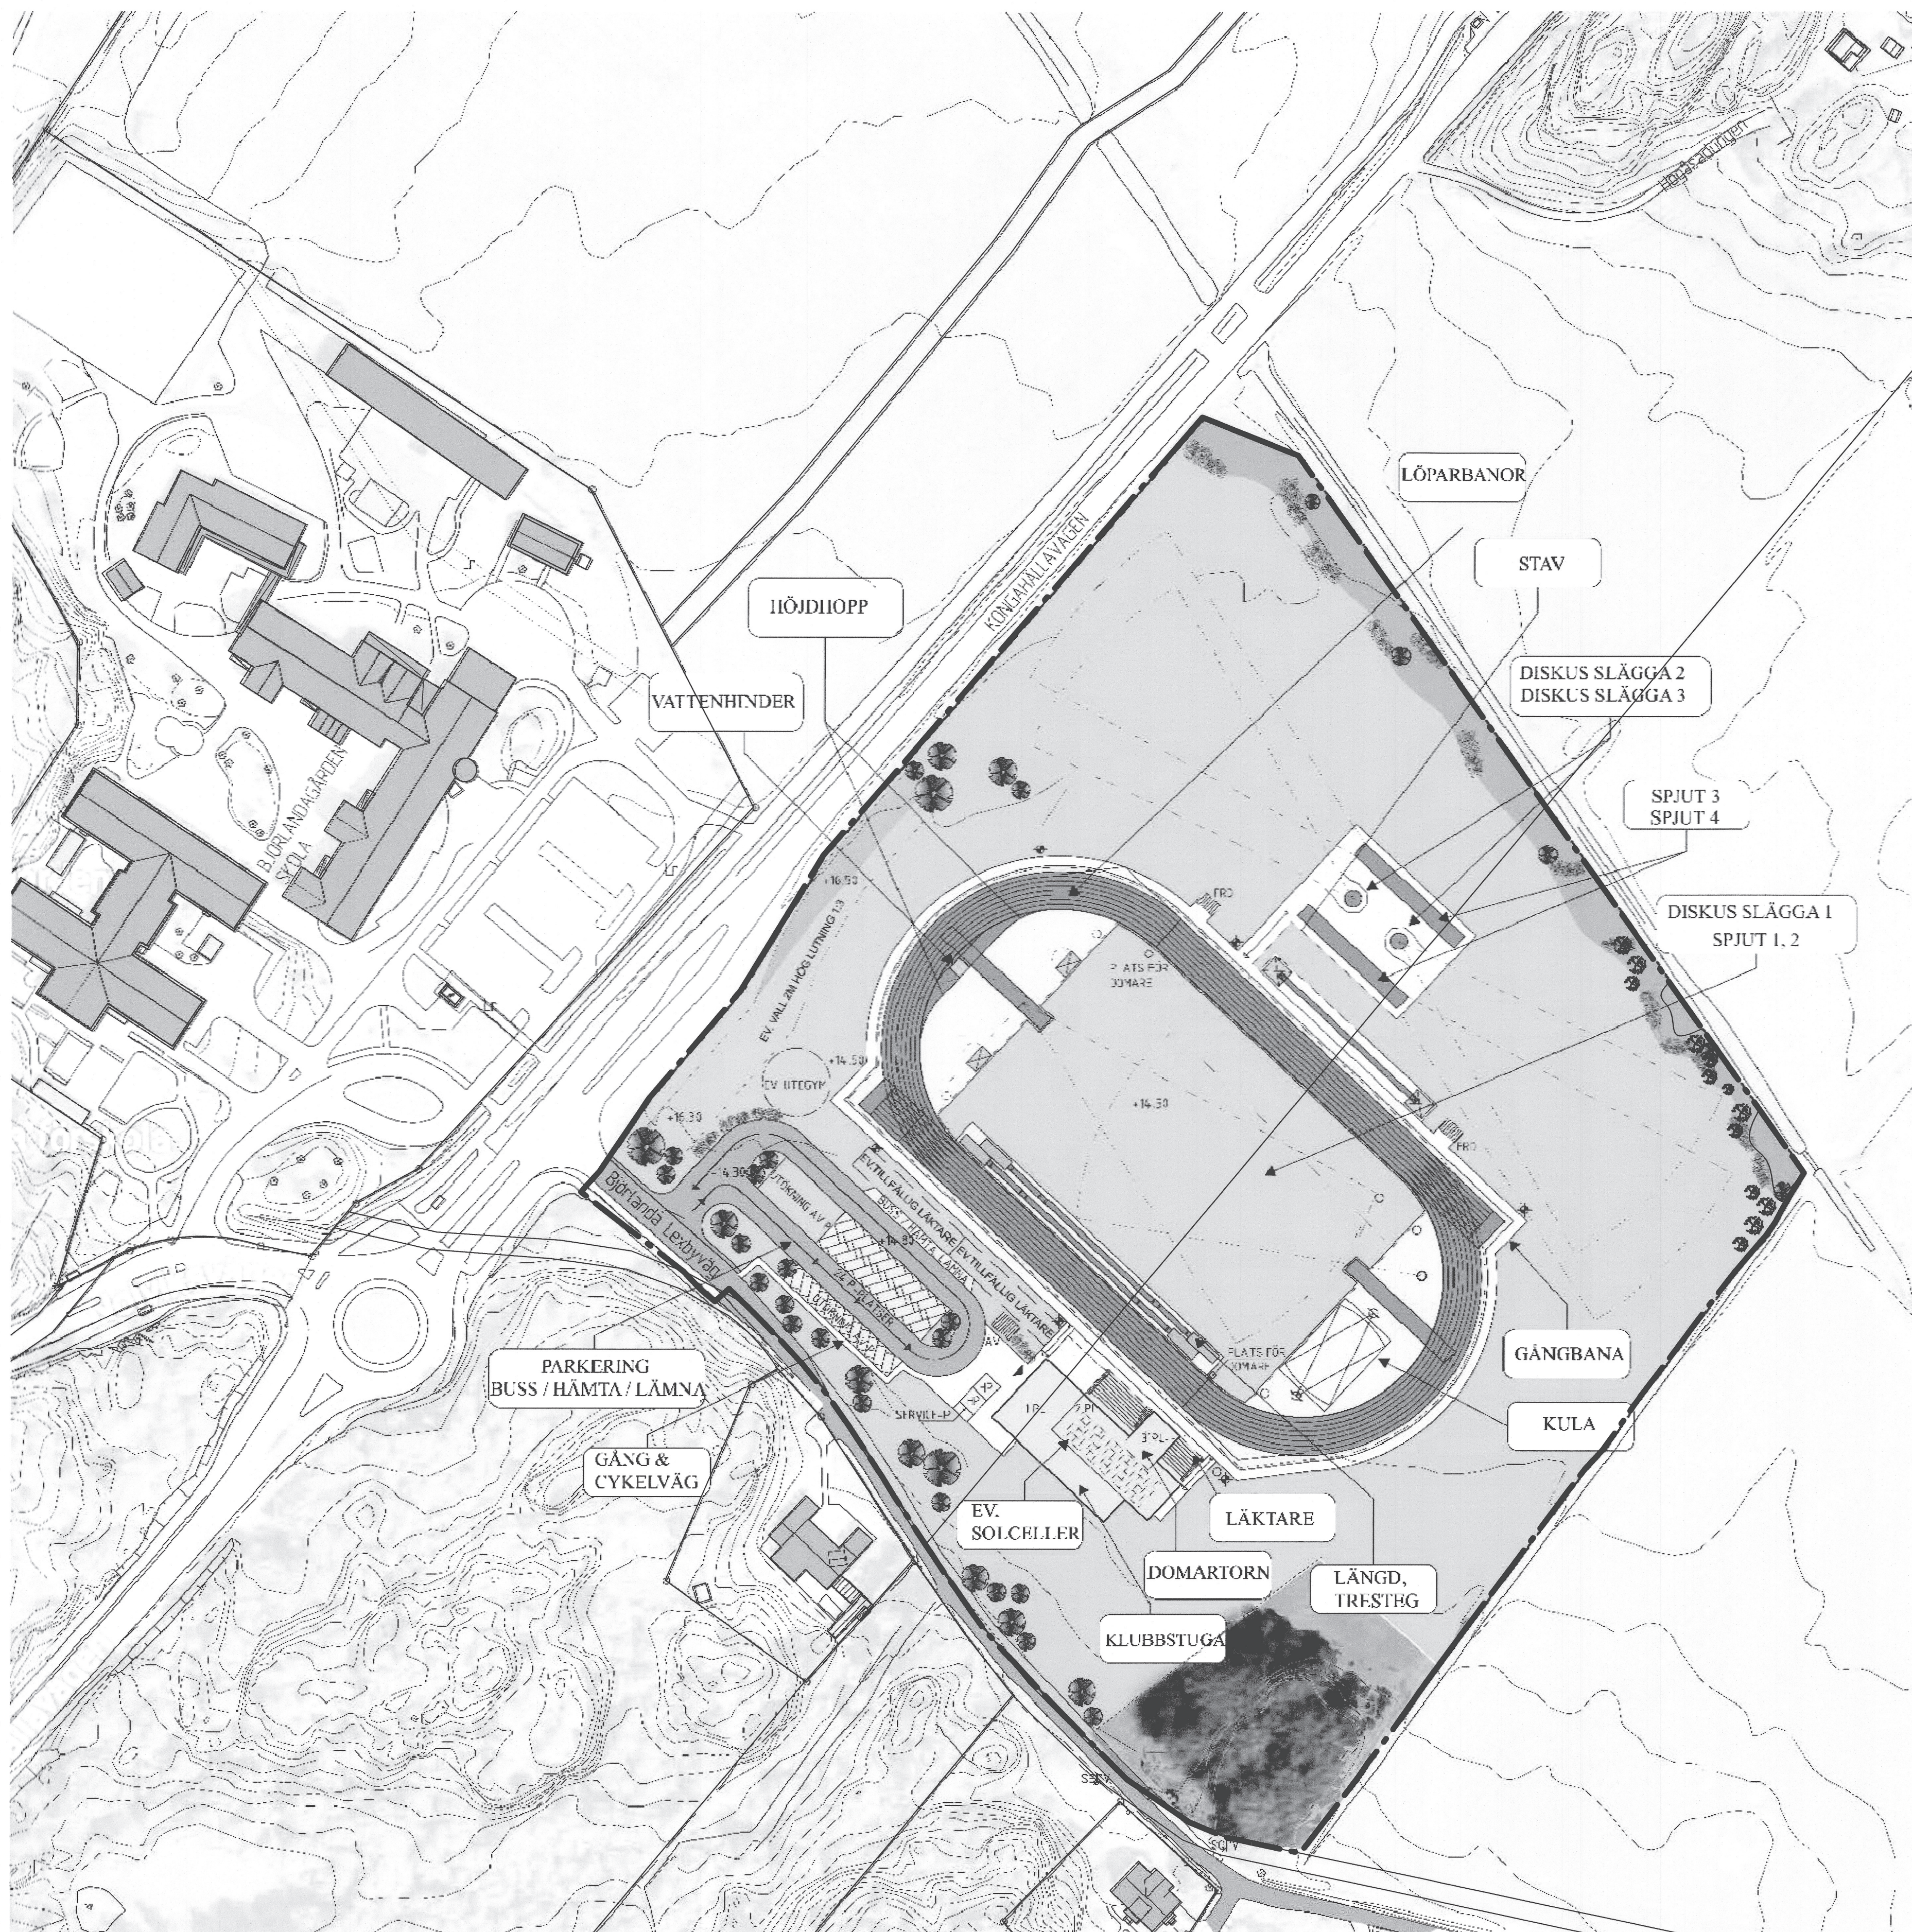

- BETECKNINGAR
- Planområdesgräns
  - Fastighetsgräns
  - Befintlig byggnad, fasadliv
  - Befintlig byggnad, takkontur

 Göteborgs Stad  
Stadsbyggnadskontoret

Detaljplan för  
Friidrottsanläggning norr om Skra Bro  
inom stadsdelen Björlanda  
i Göteborg

Göteborg 2019-08-27, rev 2019-12-17

  
Karoline Rosgard  
Planchef

  
Anna-Karin Nilsson