

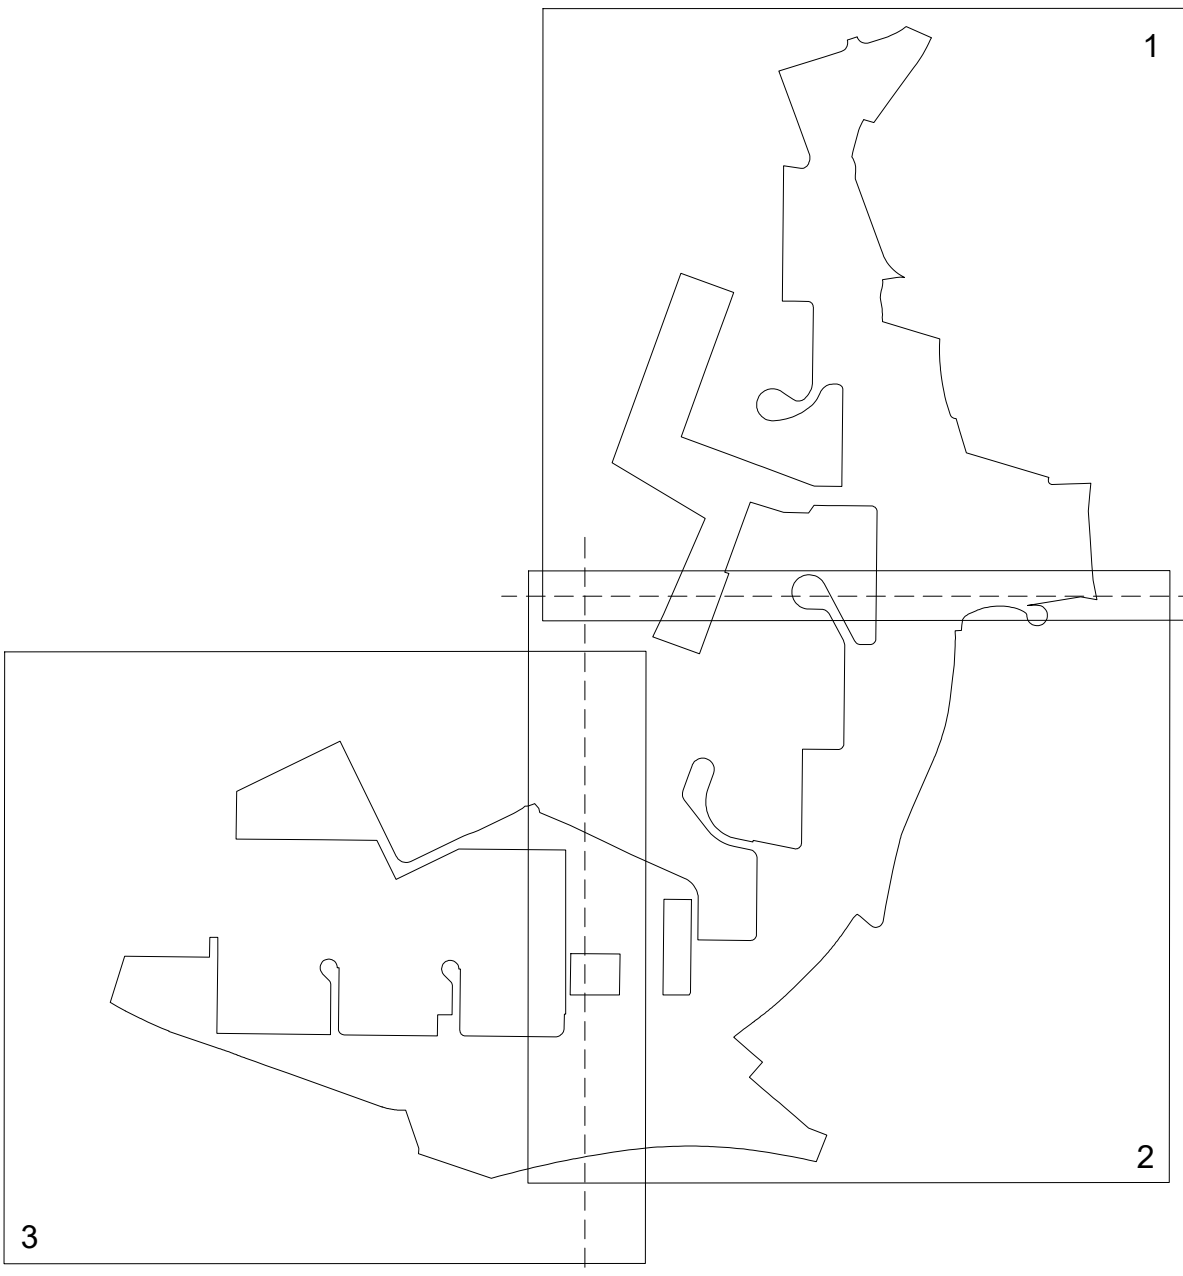


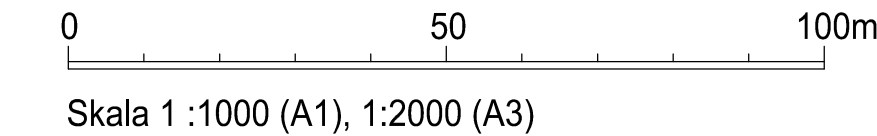

BESLUTSHANDLING INFÖR GRANSKNING			
Granskningshandlingarna består av:			
- plankarta med bestämmelser		- grundkarta	
- planbeskrivning		- fastighetsförteckning	
- illustrationsritning		- samrådsredogörelse	
BESLUT (Plankarta,-bestämmelser)		PLANHANDLINGAR	
Diarienummer	SBF-2023-00408		Plankarta med bestämmelser
Tidigare dnr.	0465/21 (t.o.m. 2022-12-31)		Planbeskrivning
Planstart	2020-12-15		
Antagande			
Laga kraft			
Detaljplanen är upprättad enligt PBL 2010:900 (SFS 2014:900), utökat planförfarande, Boverkets planbestämmelsekatalog version 2022-11-01			


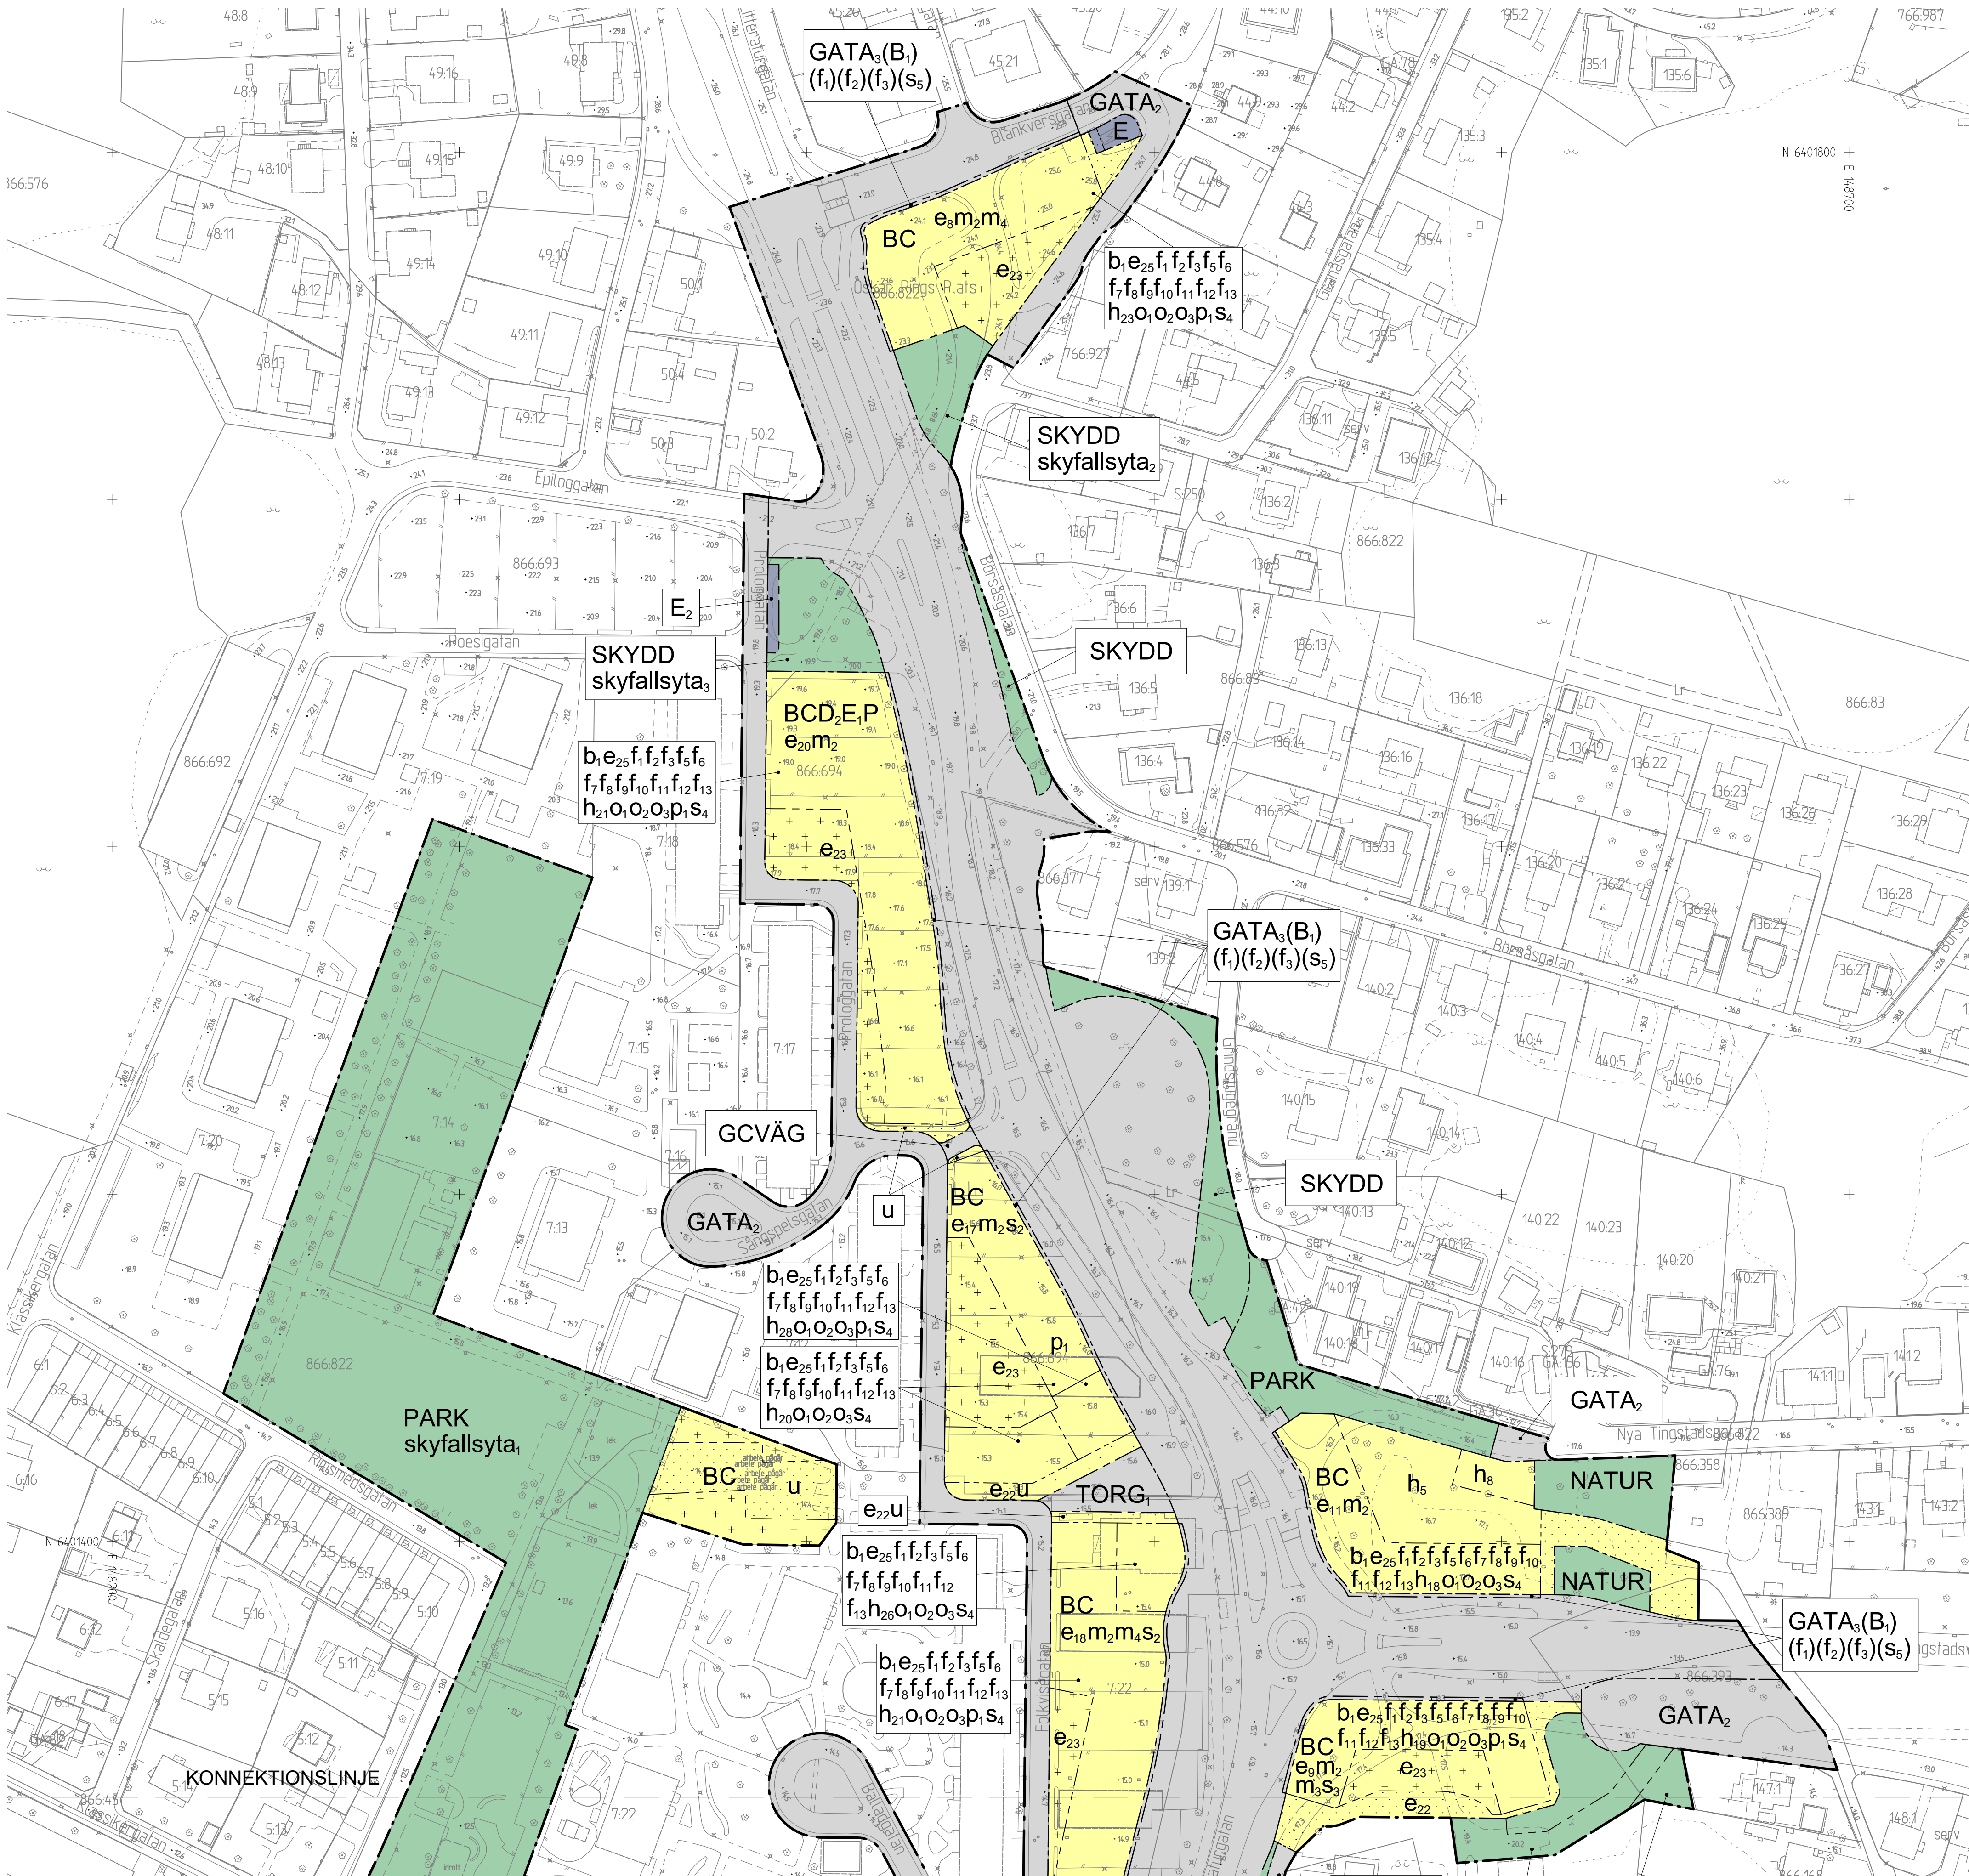


Detaljplan för stadsutveckling i Brunnsbo inom stadsdelen Backa

Göteborg 2025-06-17

Eva Tenow
Enhetschef detaljplan centrum norr

Linus Sandberg
Planarkitekt

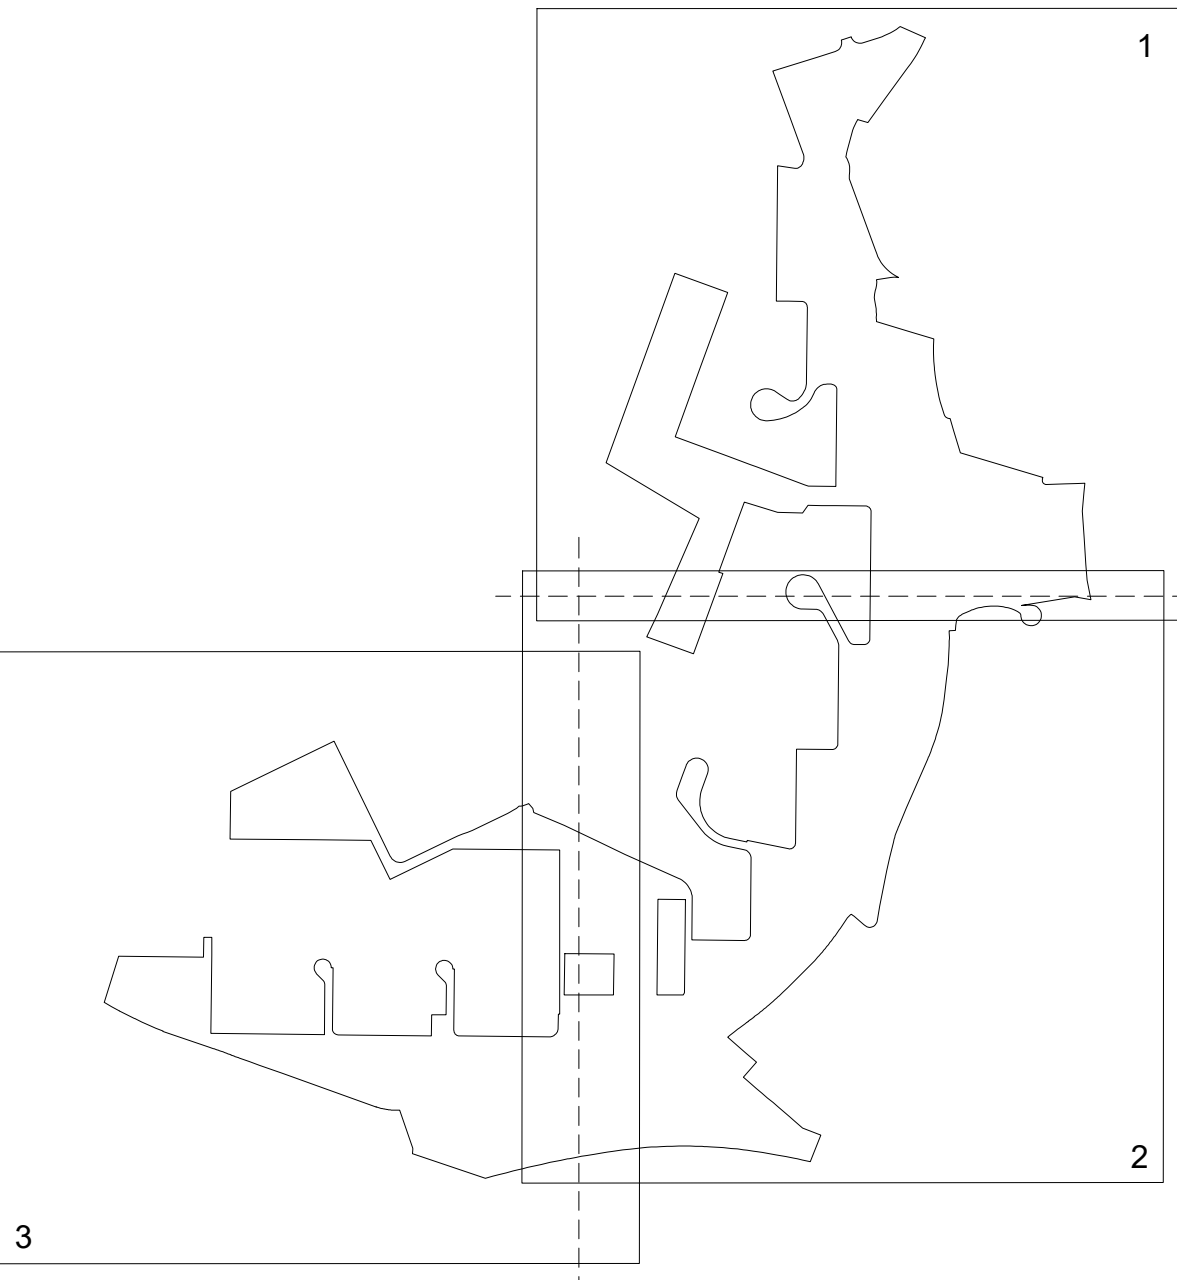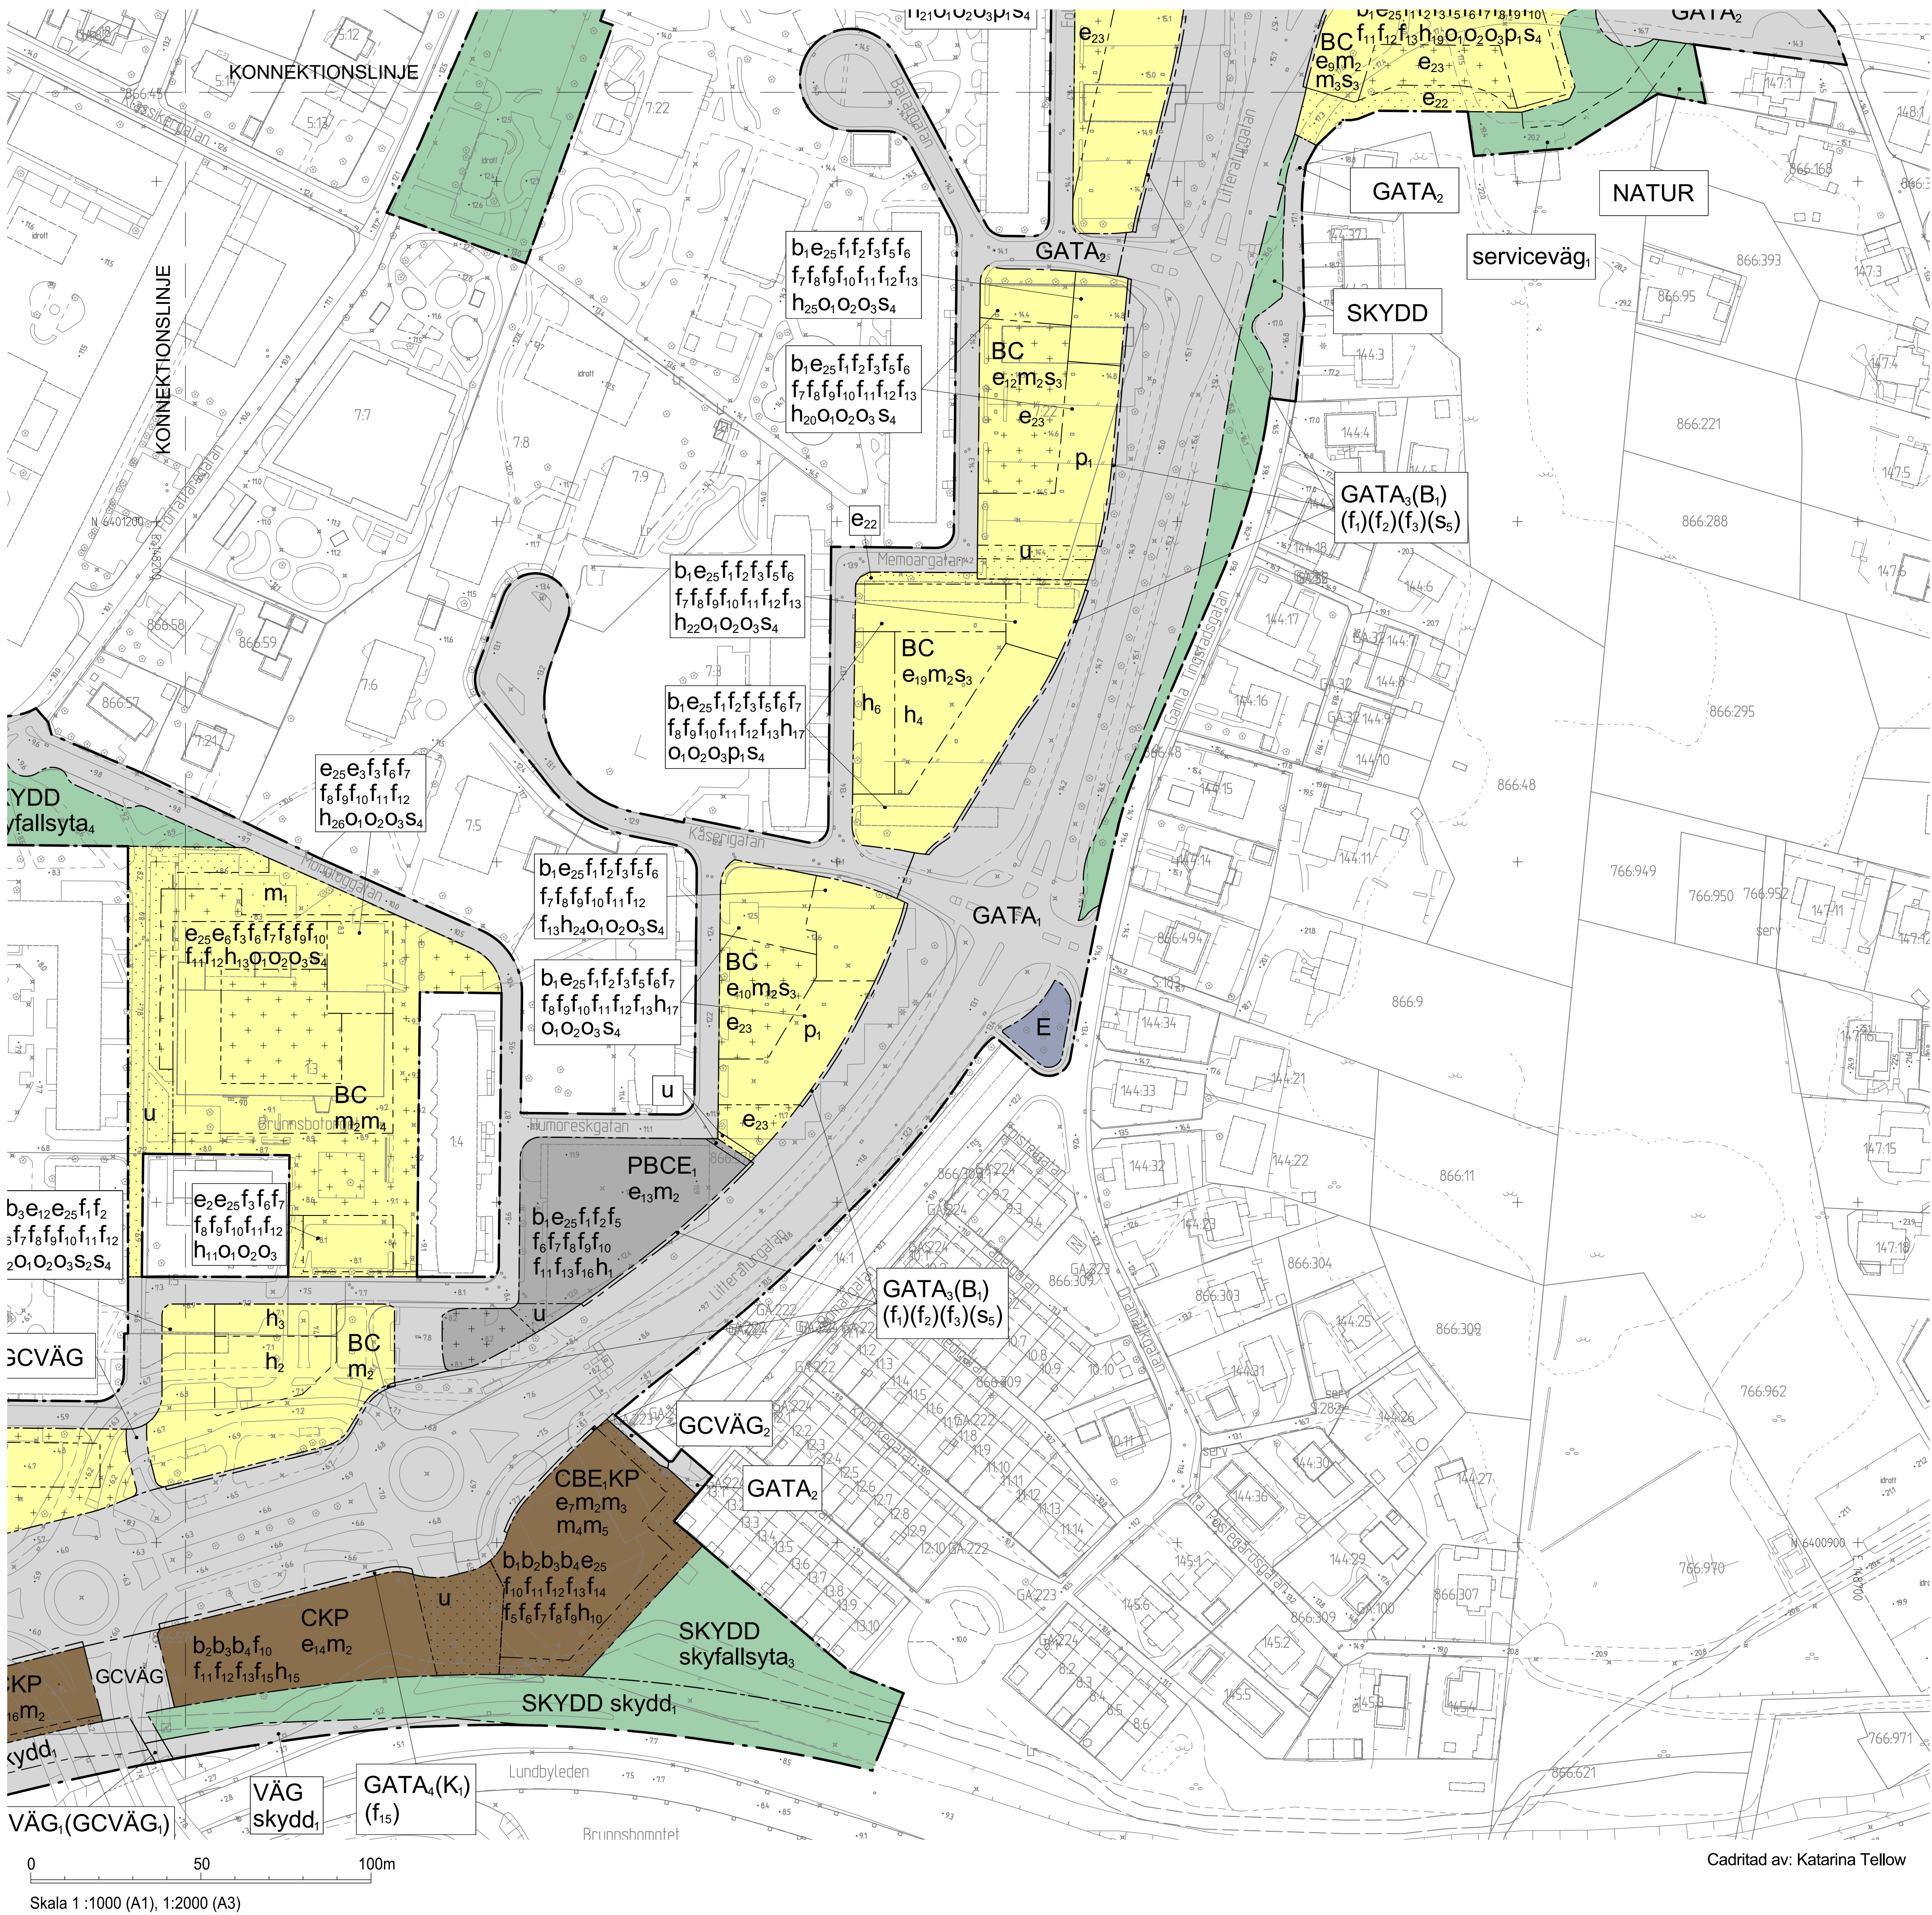

BESLUTSHANDLING INFÖR GRANSKNING			
Granskningshandlingarna består av:			
- plankarta med bestämmelser		- grundkarta	
- planbeskrivning		- fastighetsförteckning	
- illustrationsritning		- samrådsredogörelse	
BESLUT (Plankarta,-bestämmelser)		PLANHANDLINGAR	
Diarienummer	SBF-2023-00408	Plankarta med bestämmelser	
Tidigare dnr.	0465/21 (t.o.m. 2022-12-31)	Planbeskrivning	
Planstart	2020-12-15		
Antagande			
Laga kraft			
Detaljplanen är upprättad enligt PBL 2010:900 (SFS 2014:900), utökat planförfarande, Boverkets planbestämmelsekatalog version 2022-11-01			





Detaljplan för stadsutveckling i Brunnsbo inom stadsdelen Backa

Göteborg 2025-06-17

Eva Tenow
Enhetschef detaljplan centrum norr

Linus Sandberg
Planarkitekt

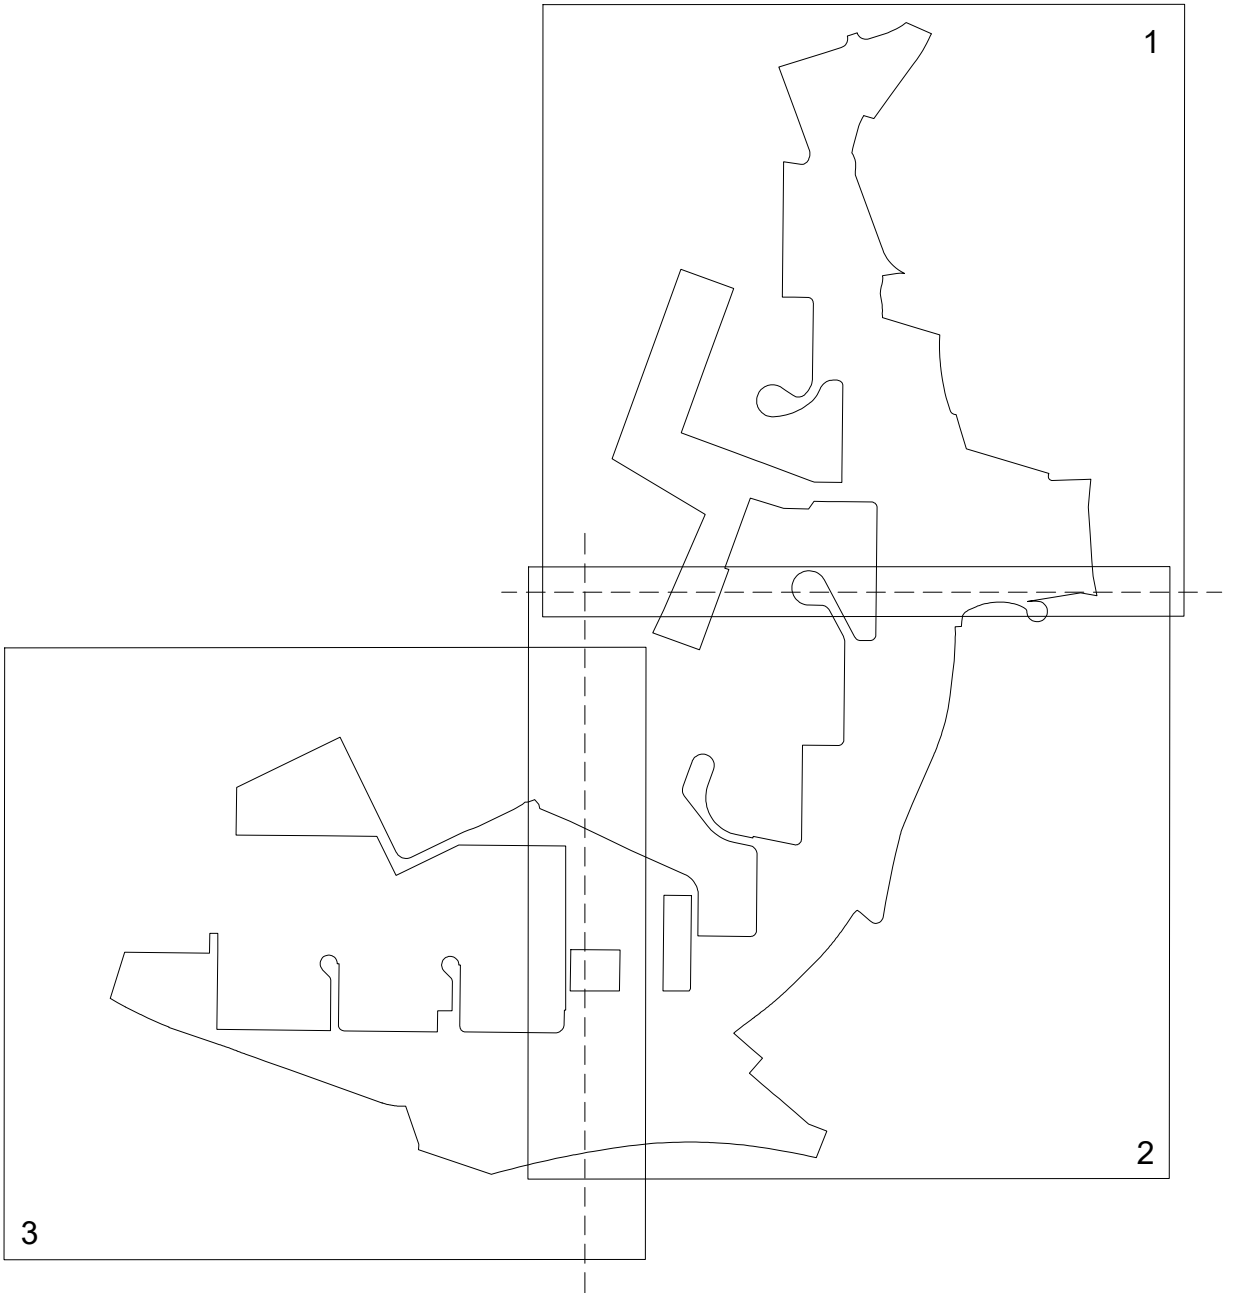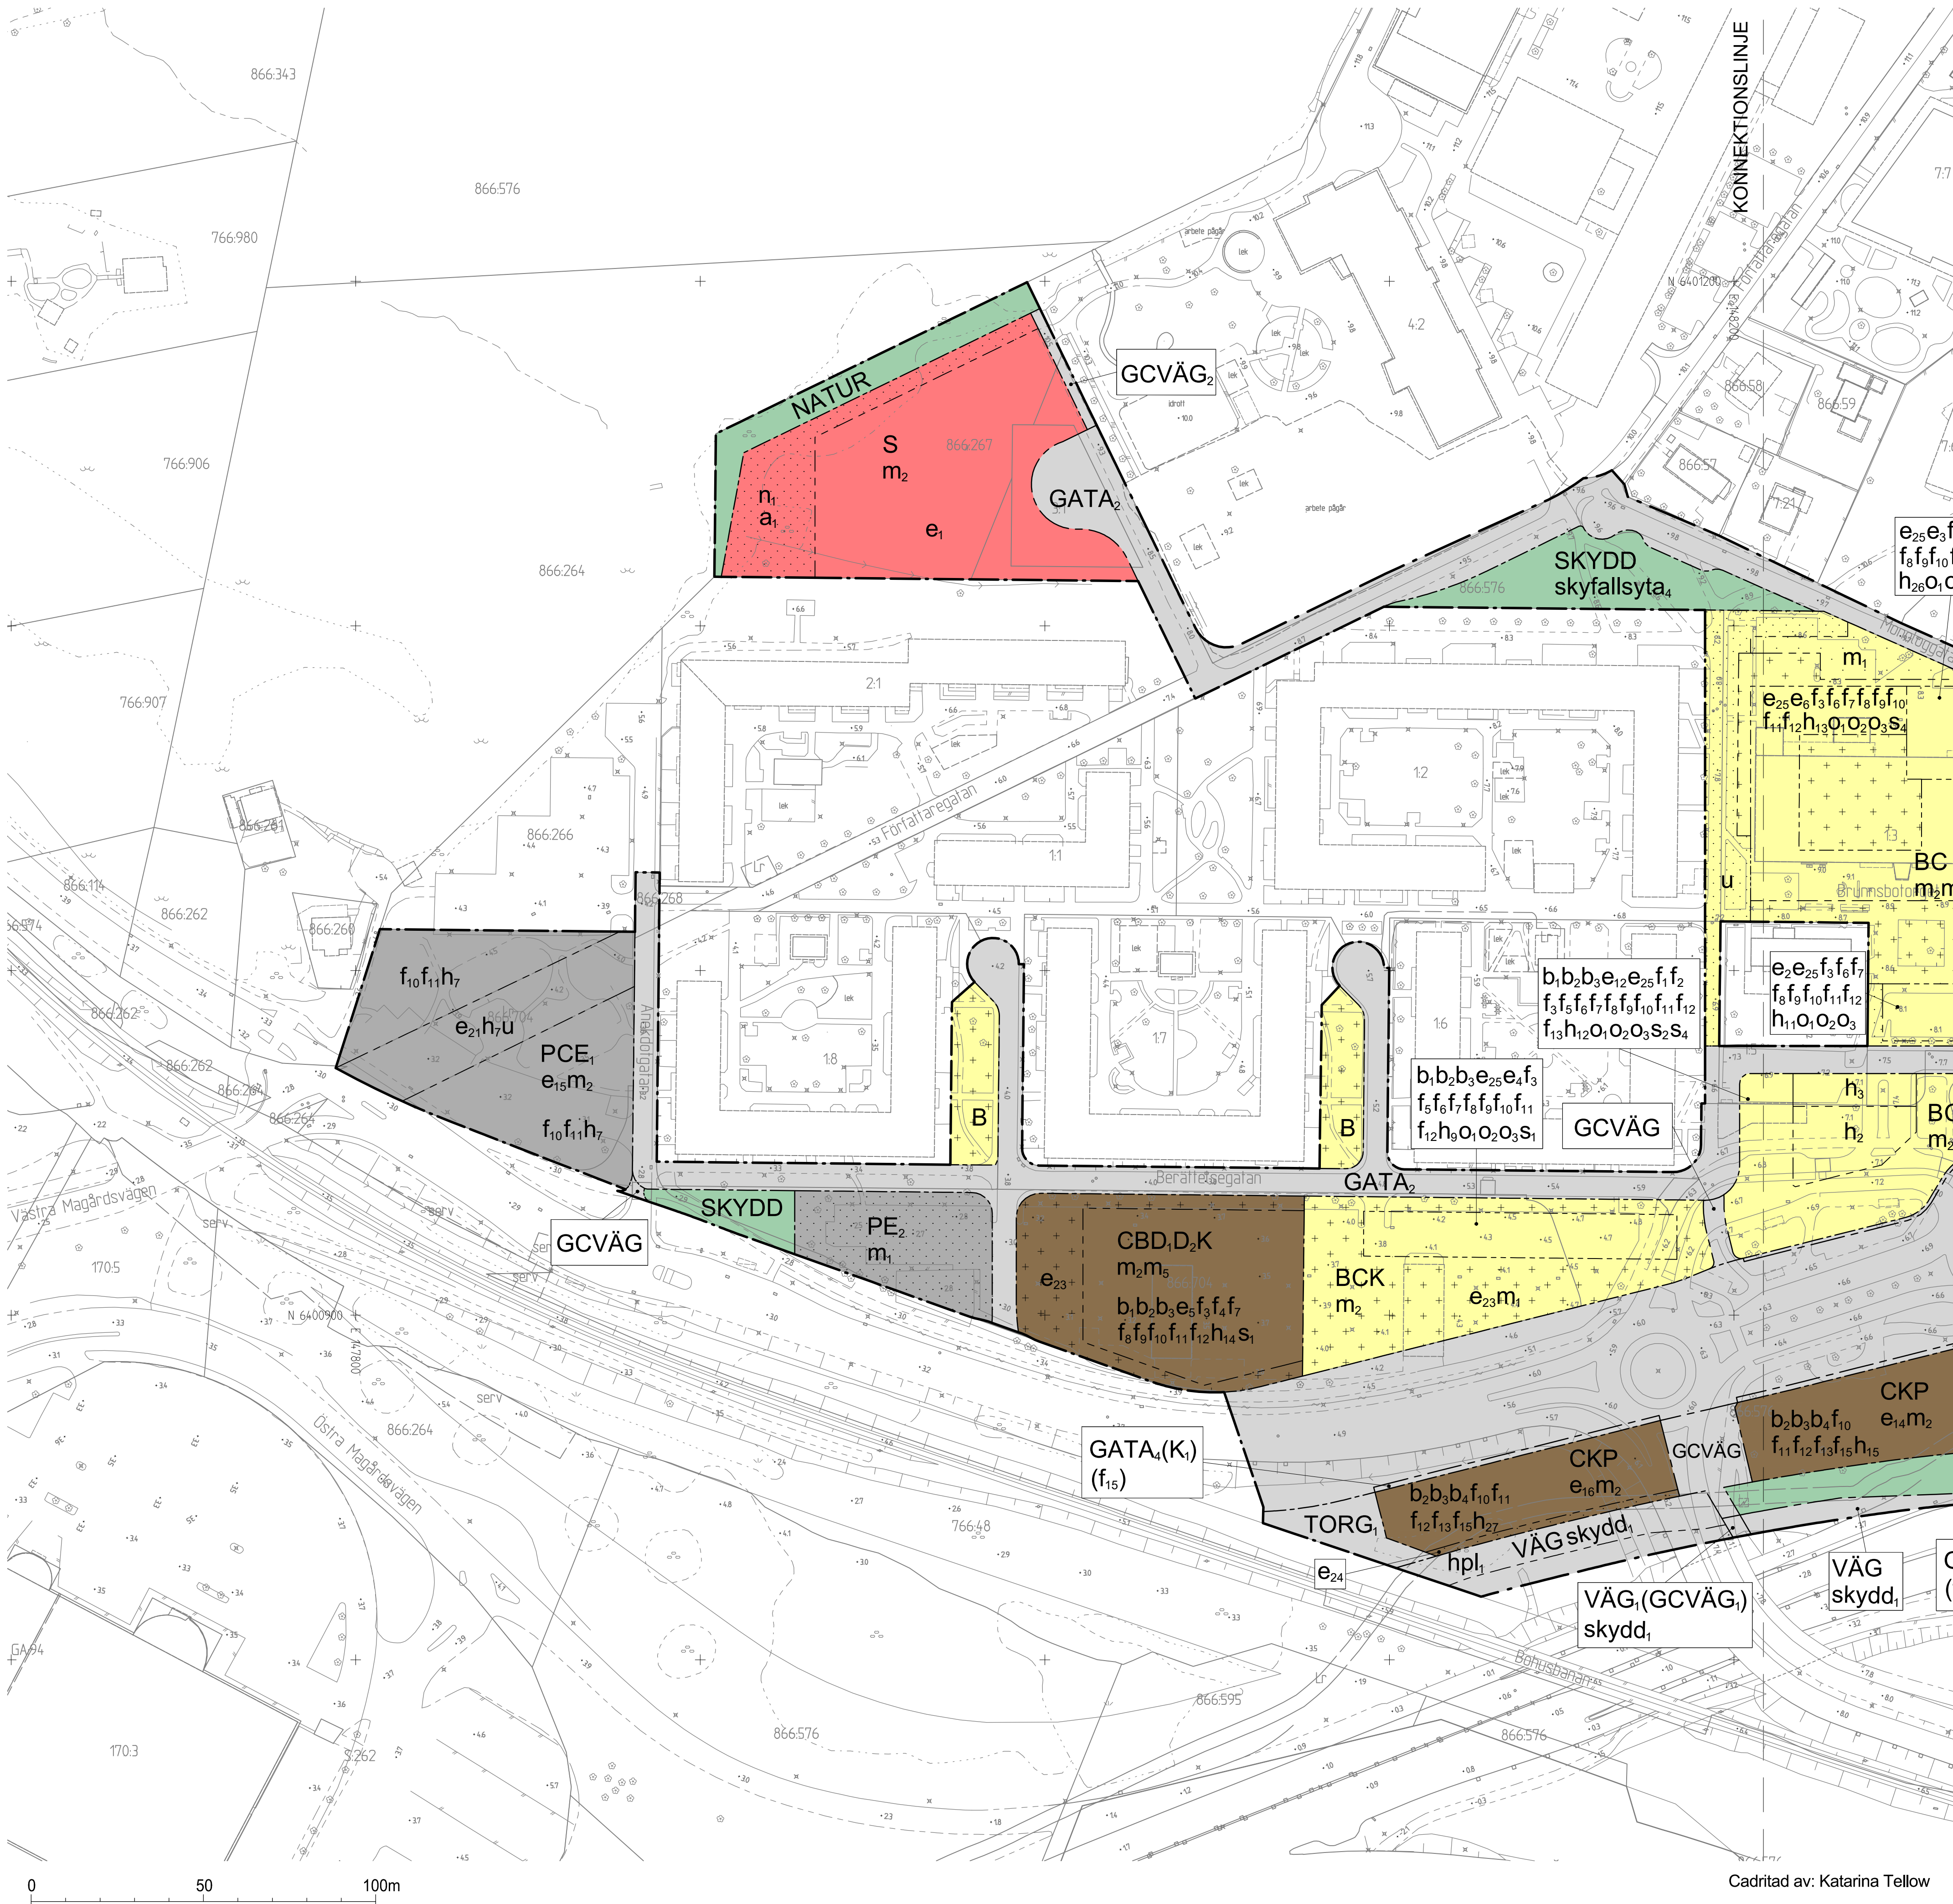

BESLUTSHANDLING INFÖR GRANSKNING

Granskningshandlingarna består av:

- plankarta med bestämmelser

- planbeskrivning

- illustrationsritning

- grundkarta

- fastighetsförteckning

- samrådsredogörelse

BESLUT (Plankarta,-bestämmelser)

Diarienummer

SBF-2023-00408

Tidigare dnr.

0465/21 (t.o.m. 2022-12-31)

Planstart

2020-12-15

Antagande

Laga kraft

PLANHANDLINGAR

Plankarta med bestämmelser

Planbeskrivning

Detaljplanen är upprättad enligt PBL 2010:900 (SFS 2014:900), utökat planförfarande, Boverkets planbestämelsekatalog version 2022-11-01

 Göteborgs Stad

Stadsbyggnadsförvaltningen

Detaljplan för stadsutveckling i
Brunnsbo inom stadsdelen Backa

Göteborg 2025-06-17

Eva Tenow

Enhetschef detaljplan centrum norr

Linus Sandberg

Planarkitekt

PLANKARTA 3 av 4

2 -5663

