


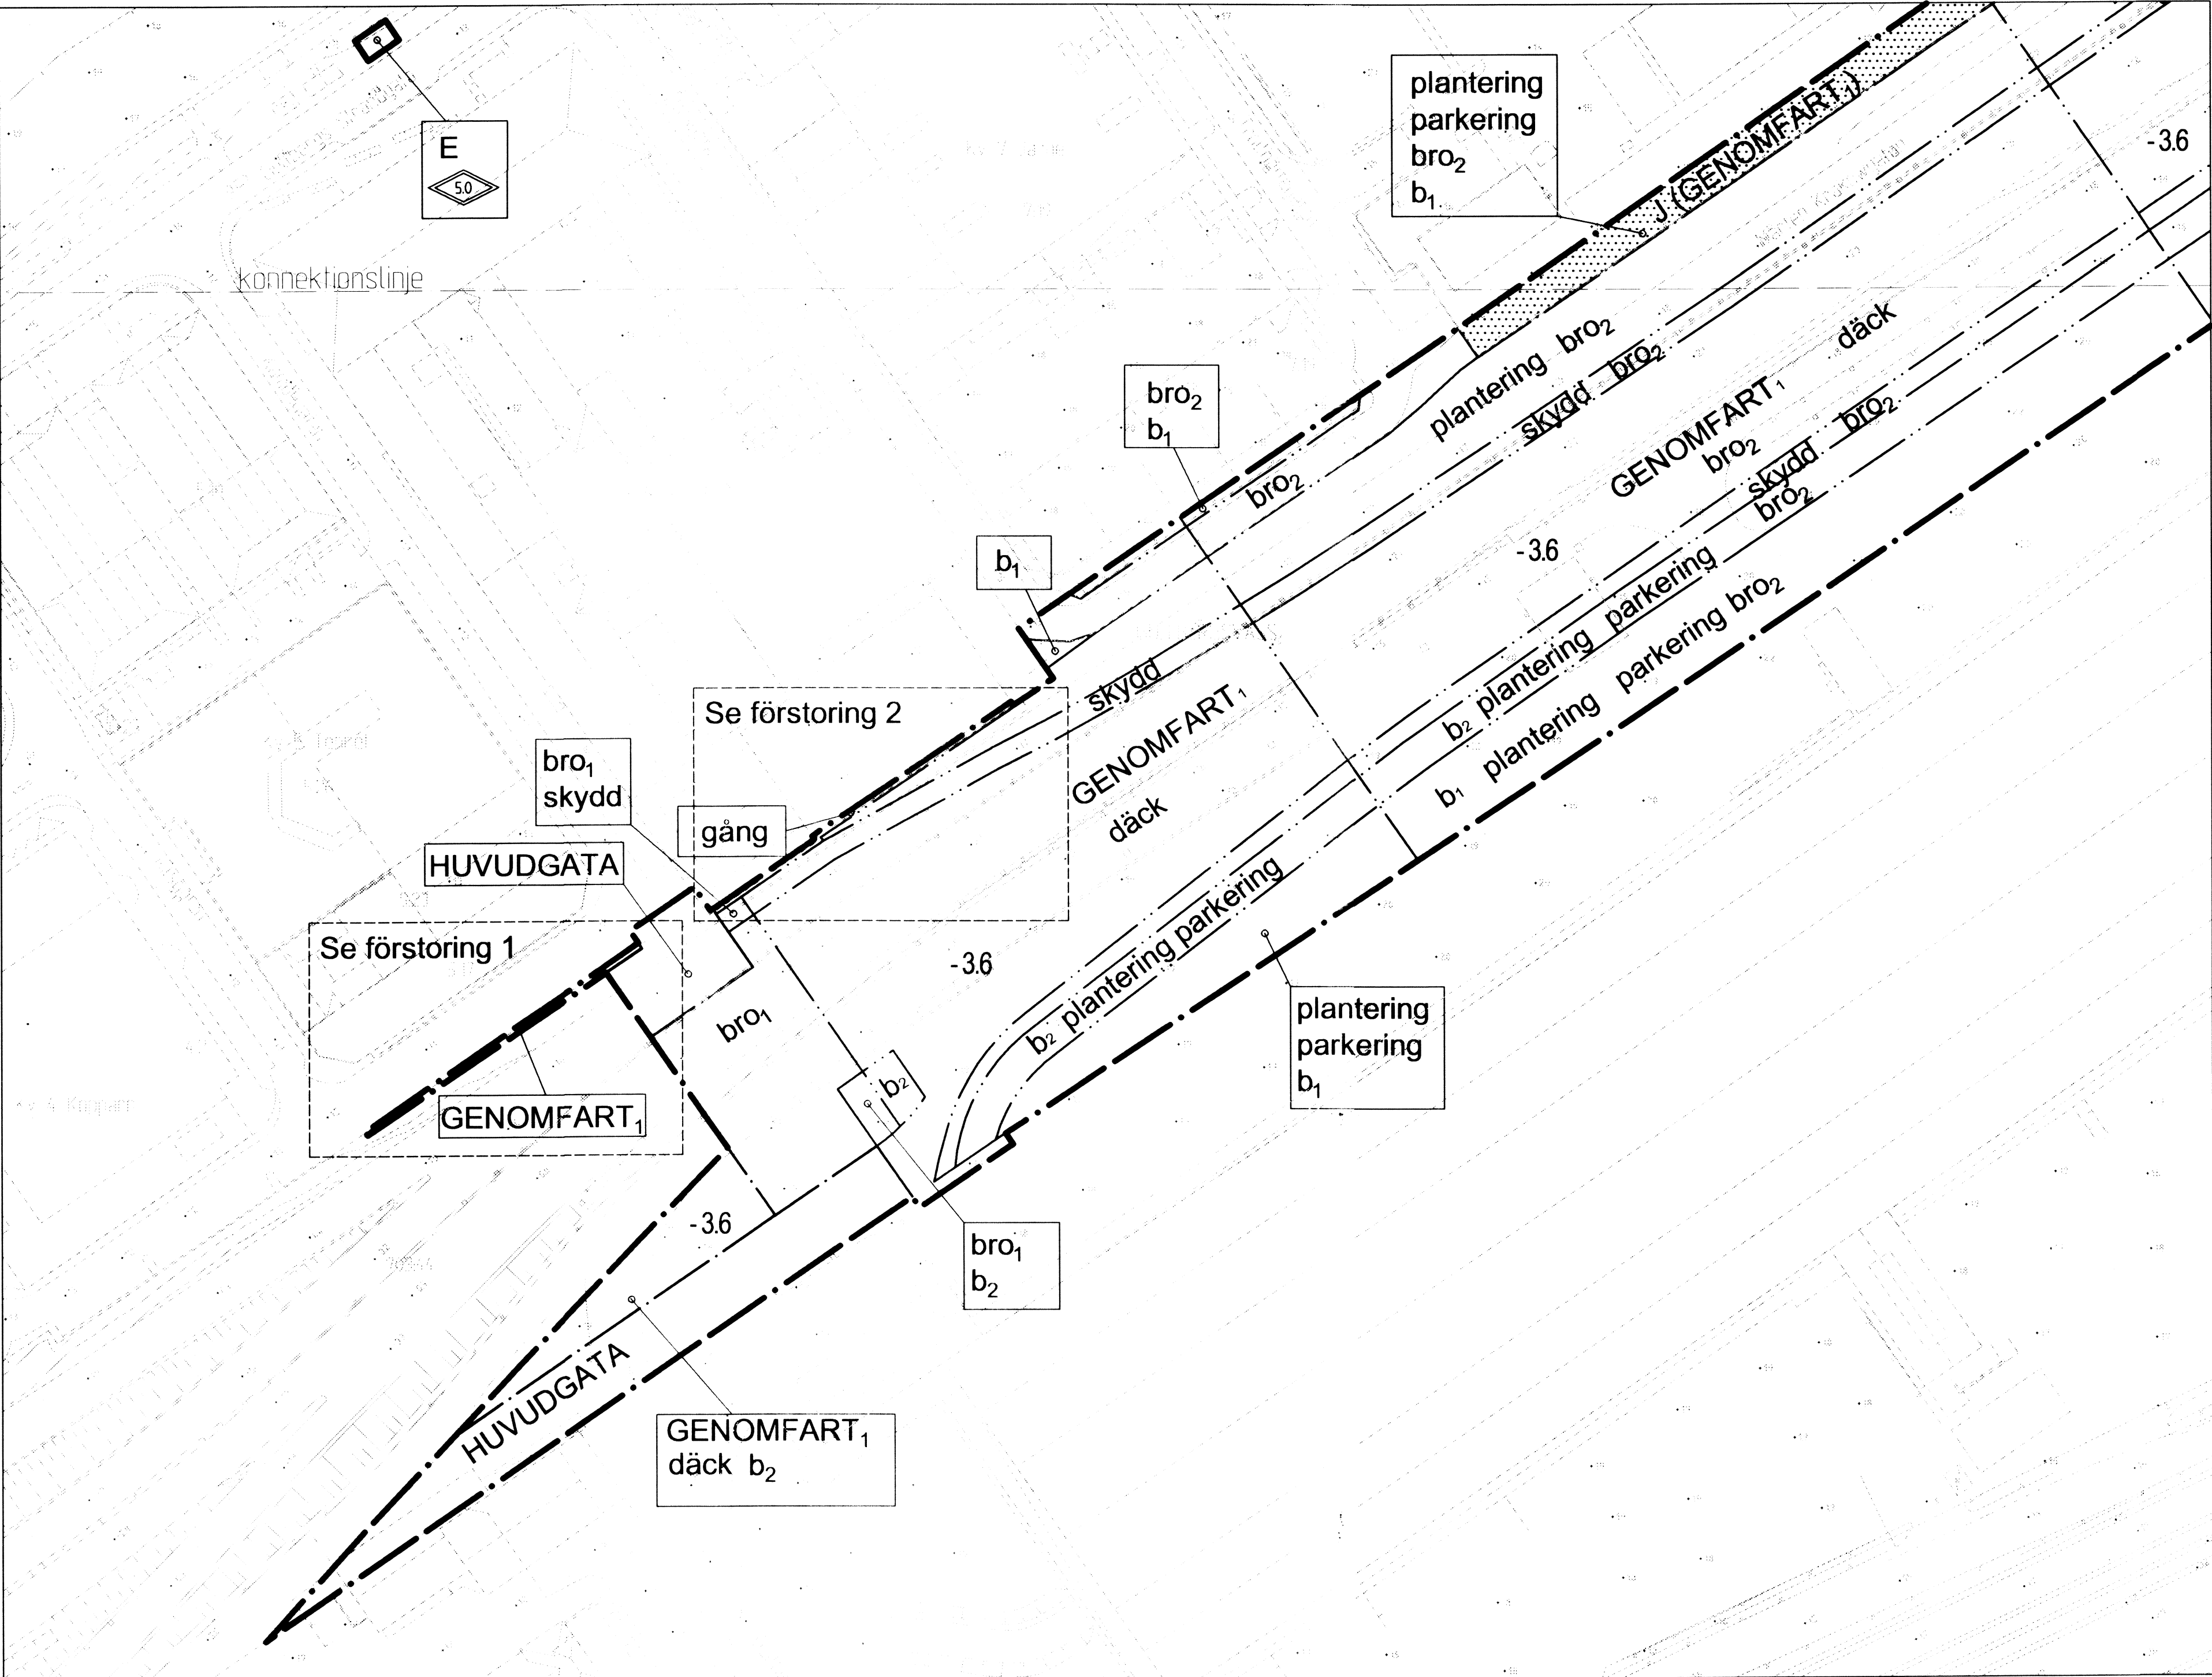

BETECKNINGAR PÅ PLANKARTAN

- Planområdesgräns
- Användningsgräns
- Egenskapsgräns

PLANBESTÄMMELSER

Följande gäller inom områden med nedanstående beteckningar. Där beteckning saknas gäller bestämmelsen inom hela området. Endast angiven användning och utformning är tillåten.

1. ANVÄNDNING AV ALLMÄN PLATS

GENOMFART₁ Genomfartstrafik i sänkning. Sänkning ska utformas förberedd för överdäckning. Bullerskydd får anordnas. Ljudabsorbenter får anordnas längs stödmurar. Vid överdäckning får ljudabsorbenter anordnas vid tunnelmynning.

GENOMFART Genomfartstrafik. Bullerskydd får anordnas. Ljudabsorbenter får anordnas längs stödmurar. Vid överdäckning får ljudabsorbenter anordnas vid tunnelmynning.

(GENOMFART₁) Genomfartstrafik i sänkning. Får överbyggas med industriändamål.

HUVUDGATA Trafik mellan områden

LOKALGATA Lokaltrafik

2. ANVÄNDNING AV KVARTERSMARK

- E** Teknisk anläggning
- J** Industri. Får underbyggas med genomfartstrafiksändamål.

3. UTFORMNING AV ALLMÄN PLATS

- 3,6 Vägbanan får inte anordnas till en höjd högre än - 3,6 möh

bro₁ Bro för allmän lokaltrafik får anordnas med en fri höjd av minst 4,7 meter ovan GENOMFART₁

bro₂ Broar för allmän lokaltrafik får anordnas med en fri höjd av minst 4,7 meter ovan GENOMFART₁

skydd Skärm med en minsta höjd på 1 meter och max höjd 3 meter ska uppföras

gång gångbana

däck Byggbart, planterbart och körbart bjälklag får anordnas med en fri höjd av minst 4,7 meter

plantering Marken ska beklädas med gräs och träd. Stenläggning eller motsvarande tillåts

parkering Parkering får anordnas

Vid överdäckning får ventilationstorn uppföras vid tunnelmynning.

Vid överdäckning ska två tunnelrör uppföras. Utrymningsvägar ska finnas mellan tunnelrören.

4. BEGRÄNSNING AV MARKENS BEBYGGANDE

Byggnad får inte uppföras. Mur får uppföras.

5. UTFORMNING AV KVARTERSMARK

parkering Parkering får anordnas

0,0 Högsta totalhöjd i meter

6. BELASTNINGSRESTRIKTIONER

b₁ Marken får belastas med maximalt 8 kPa

b₂ Marken får belastas med maximalt 10 kPa

7. ÖVERSVÄMNINGSSKYDD

Högvattenskydd ska anordnas till en höjd av minst + 2,8 möh

8. ADMINISTRATIVA BESTÄMMELSER

Genomförandetiden är 5 år från den dag planen vinner laga kraft.

UPPLYSNINGAR

Vid påträffande av fornlämning ska Länsstyrelsen kontaktas.

GRUNDKARTAN

Grundkartan upprättad genom utdrag ur digitala primärkartans databas. Referenssystem i plan/ höjd: SWEREF 99 12 00/ RH 2000

Beteckningar: enligt Lantmäteriets Handbok i mät- och kartfrågor (HMK-Ka) med de avvikelser som redovisats i beteckningarna.



Detaljplan för omarbetning av Götaleden inom stadsdelen Gullbergsvass i Göteborg

Göteborg 2014-12-16, rev 2015-04-27/


Birgitta Löf
Planchef

Anna Samuelsson
Planarkitekt


PLANKARTA 1 av 2

2aa - 5287

2aa - 5287 6 st


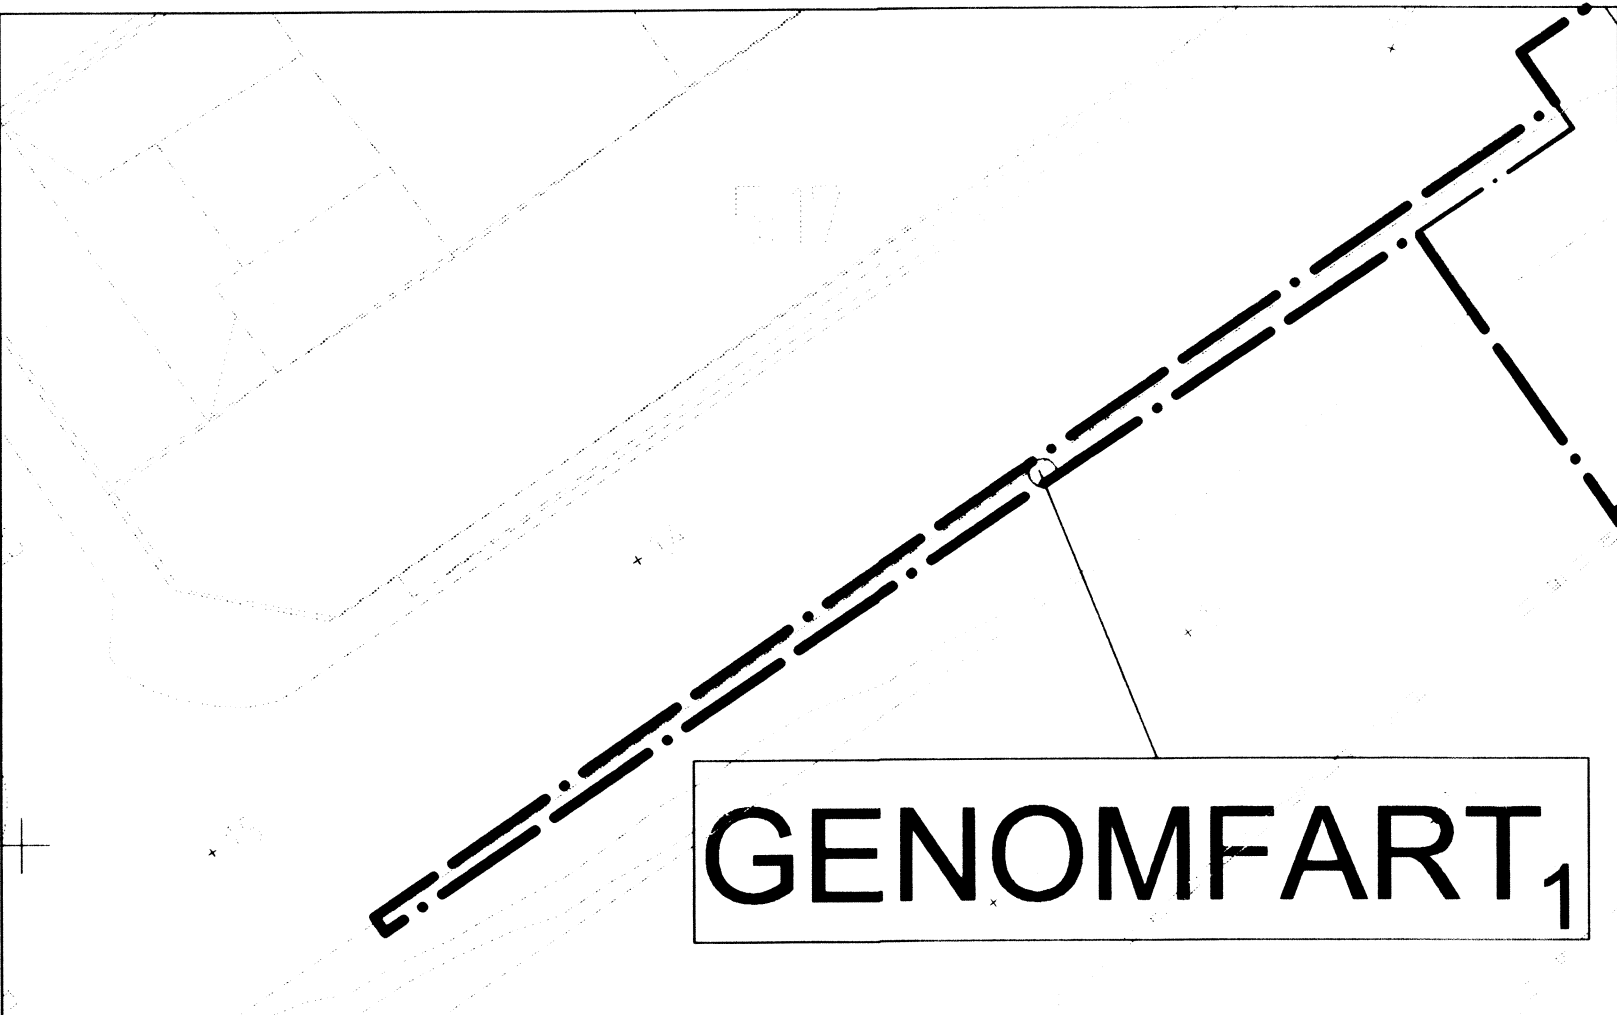


Förstoring 1 i skala 1:400

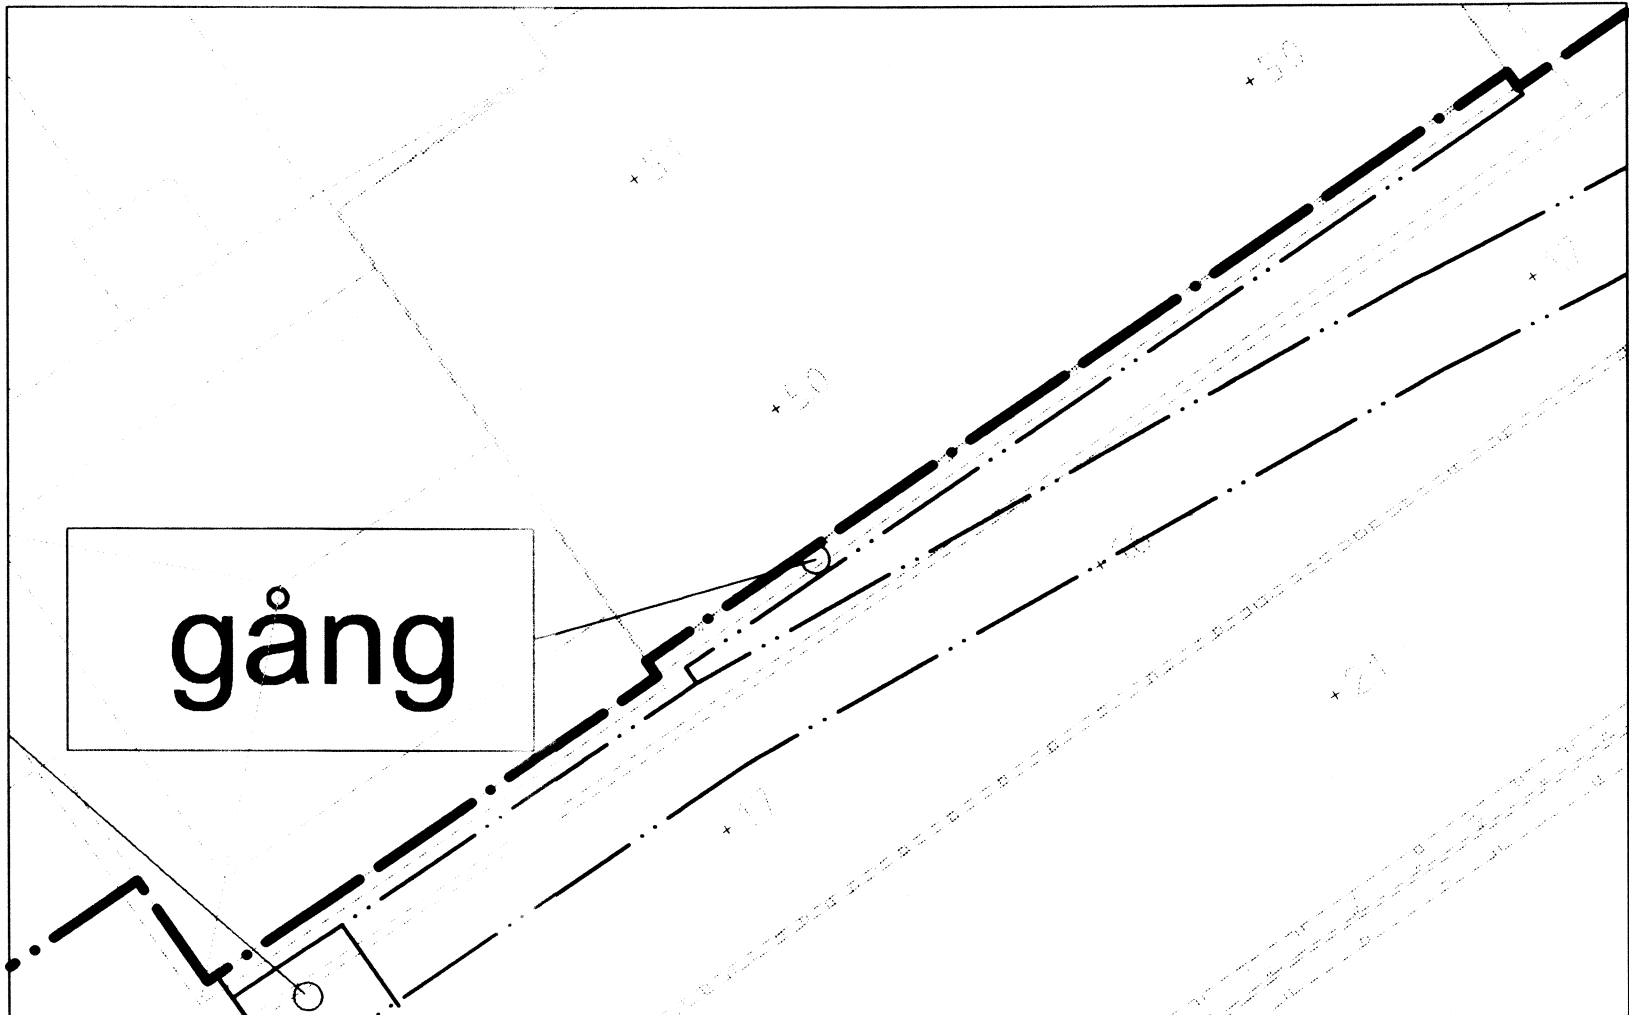


Förstoring 2 i skala 1:400

Cadritad av: Elisabet Wästlund

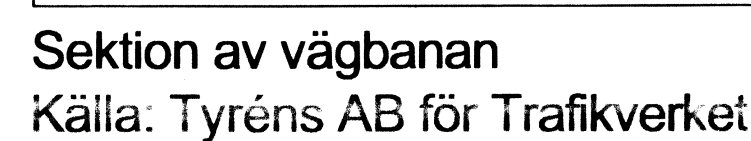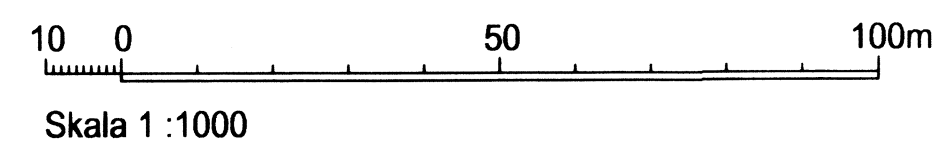

2aa- 5287

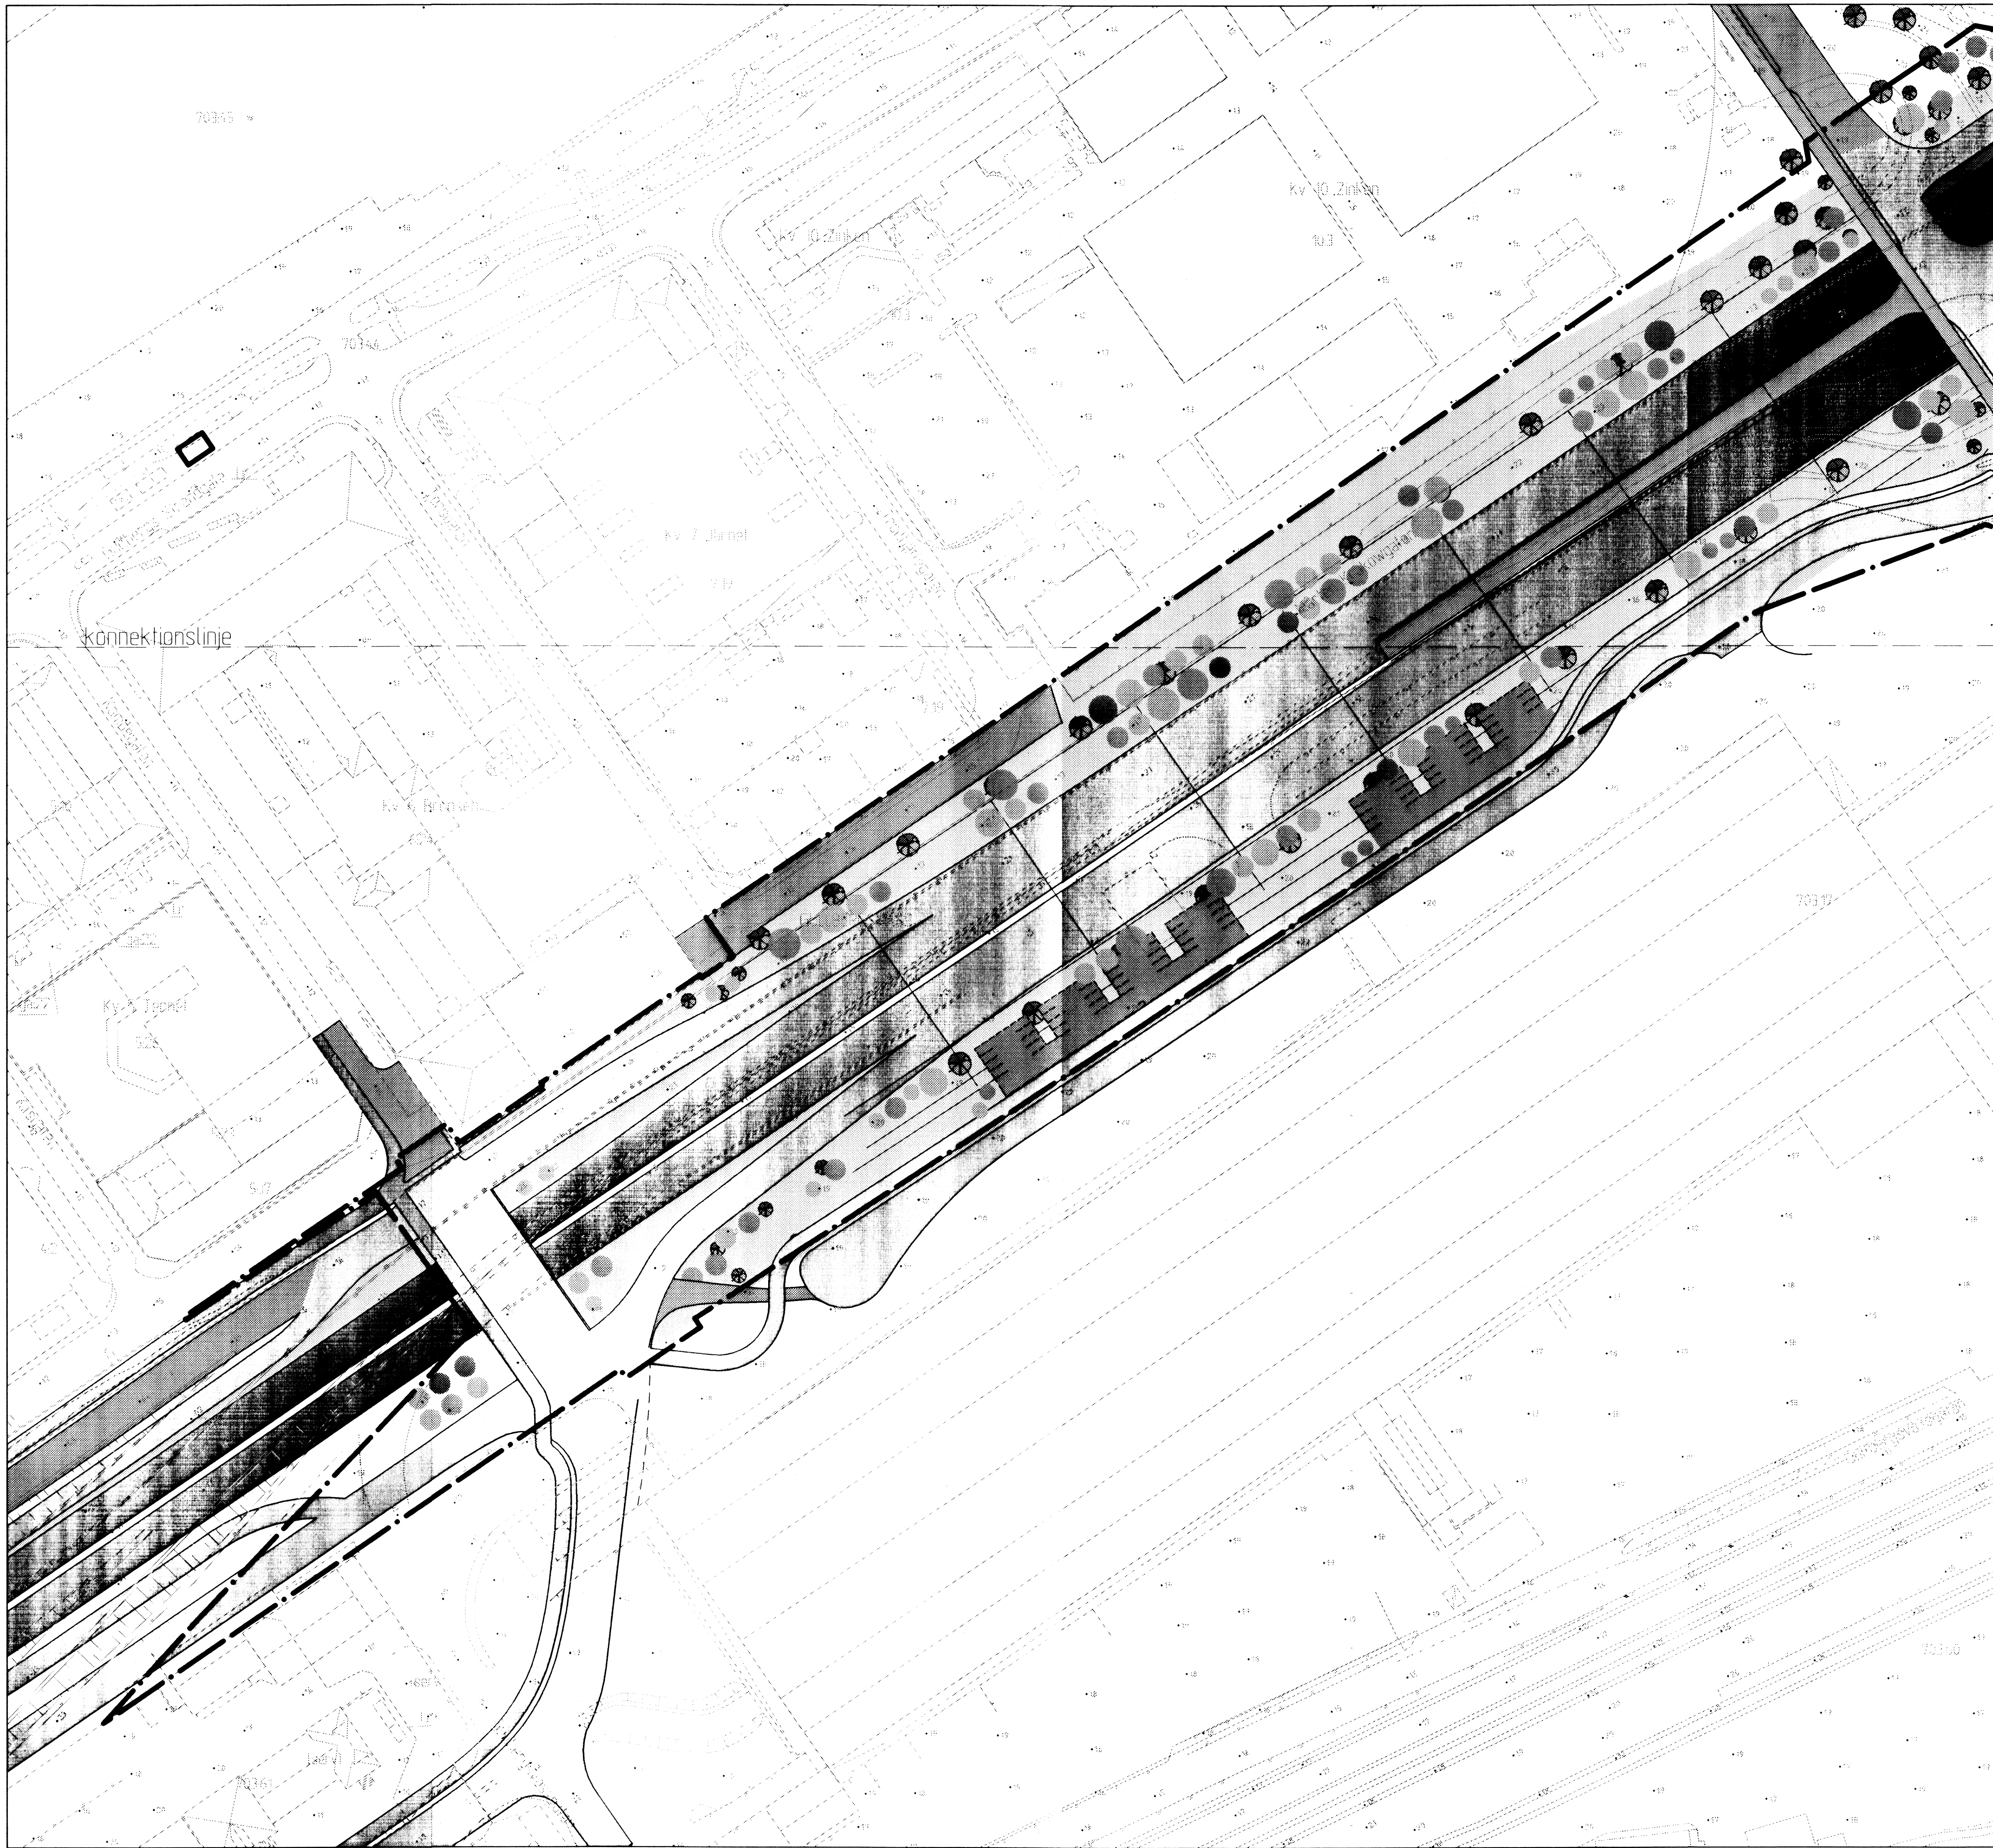

10 0 50 100m
Skala 1 : 1000

Cadritad av: Elisabet Wästlund

BETECKNINGAR

--- Planområdesgräns



Göteborgs Stad
Stadsbyggnadskontoret

Detaljplan för omarbetning av Götaleden
inom stadsdelen Gullbergsvass
i Göteborg

Göteborg 2014-12-16, rev 2015-04-27/

Birgitta Löf
Planchef

Anna Samuelsson
Planarkitekt

ILLUSTRATIONSRITNING 1 av 2

2aa - 5287

2aa - 5287

6st




10 0 50 100m
Skala 1:1000

Cadritad av: Elisabet Wästlund

BETECKNINGAR

--- Planområdesgräns

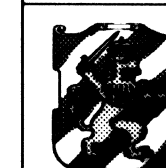

Göteborgs Stad
Stadsbyggnadskontoret

Detaljplan för omarbetning av Götaleden inom stadsdelen Gullbergsvass i Göteborg

Göteborg 2014-12-16, rev 2015-04-27/

Birgitta Löör
Planchef

Anna Samuelsson
Planarkitekt

ILLUSTRATIONSRTNING 2 av 2

2aa- 5287

2aa- 5287

6 st