


ANMÄRKNINGAR

KOORDINATSYSTEM

PLAN: SWEREF 99 12 00
HÖJD: GH 88

TECKENFÖRKLARING

- SPÅR 1 ÖSTRA HAMNGATAN - HJALMAR BRANTINGSGATAN
- - - SPÅR 2 MOT NILS ERICSSONGATAN (HÖJDER INOM PARENTES)

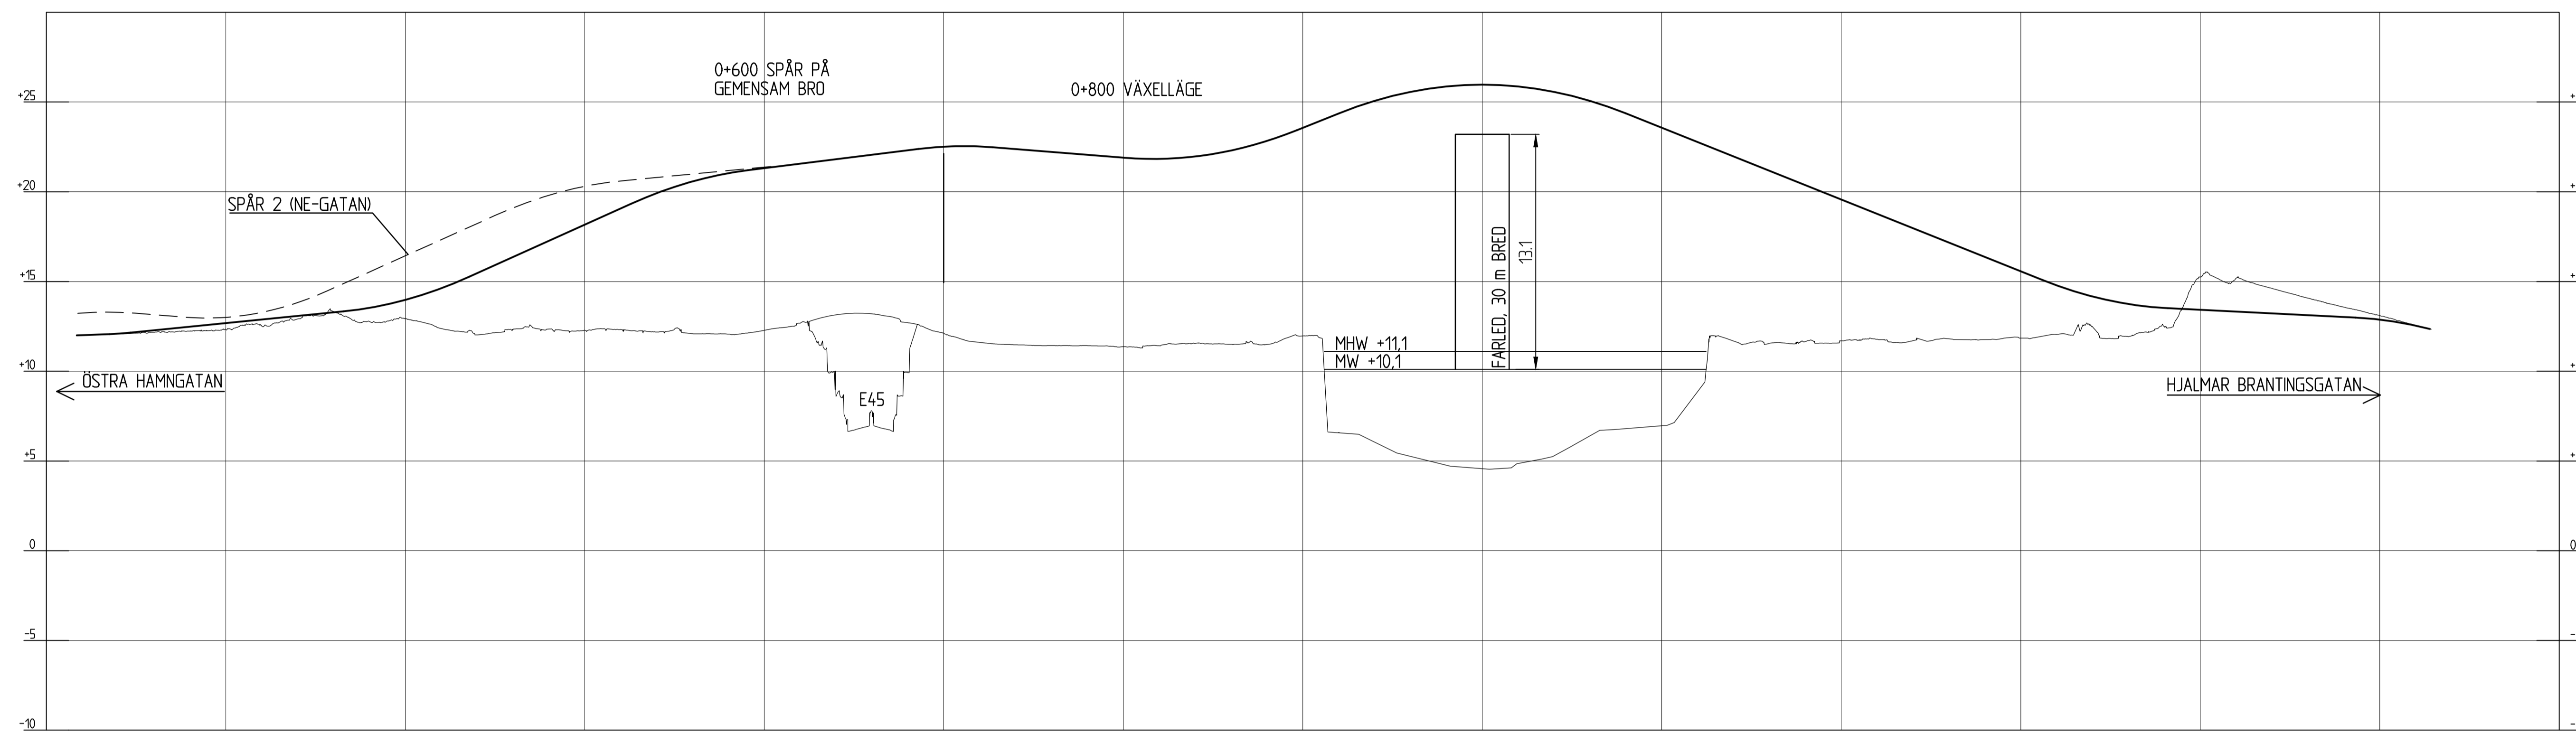

PROFILDATA	RV 2000	0.40%	100%	RV 2000	4.50%	RV 2000	1.25%	RV 2000	-0.80%	RV 2000	4.00%	RV 2000	-4.00%	RV 2000	-0.50%	RV 2000	-2.57%
PROFILLINJE		12.68 (13.00)	13.98 (16.43)	18.17 (20.37)	21.32	22.52	21.90	23.56	25.97	22.97	19.92	16.57	13.42	12.89			
LÄNGDMÄTNING		0-300	0-400	0-500	0-600	0-700	0-800	0-900	1-000	1-100	1-200	1-300	1-400	1-500			
PLANDATA		L 34.36 R 110.0 L 1118	R 50.0 R 110.0 L 52.13 L 1118	L 230.70	R 185.0 L 14.17	R 98.5 L 139.58	R 185.0 L 14.17	L 672.74					R 300.0 L 100.20	L 31.35			



BET	ÄNDRINGEN AVSER	DATUM	SEN
JÄRNVÄGSPLAN			
GRANSKNINGSHANDLING			
<small>COWI AB Skårgårdsgatan 1 Box 12076, 402 41 Göteborg www.cowi.se</small>			
UPPDRAG NR	RTID/KONSTR AV	HANDLÄGGARE	
163409	D GULLBERG	K EDIN	
DATUM	ANSVARE		
2014-02-28	T DARHOLM		
SPÅRVÄG PÅ NY BRO ÖVER GÖTA ÄLV			
ÖVERSIKTSPROFIL			
SKALA	NUMMER	BET	
1:2000	625/10-2101		

XREF: +OVERLAY K:\UPPDRAG\163409\16-PR\101-RIT\MODELL\1090.DWG +OVERLAY \..\MODELL\X-01-P-005.DWG +OVERLAY \..\MODELL\X-01-P-004.DWG +OVERLAY K:\UPPDRAG\163409\16-PR\101-RIT\MODELL\1090.DWG
 Filnamn: K:\Uppdrag\163409\16-pr\101-rit\skide\JVG_625_10-Samliga.dwg, Plottad: 2014-03-07 - 10:16 /dgu, Layout: Profil, Format: A1