


XREF: <OVERLAY K:\UPPDRAG\163409\16-PR\01-RIT\MODELL\1090.DWG <OVERLAY \..X\MODELL\X-01-P-005.DWG <OVERLAY \..X\MODELL\X-01-P-004.DWG <OVERLAY K:\UPPDRAG\163409\16-PR\01-RIT\MODELL\U-31-P-001.DWG <OVERLAY K:\UPPDRAG\163409\16-PR\01-RIT\MODELL\7001.DWG  
 Filnamn: K:\Uppdrag\163409\16-PR\01-RIT\Karta.dwg, Plottad: 2014-03-07 - 10:23 / dgu, Layout: 625\_10-0112, Format: -

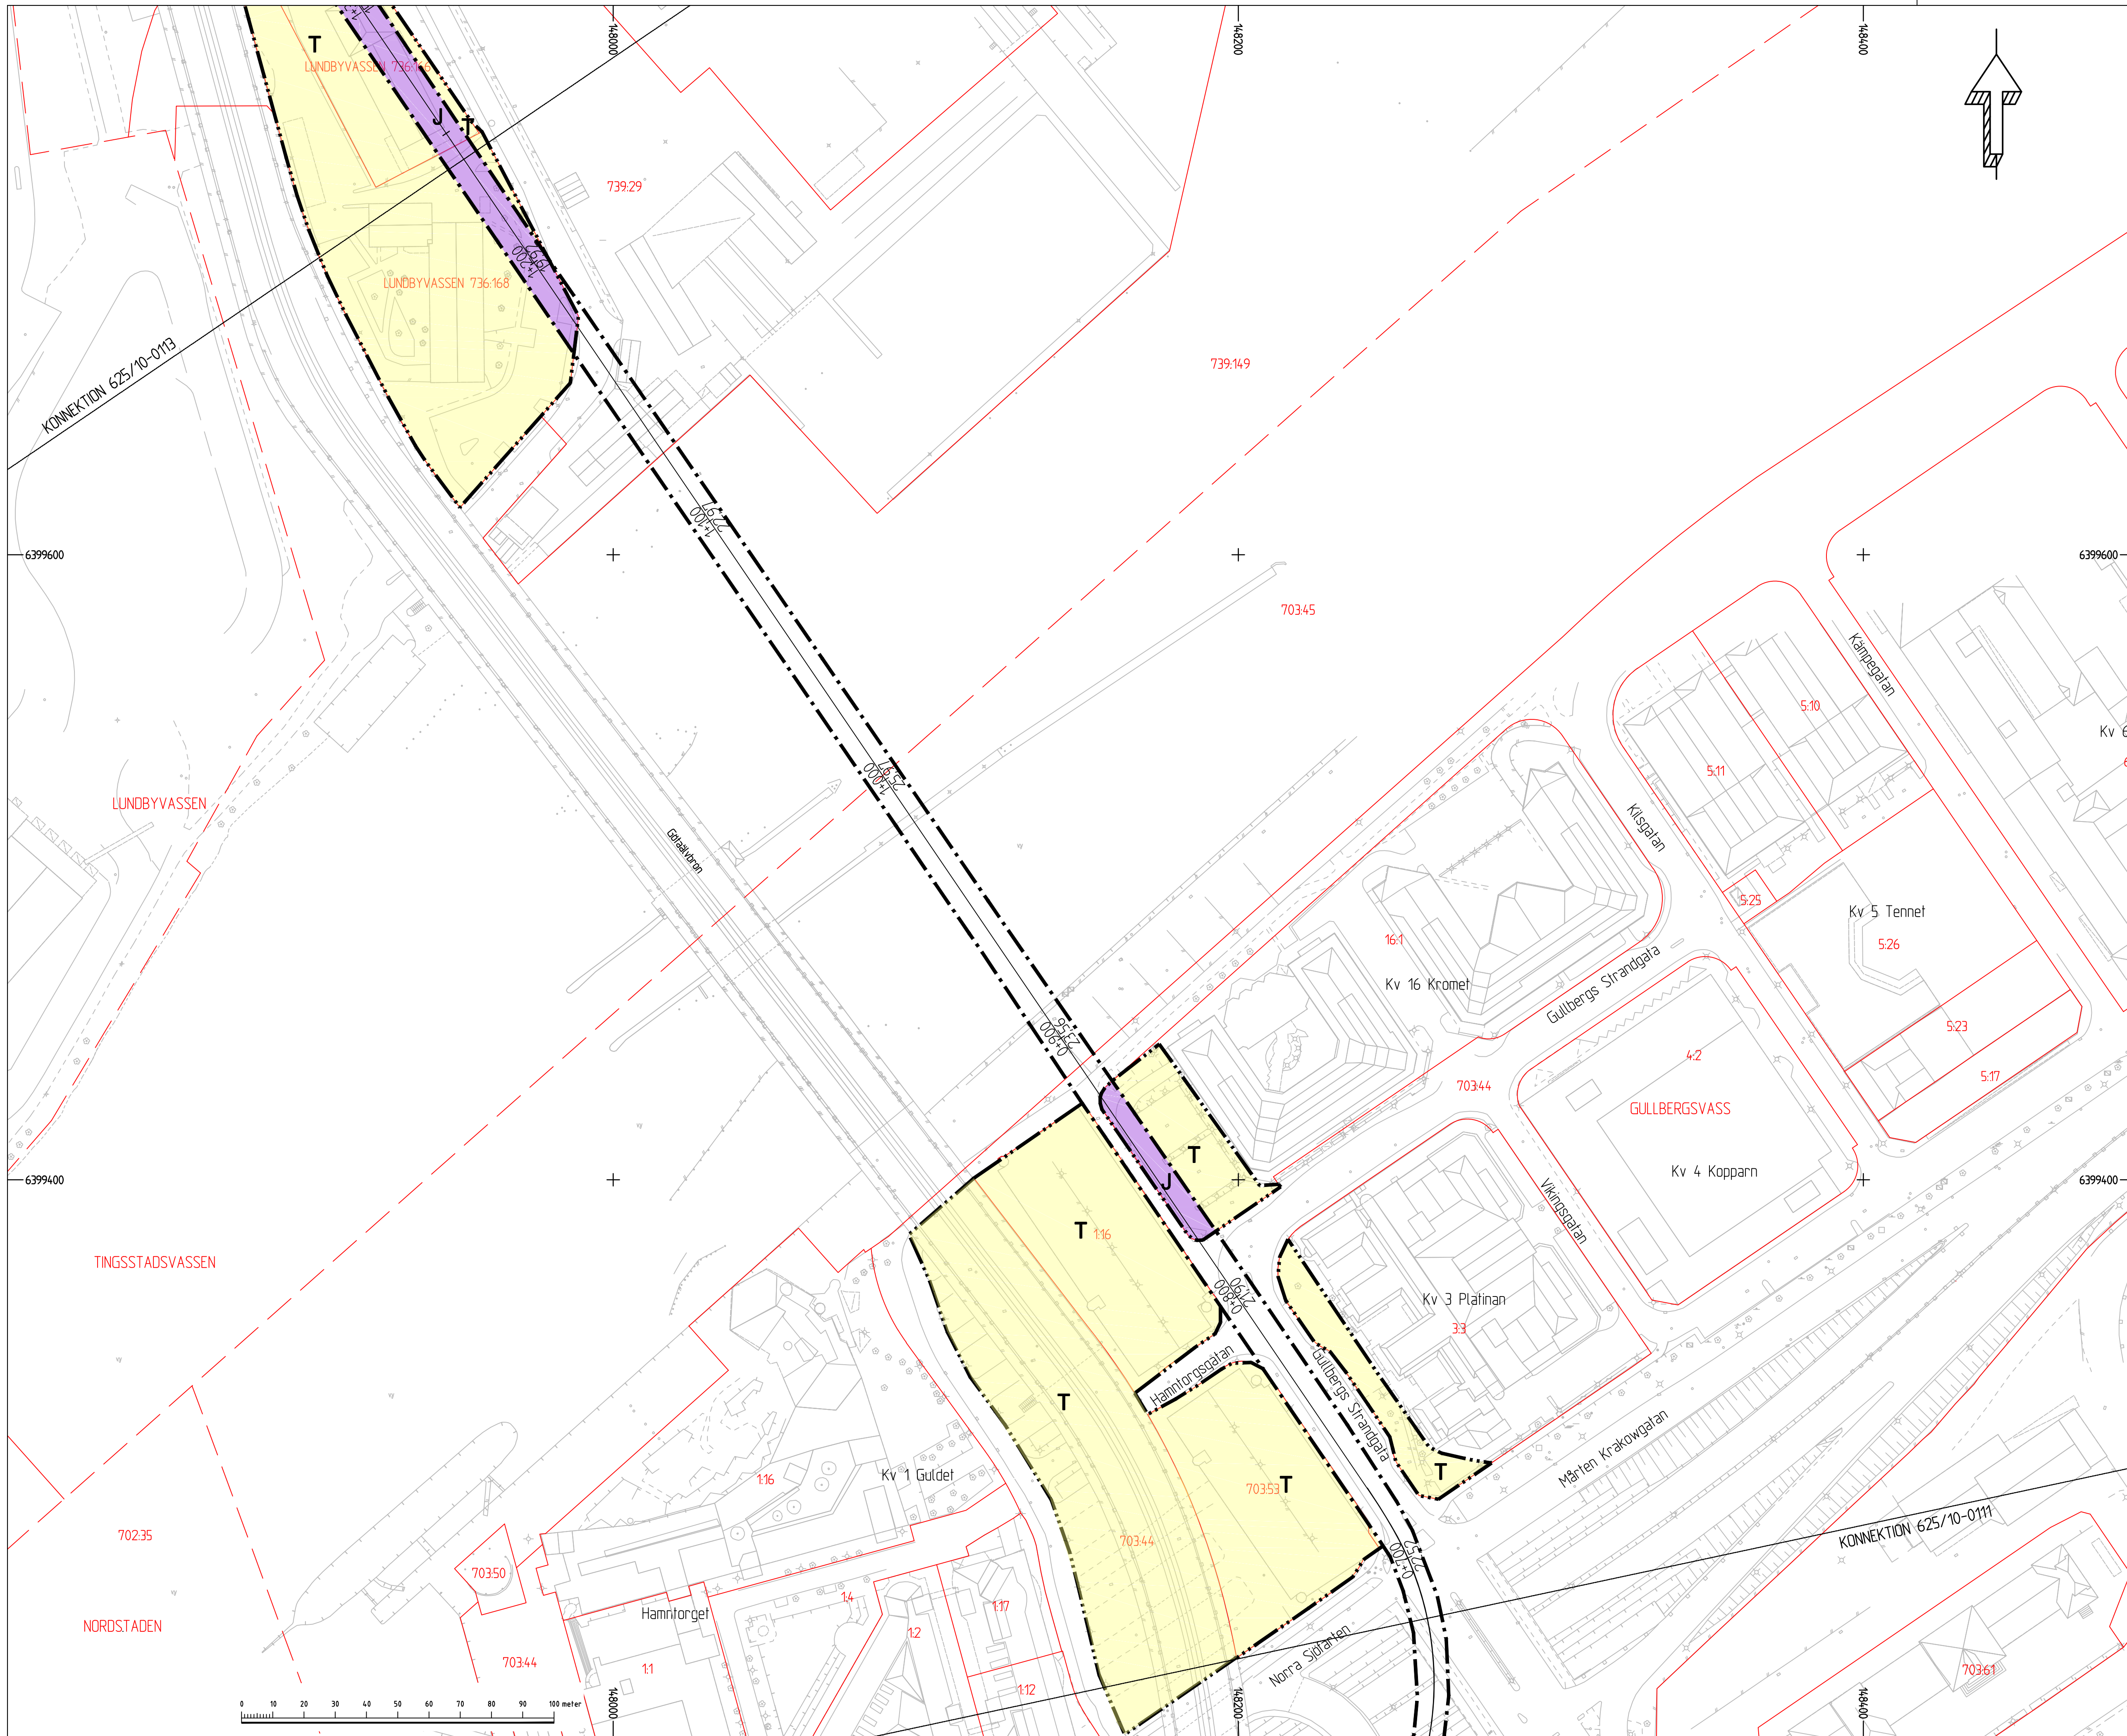

**ANMÄRKNINGAR**

**KOORDINATSYSTEM**

PLAN SWEREF 99 12 00  
HÖJD: GH 88

**TECKENFÖRKLARING**


- YYY+YYY— NY JÄRNVÄG, SPÄRRÅDESMITT  
YY+YY LÄNGDMÄTNING OCH PROJETERAD HÖJD
- GRÄNS FÖR JÄRNVÄGSMARK
- AVGRÄNSNING MELLAN OLIKA TYPER AV MARKANSPRÅK
- J NY JÄRNVÄGSMARK MED ÄGANDERÄTT
- T TILLFÄLLIG NYTTJÄNDERÄTT FÖR ETABLERING/UPPLAG OCH TRAFIK-OMLEDNING UNDER 60 MÅNADER FRÅN BYGGSTART

**ÖVRIGA BETECKNINGAR**

- FASTIGHETSGRÄNS
- - - - - TRAKTGRÄNS
- FÖRNLÄMNINGSOMRÅDE
- 19.1 FASTIGHETSBEDECKNING
- NORDSTADEN TRAKTNAMN
- Kv 2 Hovågen KVARTERSNAMN

**SKYDDSÅTGÄRDER OCH FÖRSIKTIGHETSMÅTT**

SK1: PÅ BRO SKA SPÄRVAGNSRÄL MONTERAS MED ELASTISKA INFÄSTNINGAR FÖR ATT BEGRÄNSA BULLERSTÖRNINGAR I ANGRÄNSANDE OMRÅDEN OCH BYGGNADER  
 SK2: DAGVATTEN FRÅN SPÄRRÅDET LEDS VIA SEDIMENTATIONSMAGASIN INNAN UTLÄPP TILL RECIPIENT

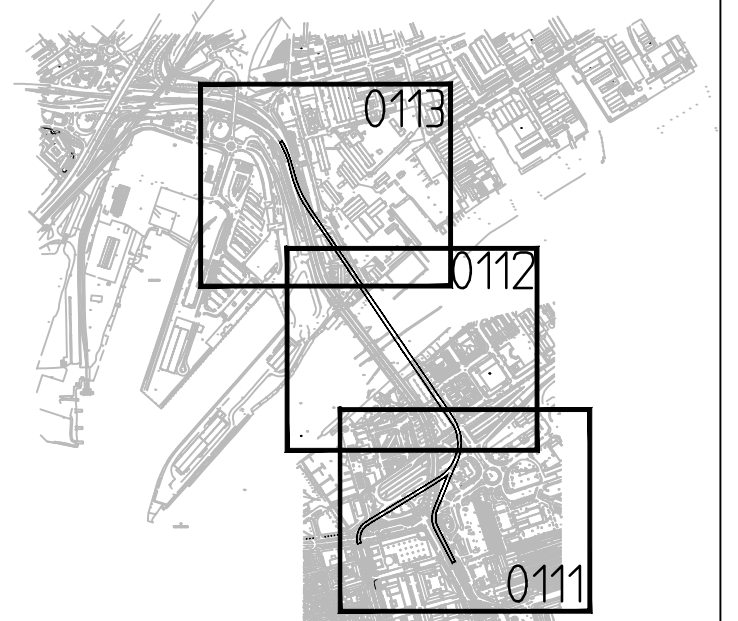

BET	ÄNDRING AVSER	DATUM	SIGN

**JÄRNVÄGSPLAN  
GRANSKNINGSHANDLING**



COWI AB Skärgårdsgatan 1 Box 12076, 402 41 Göteborg		010-850 10 00 www.cowi.se
UPPDRAG NR <b>163409</b>	RITAD/KONTR AV <b>D GULLBERG   K EDIN</b>	HANDELAGGARE
DATUM <b>2014-02-28</b>	ANSVARE <b>T DARHOLM</b>	
SPÄRVÄG PÅ NY BRO ÖVER GÖTA ÄLV km 0+680 - 1+240 PLANKARTA		
SKALA <b>1:1000</b>	NUMMER <b>625/10-0112</b>	BET <b>1</b>