


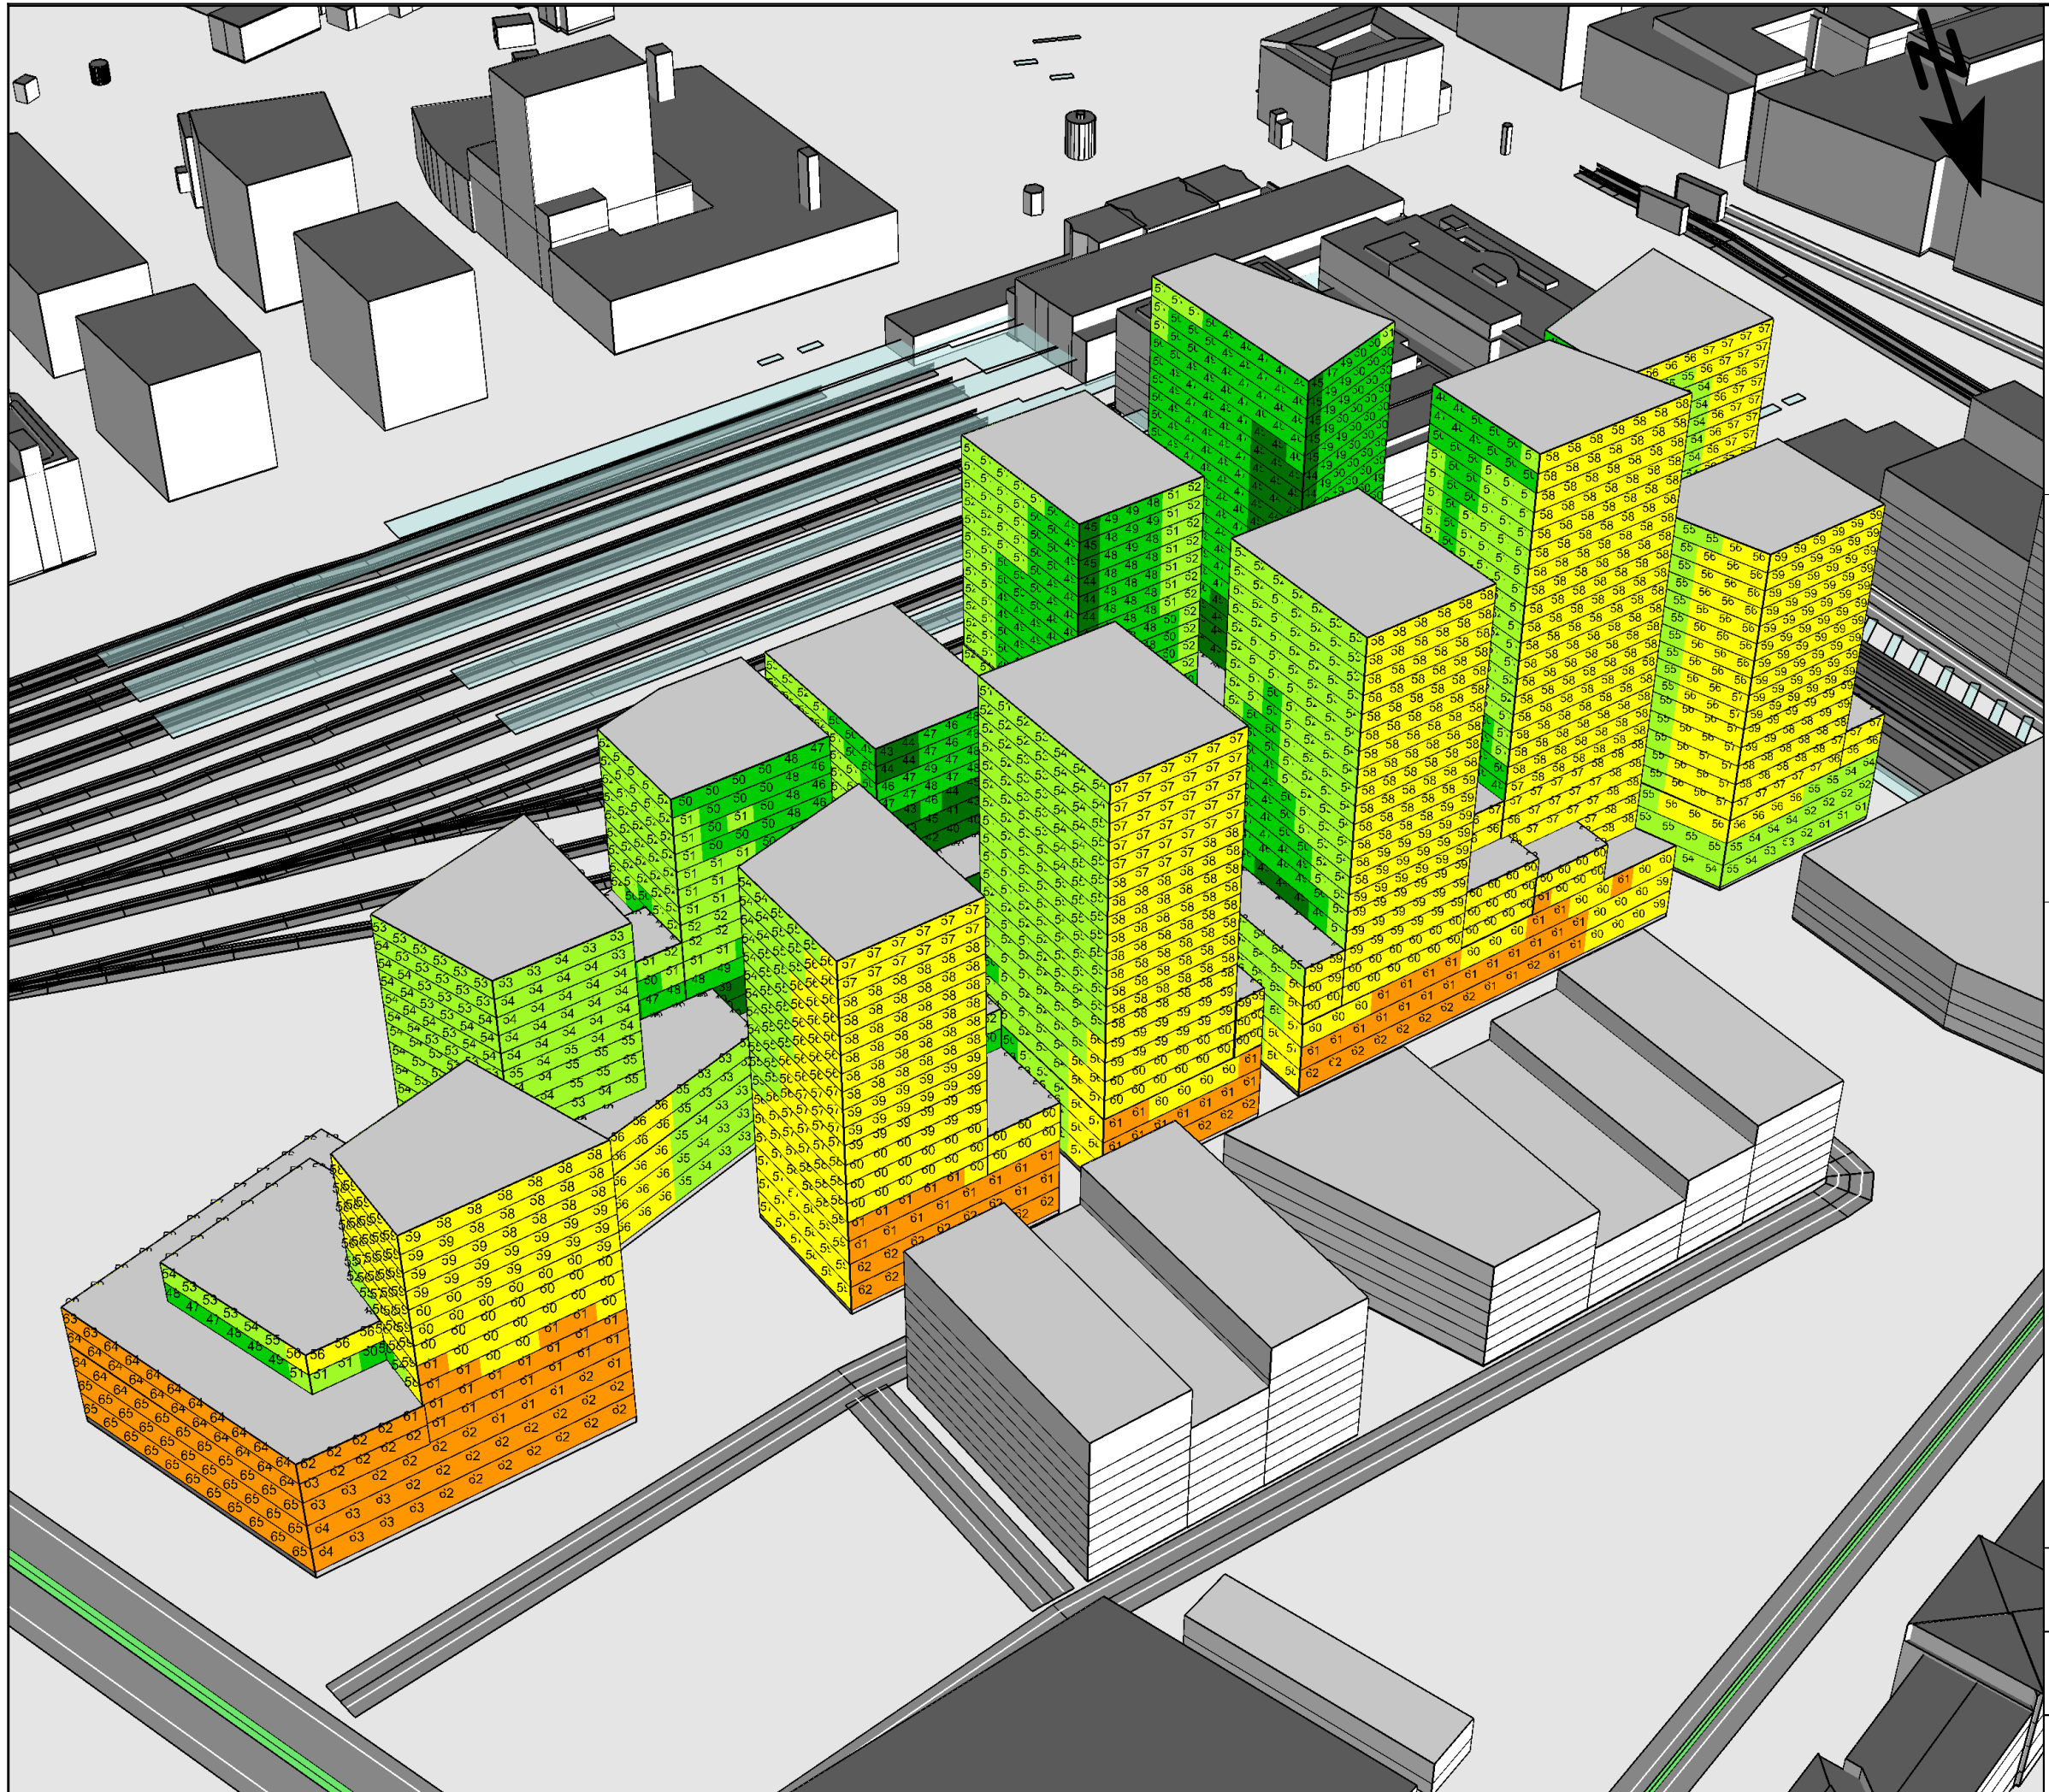

Göteborgs Stad
Stadsbyggnadskontoret

Projekt:
Detaljplaner Centralstationen

Diarienummer:
13/0604

Ekvivalent ljudnivå
dB(A)

	<= 45
	45 - 50
	50 - 55
	55 - 60
	60 - 65
	65 - 70
	70 - 75
	> 75

Beräkning av vägtrafikbuller till planerat
bostadsområde vid Centralstationen

Trafikprognos för år 2026

Frifältsvärden vid fasad

Handläggare: Peter Connell

Datum: 2016-04-07

SoundPLAN 7.4, Update 2016-03-01



Göteborgs Stad
Stadsbyggnadskontoret

Projekt:
Detaljplaner Centralstationen

Diarienummer:
13/0604

Ekvivalent ljudnivå

dB(A)

	<= 45
	45 - 50
	50 - 55
	55 - 60
	60 - 65
	65 - 70
	70 - 75
	> 75

Beräkning av vägtrafikbuller till planerat
bostadsområde vid Centralstationen

Trafikprognos för år 2026


Redovisade frifältsvärden vid fasad avser
högsta ljudnivån


Beräkningshöjd för bullerspridningskartan
är 1,5 m över mark

Handläggare: Peter Connell

Datum: 2016-04-07

SoundPLAN 7.4, Update 2016-03-01

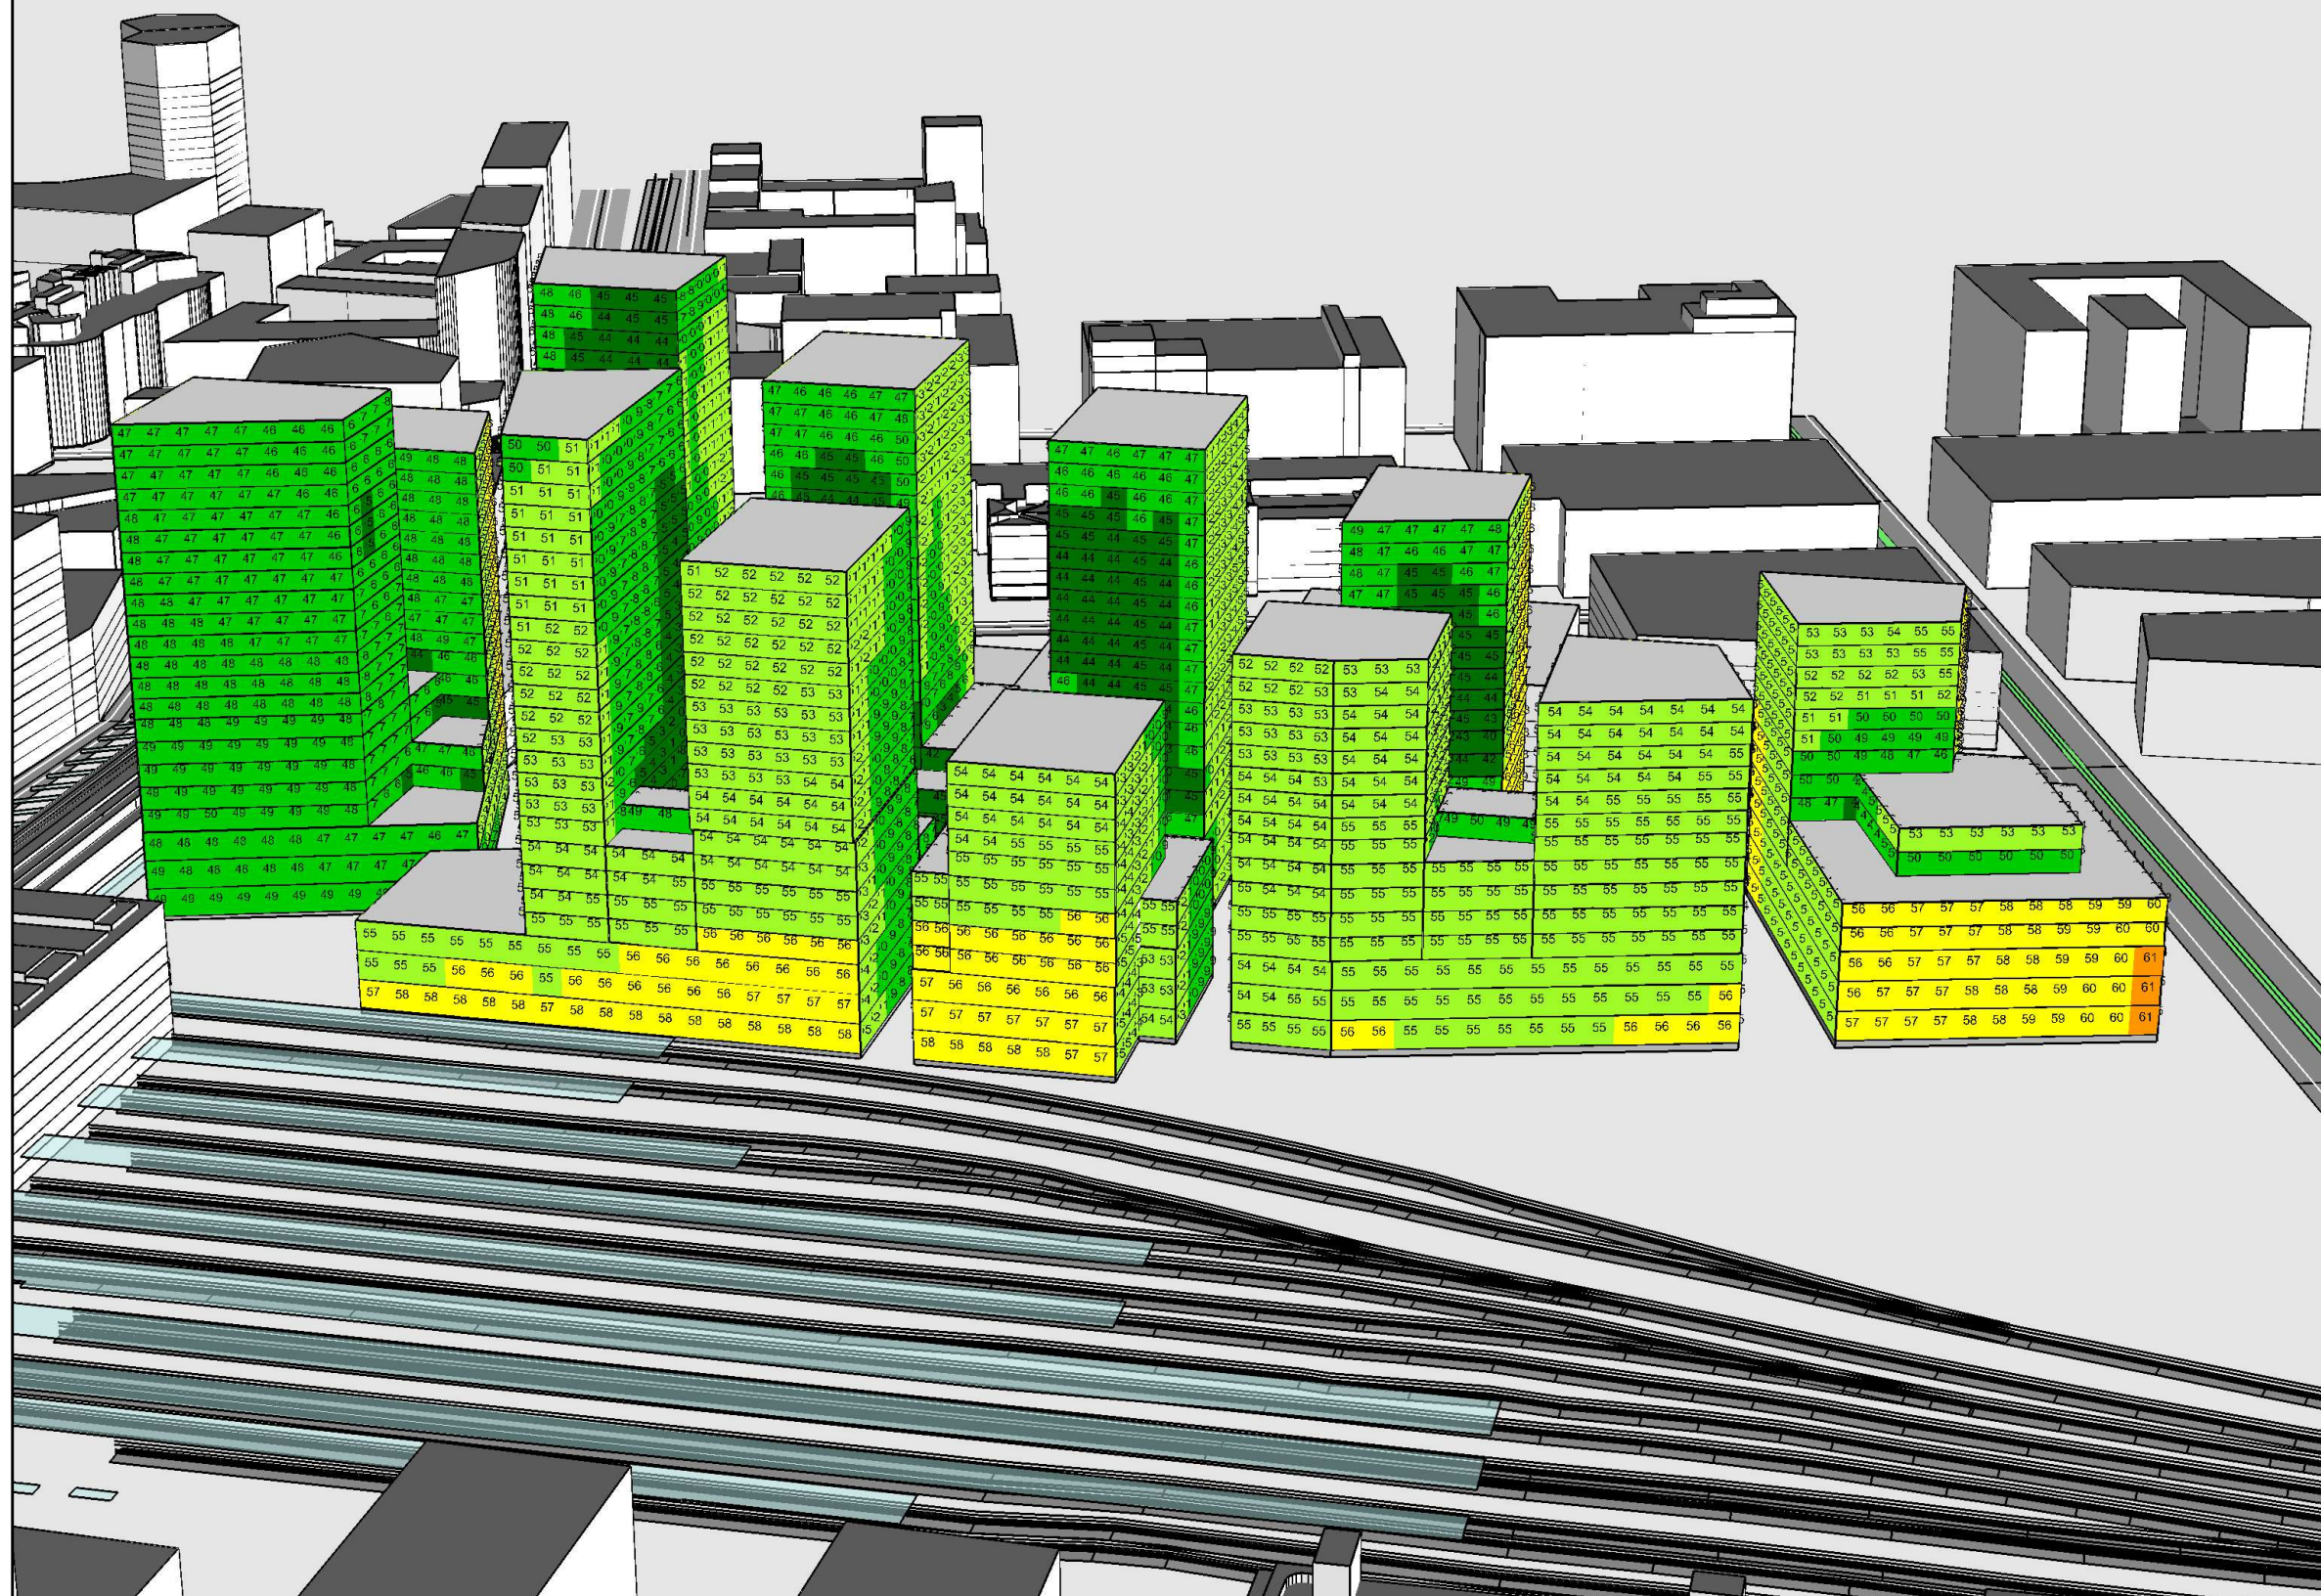

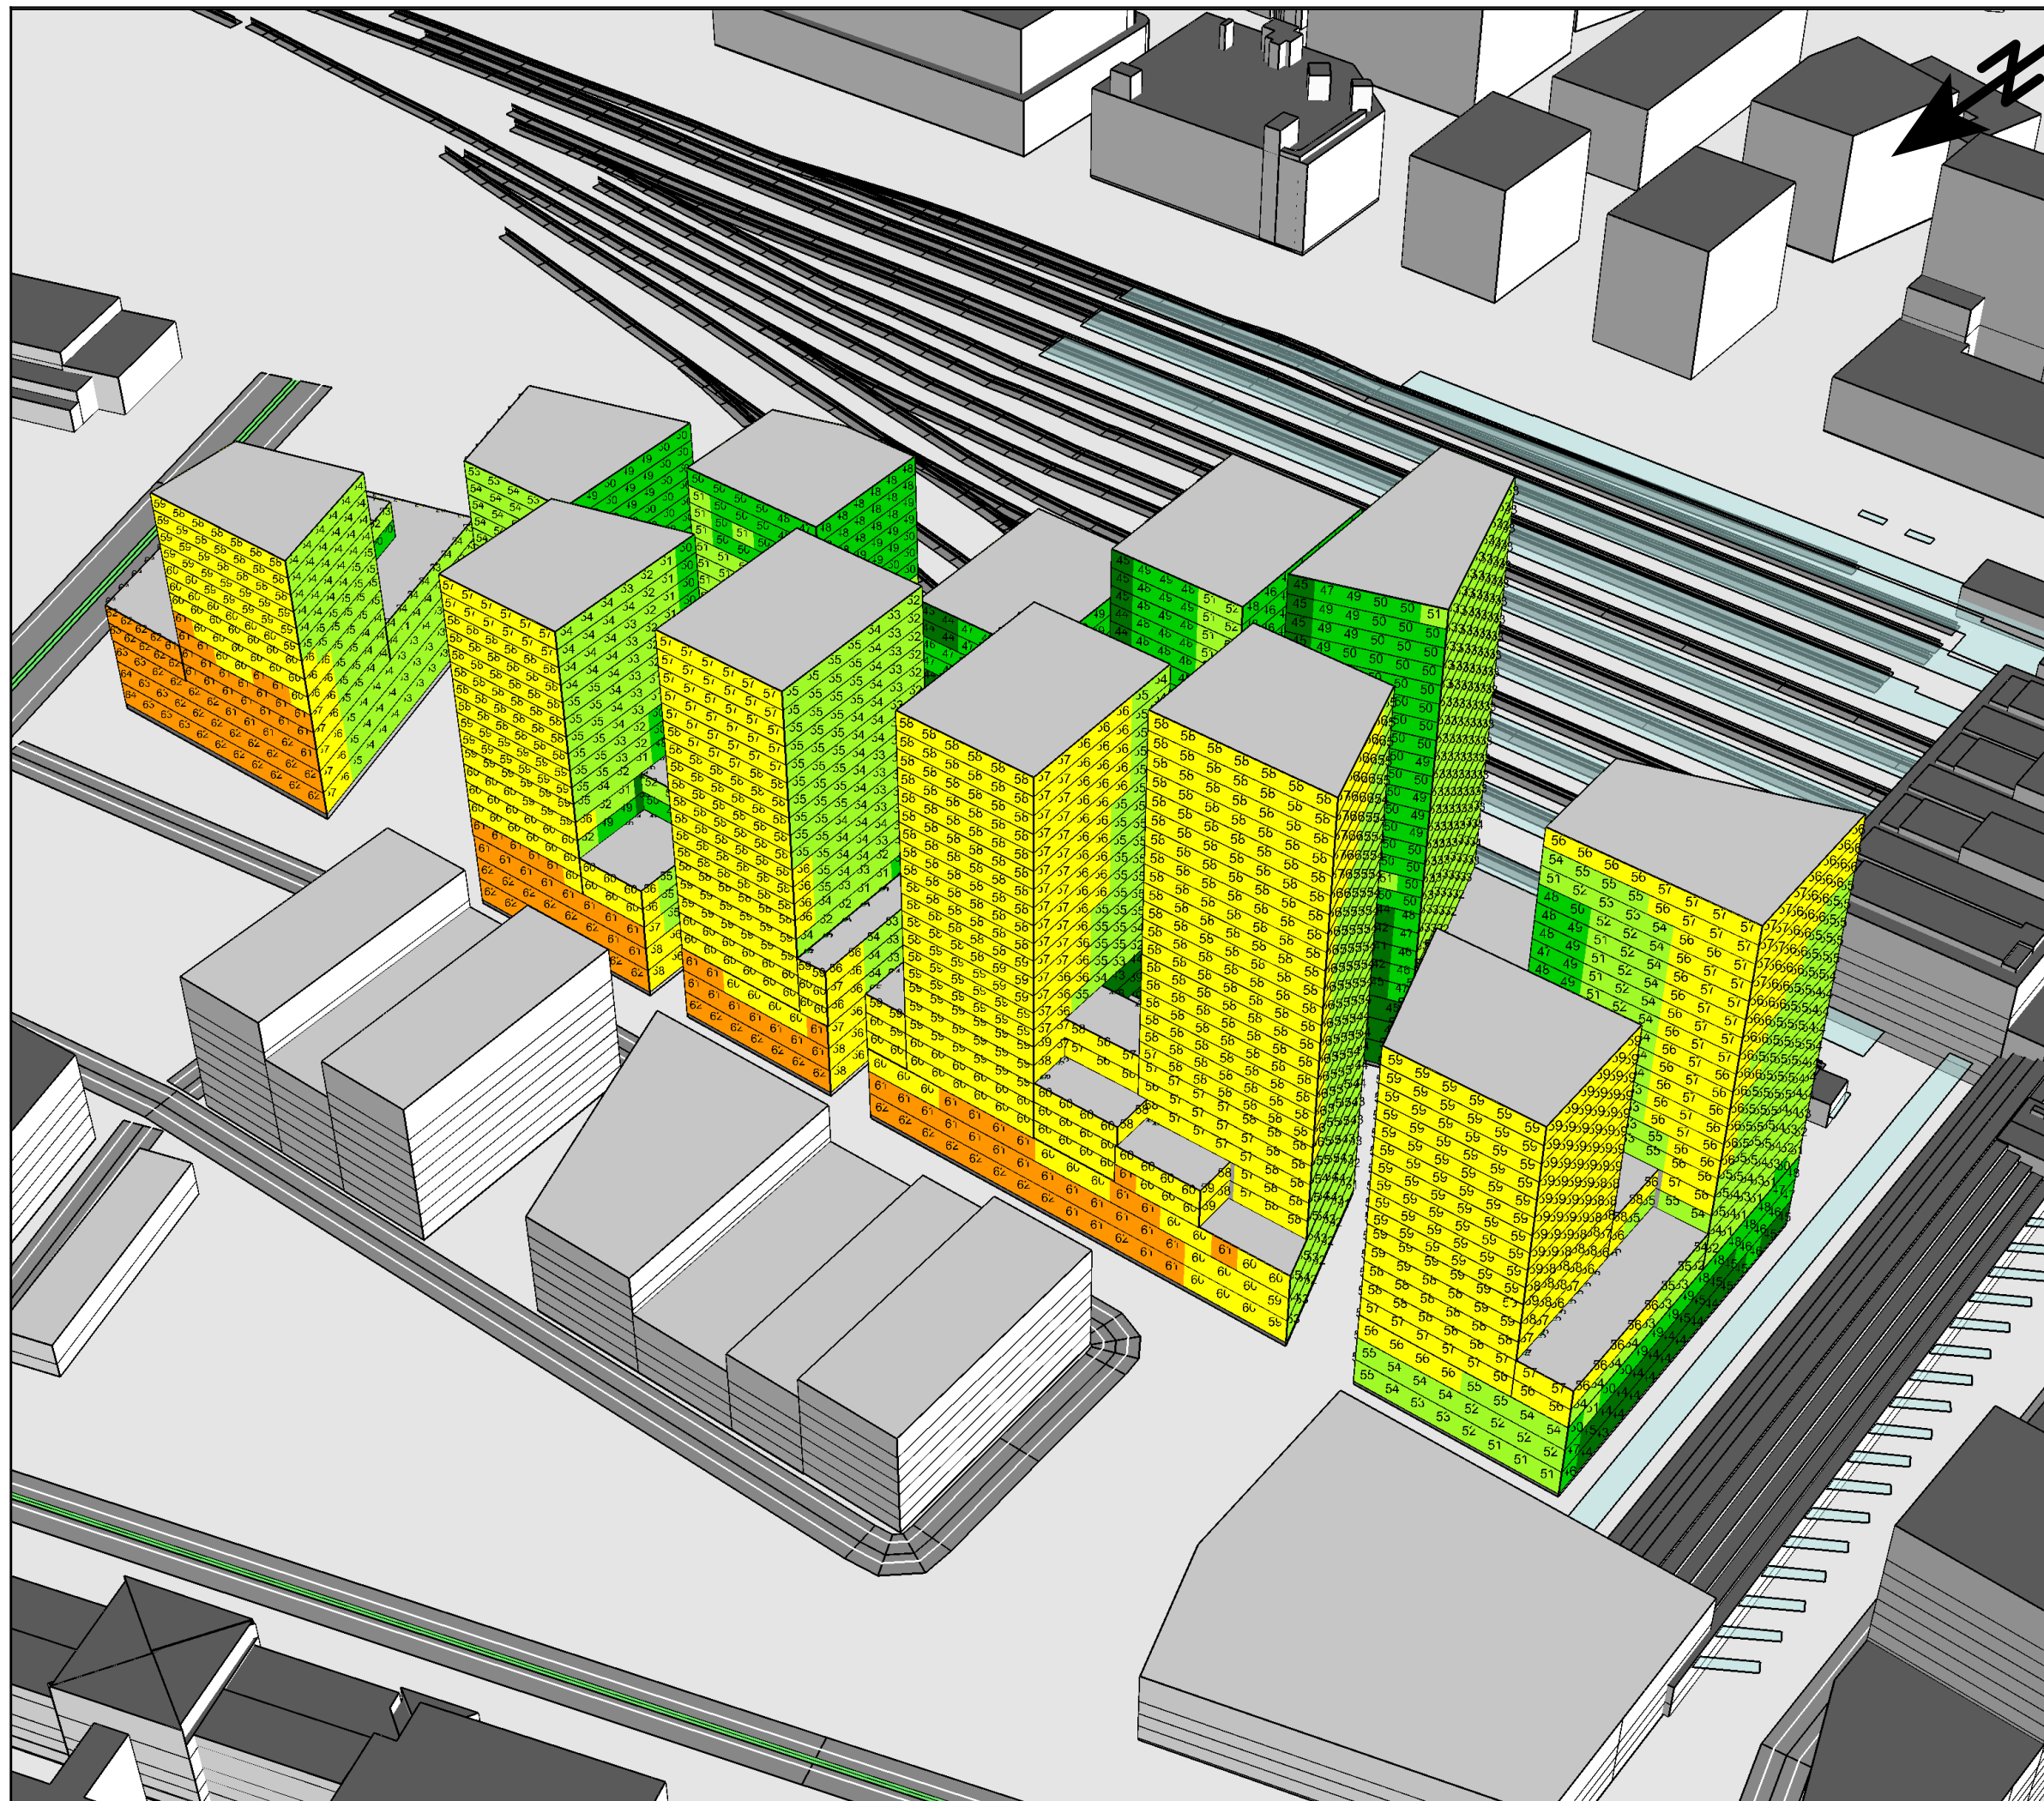

Göteborgs Stad
Stadsbyggnadskontoret

Projekt:
Detaljplaner Centralstationen

Diarienummer:
13/0604

Ekvivalent ljudnivå
dB(A)

	<= 45
	45 - 50
	50 - 55
	55 - 60
	60 - 65
	65 - 70
	70 - 75
	> 75

Beräkning av vägtrafikbuller till planerat
bostadsområde vid Centralstationen

Trafikprognos för år 2026

Frifältsvärden vid fasad

Handläggare: Peter Connell

Datum: 2016-04-07

SoundPLAN 7.4, Update 2016-03-01



Göteborgs Stad
Stadsbyggnadskontoret

Projekt:
Detaljplaner Centralstationen

Diarienummer:
13/0604

Ekvivalent ljudnivå

dB(A)

	<= 45
	45 - 50
	50 - 55
	55 - 60
	60 - 65
	65 - 70
	70 - 75
	> 75

Beräkning av vägtrafikbuller till planerat
bostadsområde vid Centralstationen

Trafikprognos för år 2026


Redovisade frifältsvärden vid fasad avser
högsta ljudnivån

Beräkningshöjd för bullerspridningskartan
är 1,5 m över mark

Handläggare: Peter Connell

Datum: 2016-04-07

SoundPLAN 7.4, Update 2016-03-01

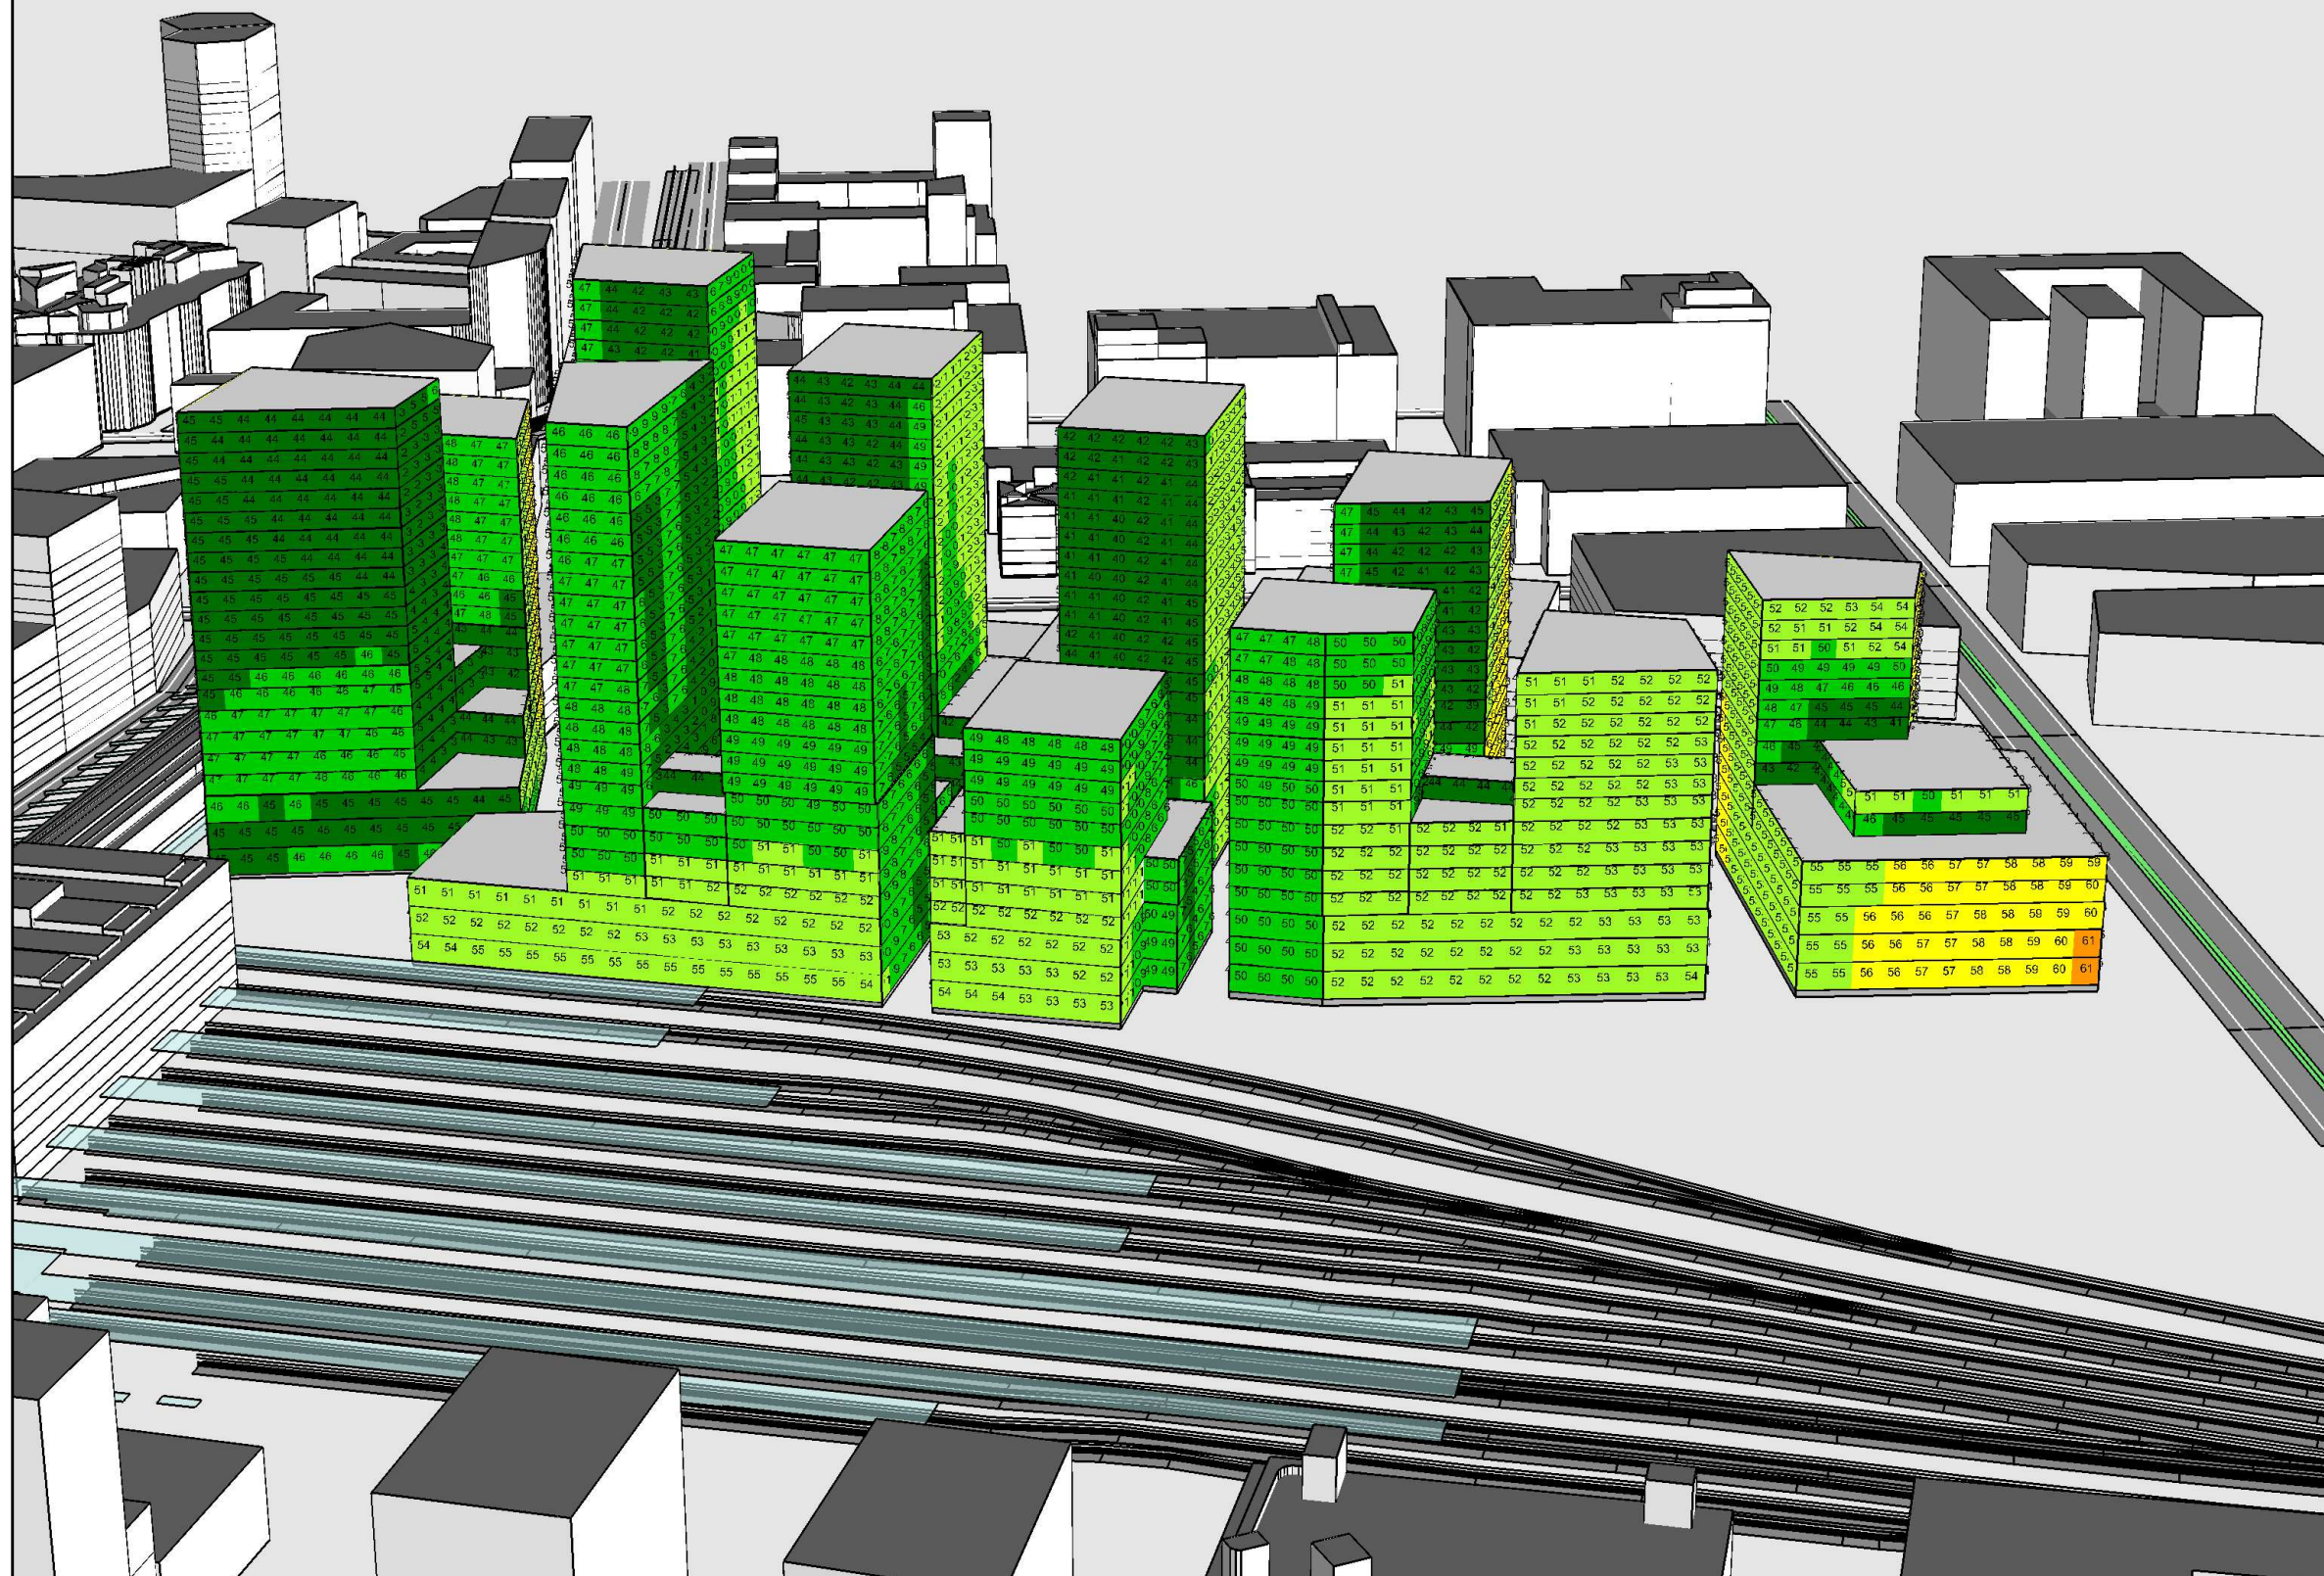



Göteborgs Stad
Stadsbyggnadskontoret

Projekt:
Detaljplaner Centralstationen

Diarienummer:
13/0604

Maximal ljudnivå, tågtrafik
dB(A)

	<= 60
	60 - 65
	65 - 70
	70 - 75
	75 - 80
	80 - 85
	85 - 90
	> 90

Beräkning av vägtrafikbuller till planerat
bostadsområde vid Centralstationen


Trafikprognos för år 2026


Frifältsvärden vid fasad

Handläggare: Peter Connell

Datum: 2016-04-07

SoundPLAN 7.4, Update 2016-03-01

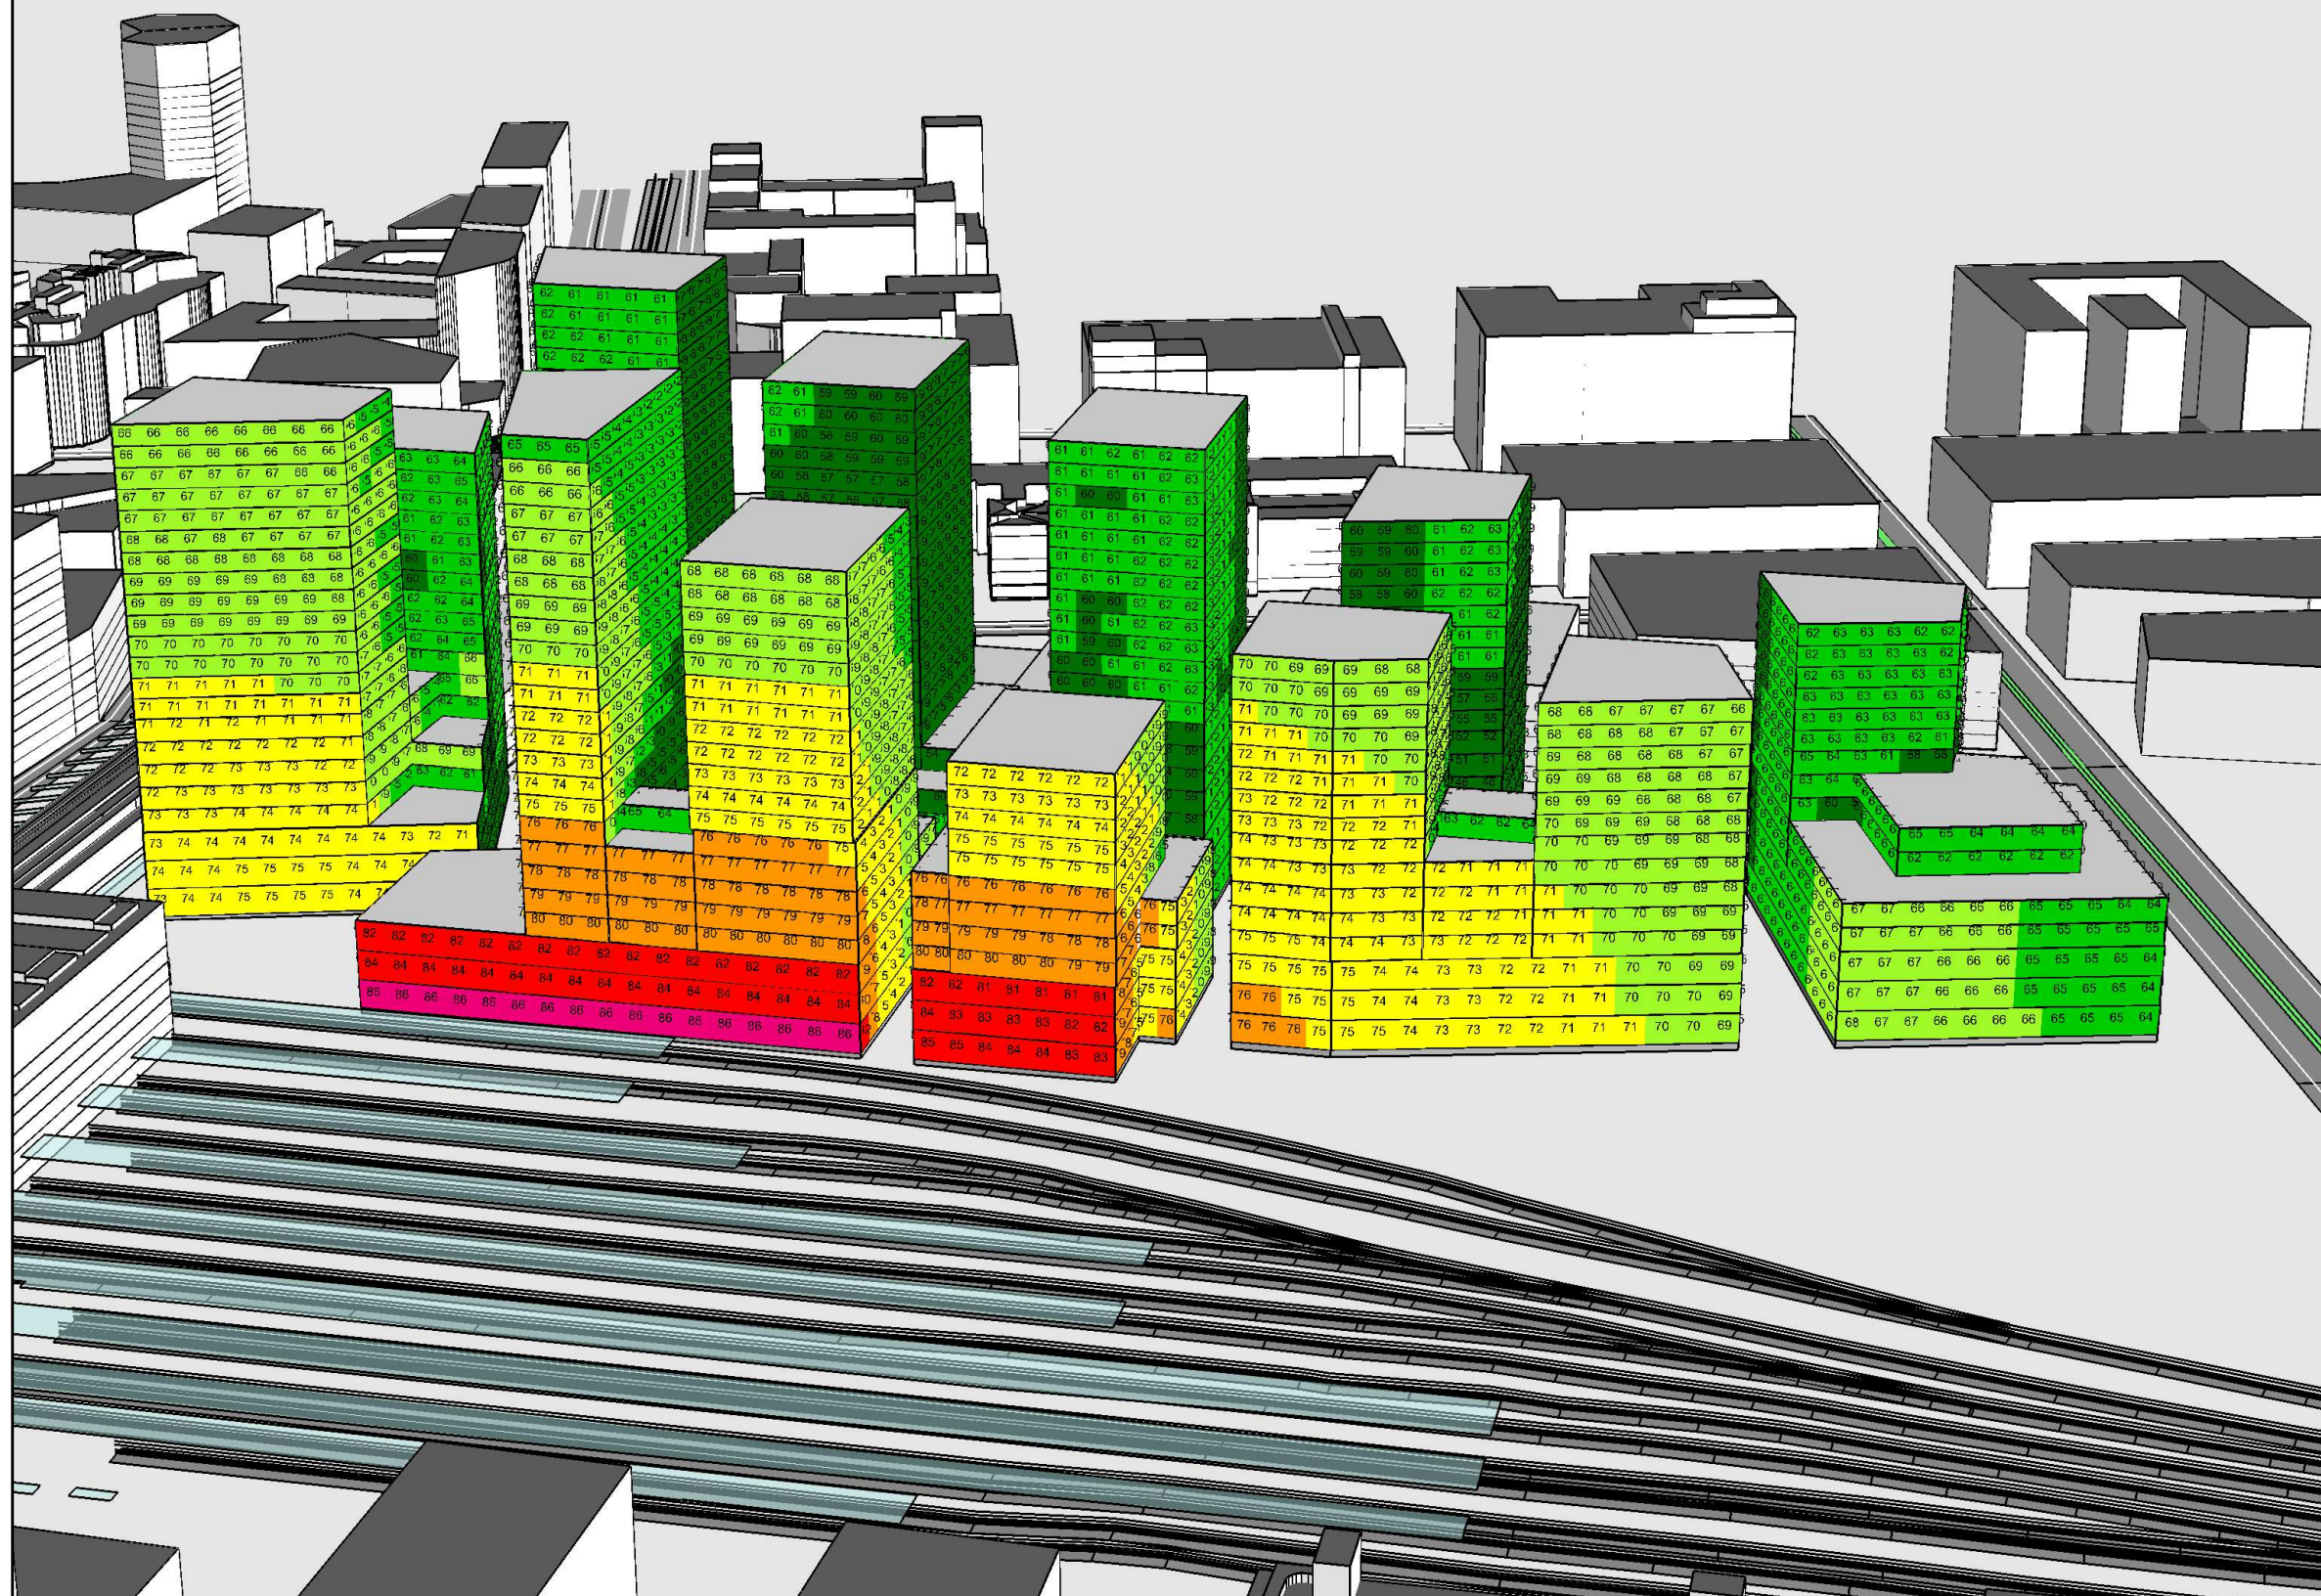


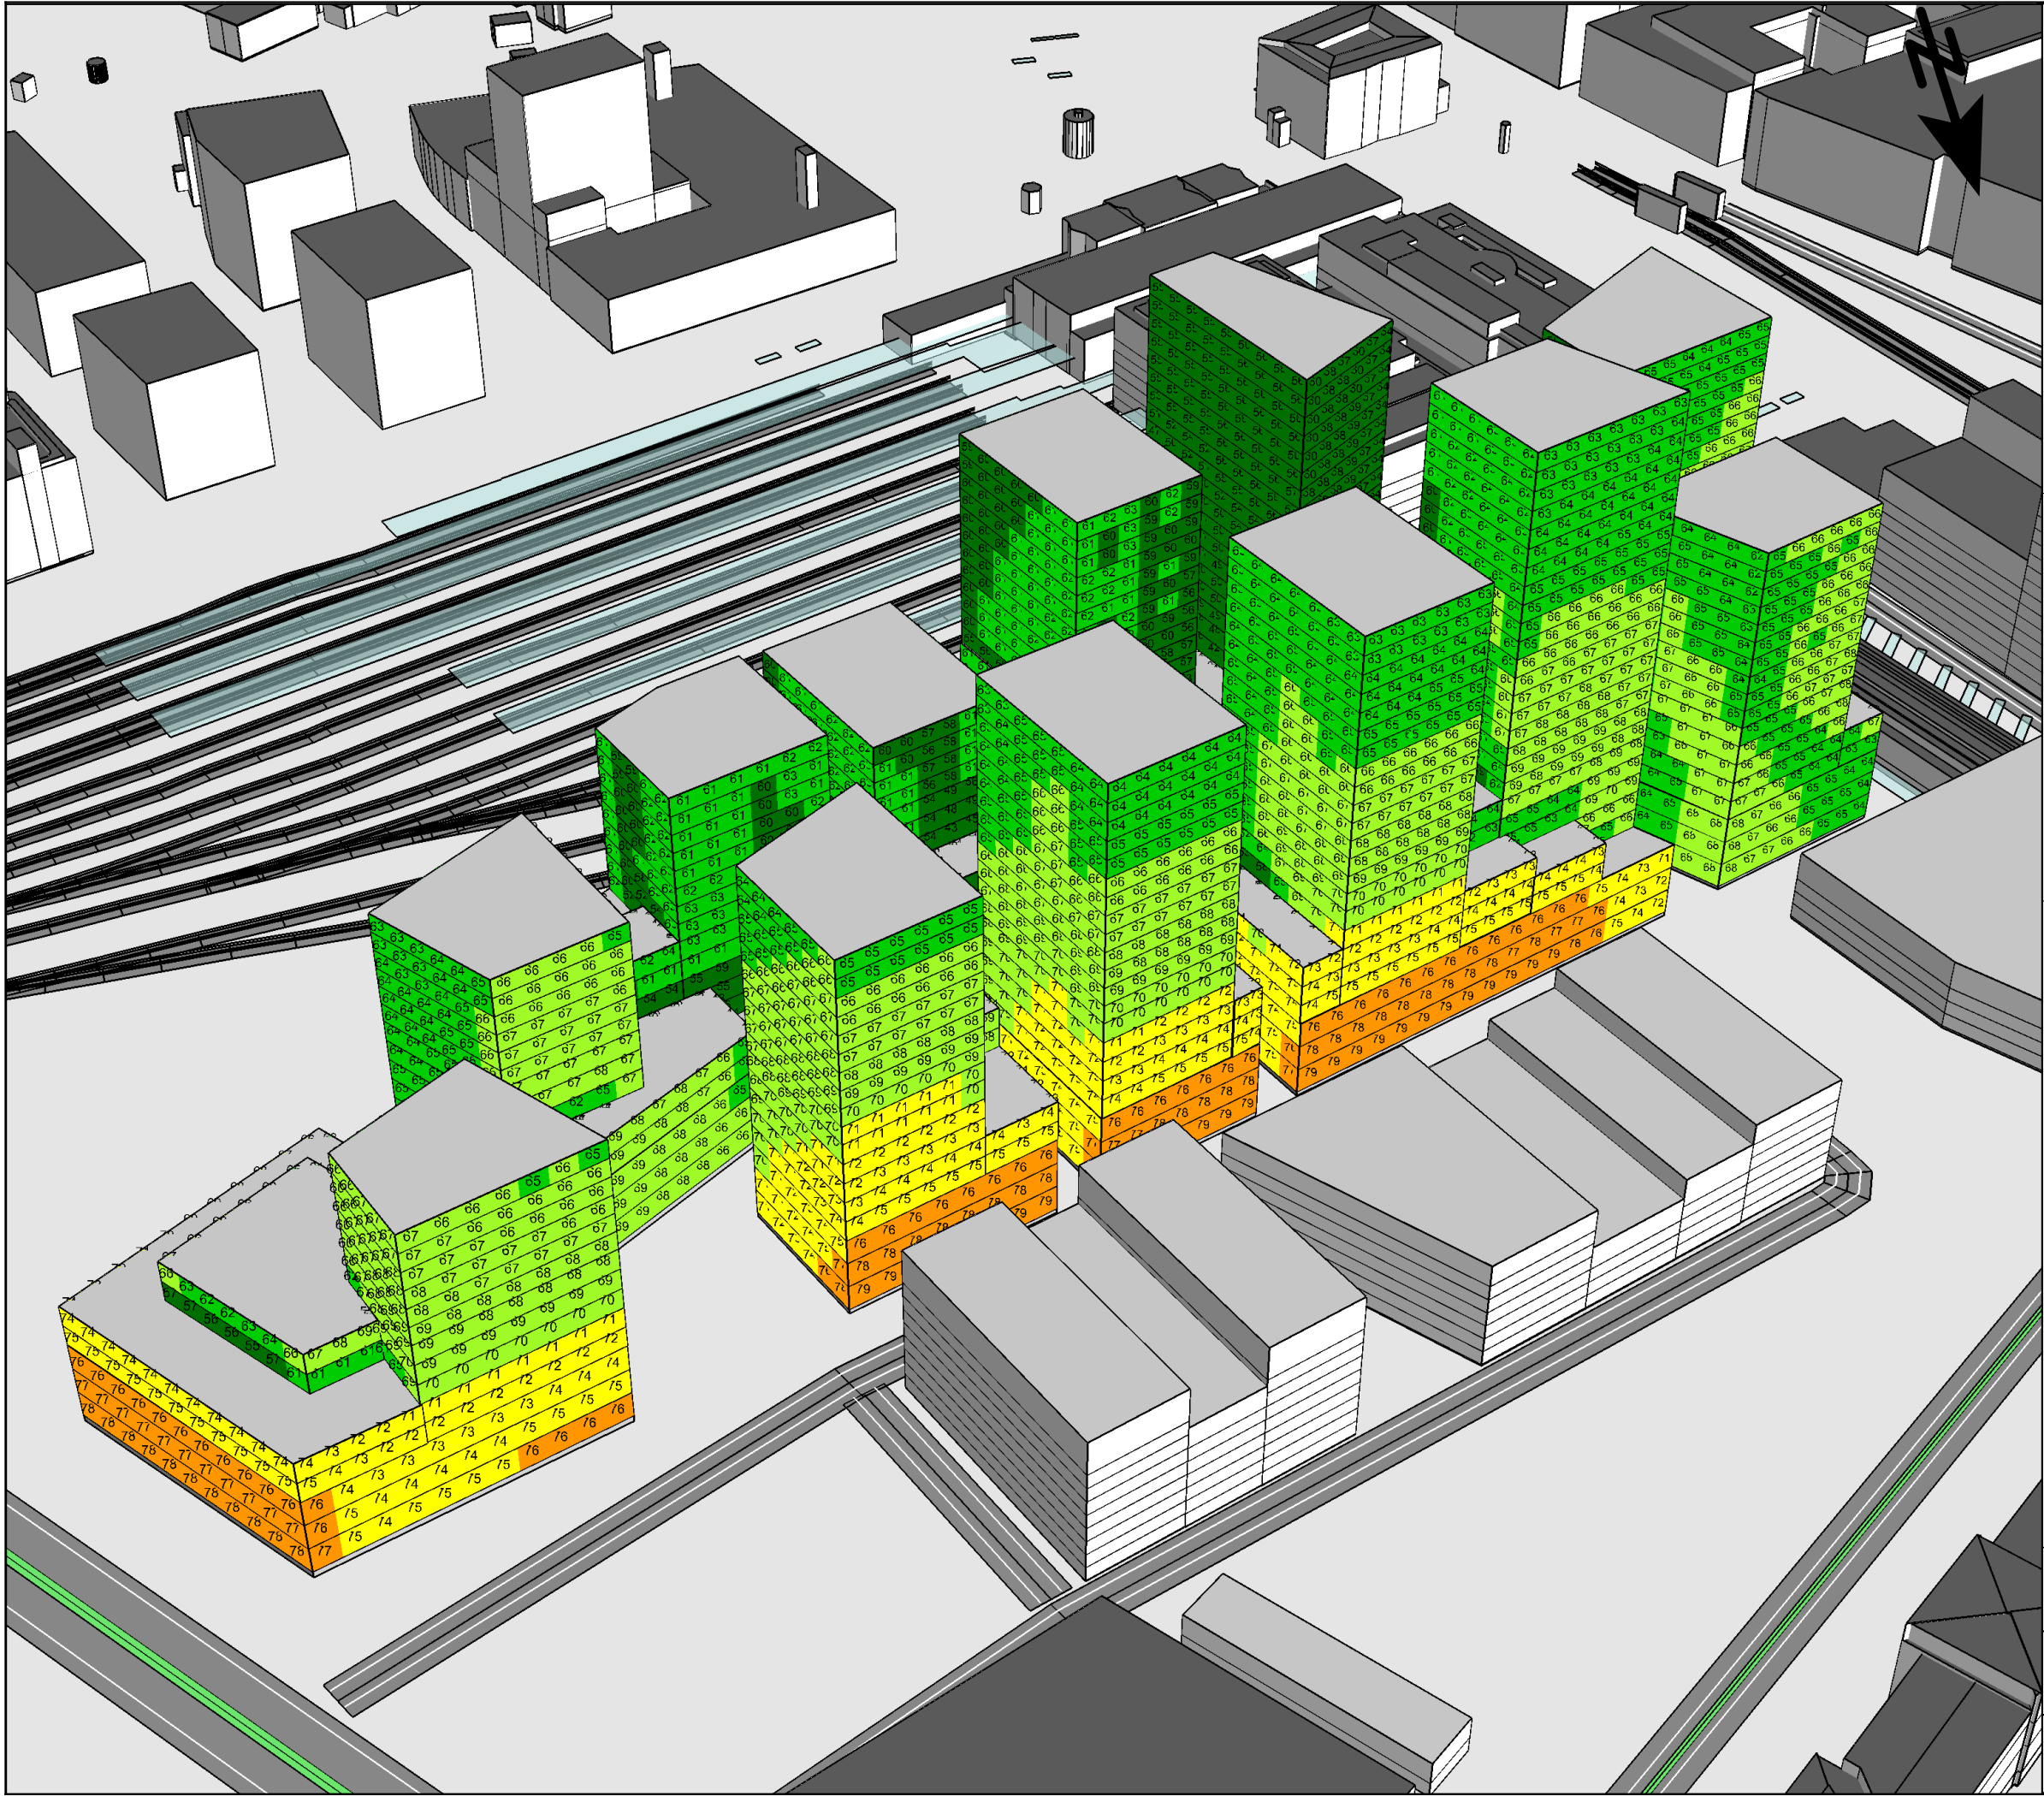

Projekt:
Detaljplaner Centralstationen

Diarienummer:
13/0604

Maximal ljudnivå nattetid, väg
dB(A)

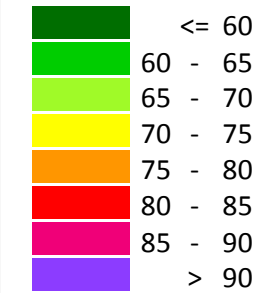

Beräkning av vägtrafikbuller till planerat
bostadsområde vid Centralstationen

Trafikprognos för år 2026

Frifältsvärden vid fasad

Handläggare: Peter Connell

Datum: 2016-04-07

SoundPLAN 7.4, Update 2016-03-01