


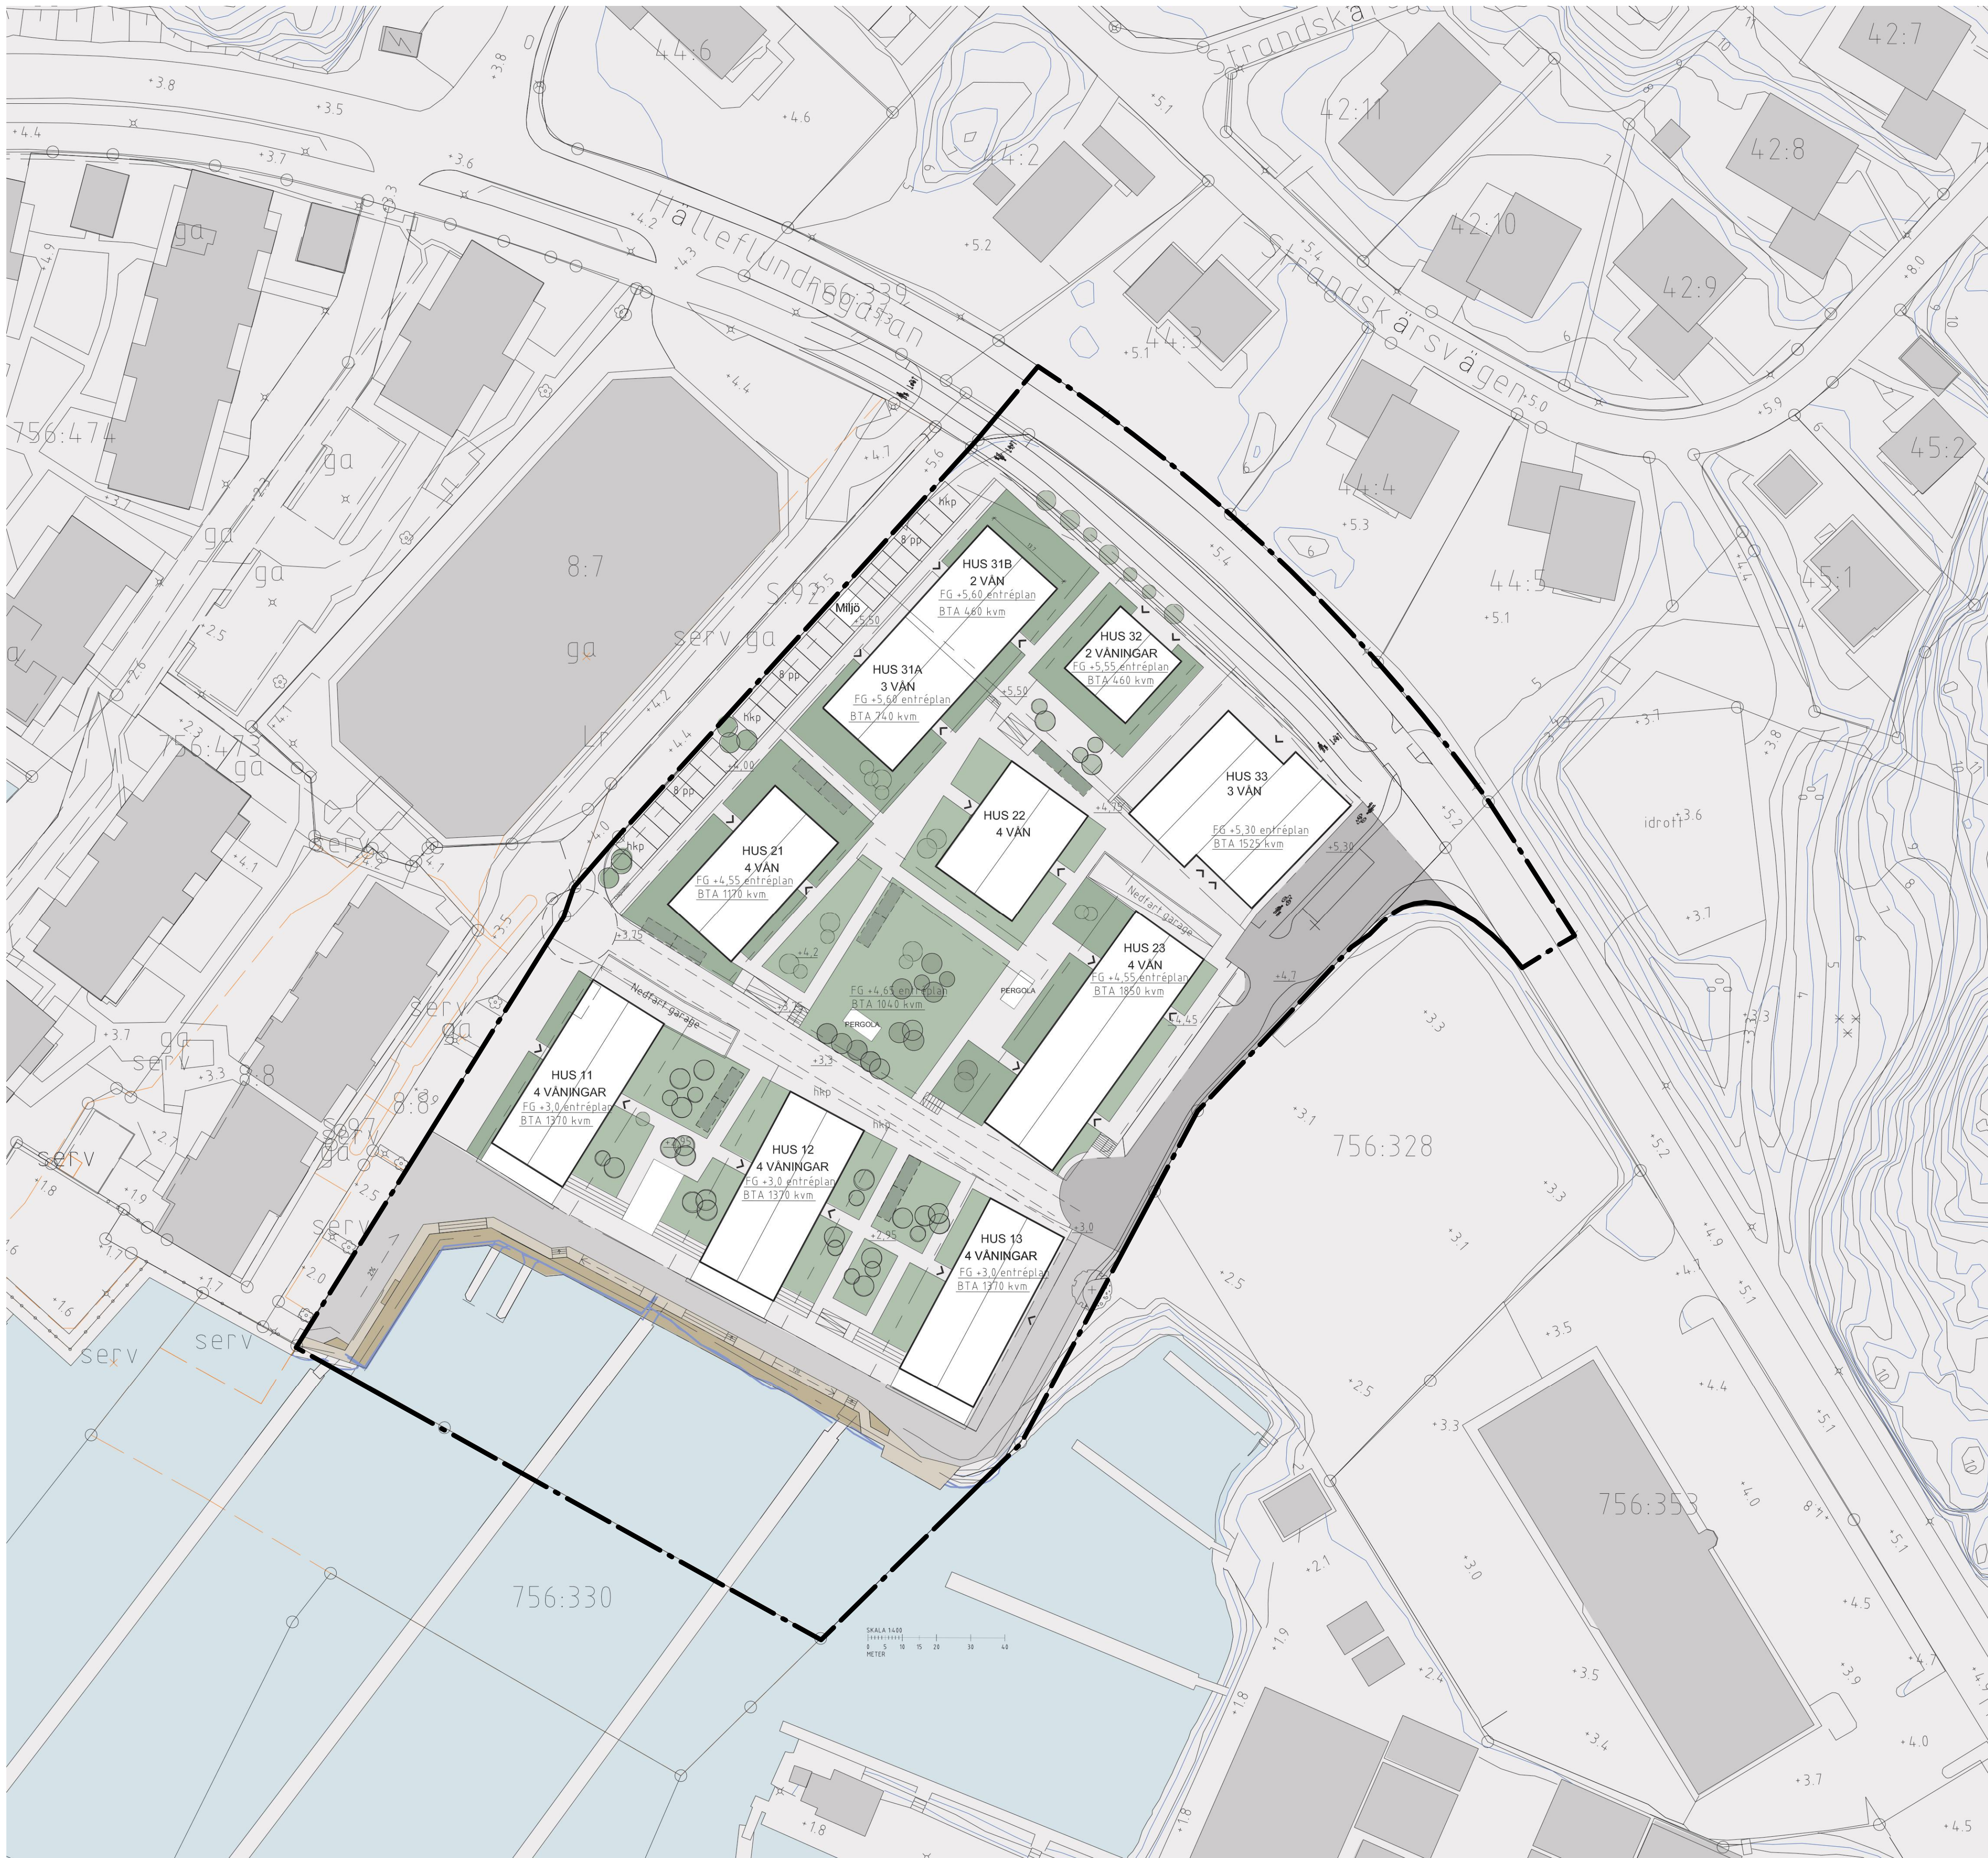



0 25 50m  
Skala 1:500 A1 1:1000 A3

Cadritad av: Petra Skoglund, Arkitektbyrå Design

**BETECKNINGAR**

- Planområdesgräns
- Fastighetsgräns
- Befintlig byggnad
- Befintlig byggnad, takkontur
- Föreslagen byggnad

**GRANSKNINGSHANDLING**  
Granskningshandlingarna består av:

- plankarta med bestämmelser
- planbeskrivning
- illustrationsritning

- grundkarta  
- fastighetsförteckning


 **Göteborgs Stad**  
Stadsbyggnadskontoret

**Detaljplan för bostäder  
och verksamheter vid  
Hälleflundregatan inom  
stadsdelen Fiskebäck i  
Göteborg**

Göteborg 2022-09-23

Hanna Cedergren Kaplan  
Planchef

Matti Örjefelt  
Planarkitekt

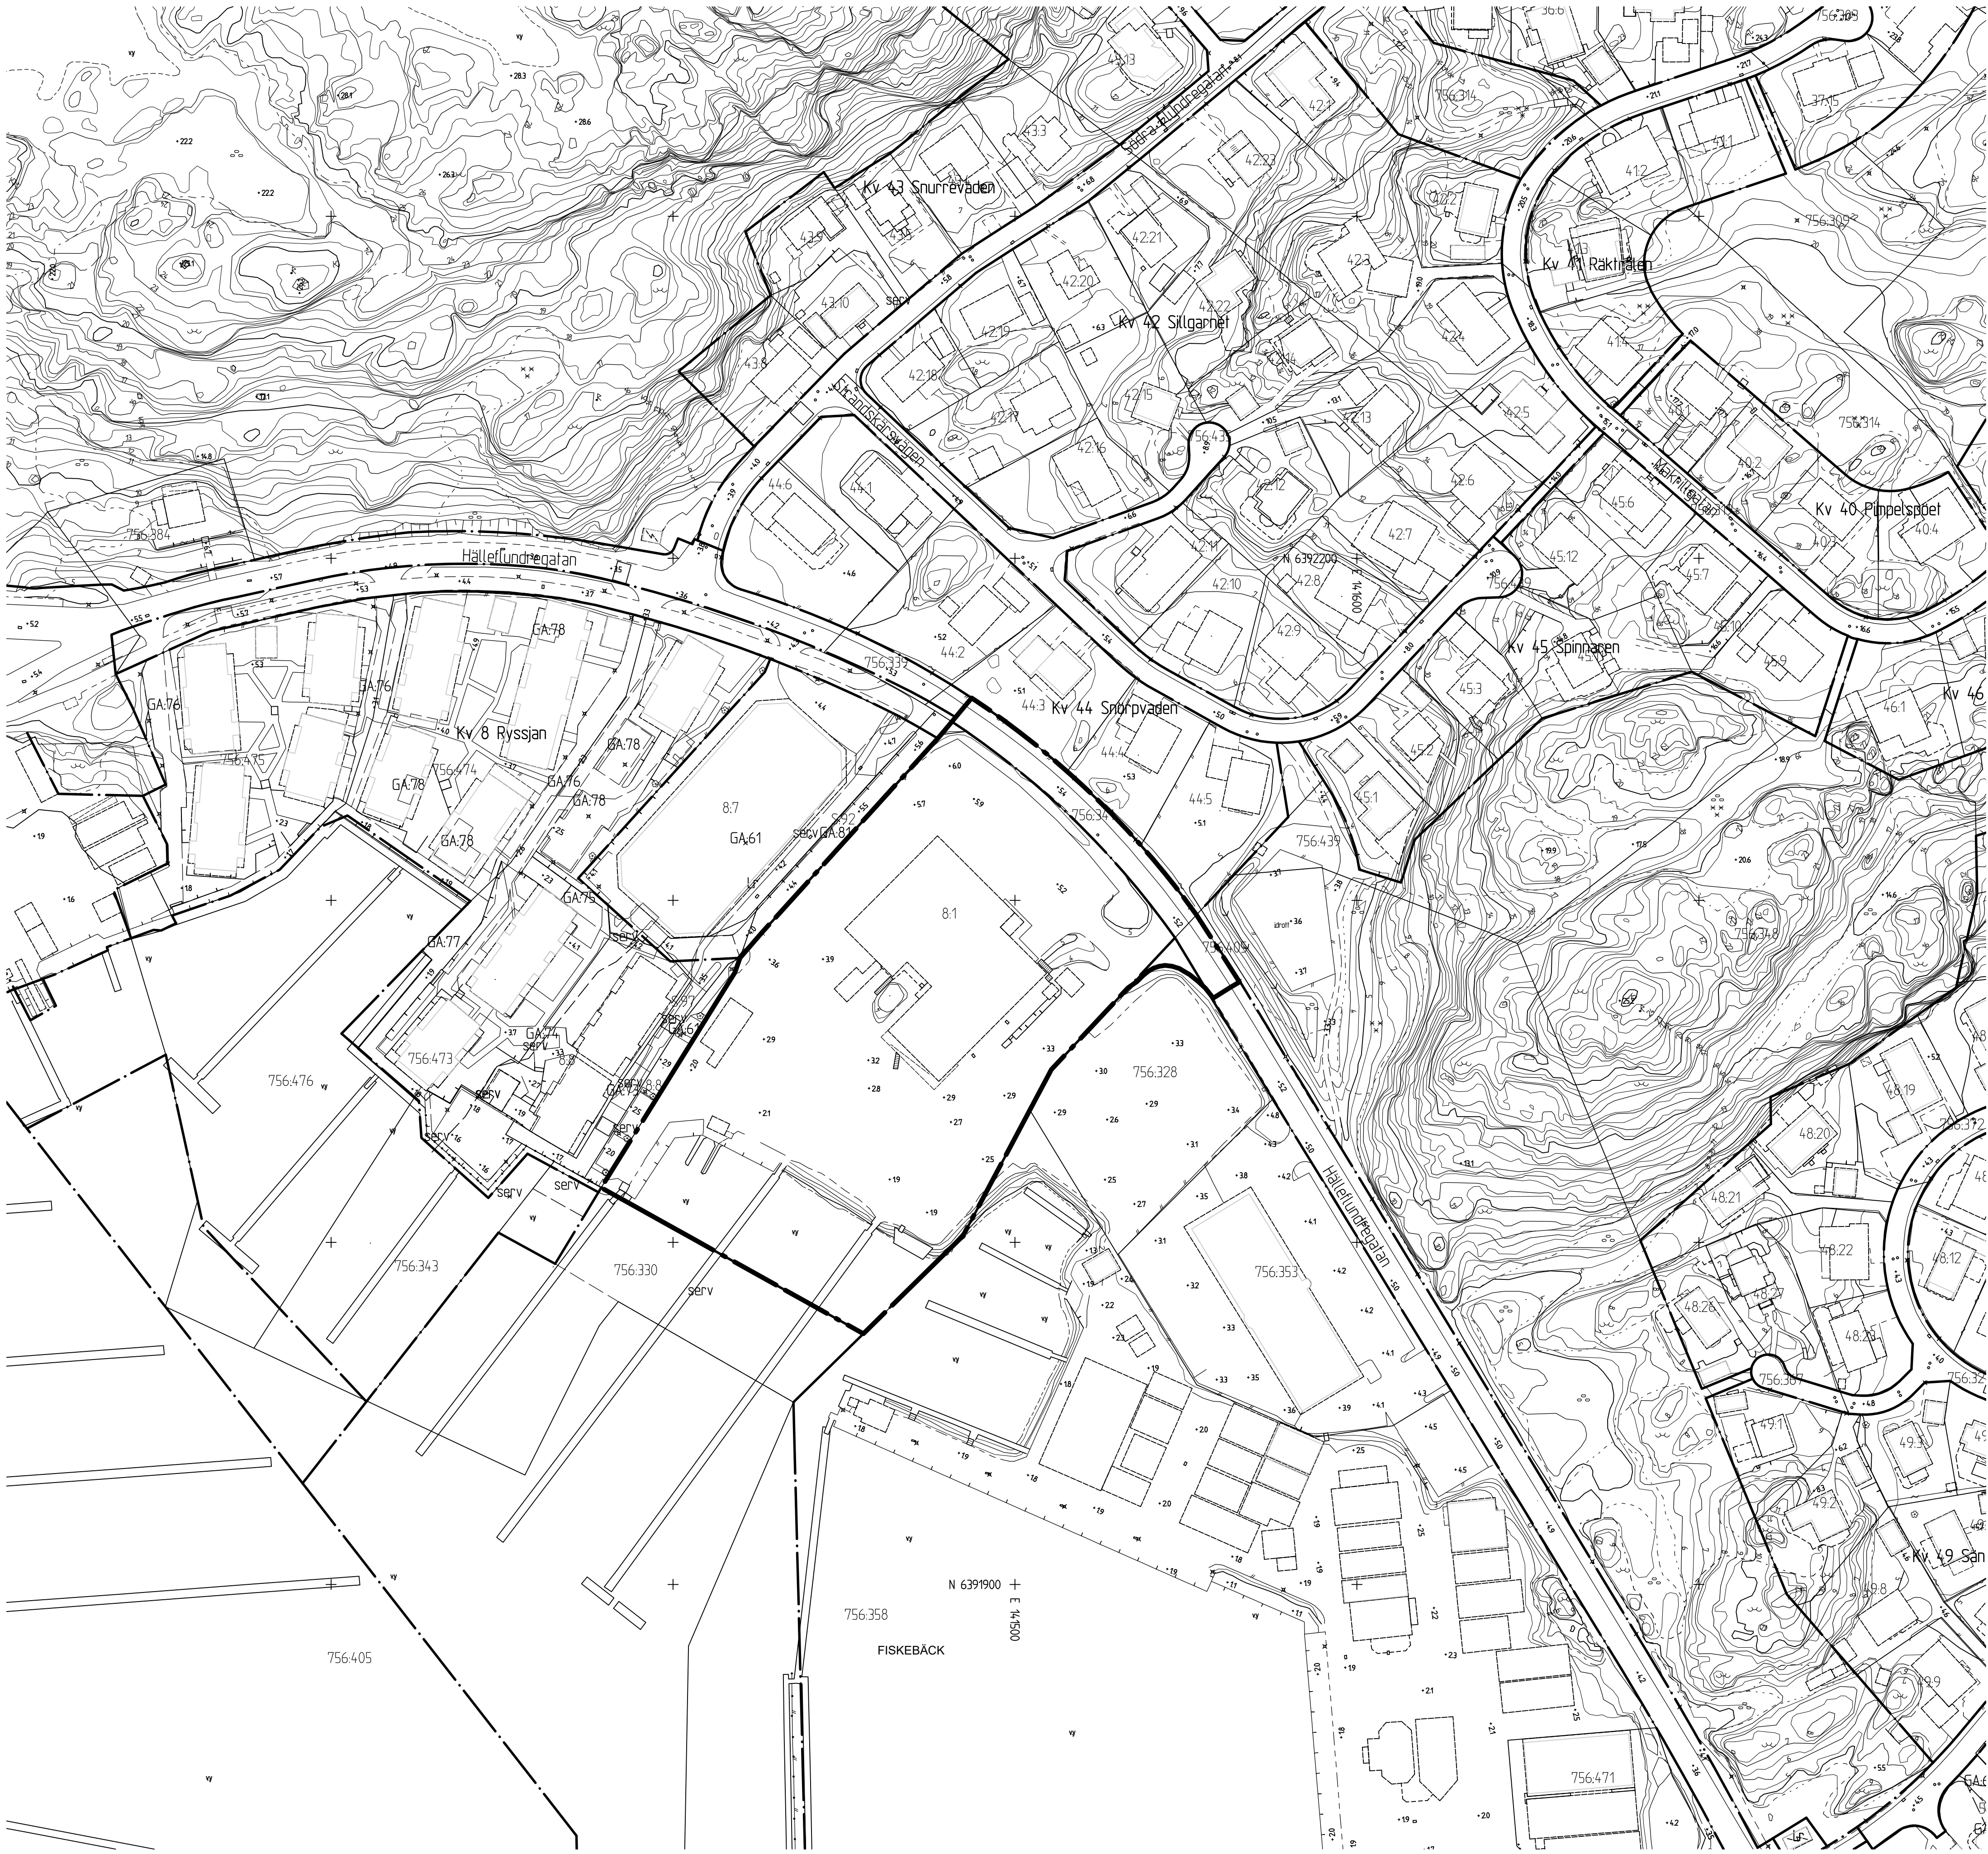

BETECKNINGAR

- Planområdesgräns
- Användningsgräns
- Fastighetsgräns
- Befintlig byggnad, fasadliv
- Befintlig byggnad, takkontur

GRANSKNINGSHANDLING

- Granskningshandlingarna består av:
- plankarta med bestämmelser
  - planbeskrivning
  - illustrationsritning
- grundkarta
- fastighetsförteckning

GRUNDKARTAN

Grundkartan upprättad genom utdrag ur digitala primärkartans databas.


Referenssystem i plan/ höjd: SWEREF99 12 00/ RH 2000

Geodataavdelningen 2022-04-05

Beteckningar: enligt Lantmäteriets Handbok i mät- och kartfrågor (HMK-Ka) med de avvikelser som redovisats i beteckningarna.

Andreas Jonsson  
Avdelningschef

Elisabeth Charlez

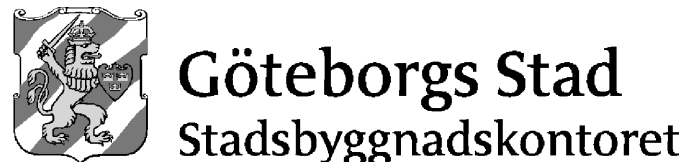

Detaljplan för bostäder  
och verksamheter vid  
Hälleflundregatan inom  
stadsdelen Fiskebäck i  
Göteborg

Göteborg 2022-09-23

Hanna Cedergren Kaplan  
Planchef

Matti Örjefelt  
Planarkitekt

GRUNDKARTA

2 -5618