


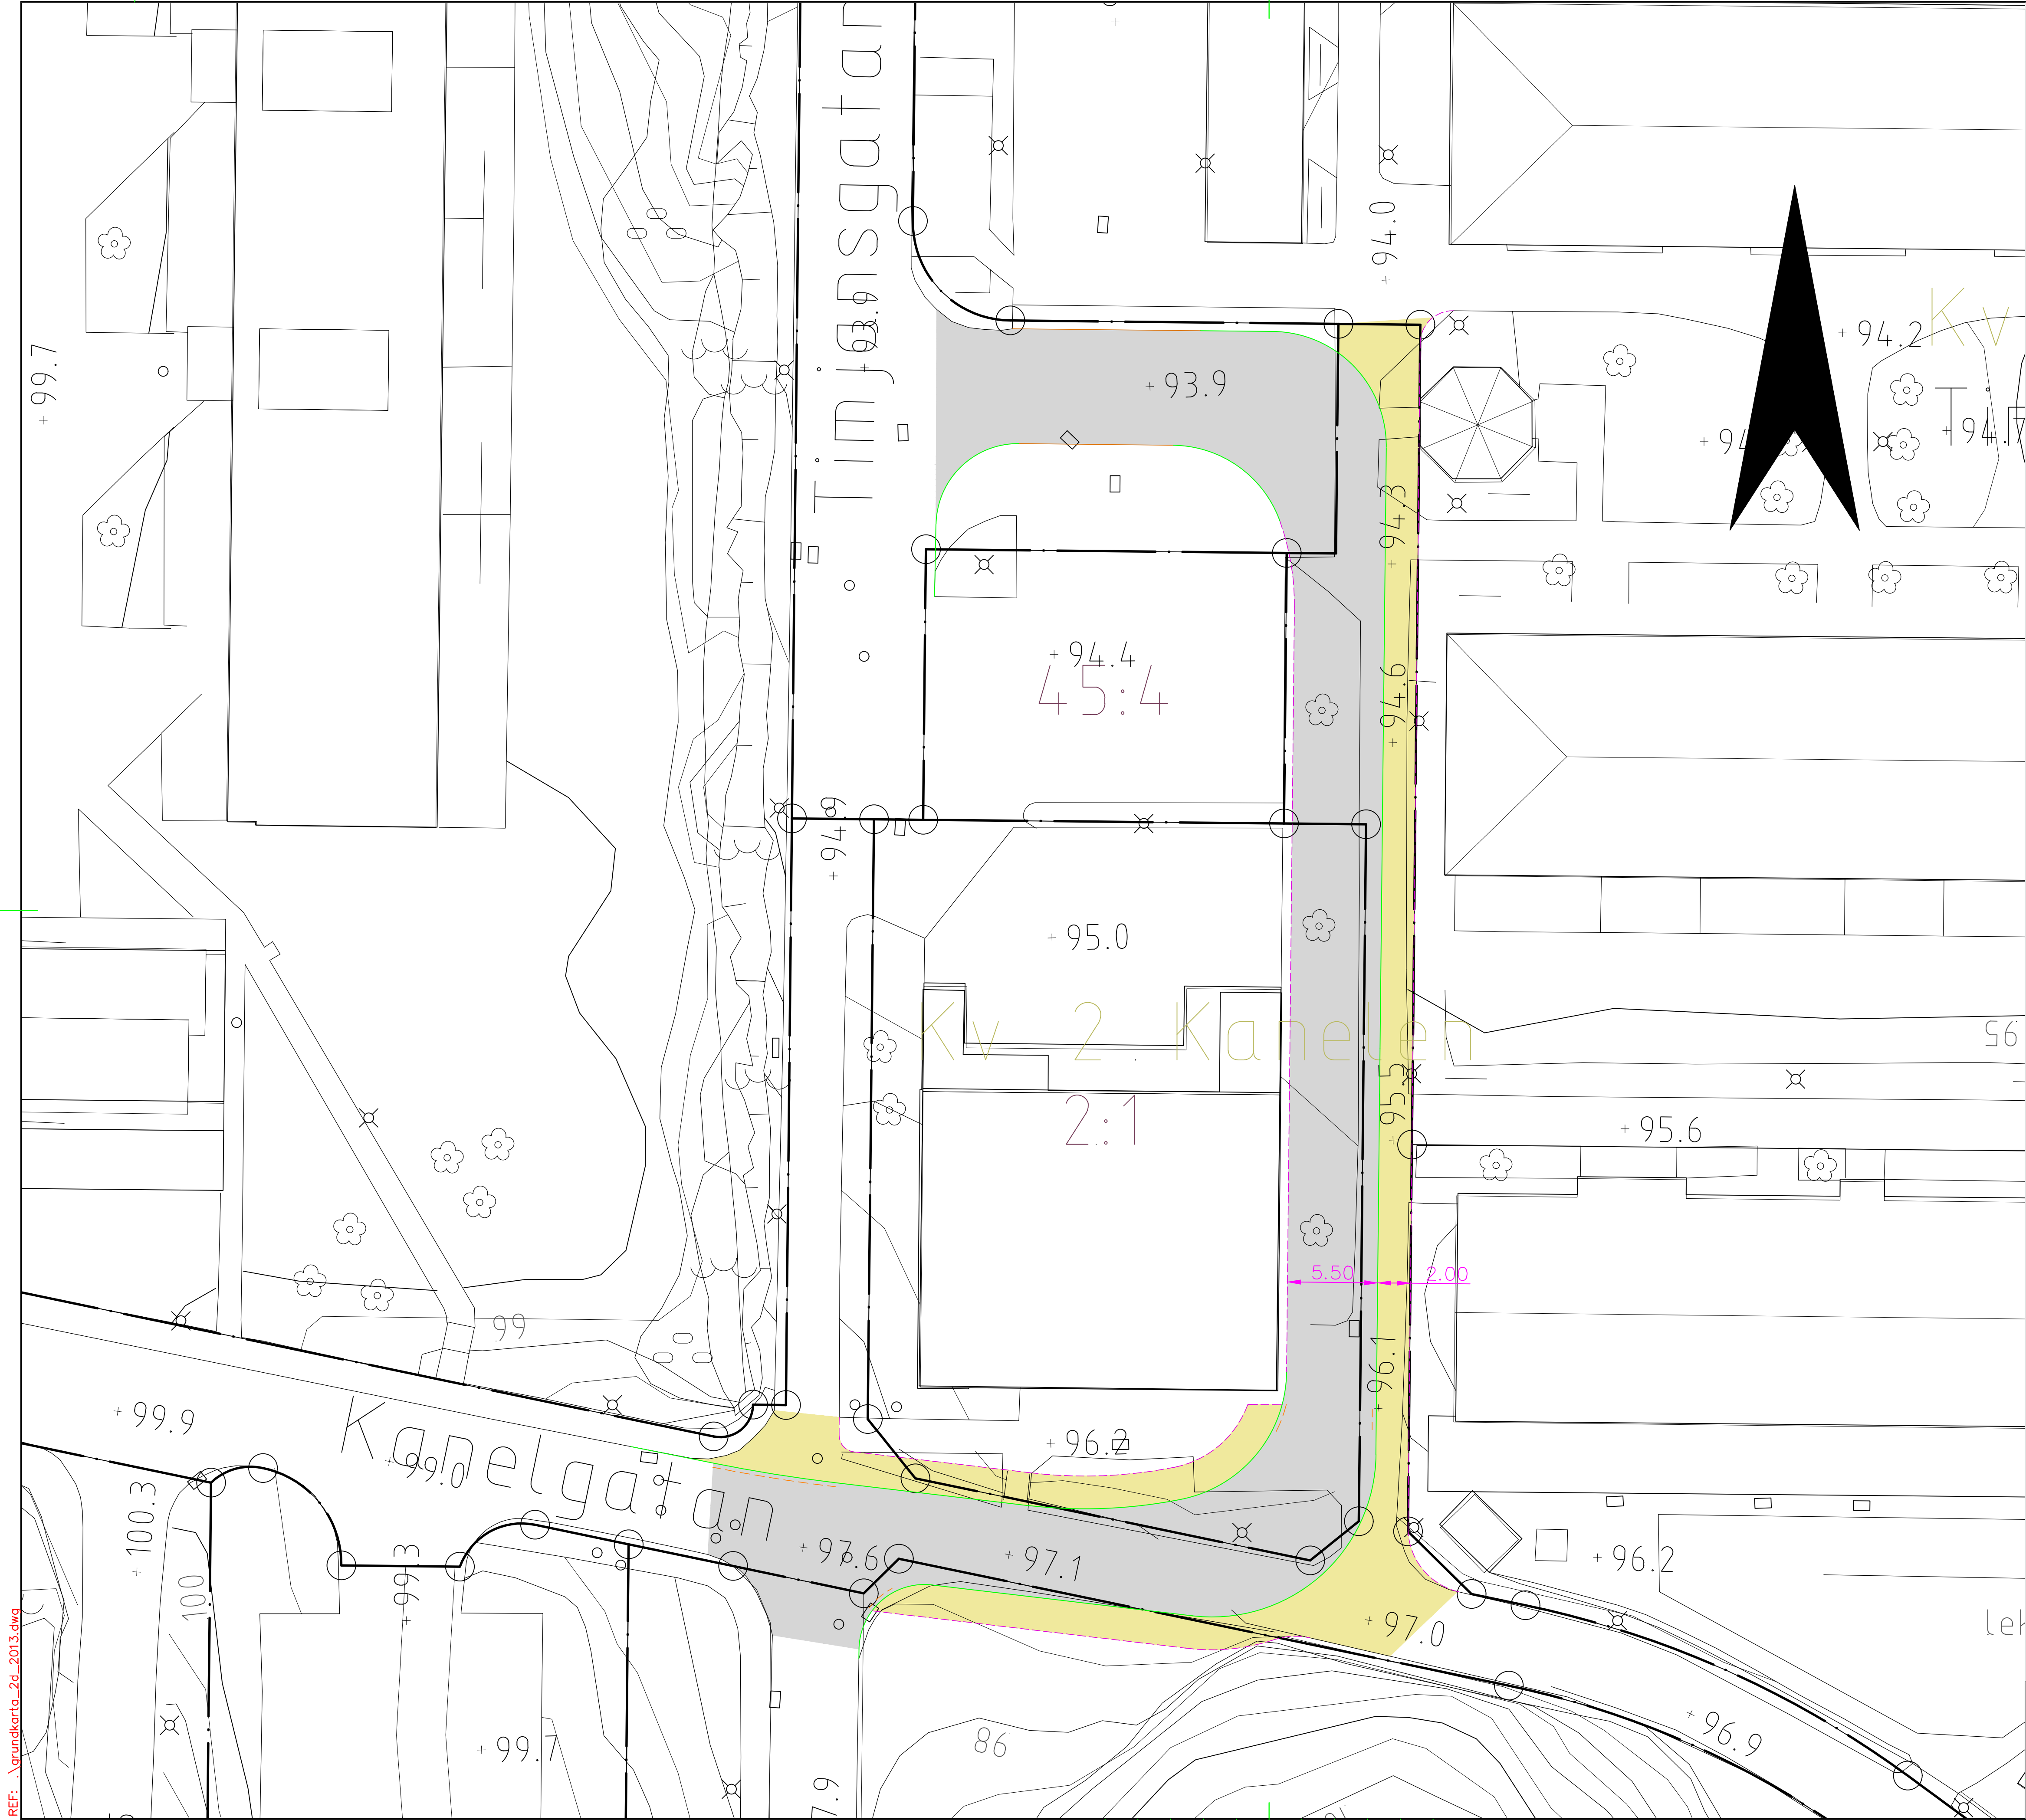

Beteckningar

- Körbana
- Gångbana
- Fasat kantstöd
- Kantstöd
- Vägbant
- Materialgräns

REF: \grundkarta_2d_2013.dwg
LAGER: SB11

BET	ANT	ÄNDRINGEN AVSER	DATUM	SIGN
Trafikförslag				
Timjansgatan				
Detaljplan för trygghetsbostäder vid Timjansgatan				
UPPDRAG NR		HANDLÄGGARE		
DATUM		Sara Johansson		
20201006		UPPDRAGSANSVARIG		
FORMAT	SKALA	RITINGSNUMMER		I BET
A1	1:200	3247/19-0201		