

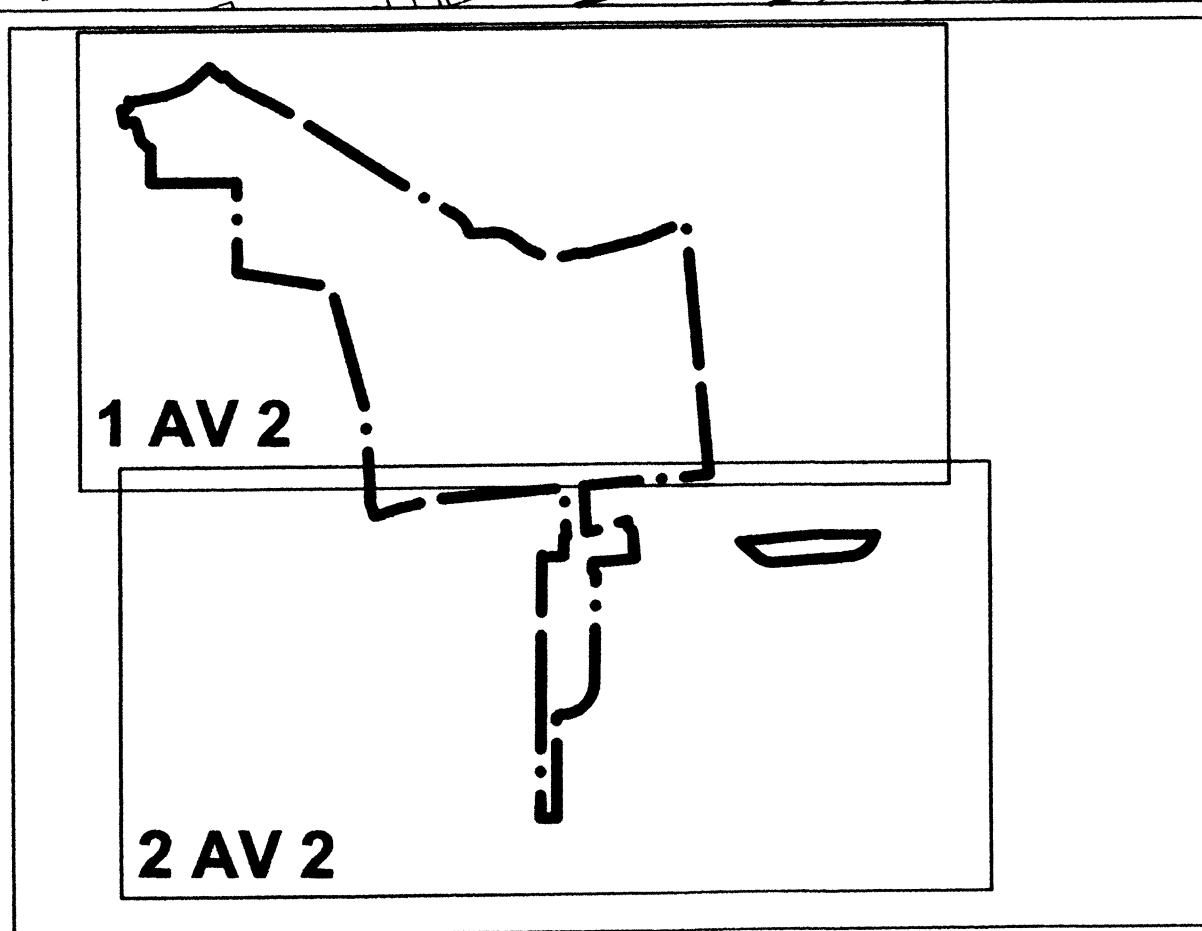
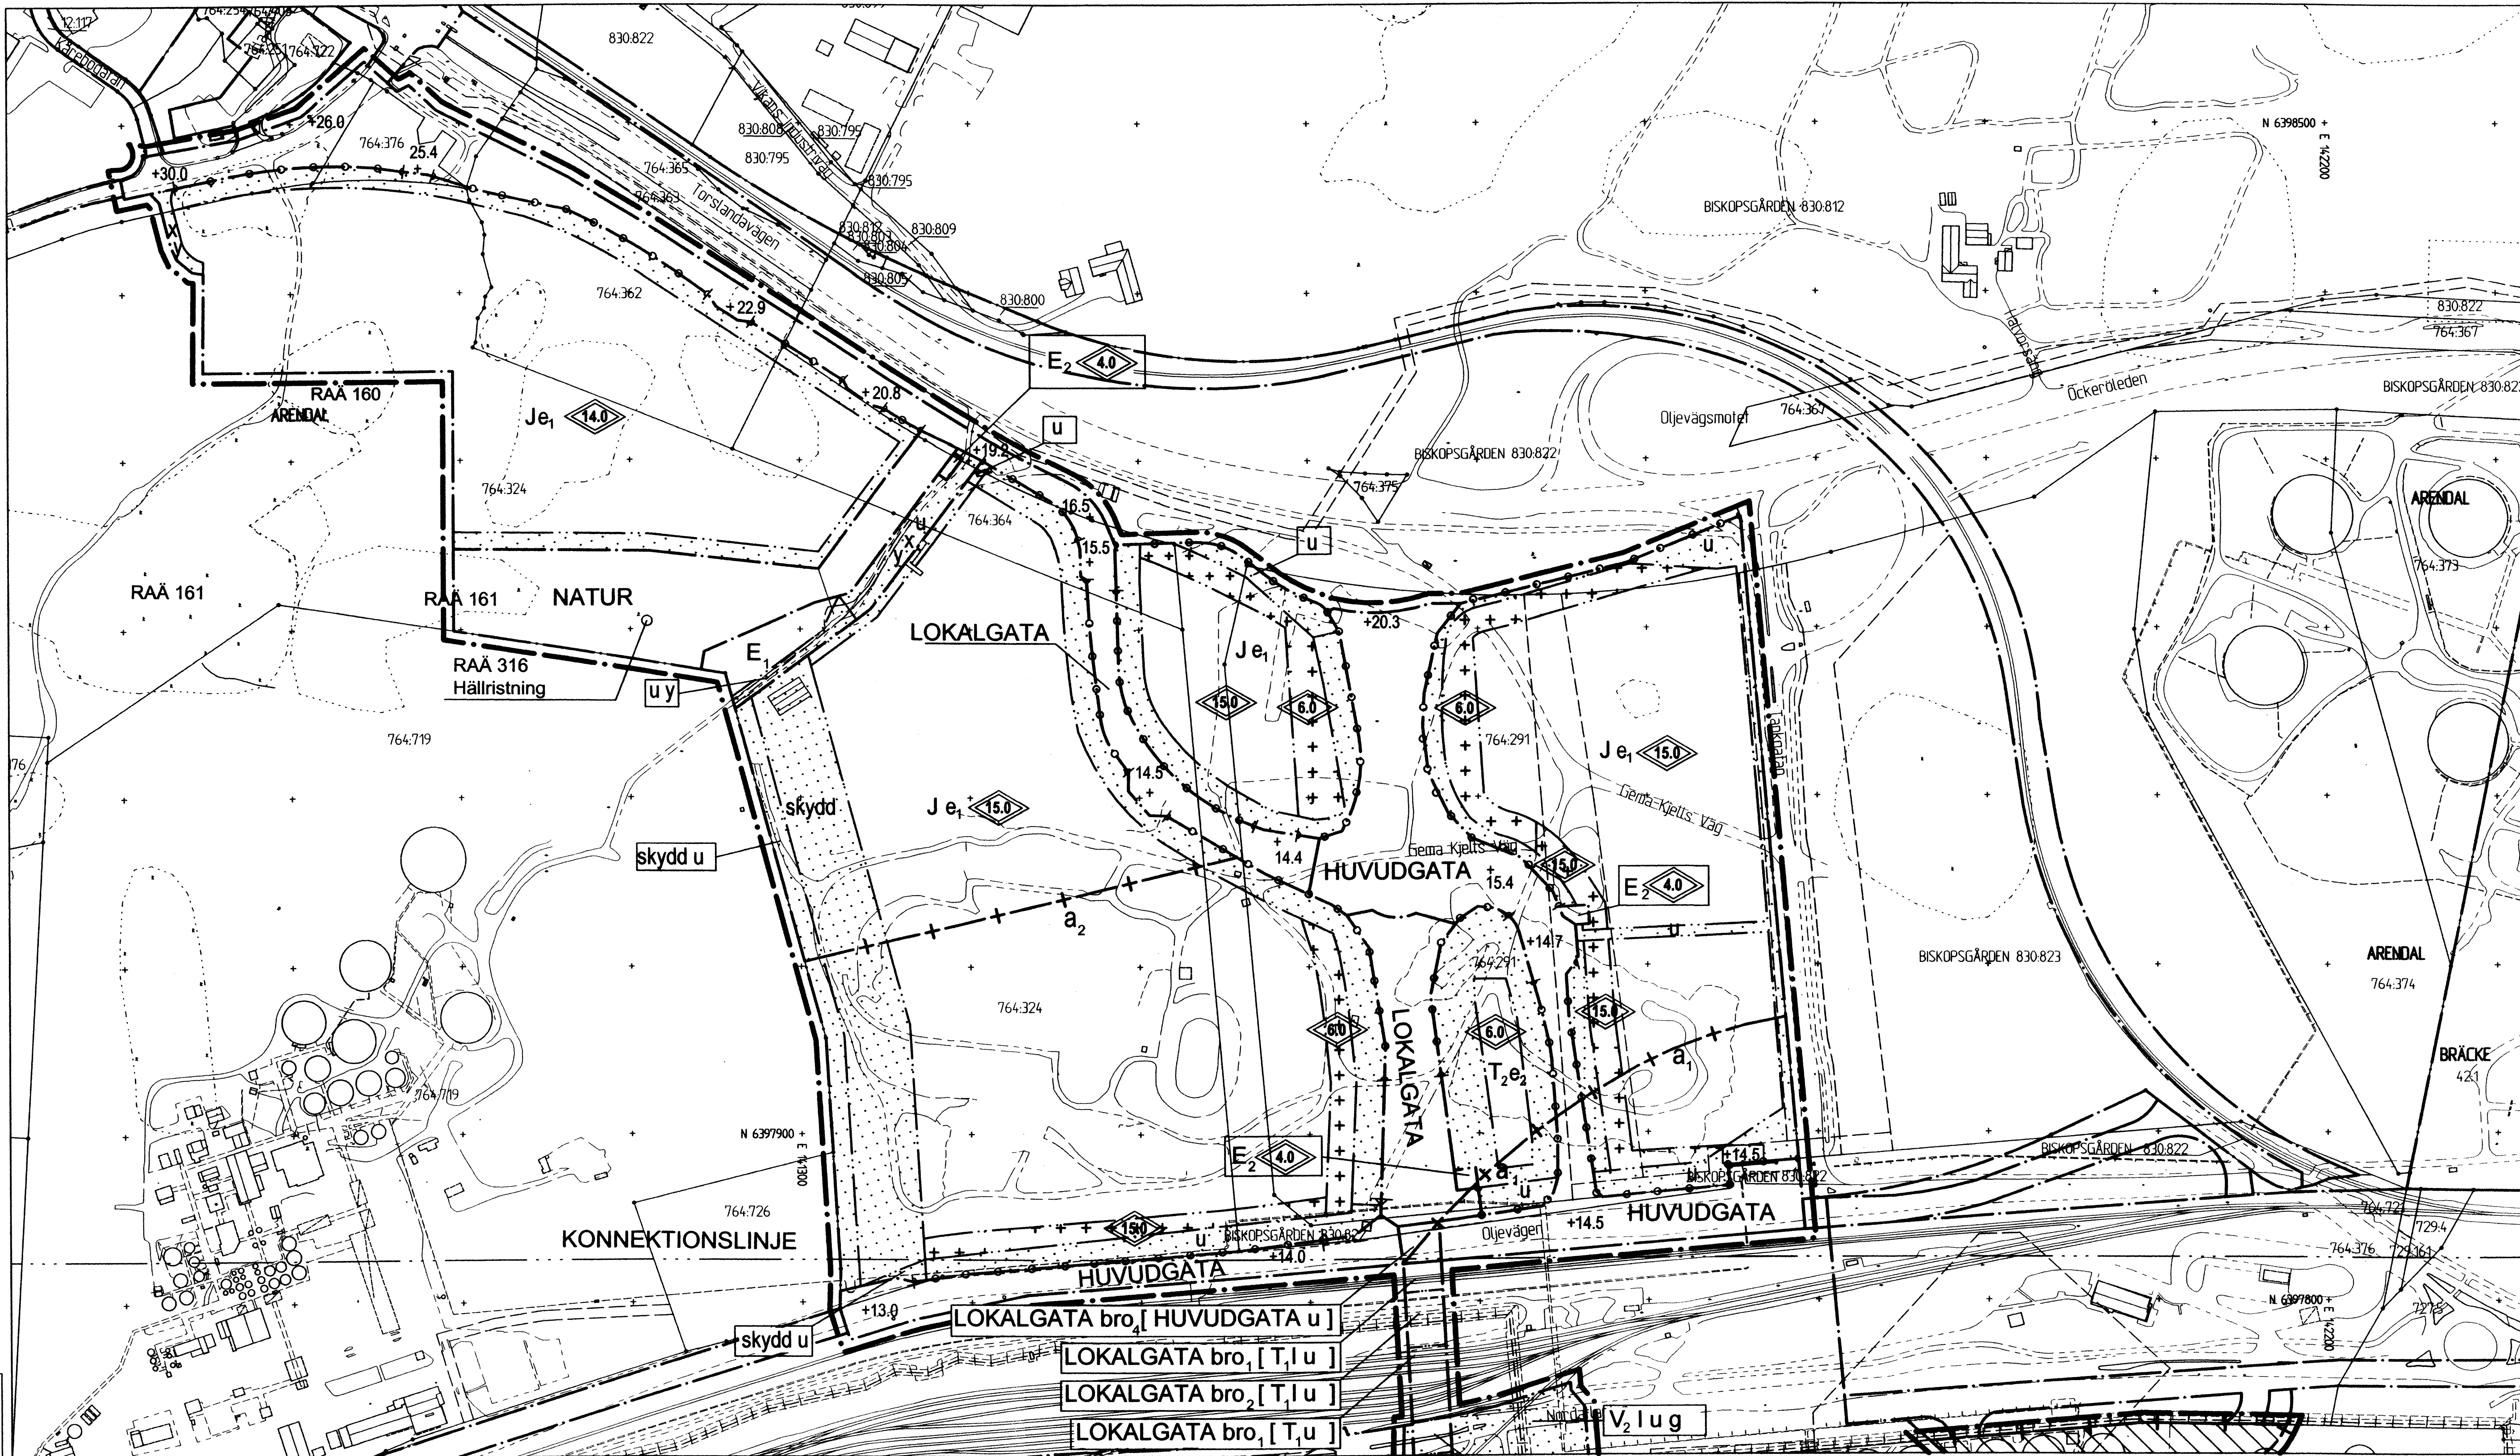


A1 Skala 1 :2000
A3 Skala 1 :4000

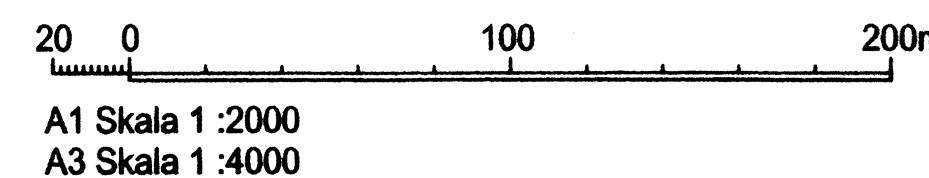

A1 Skala 1 :2000
A3 Skala 1 :4000

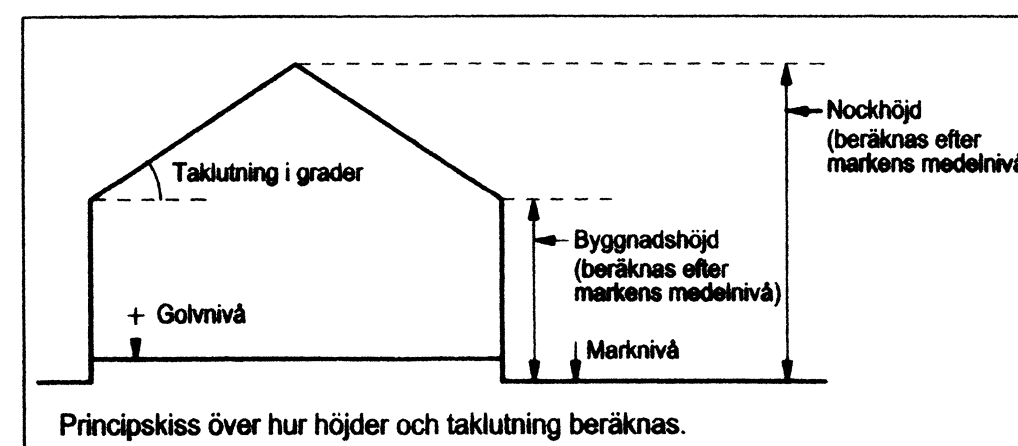

Principskiss över hur höjder och taklutning beräknas.



Göteborgs Stad
Stadsbyggnadskontoret

**Detaljplan för
VERKSAMHETER VID TANKGATAN
SAMT BRO ÖVER JÄRNVÄG
inom stadsdelen Arendal
i Göteborg**

Göteborg 2009-10-06 rev. 2010-09-28/ *ES*




Barbro Sundström
Stadsbyggnadschef

Sirpa Antti-Hilli
Planarkitekt

Monica Kovács
SWECO Architects

PLANKARTA 1 av 2

Filac 5000

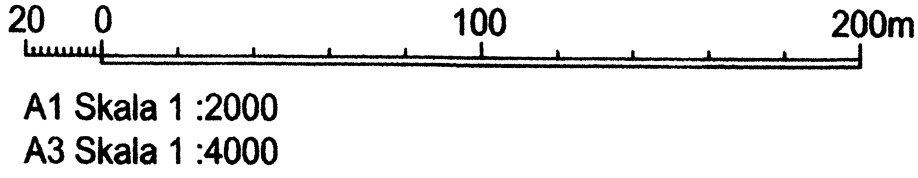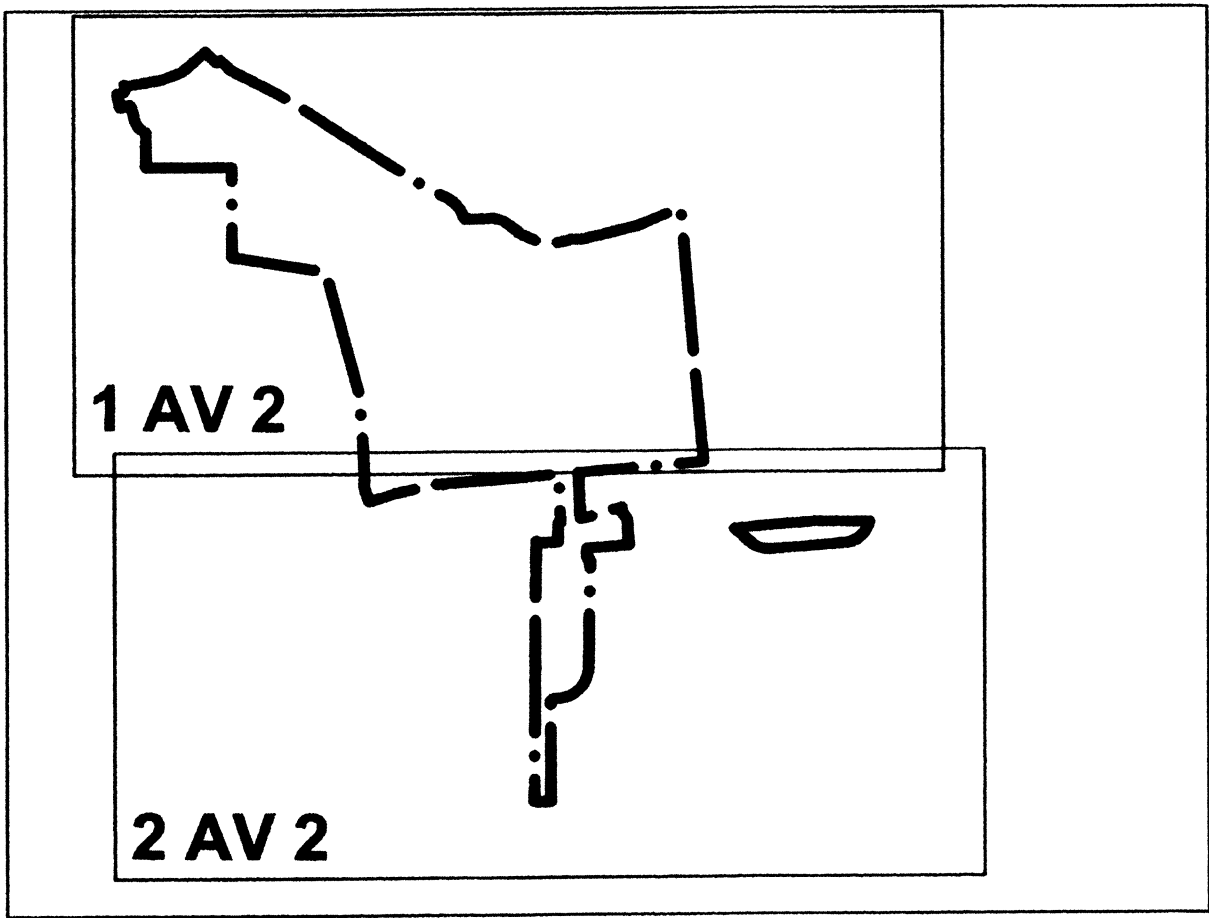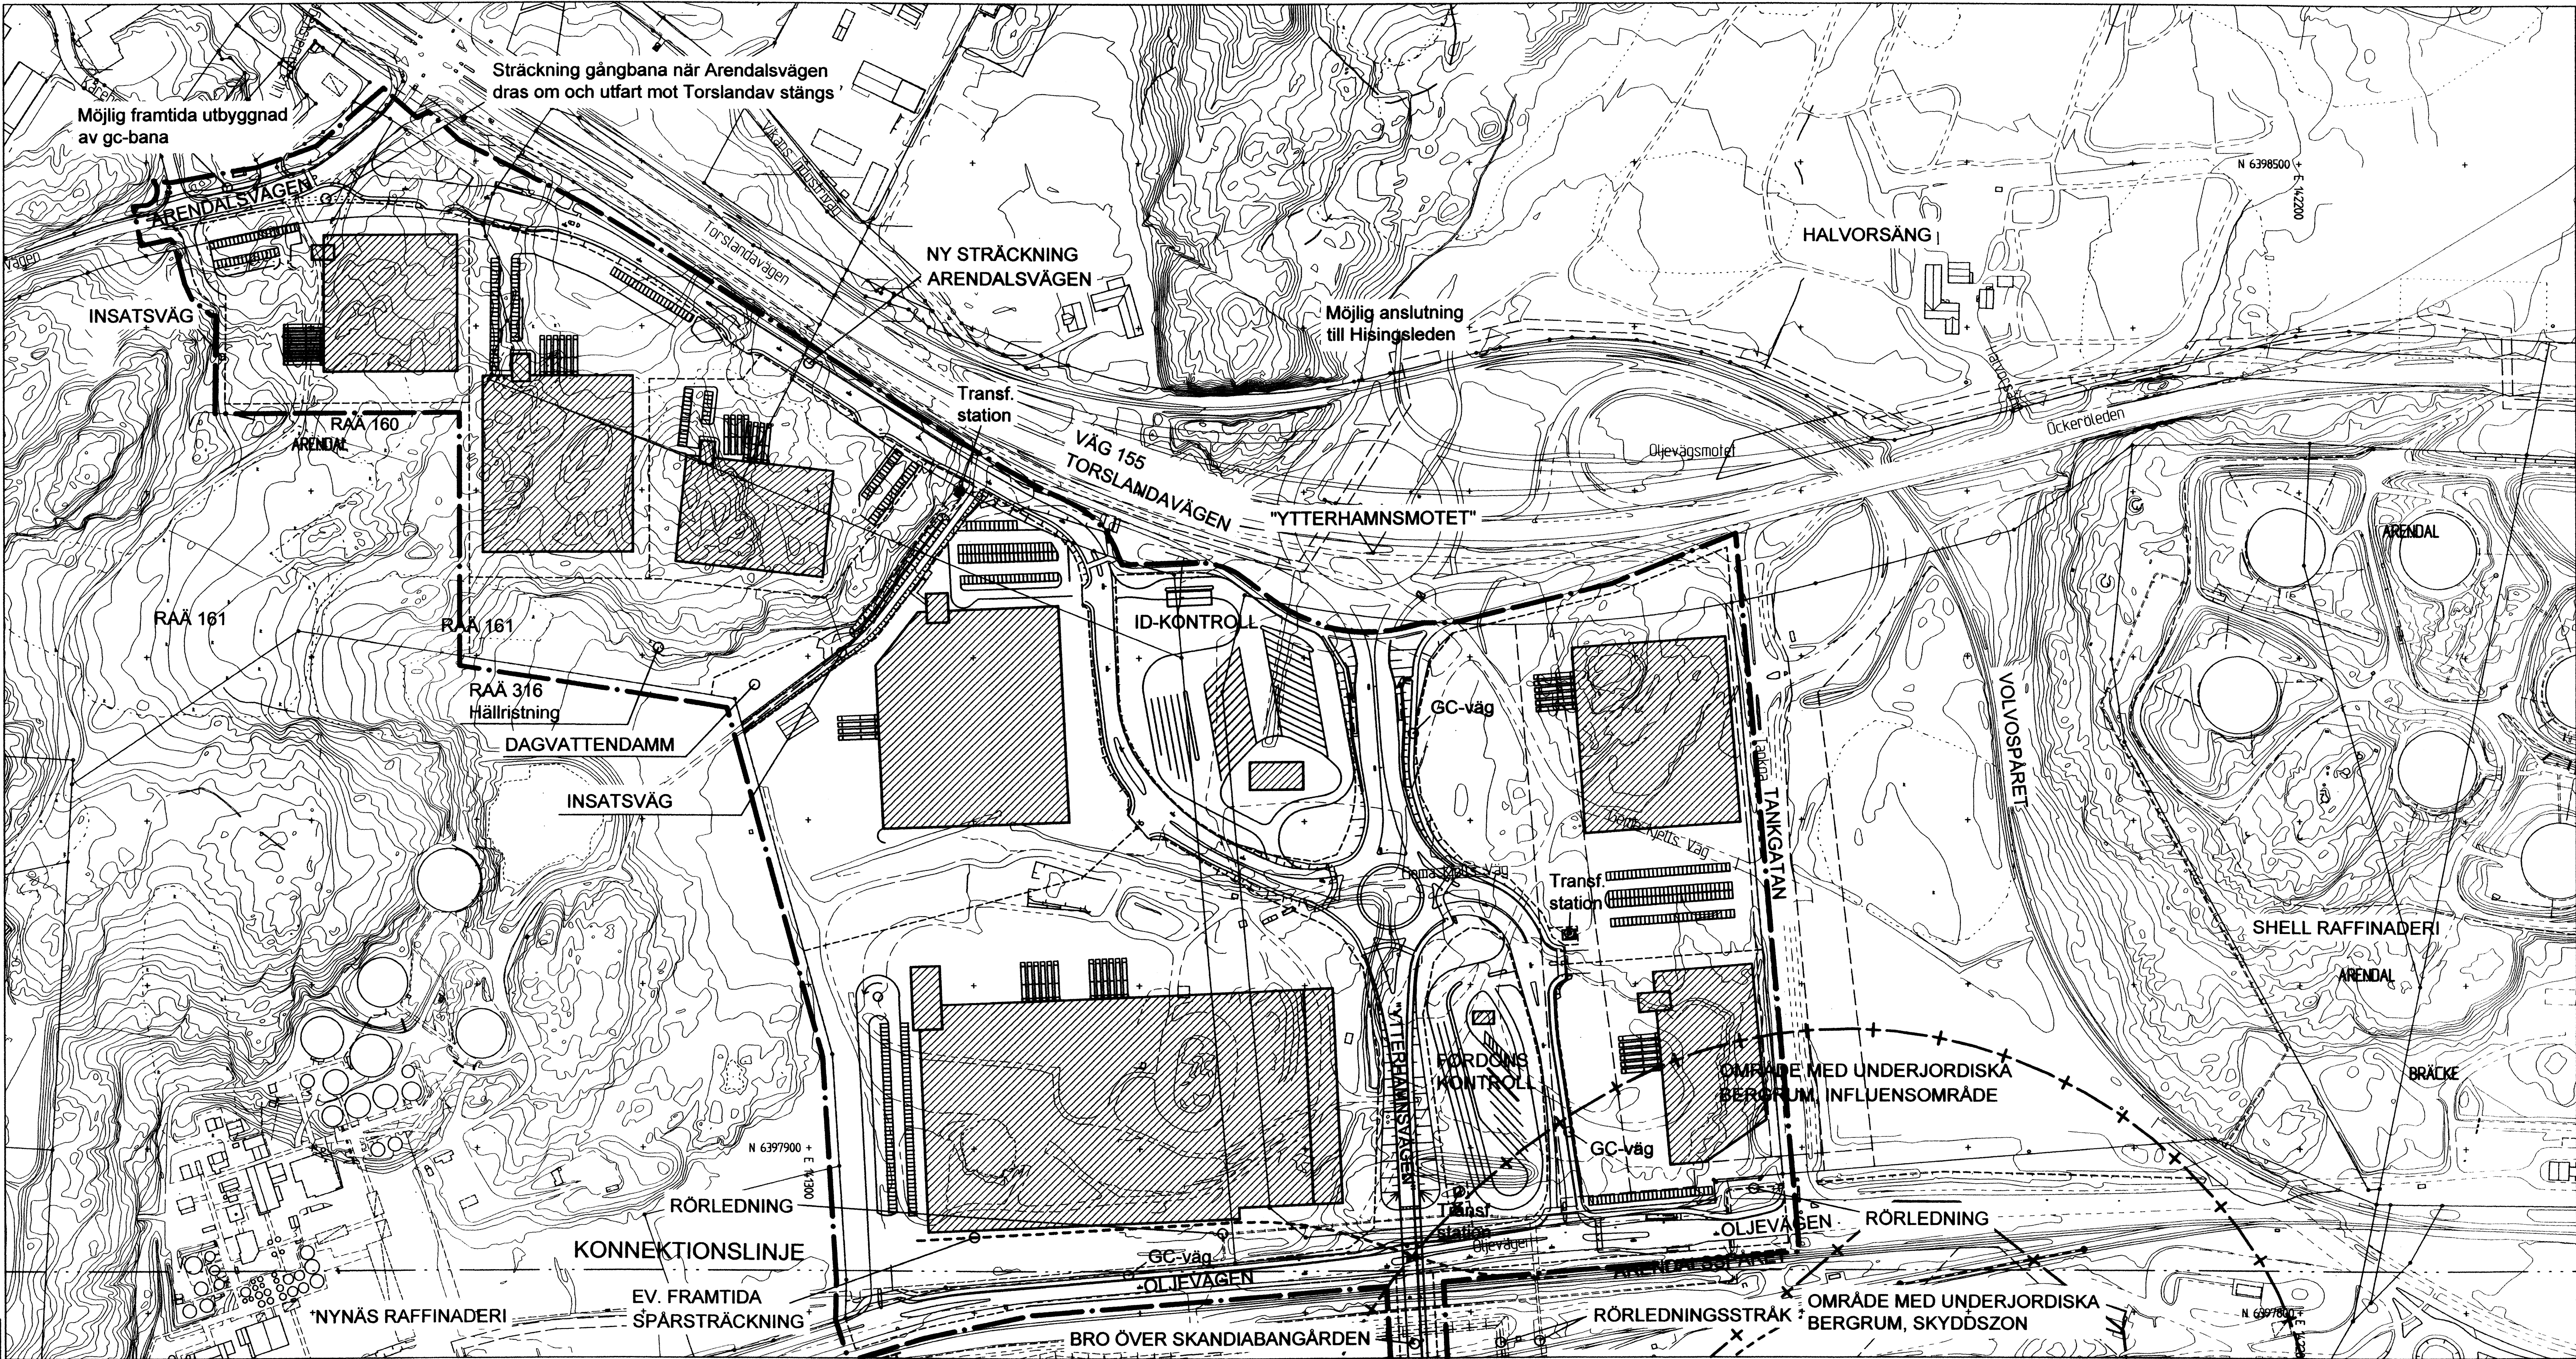

Cadritad av: Monica Kovács, SWECO Architects


- BETECKNINGAR
- Linje som ligger 6 m utanför planområdets gräns
 - Fastighetsgräns
 - Föreslagen fastighetsgräns
 - Beftintlig byggnad, takkontur resp. fasadliv
 - Föreslagen byggnad

Göteborgs Stad
Stadsbyggnadskontoret



Detaljplan för VERKSAMHETER VID TANKGATAN SAMT BRO ÖVER JÄRNVÄG inom stadsdelen Arendal i Göteborg

Göteborg 2009-10-06 rev. 2010-09-28/ *JS*

Barbro Sundström *Sirpa Antti-Hilli* *Monica Kovács*
Stadsbyggnadschef Planarkitekt SWECO Architects

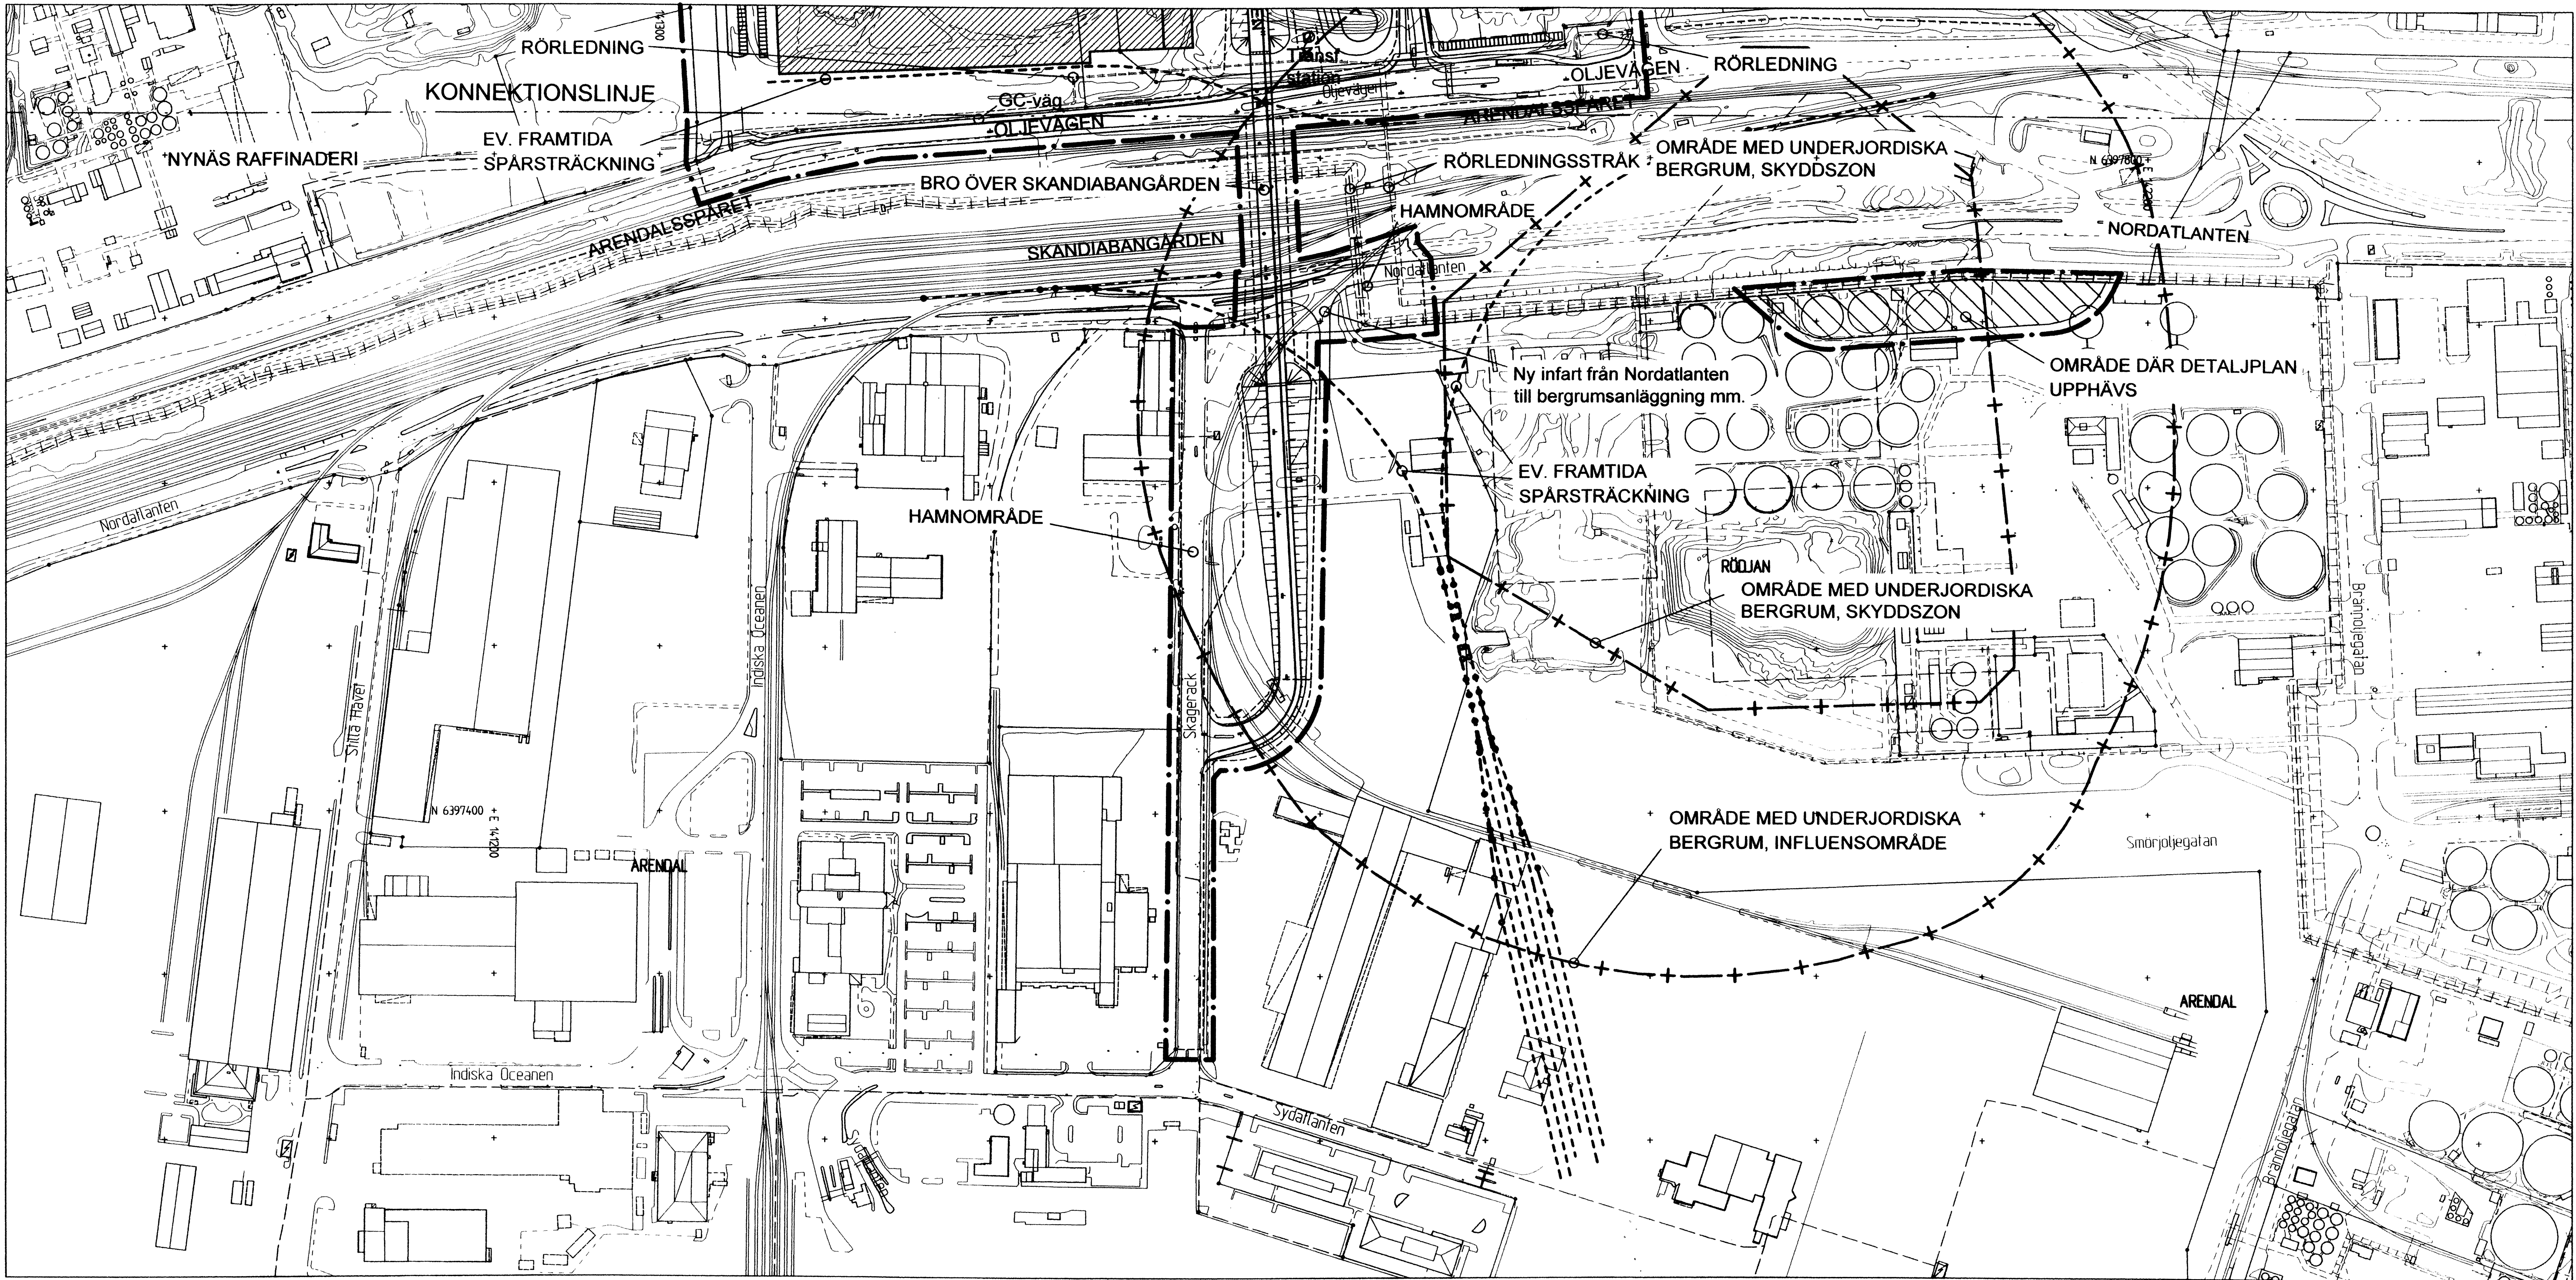

Filac 5000 4st

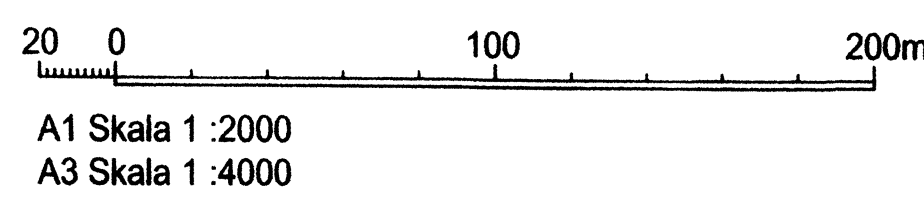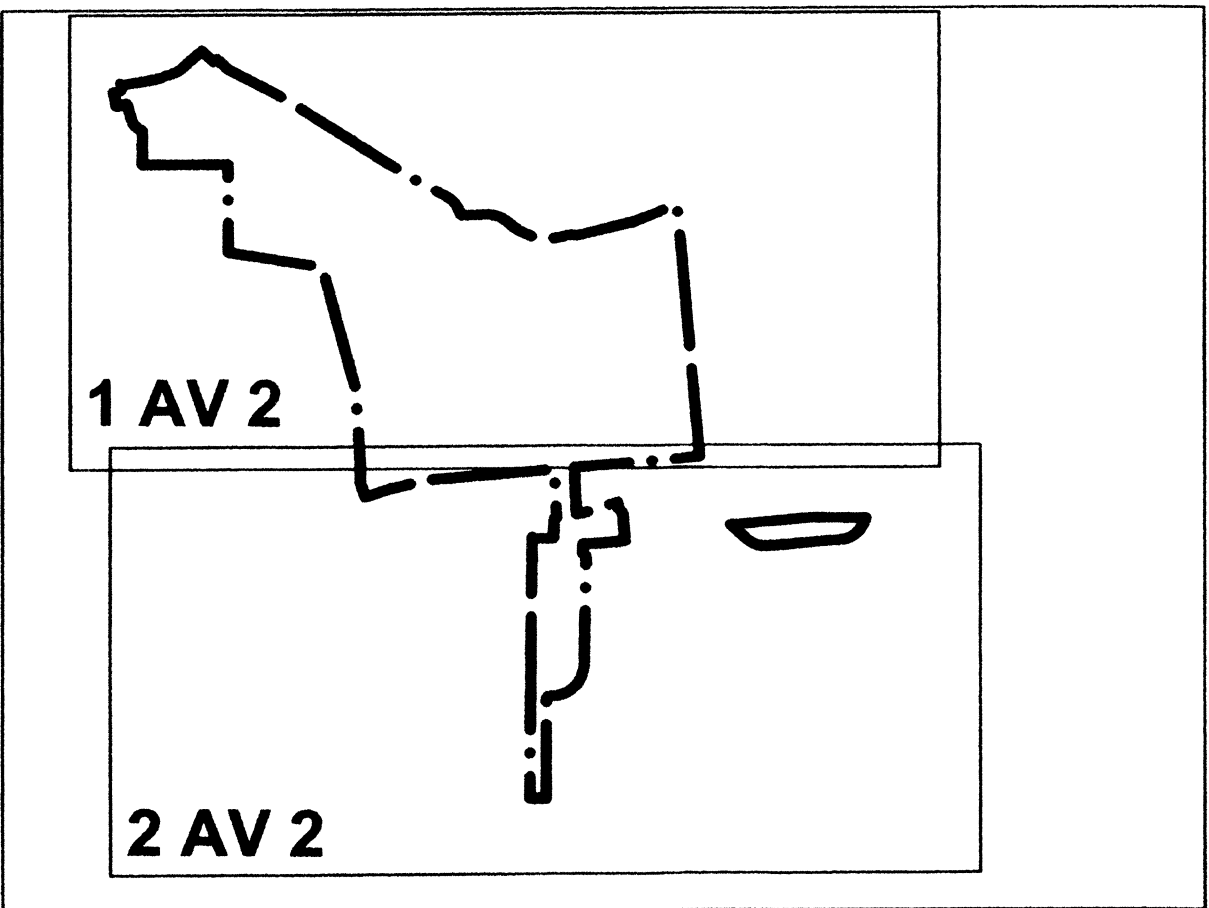

A1 Skala 1 :2000
A3 Skala 1 :4000

Cadritad av: Monica Kovács, SWECO Architects

- BETECKNINGAR
- Linje som ligger 6 m utanför planområdets gräns
 - Fastighetsgräns
 - Föreslagen fastighetsgräns
 - Befintlig byggnad, takkontur resp. fasadliv
 - Föreslagen byggnad

Göteborgs Stad
Stadsbyggnadskontoret

Detaljplan för
VERKSAMHETER VID TANKGATAN
SAMT BRO ÖVER JÄRNVÄG
inom stadsdelen Arendal
i Göteborg

Göteborg 2009-10-06 rev. 2010-09-28/BS

Barbro Sundström
Stadsbyggnadschef

Sirpa Antti-Hilli
Planarkitekt

Monica Kovács
SWECO Architects