


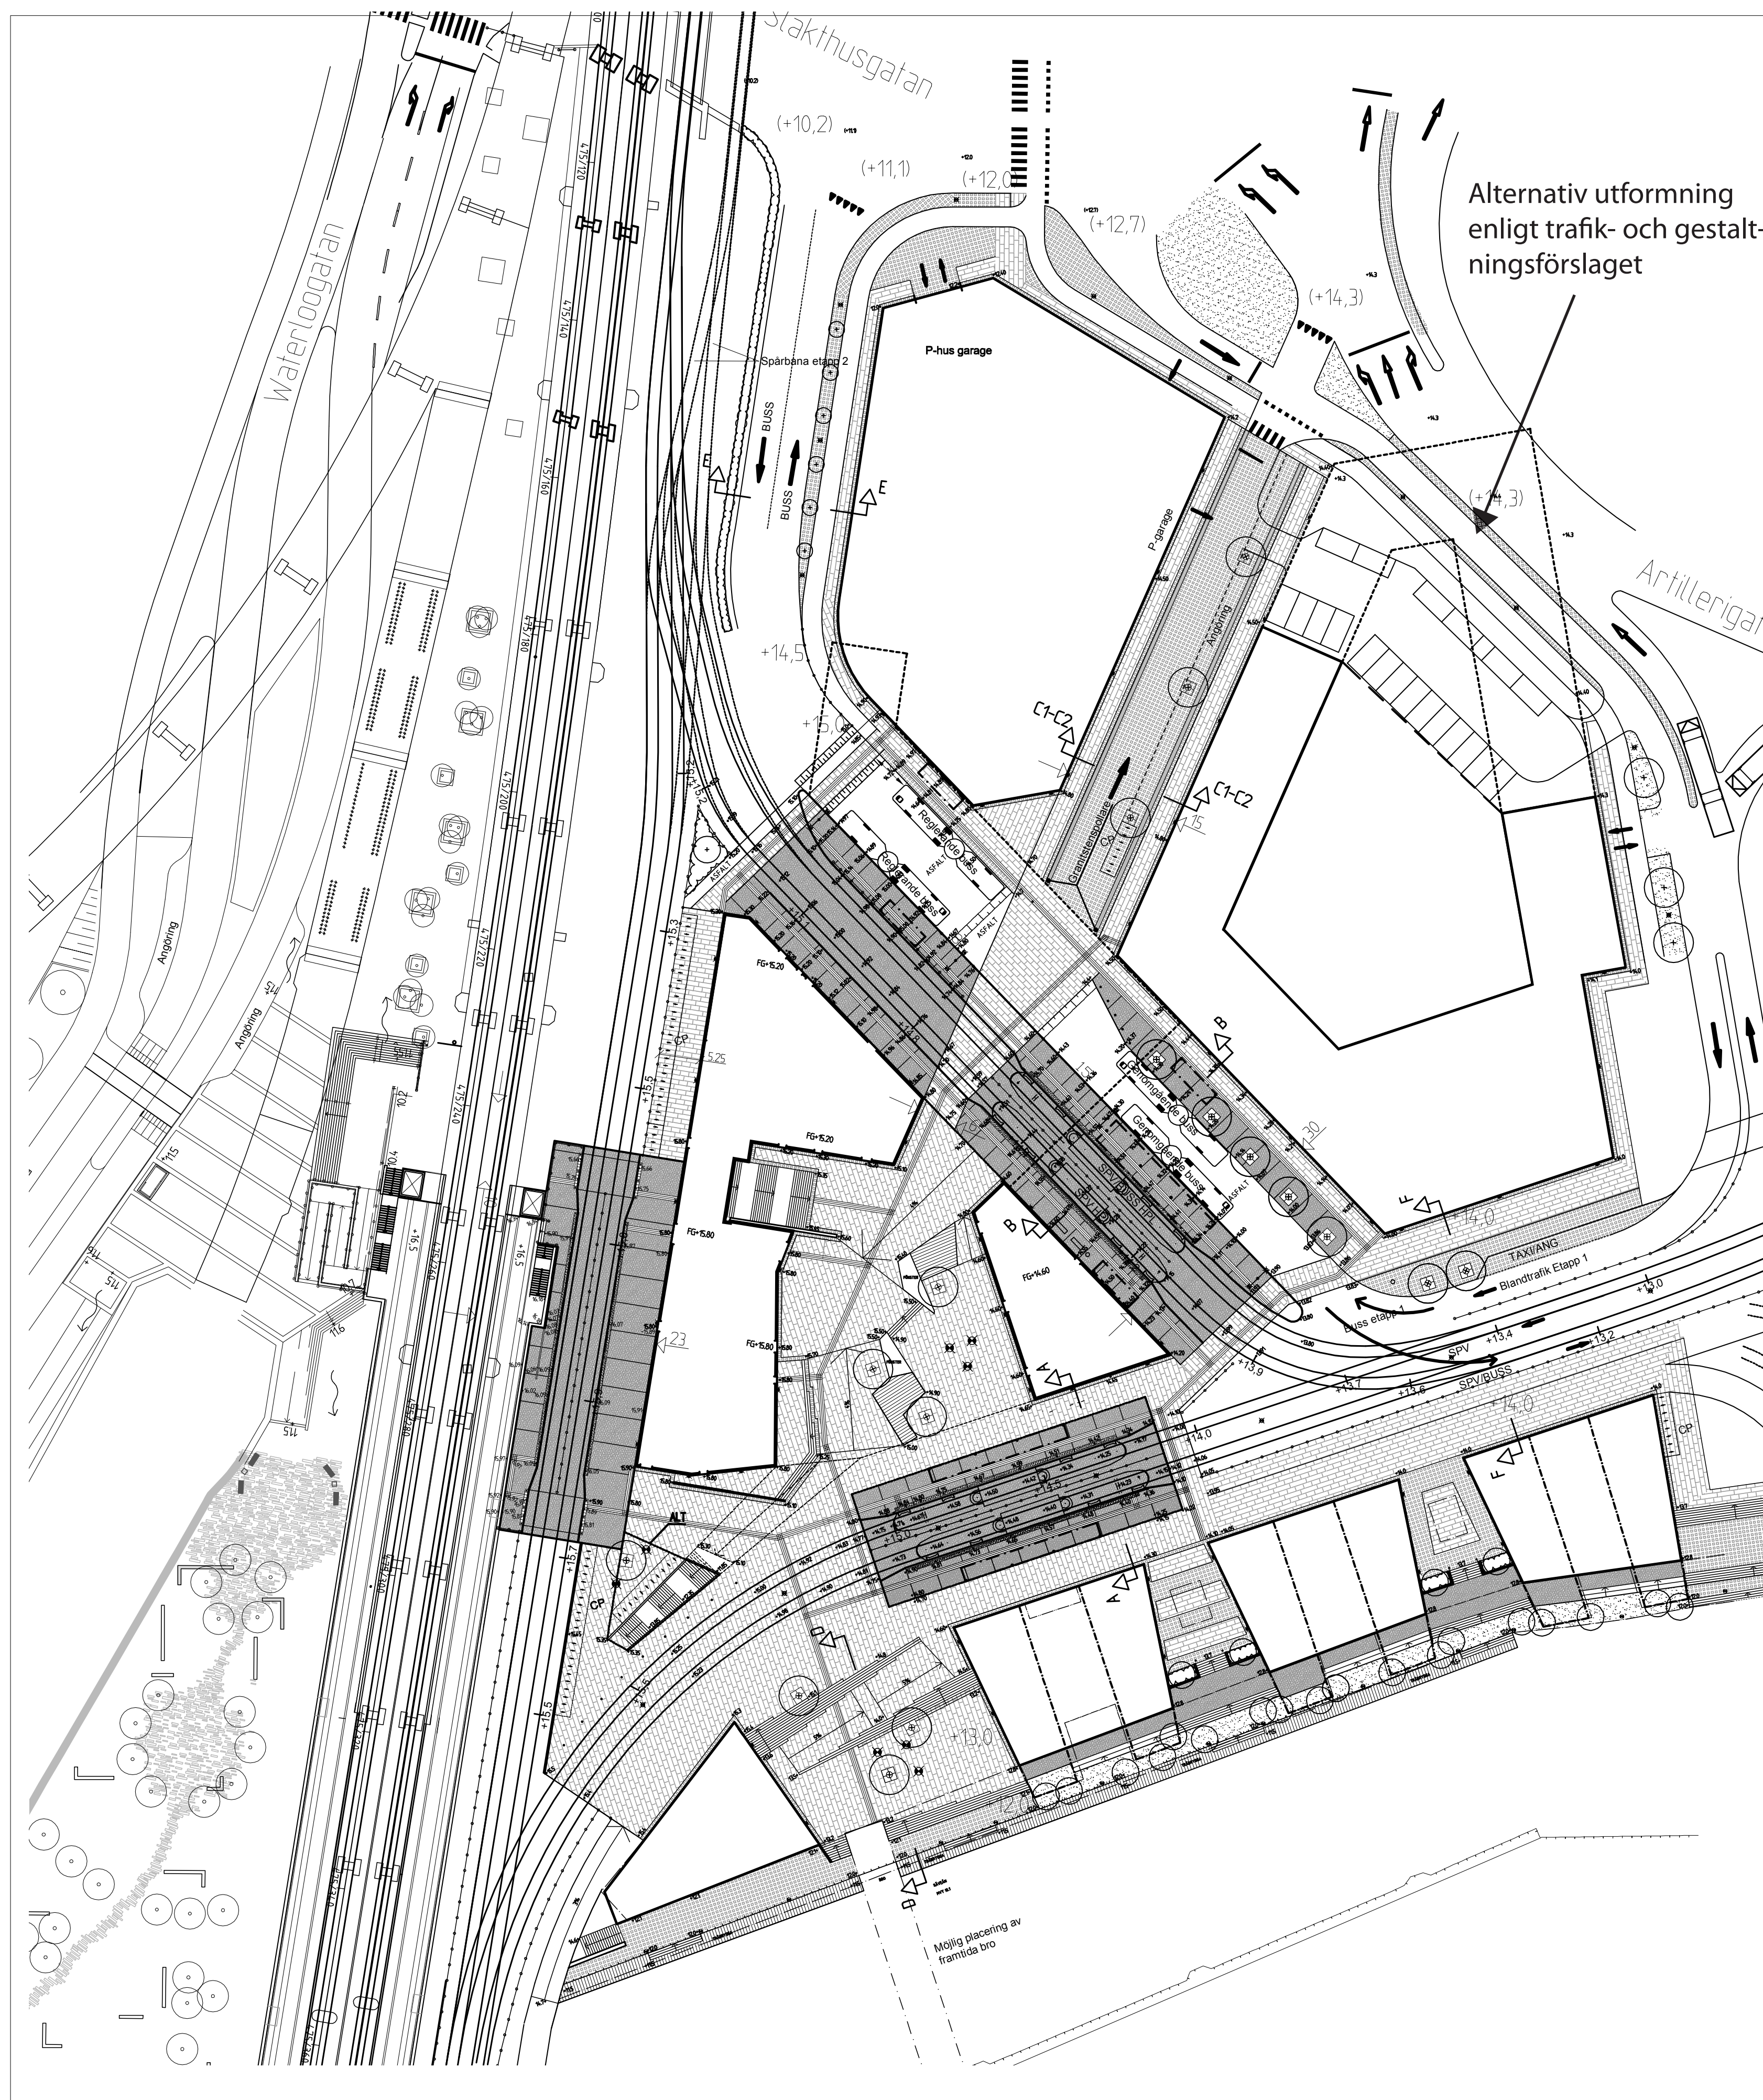


Skala A1 1:500, A3 1:1000

UTSTÄLLNINGSHANDLING

Utställningshandlingarna består av:

- plankarta med bestämmelser
- planbeskrivning
- genomförandebeskrivning
- Stadsbyggnadskvaliteter (gestaltningsprogram)

- illustrationsritning
- illustration av mark och trafik (denna handling)
- grundkarta
- fastighetsförteckning
- samrådskrets
- MKB (detaljplan)
- samrådsredogörelse

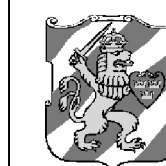

Göteborgs Stad
Stadsbyggnadskontoret

Detaljplan för GAMLESTADS TORG, Etapp 1 inom stadsdelarna Gamlestaden och Olskroken i Göteborg

Göteborg 2012-11-27

Gunnel Jonsson
Planchef

Mattias Westblom
Planarkitekt

Gunnar Stomrud
White arkitekter

ILLUSTRATIONSRITNING MARK OCH TRAFIK

FIIa	5178
------	------