



st

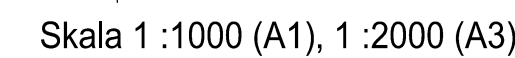


1-XXXX

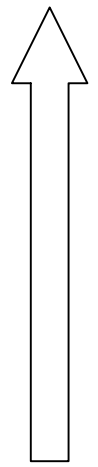

2-XXXX

St

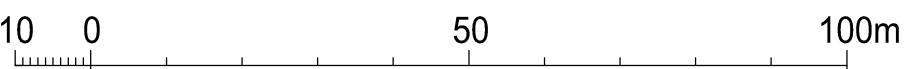

Skala 1 :1000 (A1), 1 :2000 (A3)

Cadritad av: Pontus Karlsson
White arkitekter AB

GRÄNSBETECKNINGAR

Linje som ligger 3 m utanför planområdets gräns

SAMRÅDSHANDLING

Samrådshandlingarna består av:

- plankarta med bestämmelser
- planbeskrivning
- illustrationsritning
- grundkarta (preliminär)
- fastighetsförteckning
- samrådskrets
- miljökonsekvensbeskrivning

BESLUT (Plankarta,-bestämmelser)

BN granskning _____
BN godk./antag. _____
KF antagande _____
Laga kraft _____

PLANHANDLINGAR

Plankarta med bestämmelser
Planbeskrivning

Detaljplanen är upprättad enligt PBL 2010:900 (SFS 2014:900), utökat planförfarande

GRUNDKARTAN

Grundkartan upprättad genom utdrag
ur digitala primärkartans databas.
Referenssystem i plan/ höjd:
SWEREF 99 12 00/ RH 2000

Beteckningar: enligt Lantmäteriets
Handbok i mät- och kartfrågor
(HMK-Ka) med de avvikelser som
redovisats i beteckningarna.



Detaljplan för
Gamlestads torg etapp 2, inom
stadsdelarna Gamlestaden,
Bagaregården och Olskroken
i Göteborg




Göteborg 2020-02-07

Åsa Lindborg
Planchef

Mattias Westblom
Projektlidare

GRUNDKARTA 2

2-XXXX

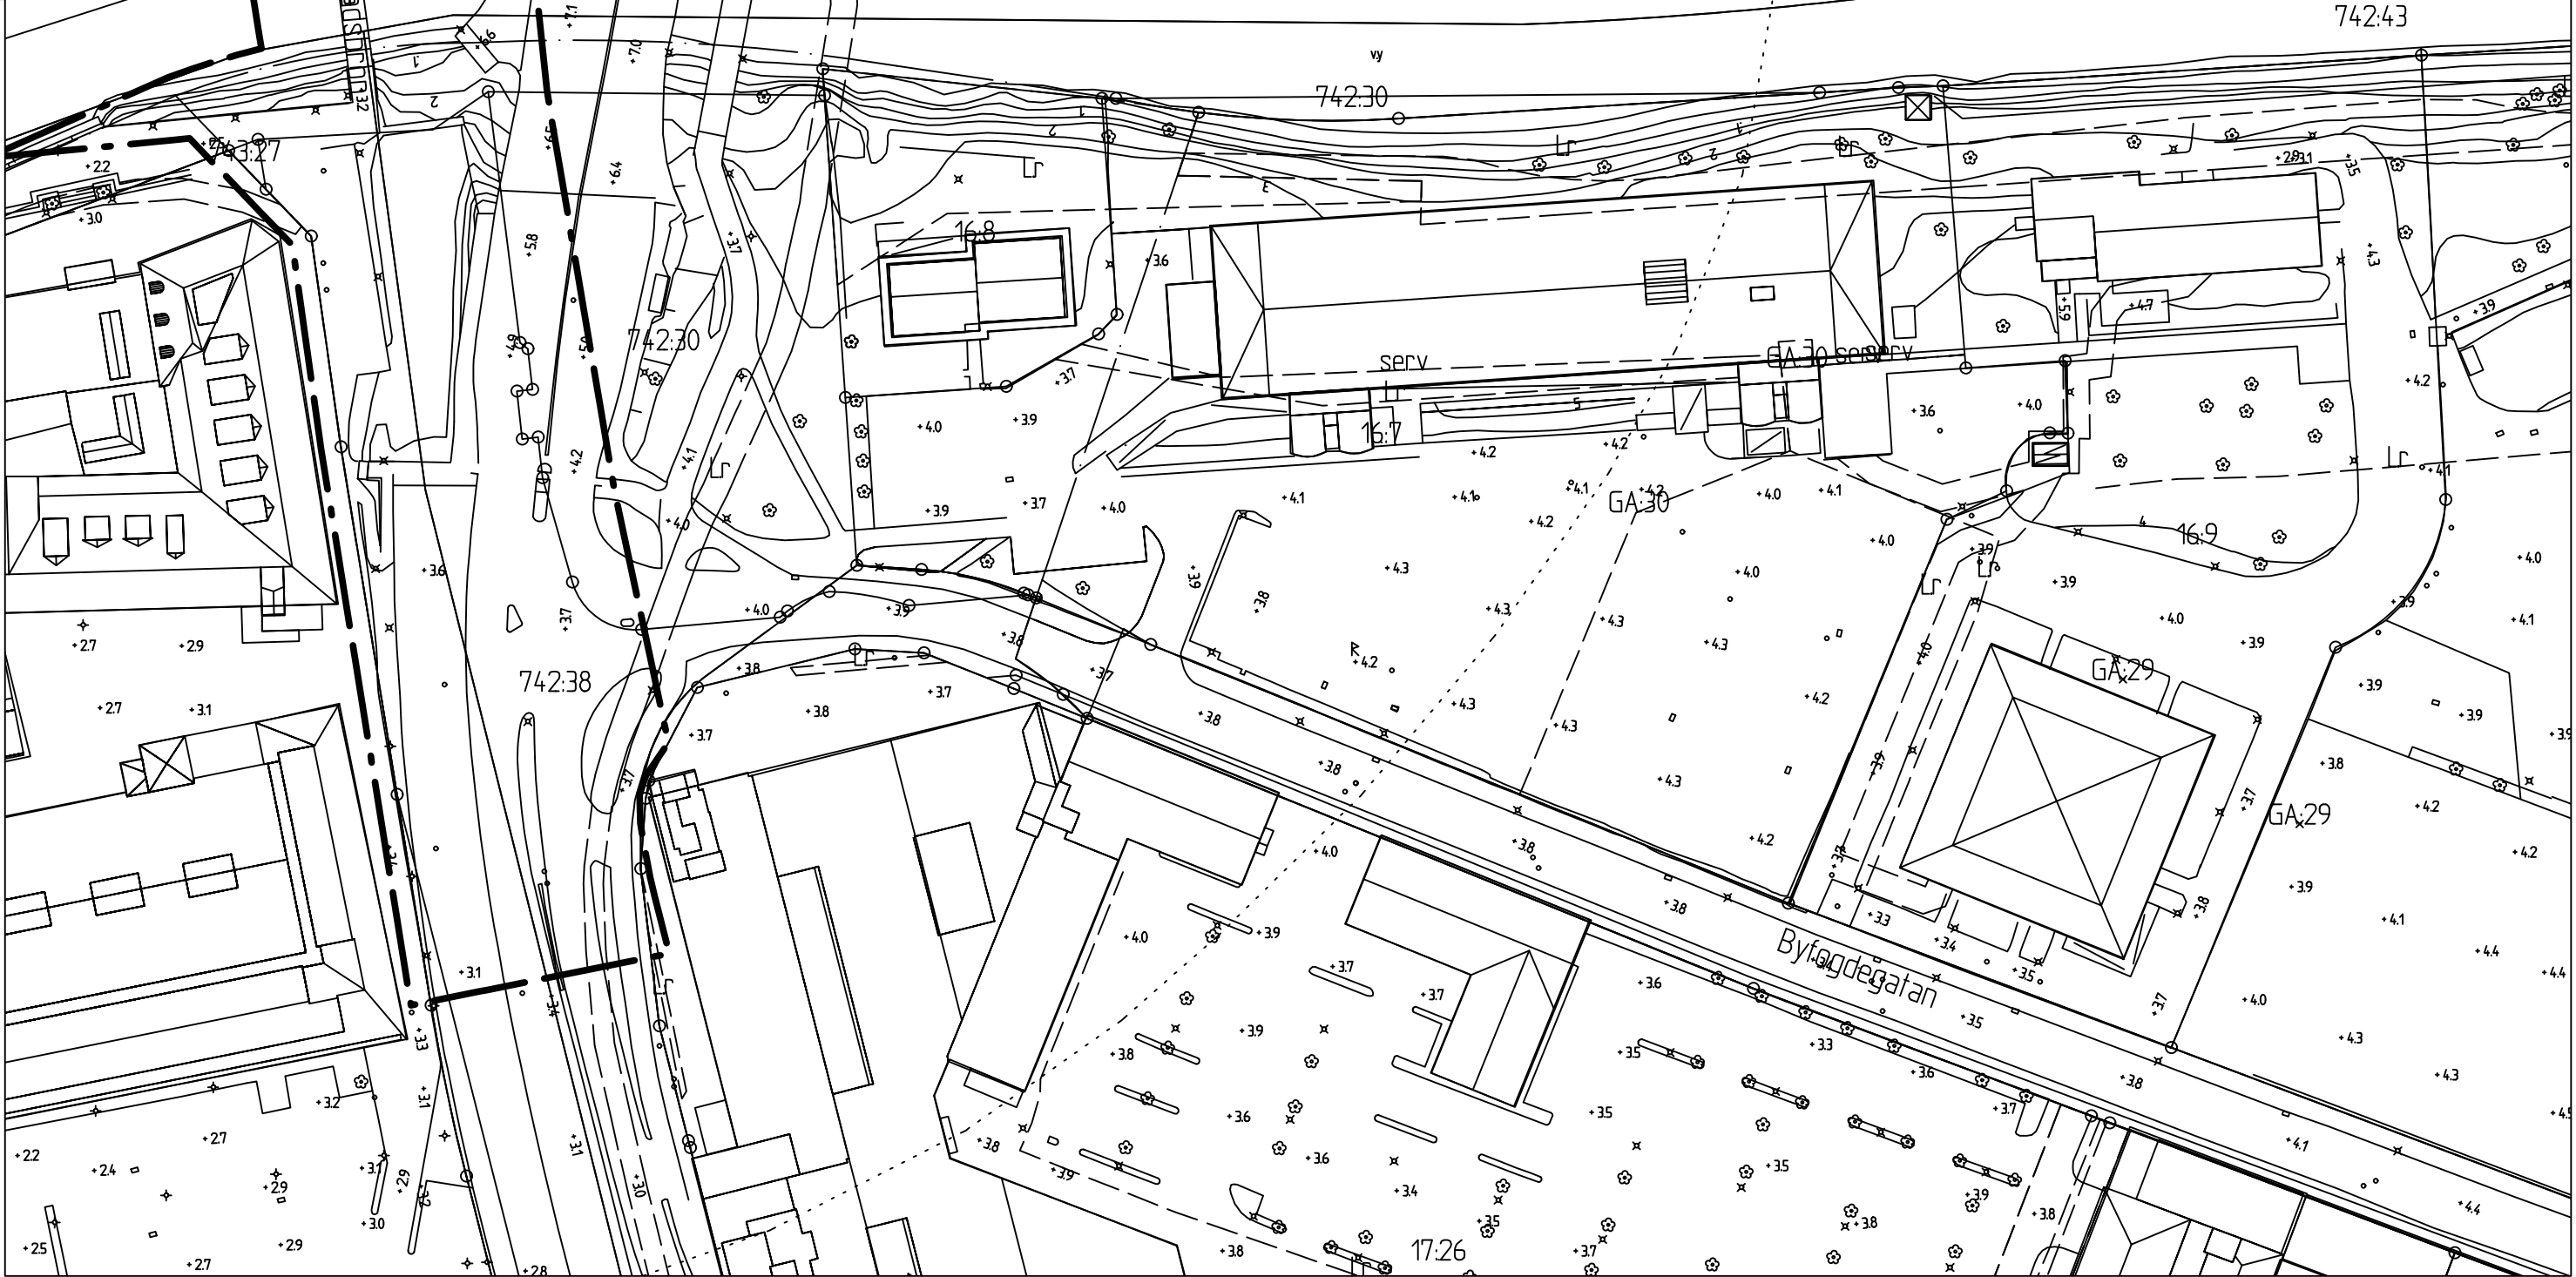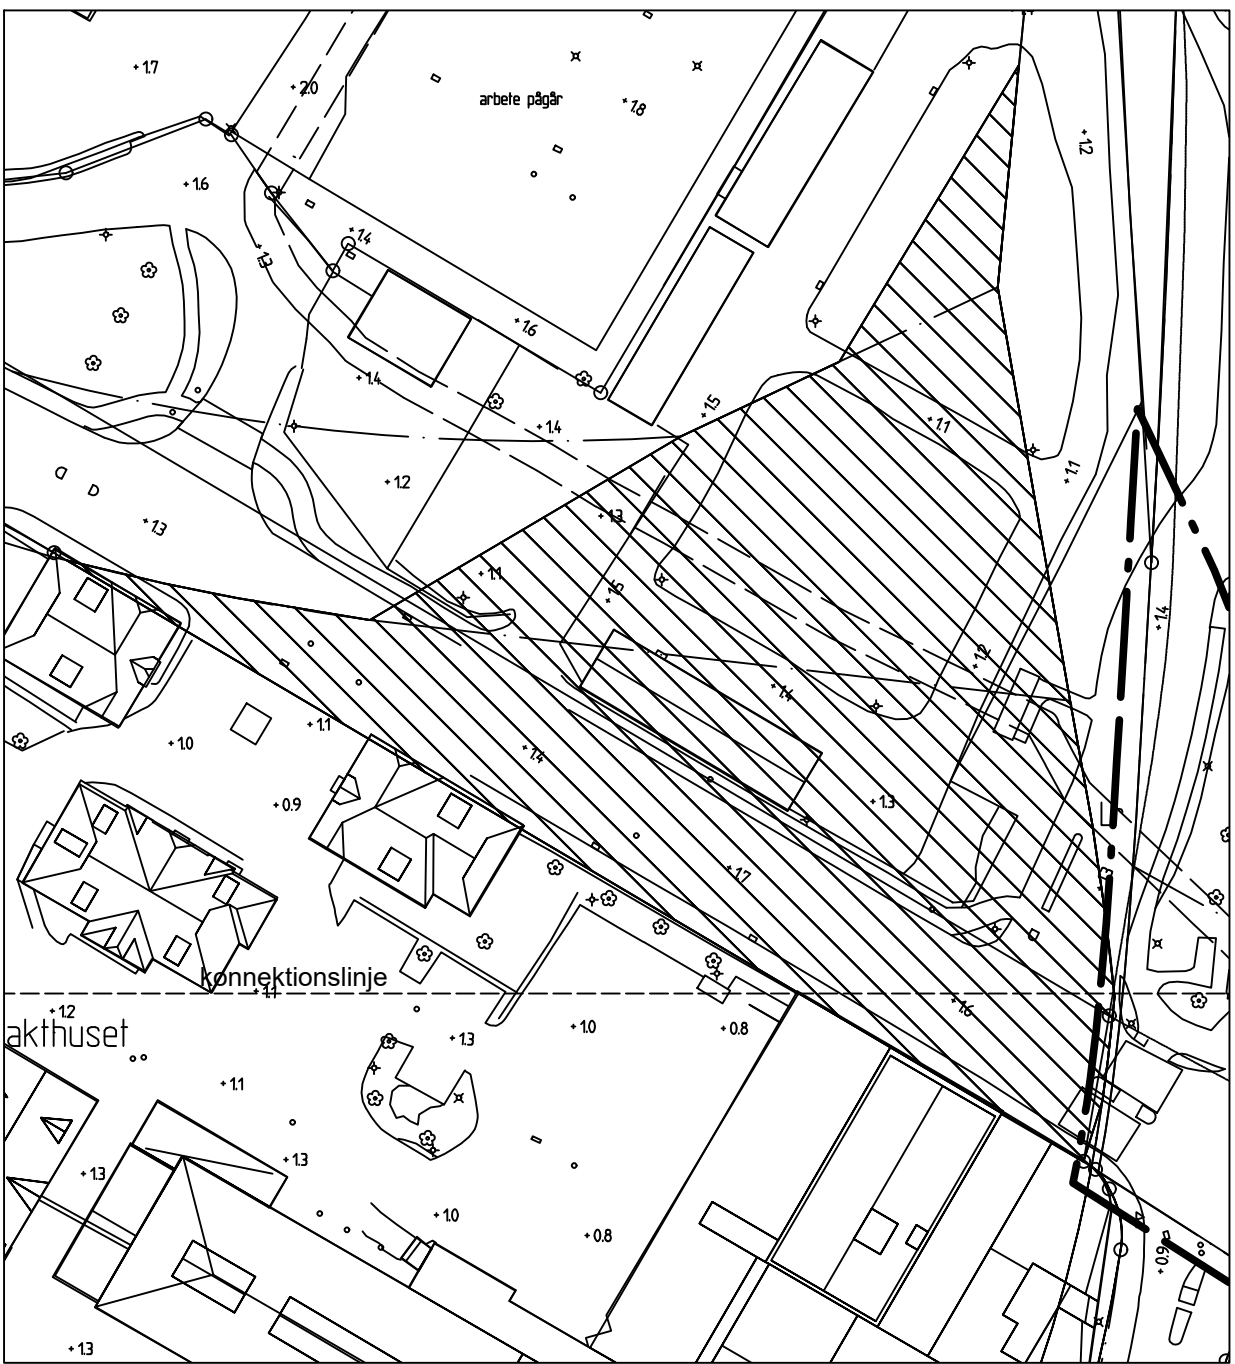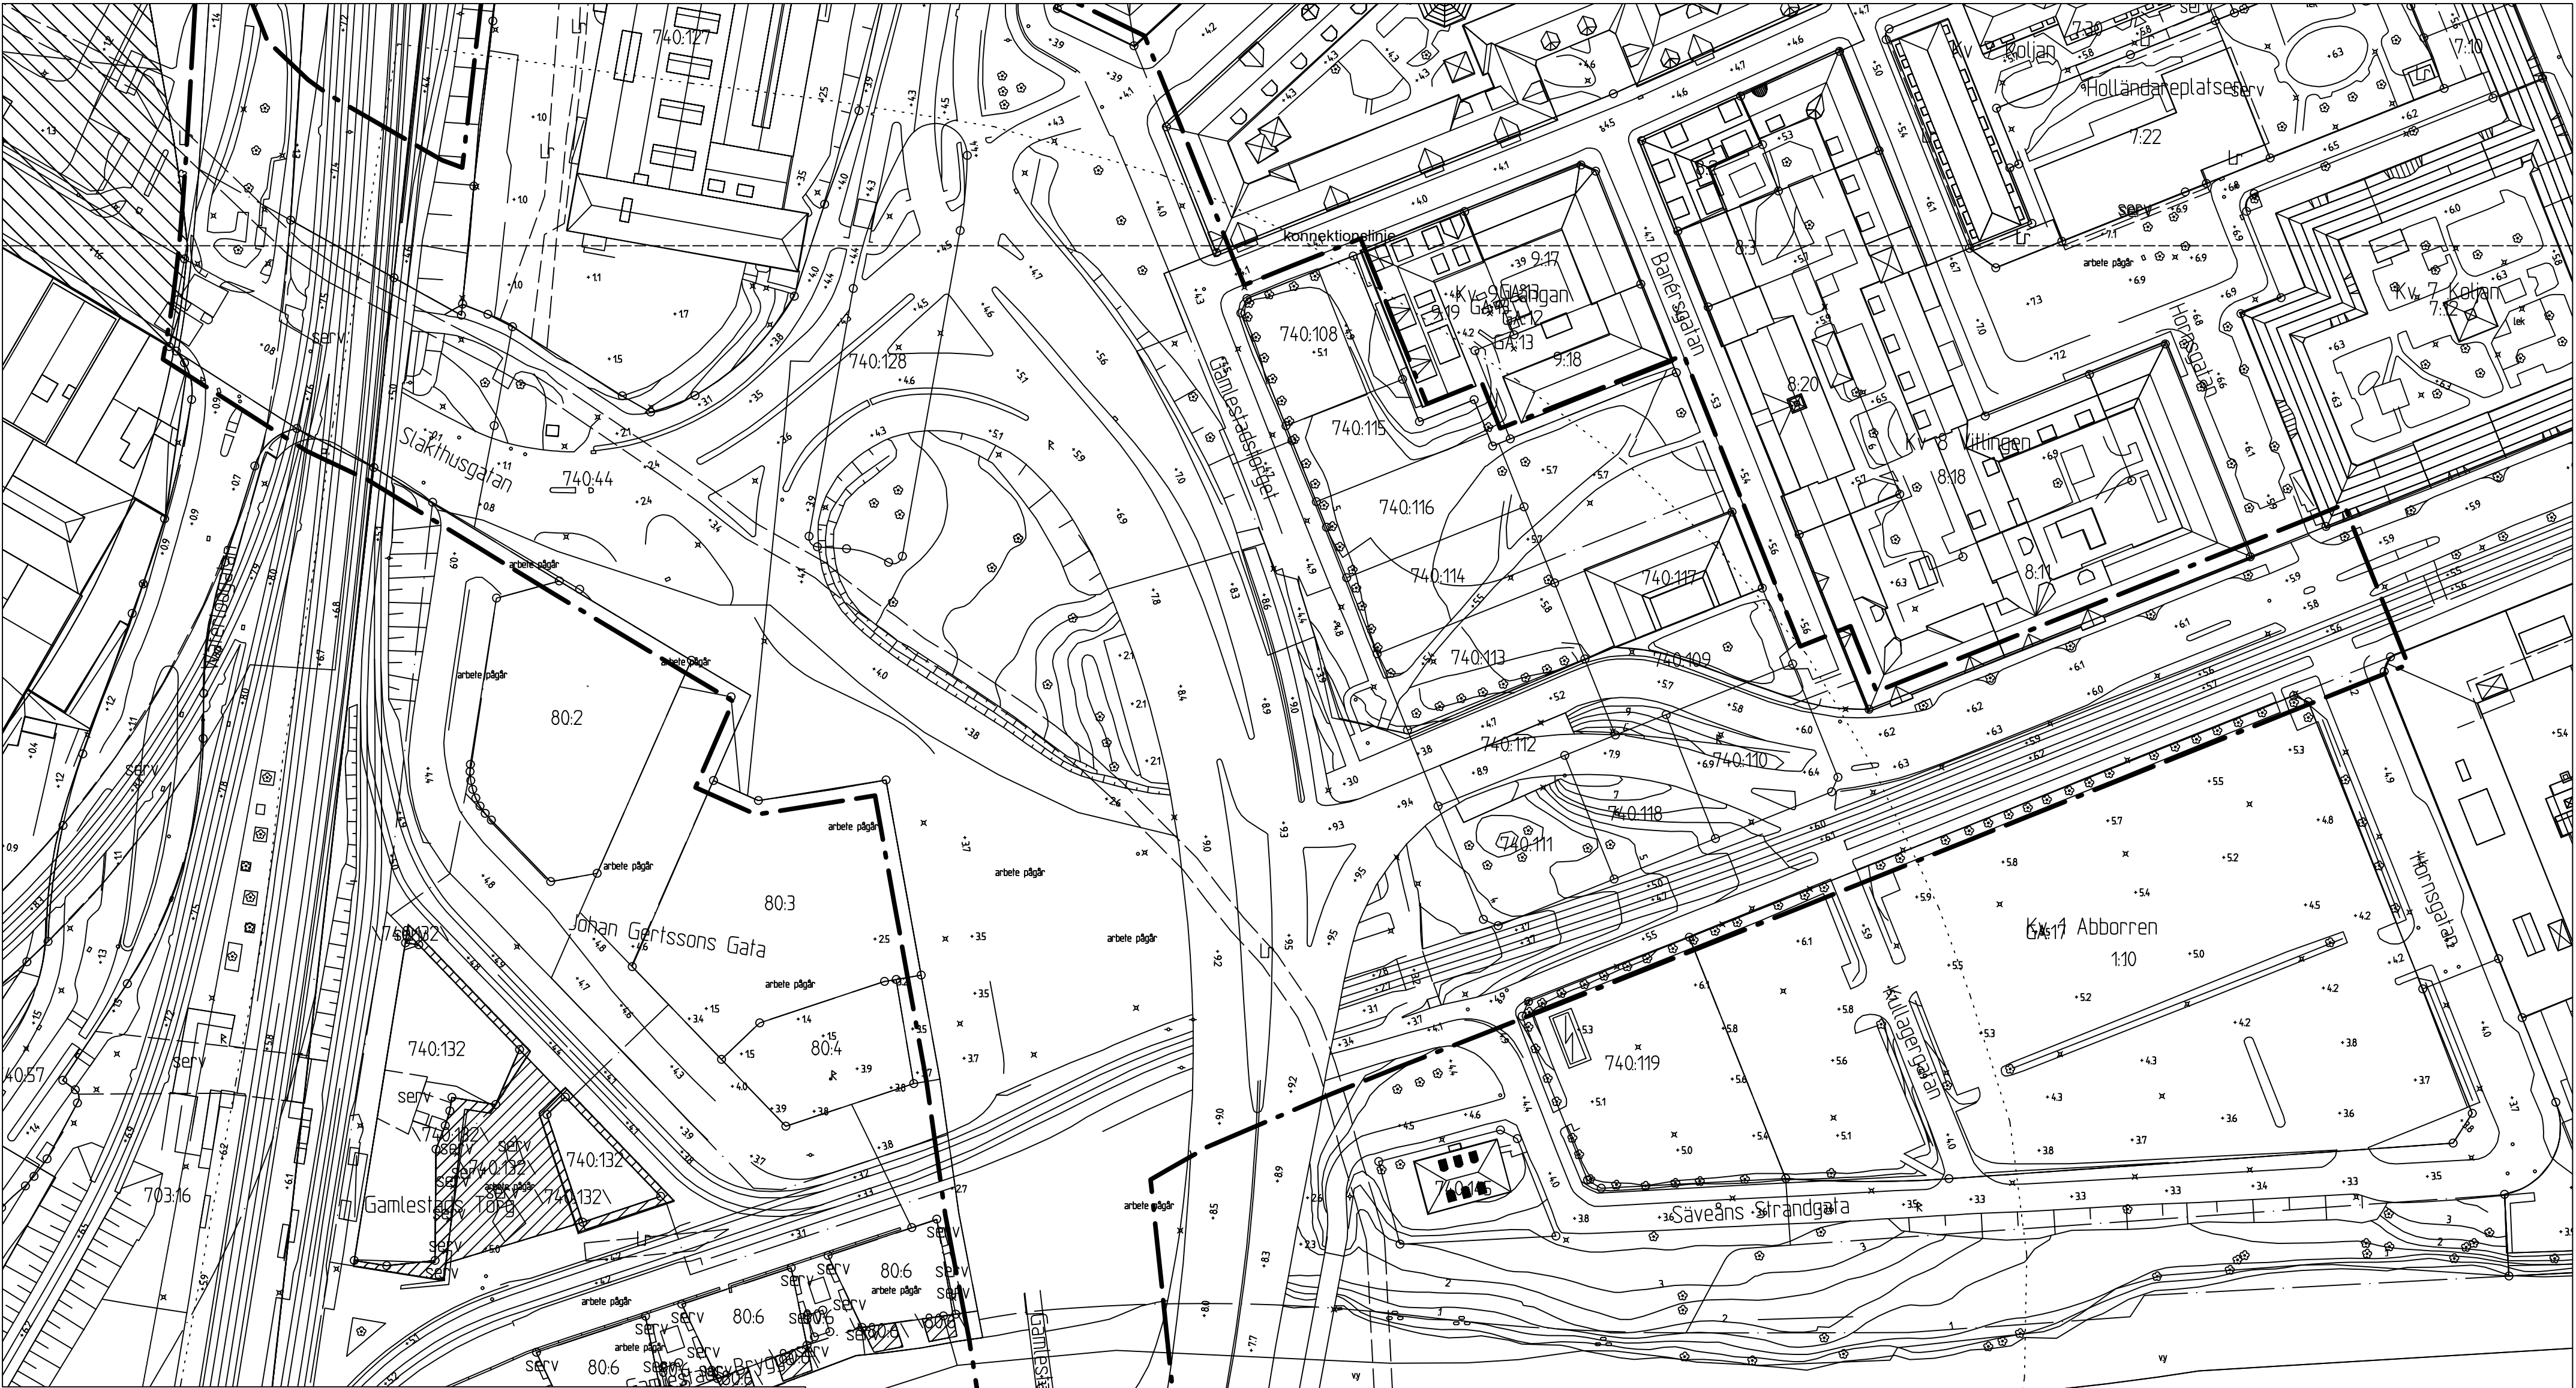

10 0 50 100m
Skala 1:1000 (A1), 1:2000 (A3)

Cadritad av: Pontus Karlsson
White arkitekter AB

GRÄNSBETECKNINGAR

Linje som ligger 3 m utanför planområdets gräns

SAMRÅDSHANDLING

- Samrådshandlingarna består av:
- plankarta med bestämmelser
 - planbeskrivning
 - illustrationsritning
 - grundkarta (preliminär)
 - fastighetsförteckning
 - samråds-krets
 - miljökonsekvensbeskrivning

BESLUT (Plankarta,-bestämmelser)

- BN granskning _____
BN godk./antag. _____
KF antagande _____
Laga kraft _____

PLANHANDLINGAR

- Plankarta med bestämmelser
Planbeskrivning

Detaljplanen är upprättad enligt PBL 2010:900 (SFS 2014:900), utökat planförfarande

GRUNDKARTAN

Grundkartan upprättad genom utdrag ur digitala primärkartans databas. Referenssystem i plan/ höjd: SWEREF 99 12 00/ RH 2000

Beteckningar: enligt Lantmäteriets Handbok i mät- och kartfrågor (HMK-Ka) med de avvikelser som redovisats i beteckningarna.



Detaljplan för
Gamlestads torg etapp 2, inom
stadsdelarna Gamlestaden,
Bagaregården och Olskroken
i Göteborg

Göteborg 2020-02-07

Åsa Lindborg
Planchef

Matias Westblom
Projektlidare

GRUNDKARTA 3

3-XXXX