




10 0 50 100m
Skala 1:1000 (A1), 1:2000 (A3)

Cadritad av: Pontus Karlsson
White arkitekter AB


- GRÄNSBETECKNINGAR
- Planområdesgräns
 - Användningsgräns
 - Administrativ gräns
 - Administrativ och egenskapsgräns

PLANBESTÄMMELSER

Planbestämmelser redovisas på plankarta 4. Endast den angivna användningen och utformningen är tillåten.

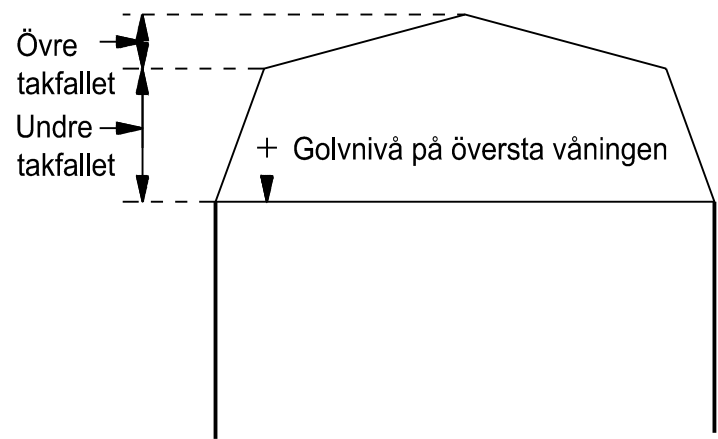

Principskiss över hur mansardtak beräknas.

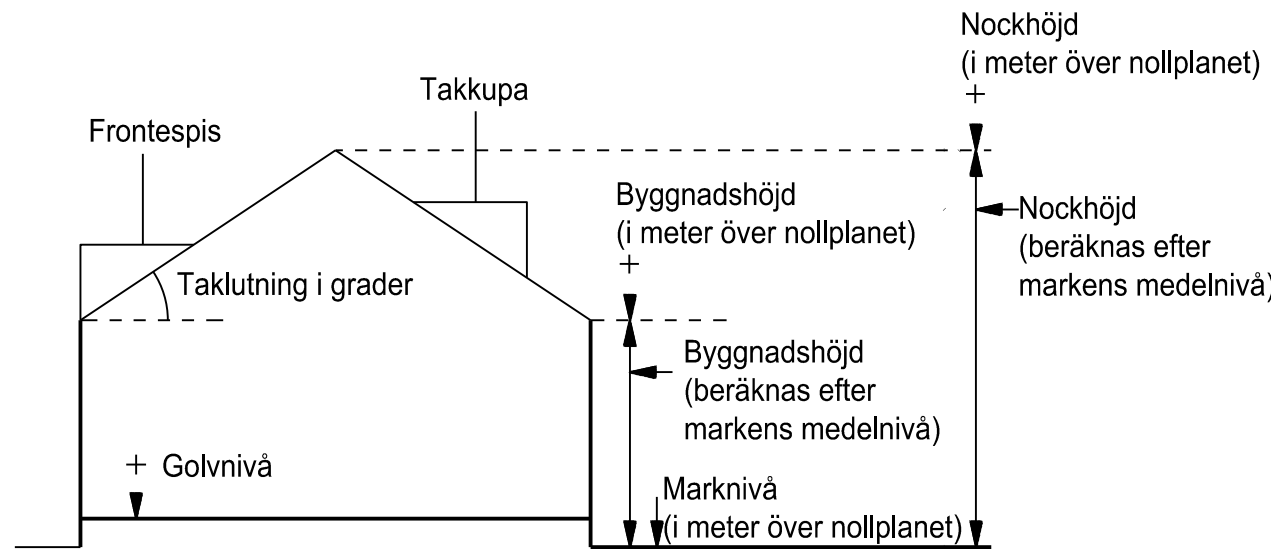

Principskiss över hur höjder och taklutning beräknas.

SAMRÅDSHANDLING

Samrådshandlingarna består av:

- plankarta med bestämmelser
- planbeskrivning
- illustrationsritning
- grundkarta (preliminär)
- fastighetsförteckning
- samråds-krets
- miljökonsekvensbeskrivning

BESLUT (Plankarta,-bestämmelser)

BN granskning _____
BN godk./antag. _____
KF antagande _____
Laga kraft _____

PLANHANDLINGAR

Plankarta med bestämmelser
Planbeskrivning

Detaljplanen är upprättad enligt PBL 2010:900 (SFS 2014:900), utökat planförfarande

GRUNDKARTAN

Grundkartan upprättad genom utdrag ur digitala primärkartans databas. Referenssystem i plan/ höjd: SWEREF 99 12 00/ RH 2000

Beteckningar: enligt Lantmäteriets Handbok i mät- och kartfrågor (HMK-Ka) med de avvikelser som redovisats i beteckningarna.



Detaljplan för
Gamlestads torg etapp 2, inom
stadsdelarna Gamlestaden,
Bagaregården och Olskroken
i Göteborg


Göteborg 2020-02-07

Åsa Lindborg
Planchef

Mattias Westblom
Projektledare

PLANKARTA 1

1-XXXX

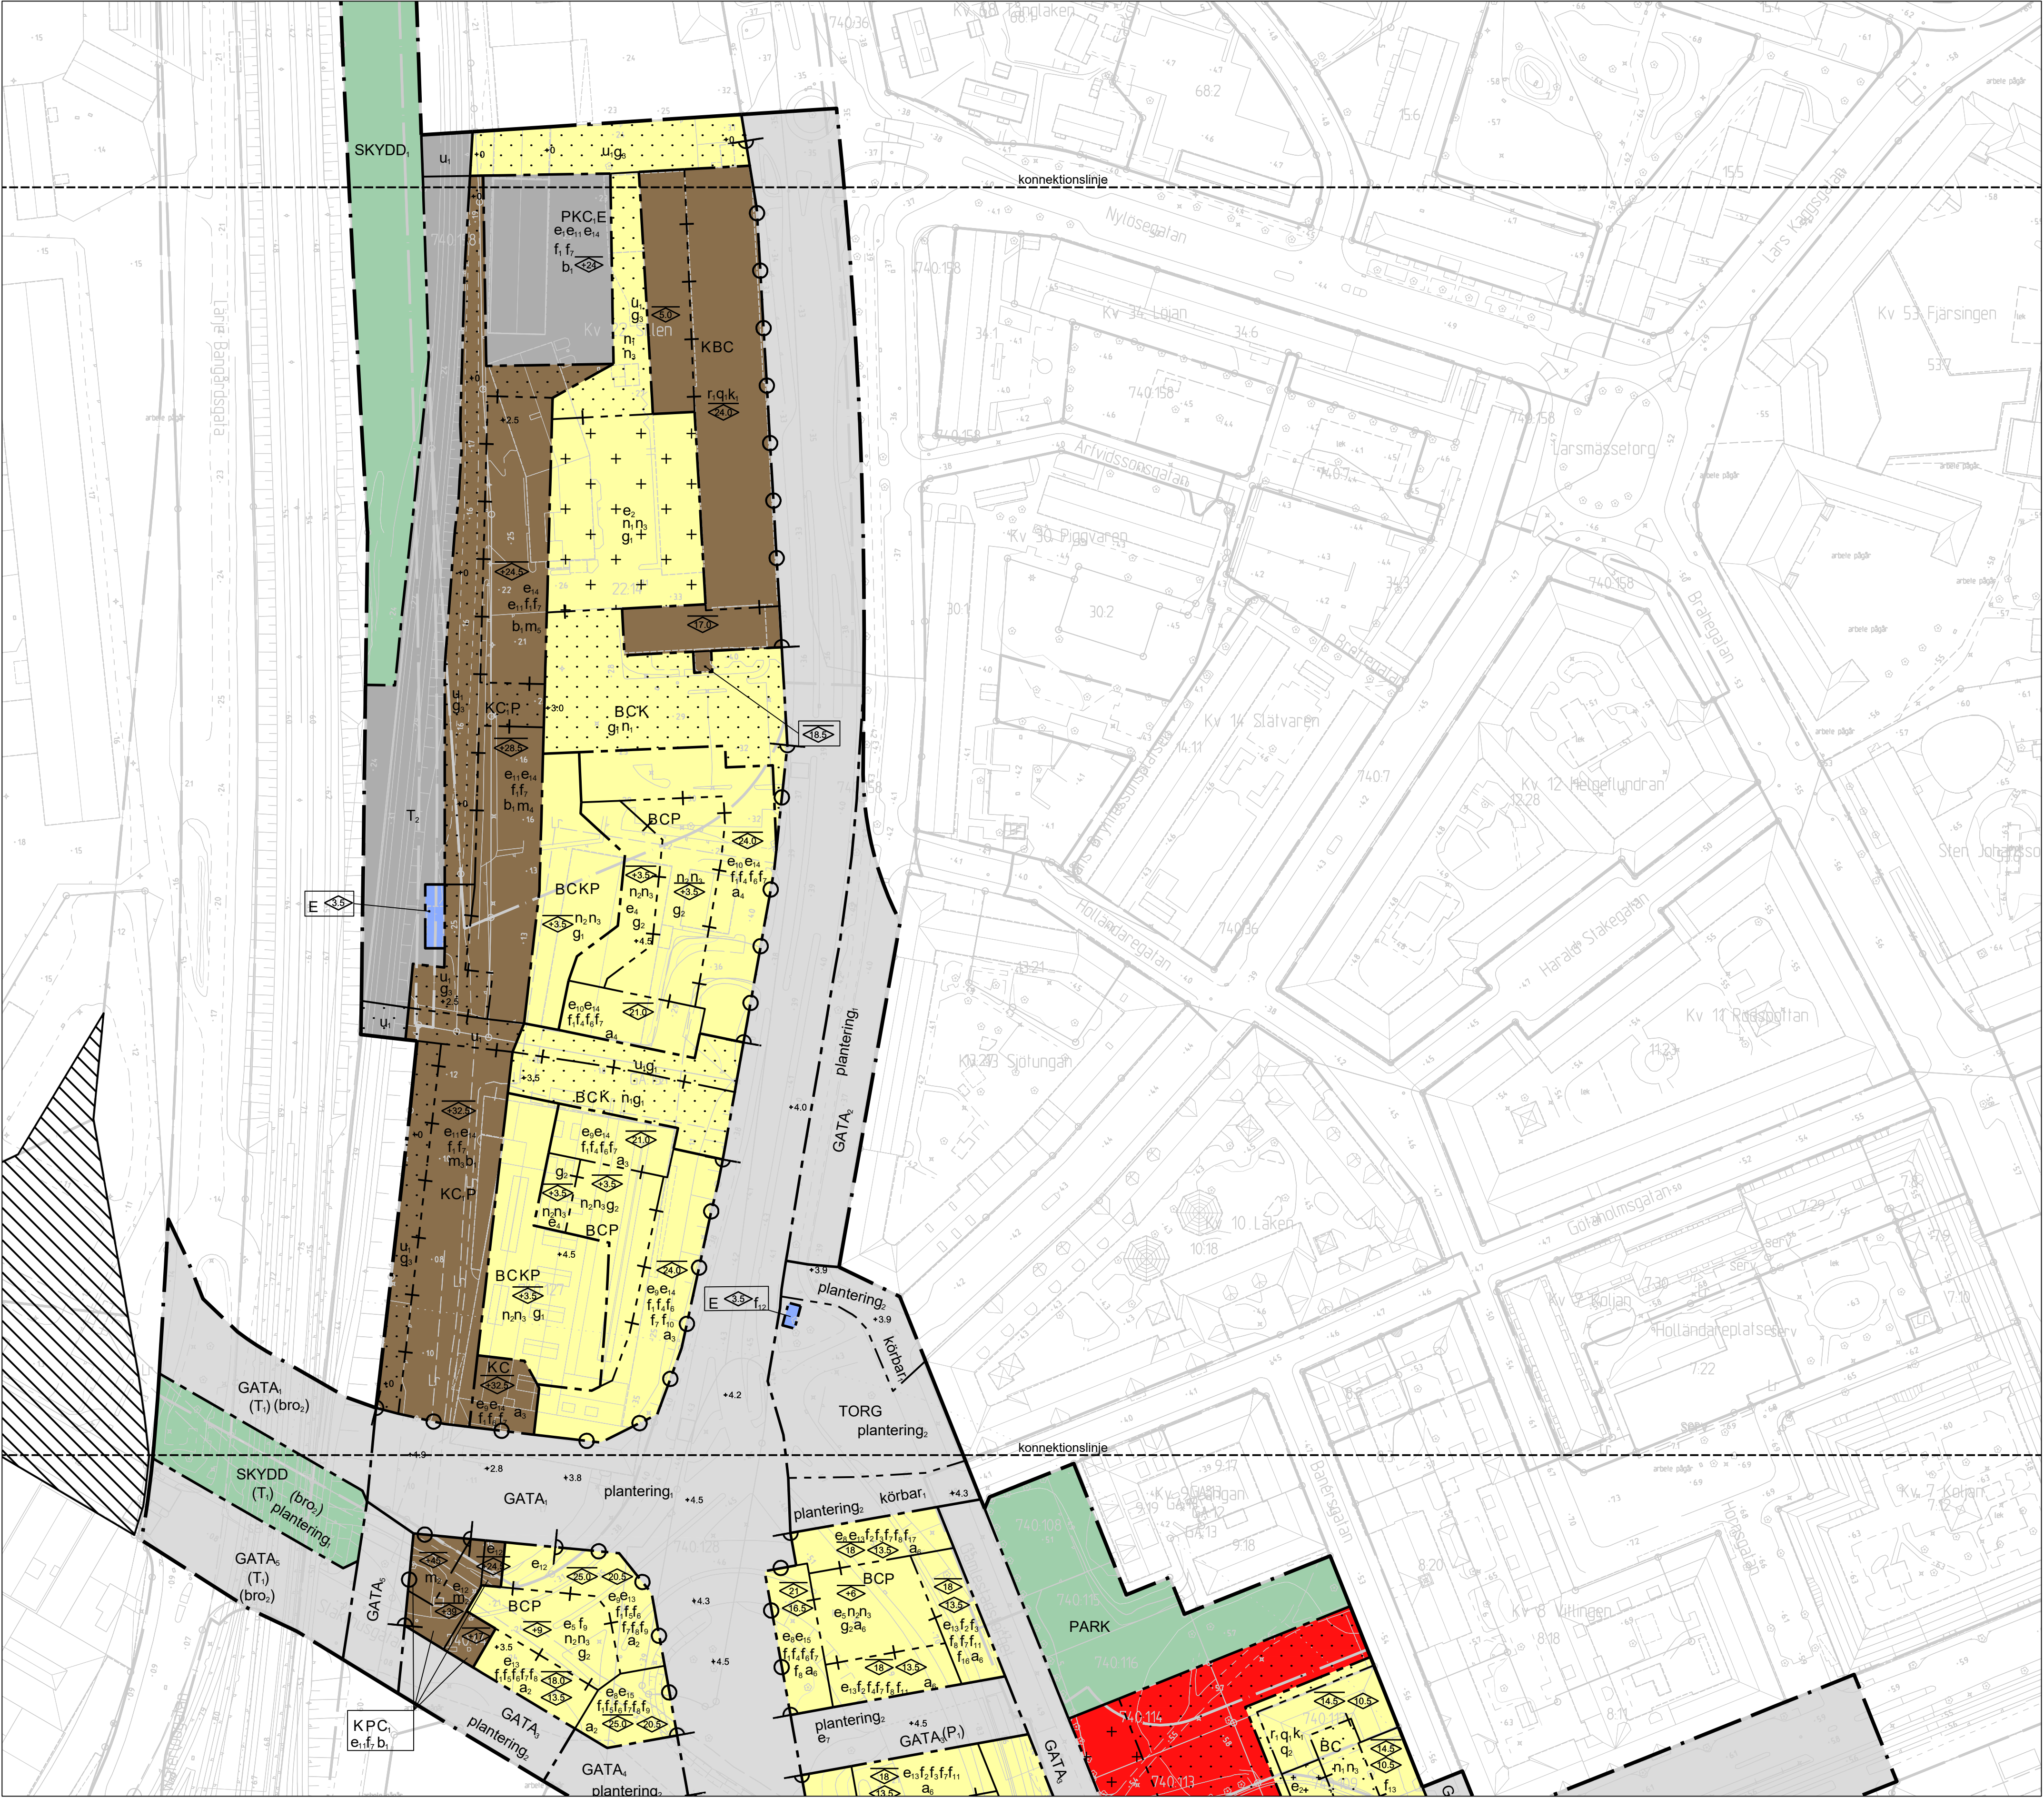


10 0 50 100m
Skala 1 :1000 (A1), 1 :2000 (A3)

Cadritad av: Pontus Karlsson
White arkitekter AB


- GRÄNSBETECKNINGAR
- Planområdesgräns
 - Användningsgräns
 - Administrativ gräns
 - Administrativ och egenskapsgräns

PLANBESTÄMMELSER

Planbestämmelser redovisas på plankarta 4. Endast den angivna användningen och utformningen är tillåten.

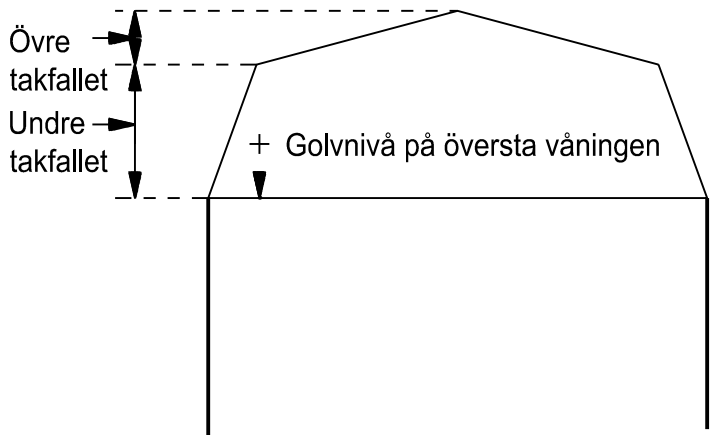

Principskiss över hur mansardtak beräknas.

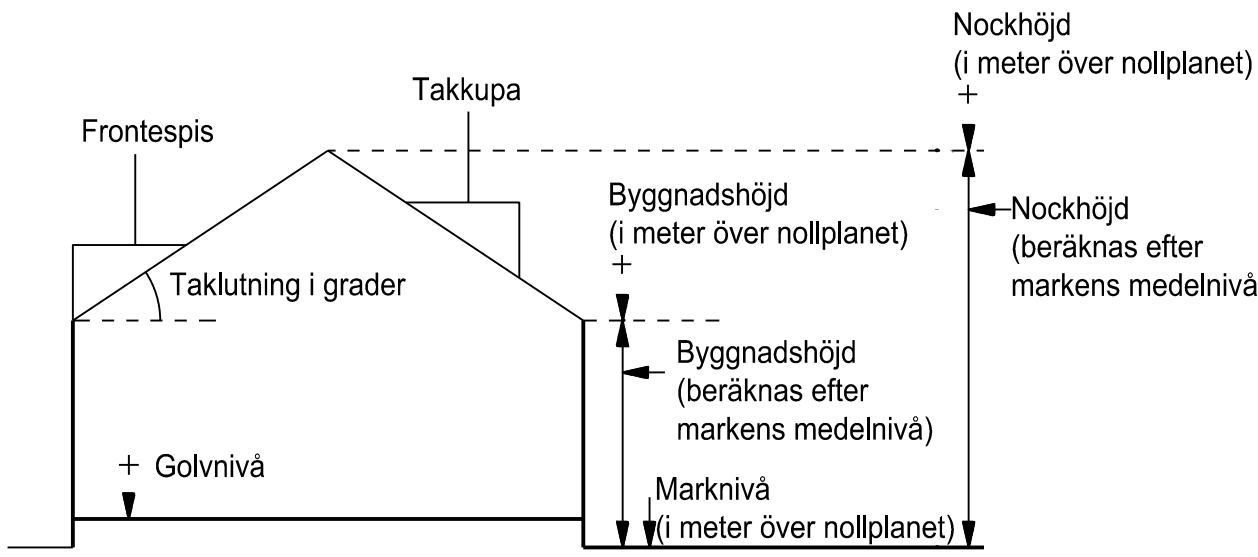

Principskiss över hur höjder och taklutning beräknas.

SAMRÅDSHANDLING

- Samrådshandlingarna består av:
- plankarta med bestämmelser
 - planbeskrivning
 - illustrationsritning
 - grundkarta (preliminär)
 - fastighetsförteckning
 - samrådsrets
 - miljökonsekvensbeskrivning

BESLUT (Plankarta,-bestämmelser)

- BN granskning _____
BN godk./antag. _____
KF antagande _____
Laga kraft _____

Detaljplanen är upprättad enligt PBL 2010:900 (SFS 2014:900), utökat planförfarande

GRUNDKARTAN

Grundkartan upprättad genom utdrag ur digitala primärkartans databas. Referenssystem i plan/ höjd: SWEREF 99 12 00/ RH 2000

PLANHANDLINGAR

Plankarta med bestämmelser
Planbeskrivning



Detaljplan för
Gamlestads torg etapp 2, inom
stadsdelarna Gamlestaden,
Bagaregården och Olskroken
i Göteborg


Göteborg 2020-02-07

Åsa Lindborg
Planchef

Mattias Westblom
Projektledare

PLANKARTA 2


2-XXXX

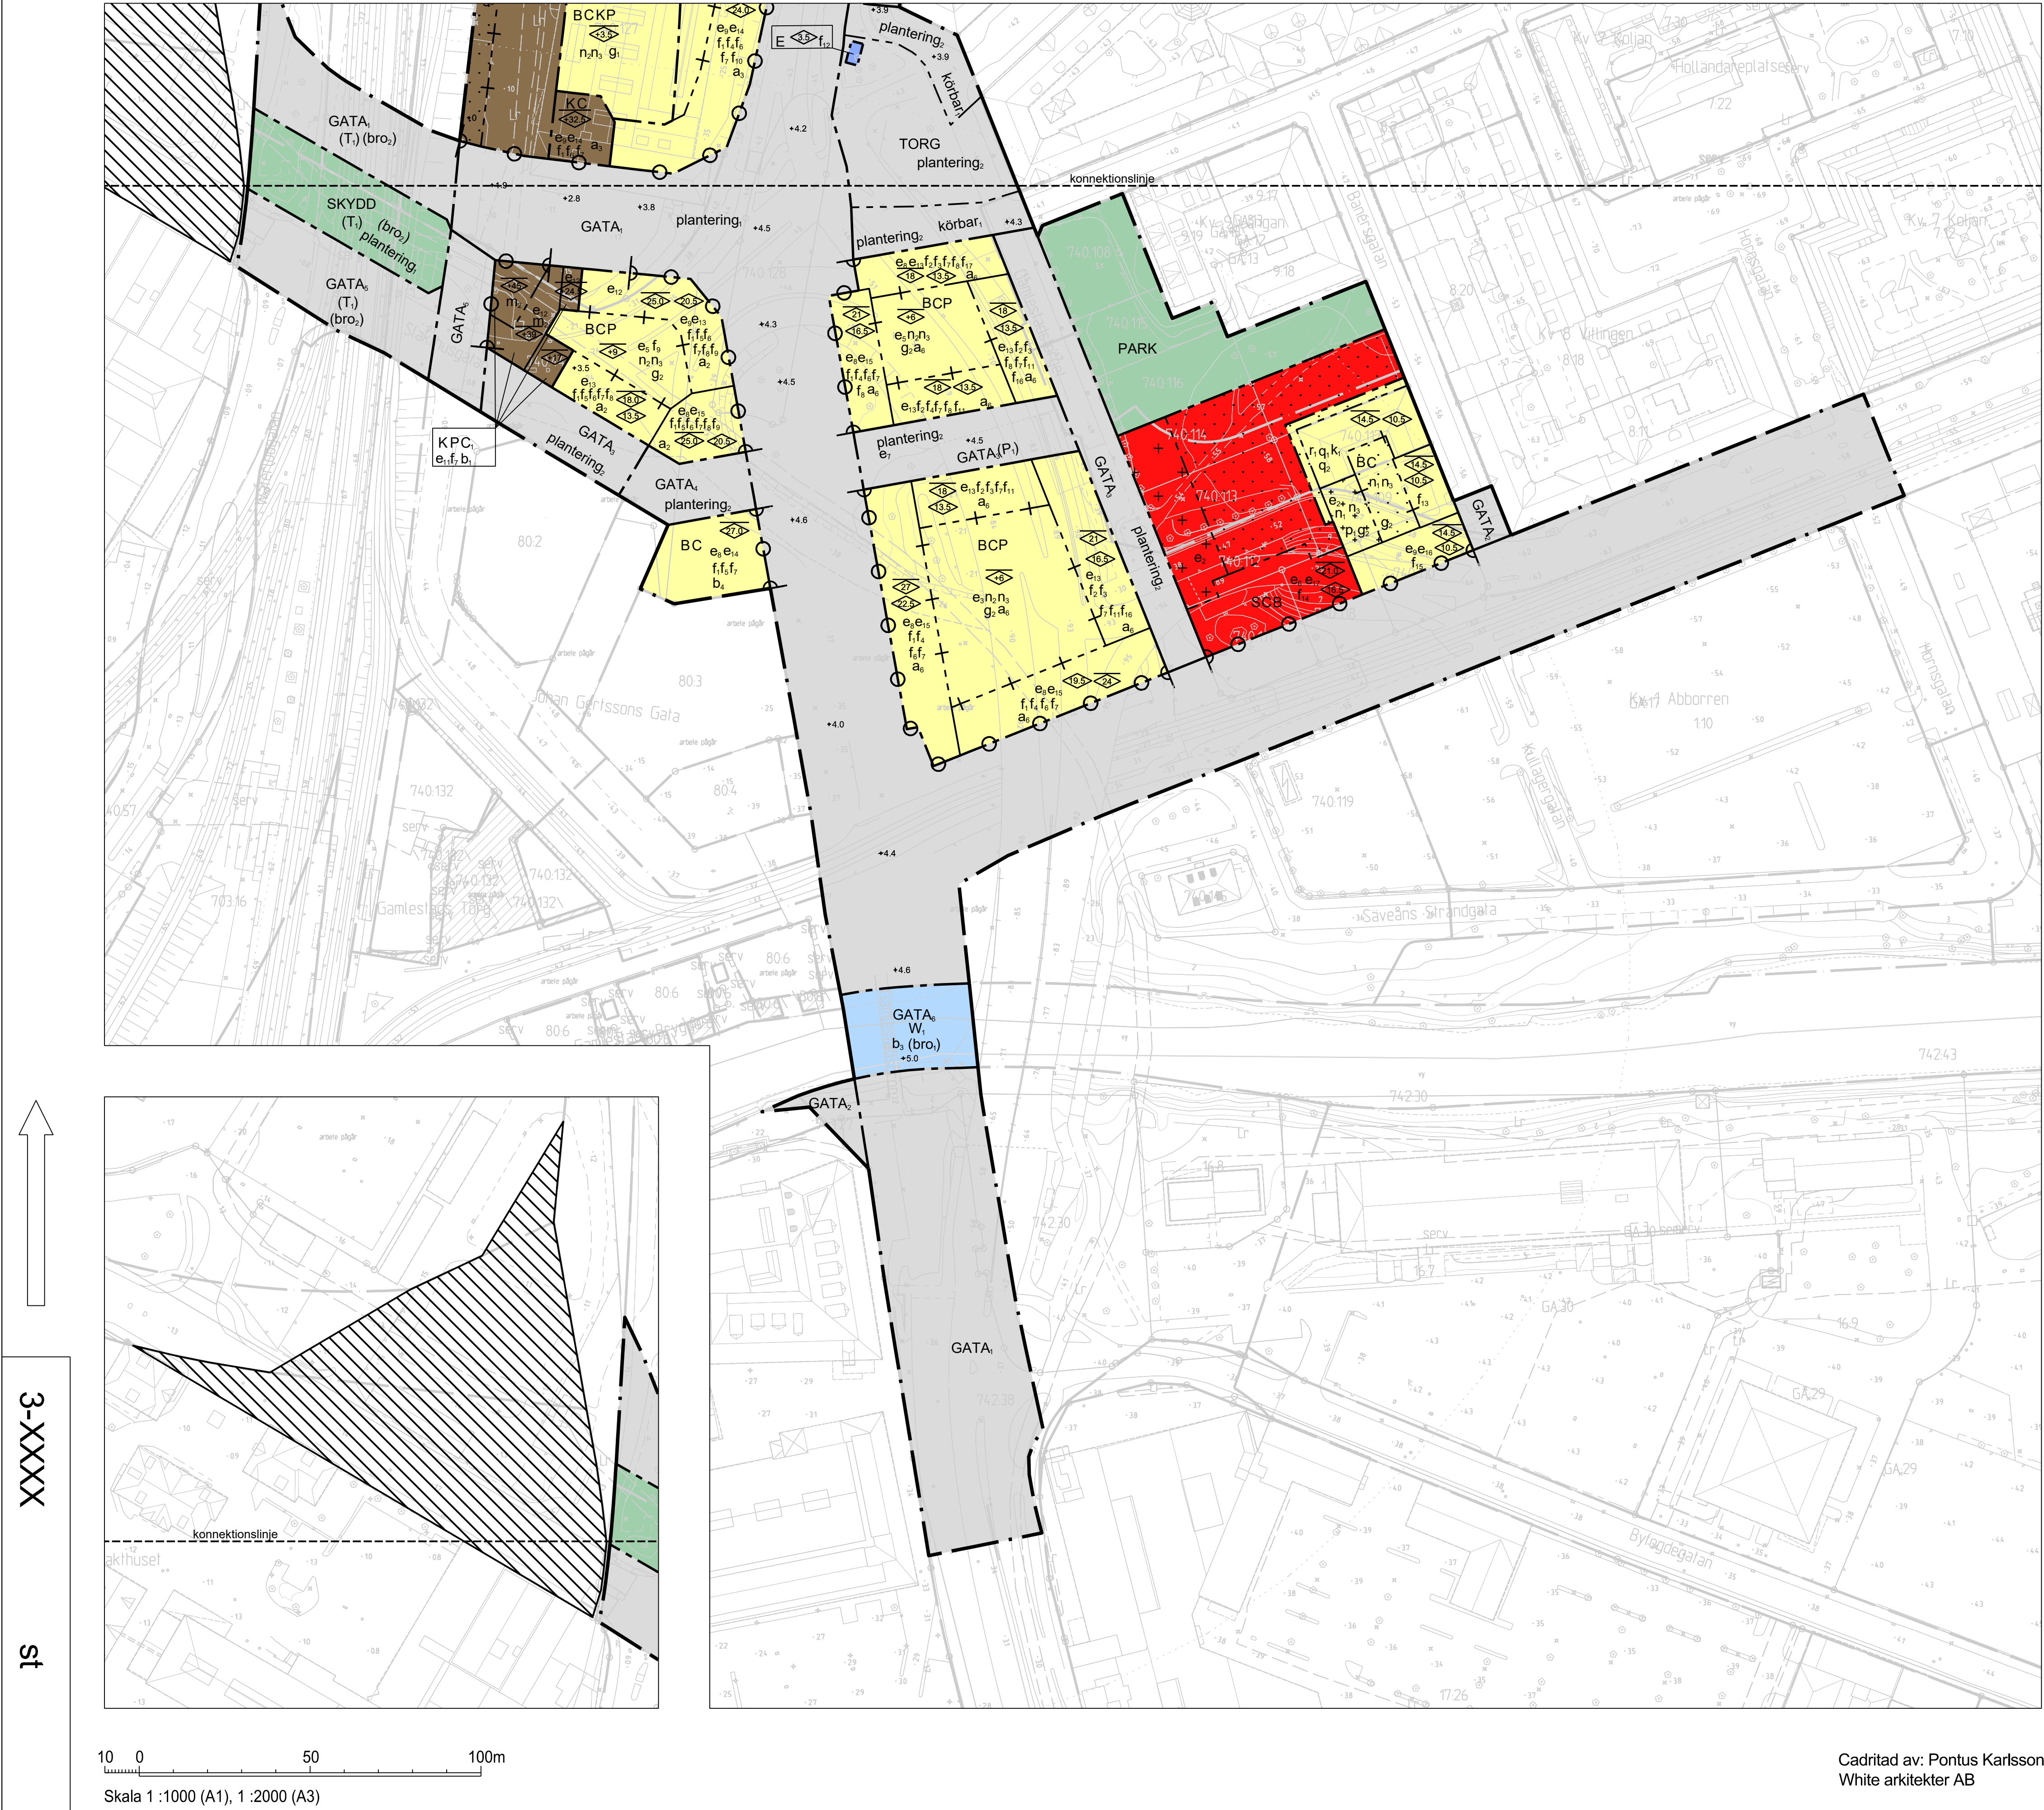


- GRÄNSBETECKNINGAR
- Planområdesgräns
 - Användningsgräns
 - Administrativ gräns
 - Administrativ och egenskapsgräns

PLANBESTÄMMELSER

Planbestämmelser redovisas på plankarta 4. Endast den angivna användningen och utformningen är tillåten.

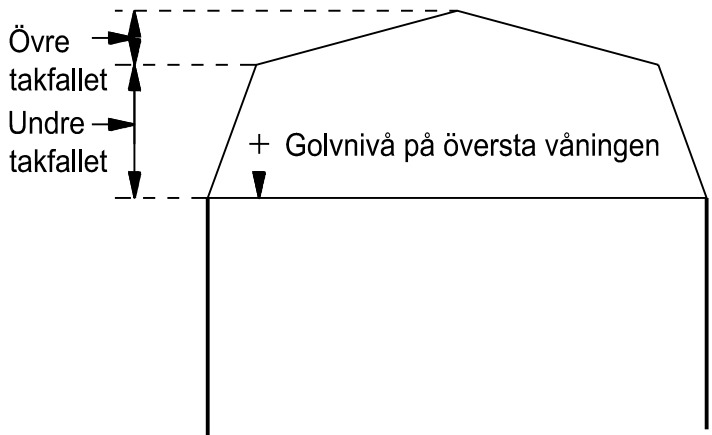

Principskiss över hur mansardtak beräknas.

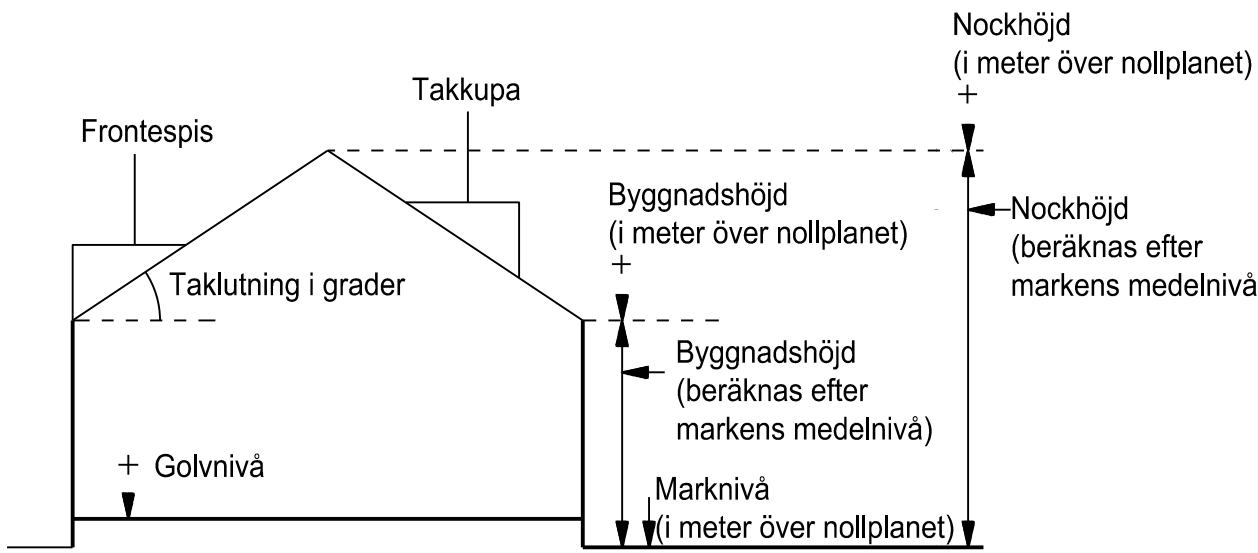

Principskiss över hur höjder och taklutning beräknas.

SAMRÄDSHANDLING

- Samrådshandlingarna består av:
- plankarta med bestämmelser
 - planbeskrivning
 - illustrationsritning
 - grundkarta (preliminär)
 - fastighetsförteckning
 - samrådskrets
 - miljökonsekvensbeskrivning

BESLUT (Plankarta,-bestämmelser)

- BN granskning _____
BN godk./antag. _____
KF antagande _____
Laga kraft _____

PLANHANDLINGAR

- Plankarta med bestämmelser
Planbeskrivning

GRUNDKARTAN

- Grundkartan upprättad genom utdrag ur digitala primärkartans databas. Referenssystem i plan/ höjd: SWEREF 99 12 00/ RH 2000
- Beteckningar: enligt Lantmäteriets Handbok i mät- och kartfrågor (HMK-Ka) med de avvikelser som redovisats i beteckningarna.



Detaljplan för Gamlestads torg etapp 2, inom stadsdelarna Gamlestaden, Bagaregården och Olskroken i Göteborg

Göteborg 2020-02-07

Åsa Lindborg
Planchef

Mattias Westblom
Projektleddare

PLANKARTA 3

3-XXXX

