


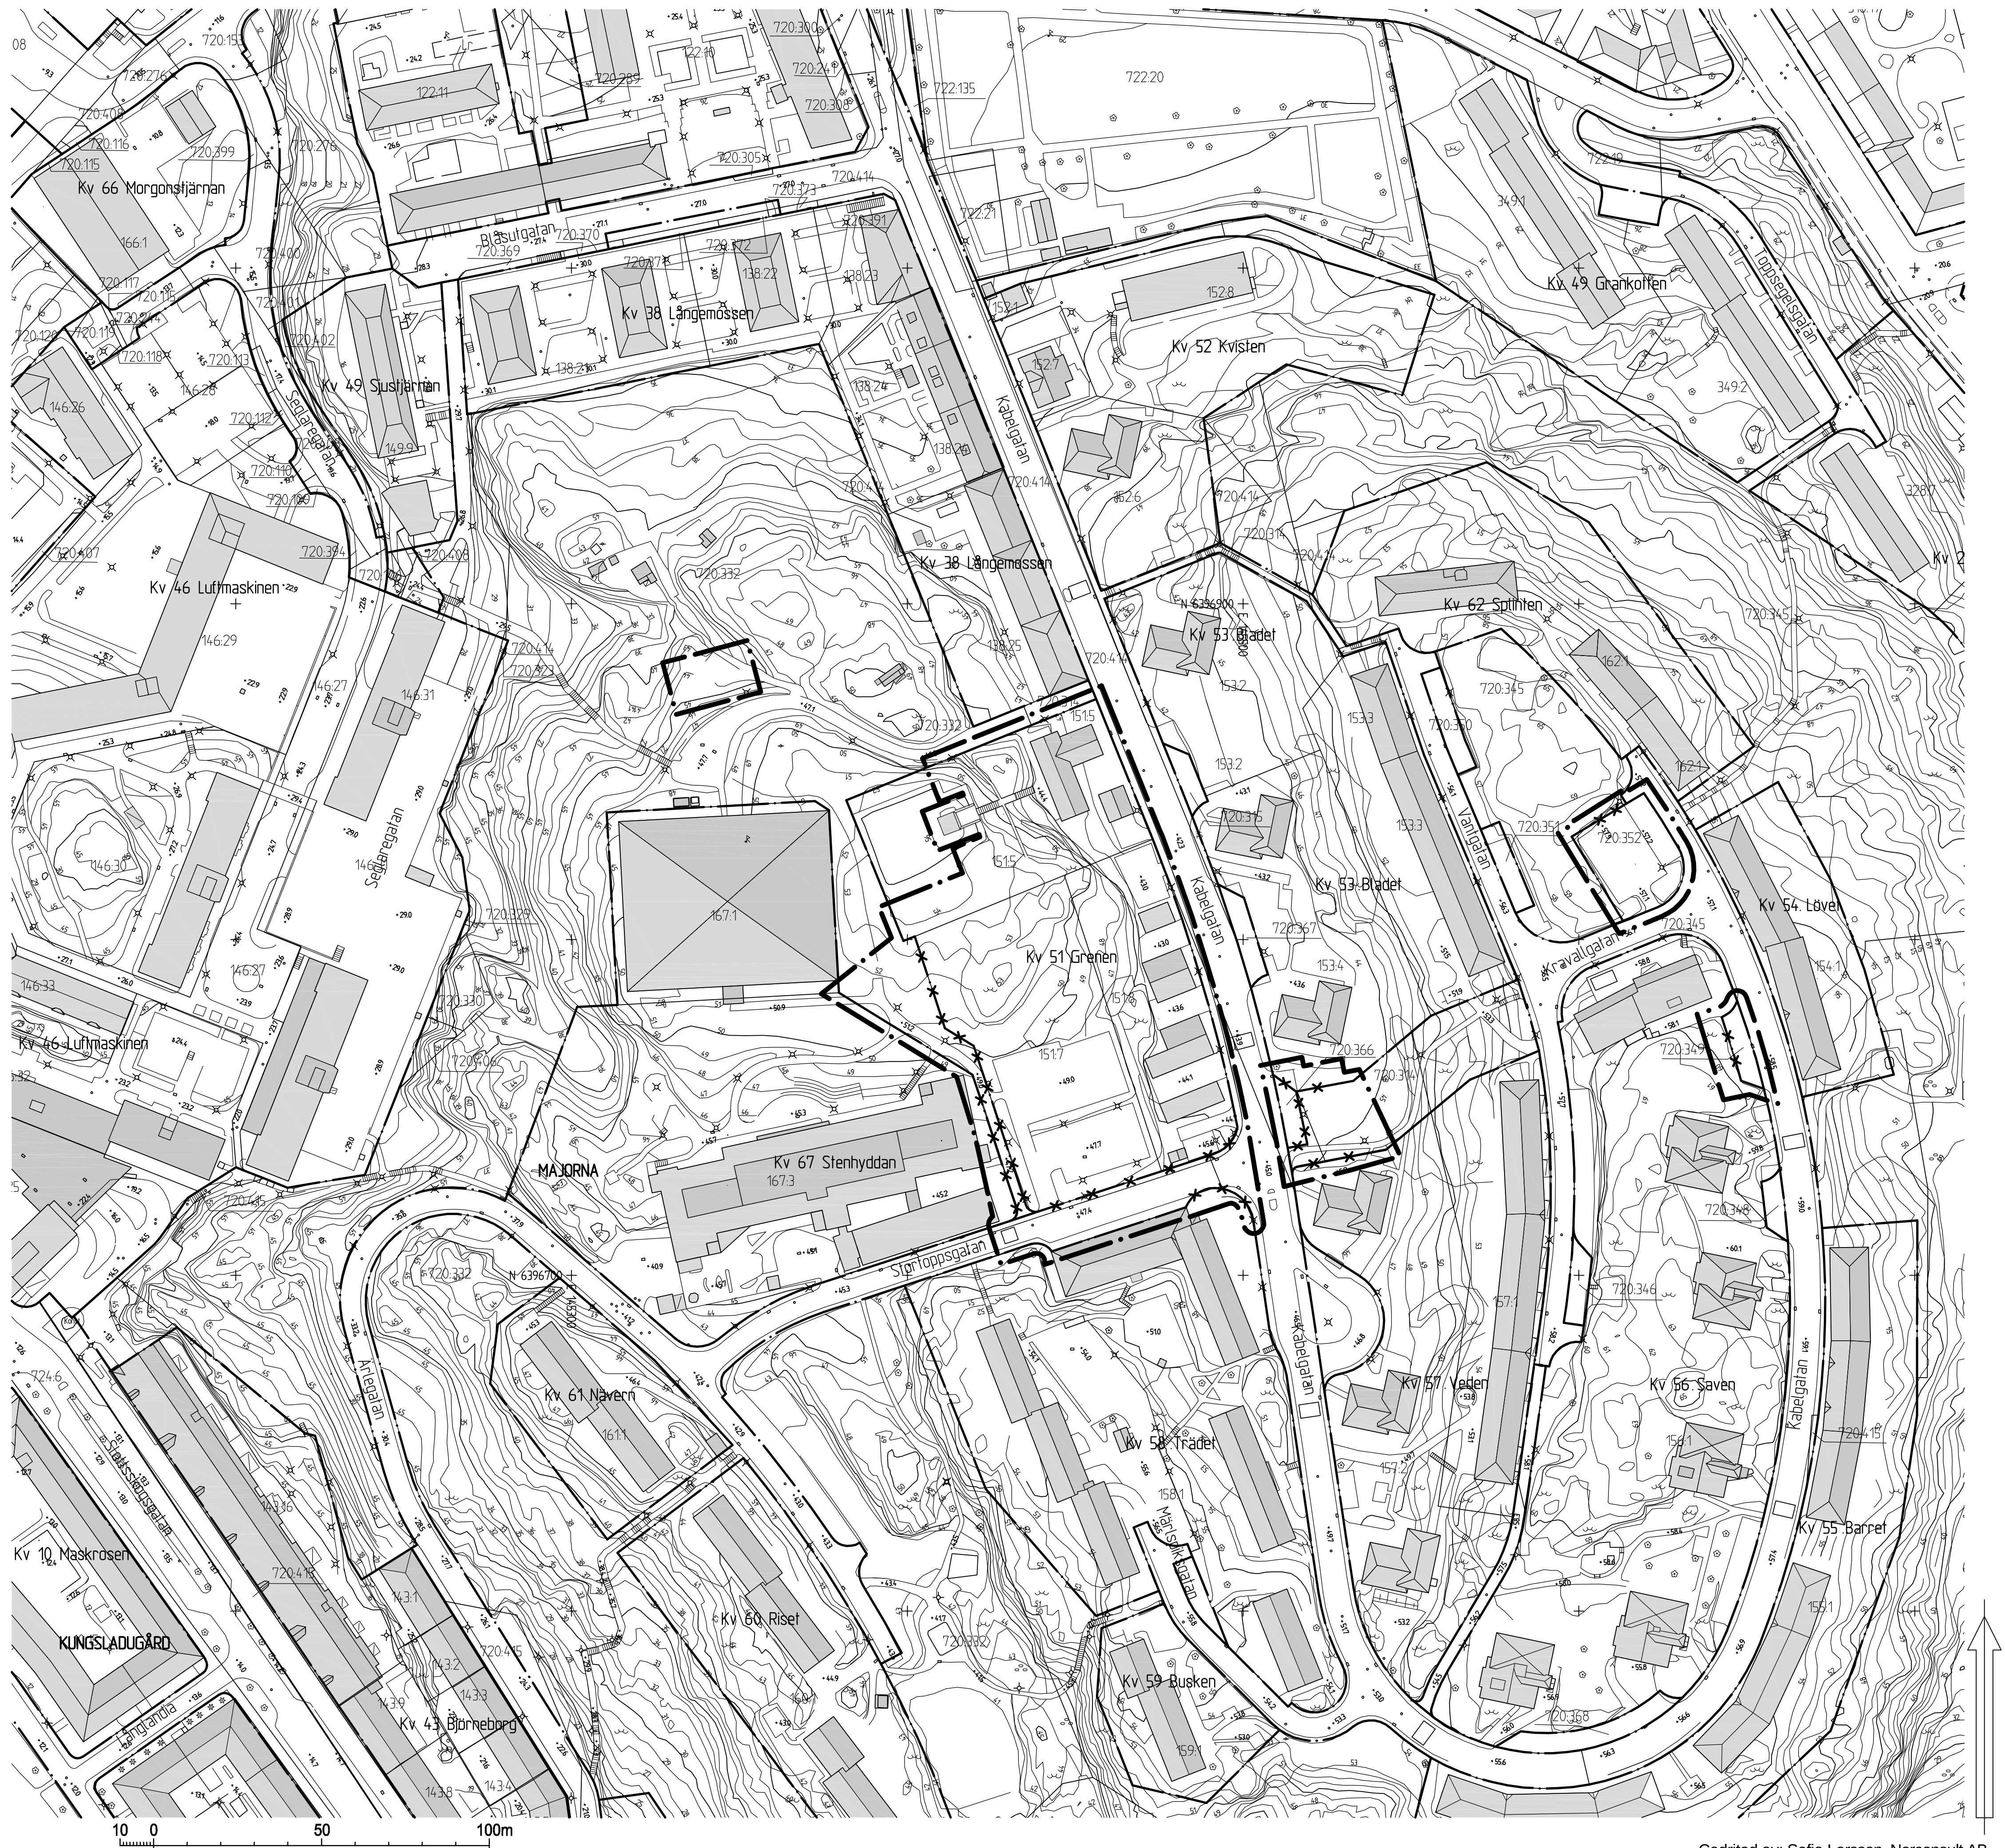

10 0 50 100m
Skala 1:1000

Cadritad av: Sofia Larsson, Norconsult AB

BETECKNINGAR

- Linje som ligger 3 m utanför planområdets gräns
- Användningsgräns som behålls
- Användningsgräns som utgår
- Befintlig byggnad, takkontur resp. fasadliv

GRUNDKARTAN

Grundkartan upprättad genom utdrag ur digitala primärkartans databas.
Referenssystem i plan/ höjd: SWEREF99 12 00/ RH 2000

Beteckningar: enligt Lantmäteriets Handbok i mät- och kartfrågor (HMK-Ka) med de avvikelser som redovisats i beteckningarna.

Geodataavdelningen 2015-07-01

Lars Fredén
Avd.chef

Sonja Johansson



Detaljplan för
Bostäder m.m. vid
Stortoppsgatan/Kabelgatan
inom stadsdelen Majorna i
Göteborg

Göteborg 2014-12-16, rev 2015-12-15

Karoline Rosgardt
Planchef

Anna Signal
Planarkitekt

Gunnar Håkansson
Arkitekt, Norconsult AB