



TECKENFÖRKLARING

-  Befintligt kantstöd
 -  Befintlig vägkant
 -  Befintlig brunn.
Flyttas vid behov.
 -  Befintlig Skylt,
ska stå kvar
 -  Bef. Belysningsstolpe.
Flyttas vid behov
 -  Befintligt hus
 -  Placering nytt hus
 -  Ny/breddning av
befintlig gångbana:
Kantstöd justeras
och sätts om eller
byts ut vid behov.
- Ny toppbeläggning
på gångbanan.

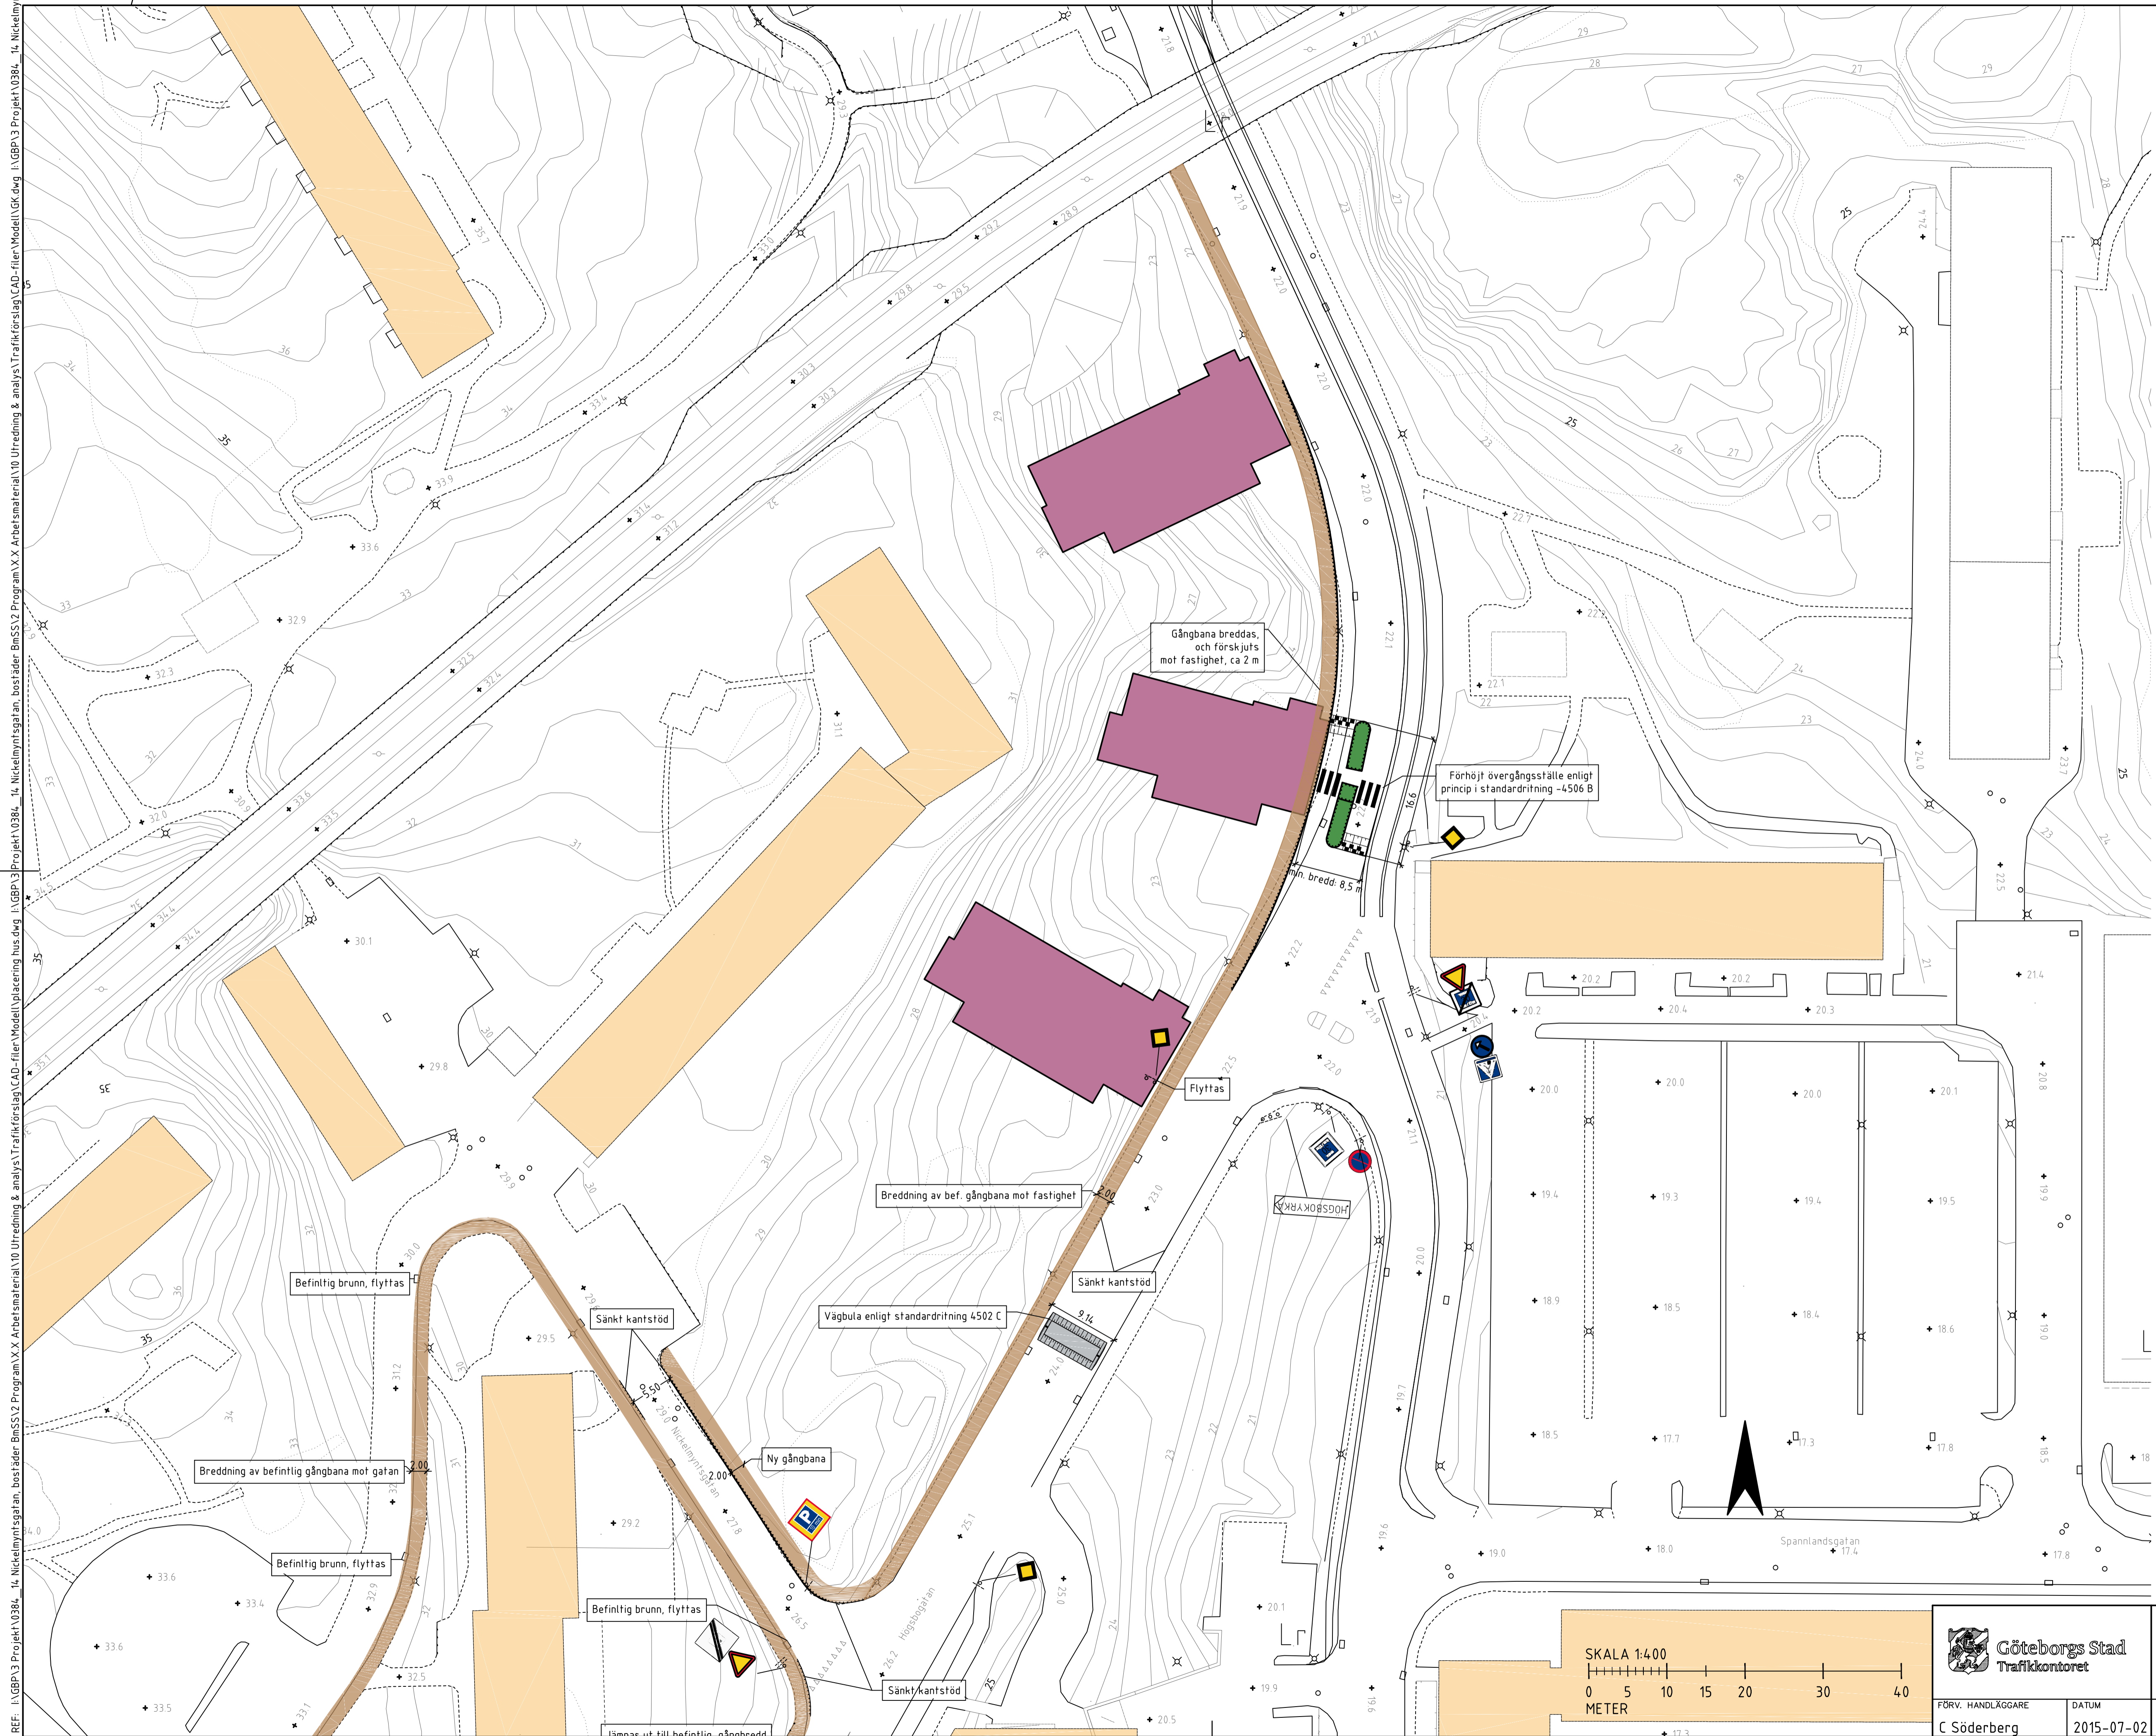

REF: I:\GBPA3\Projekt\0384_14_Nickelmyntsgatan_bostäder\BmSS\2 Program\X.X\Arbetsmaterial\10 Utredning & analys\Traffikförslag\CAD-filer\Modell\Placering hus.dwg I:\GBPA3\Projekt\0384_14_Nickelmyntsgatan_bostäder\BmSS\2 Program\X.X\Arbetsmaterial\10 Utredning & analys\Traffikförslag\CAD-filer\Modell\Placering hus.dwg I:\GBPA3\Projekt\0384_14_Nickelmyntsgatan_bostäder\BmSS\2 Program\X.X\Arbetsmaterial\10 Utredning & analys\Traffikförslag\CAD-filer\Modell\Placering hus.dwg
 LAGER: SB11

I:\GBPA3\Projekt\0384_14_Nickelmyntsgatan_bostäder\BmSS\2 Program\X.X\Arbetsmaterial\10 Utredning & analys\Traffikförslag\CAD-filer\Modell\Placering hus.dwg CHARLOTTE SÖDERBERG

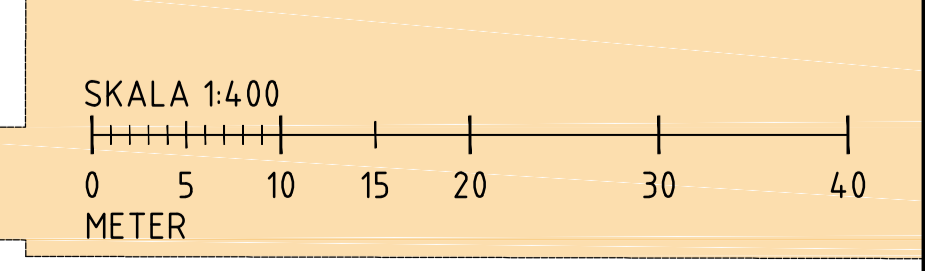


Göteborgs Stad
 Trafikkontoret

Nickelmyntsgatan		SENAS REVIDERAD	
Trafikförslag			
FÖRVA. HANDLÄGGARE	DATUM	FORMAT	SKALA
C Söderberg	2015-07-02	A1	1:400
RITINGSNUMMER		0384/14-0201	