
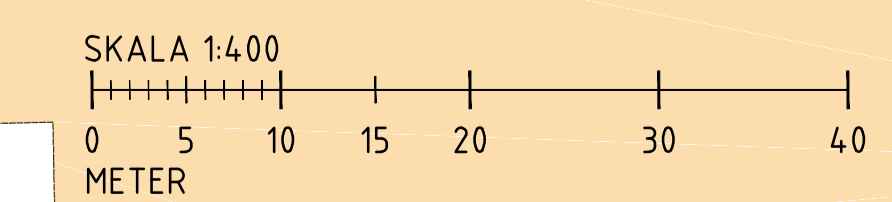


REF: I:\GBPA3\Projekt\0384_14_Nickelmyntsgatan_bostäder\BmSS\2 Program\X.X Arbetsmaterial\10 Utredning & analys\Trafikförslag\CAD-filer\Modell\Placering hus.dwg I:\GBPA3\Projekt\0384_14_Nickelmyntsgatan_bostäder\BmSS\2 Program\X.X Arbetsmaterial\10 Utredning & analys\Trafikförslag\CAD-filer\Modell\GK.dwg I:\GBPA3\Projekt\0384_14_Nickelmyntsgatan

LAGER: SB11

TECKENFÖRKLARING

- Befintligt kantstöd
 - Befintlig vägkant
 - Befintlig brunn. Flyttas vid behov.
 - Befintlig Skylt, ska stå kvar
 - Bef. Belysningsstolpe. Flyttas vid behov
 - Befintligt hus
 - Placering nytt hus
 - Ny/breddning av befintlig gångbana: Kantstöd justeras och sätts om eller byts ut vid behov.
- Ny toppbeläggning på gångbanan.

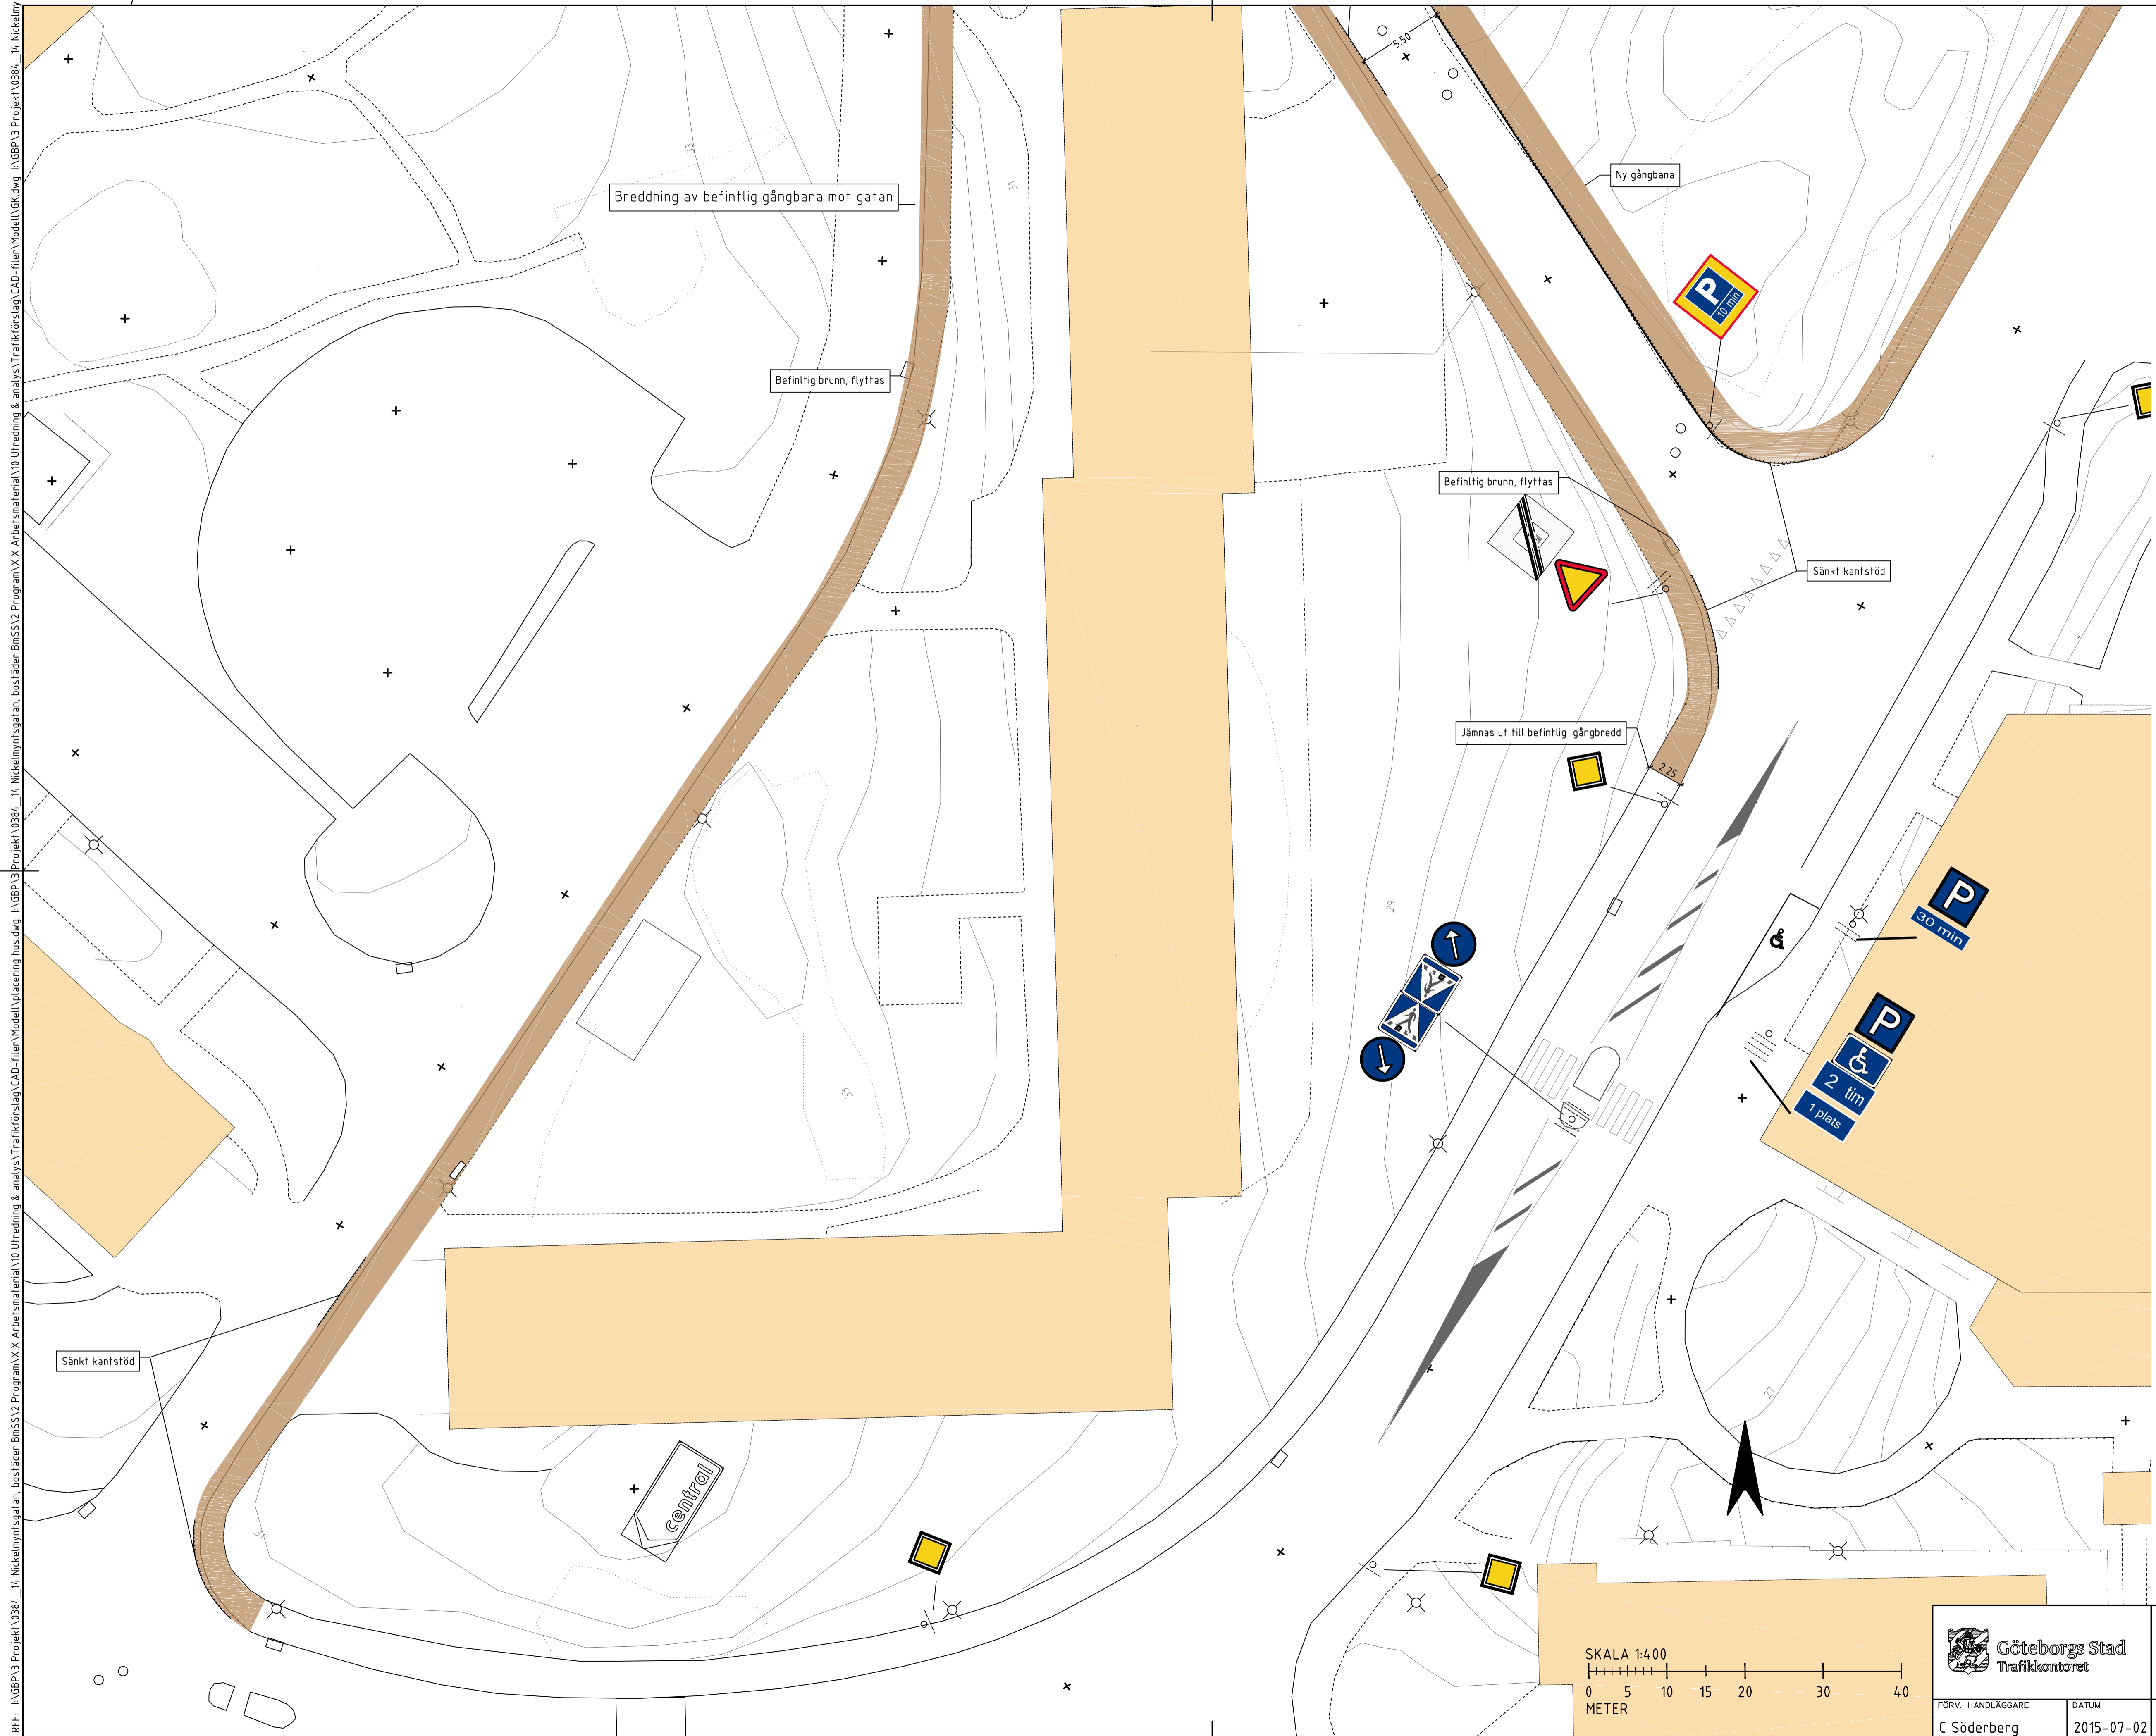

		Nickelmyntsgatan		SENAST REVIDERAD
		Trafikförslag		
FÖRV. HANDLÄGGARE	DATUM	FORMAT	SKALA	RITNINGNUMMER
C Söderberg	2015-07-02	A1	1:200	0384/14-0201

PL0: 2015-7-2 15:35 I:\GBPA3\PROJEKT\0384_14_NICKELMYNTSGATAN_BOSTÄDER\BmSS\2 PROGRAM\X.X ARBETS MATERIAL\10 UTREDNING & ANALYS\TRAFIKFÖRSLAG\CAD-FILER\RTIDEF\NICKELMYNTSGATAN\2-0201DWG CHARLOTTE SÖDERBERG