



BETECKNINGAR

- Planområdesgräns
- Användningsgräns som behålls
- Användningsgräns som utgår
- Befintlig byggnad, fasadliv
- Befintlig byggnad, takkontur

ANTAGANDEHANDLING

- Antagandehandlingarna består av:
- plankarta med bestämmelser
 - planbeskrivning
 - illustrationsritning
 - granskningsutlåtande
 - grundkarta
 - fastighetsförteckning
 - samrådsredogörelse

GRUNDKARTAN

Grundkartan upprättad genom utdrag ur digitala primärkartans databas.

Referenssystem i plan/ höjd: SWEREF99 12 00/ RH 2000

Geodataavdelningen 2018-04-30

Beteckningar: enligt Lantmäteriets Handbok i mät- och kartfrågor (HMK-Ka) med de avvikelser som redovisats i beteckningarna.

Andreas Jonsson
Avd.chef

Sonja Johansson




Detaljplan för Stadsutveckling vid Olof Asklunds gata inom stadsdelen Högsbo i Göteborg, en del av BoStad2021

Göteborg 2019-05-21 rev. 2019-11-26

Karoline Rosgardt
Planchef


Maria Lejon
Projektledare

Robin Sjöström
Plankonsult, Tengbom

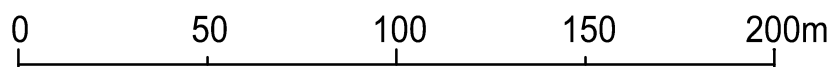

Skala 1:2000 (A1) Skala 1:4000 (A3)

Cadritad av: Marica Johansson

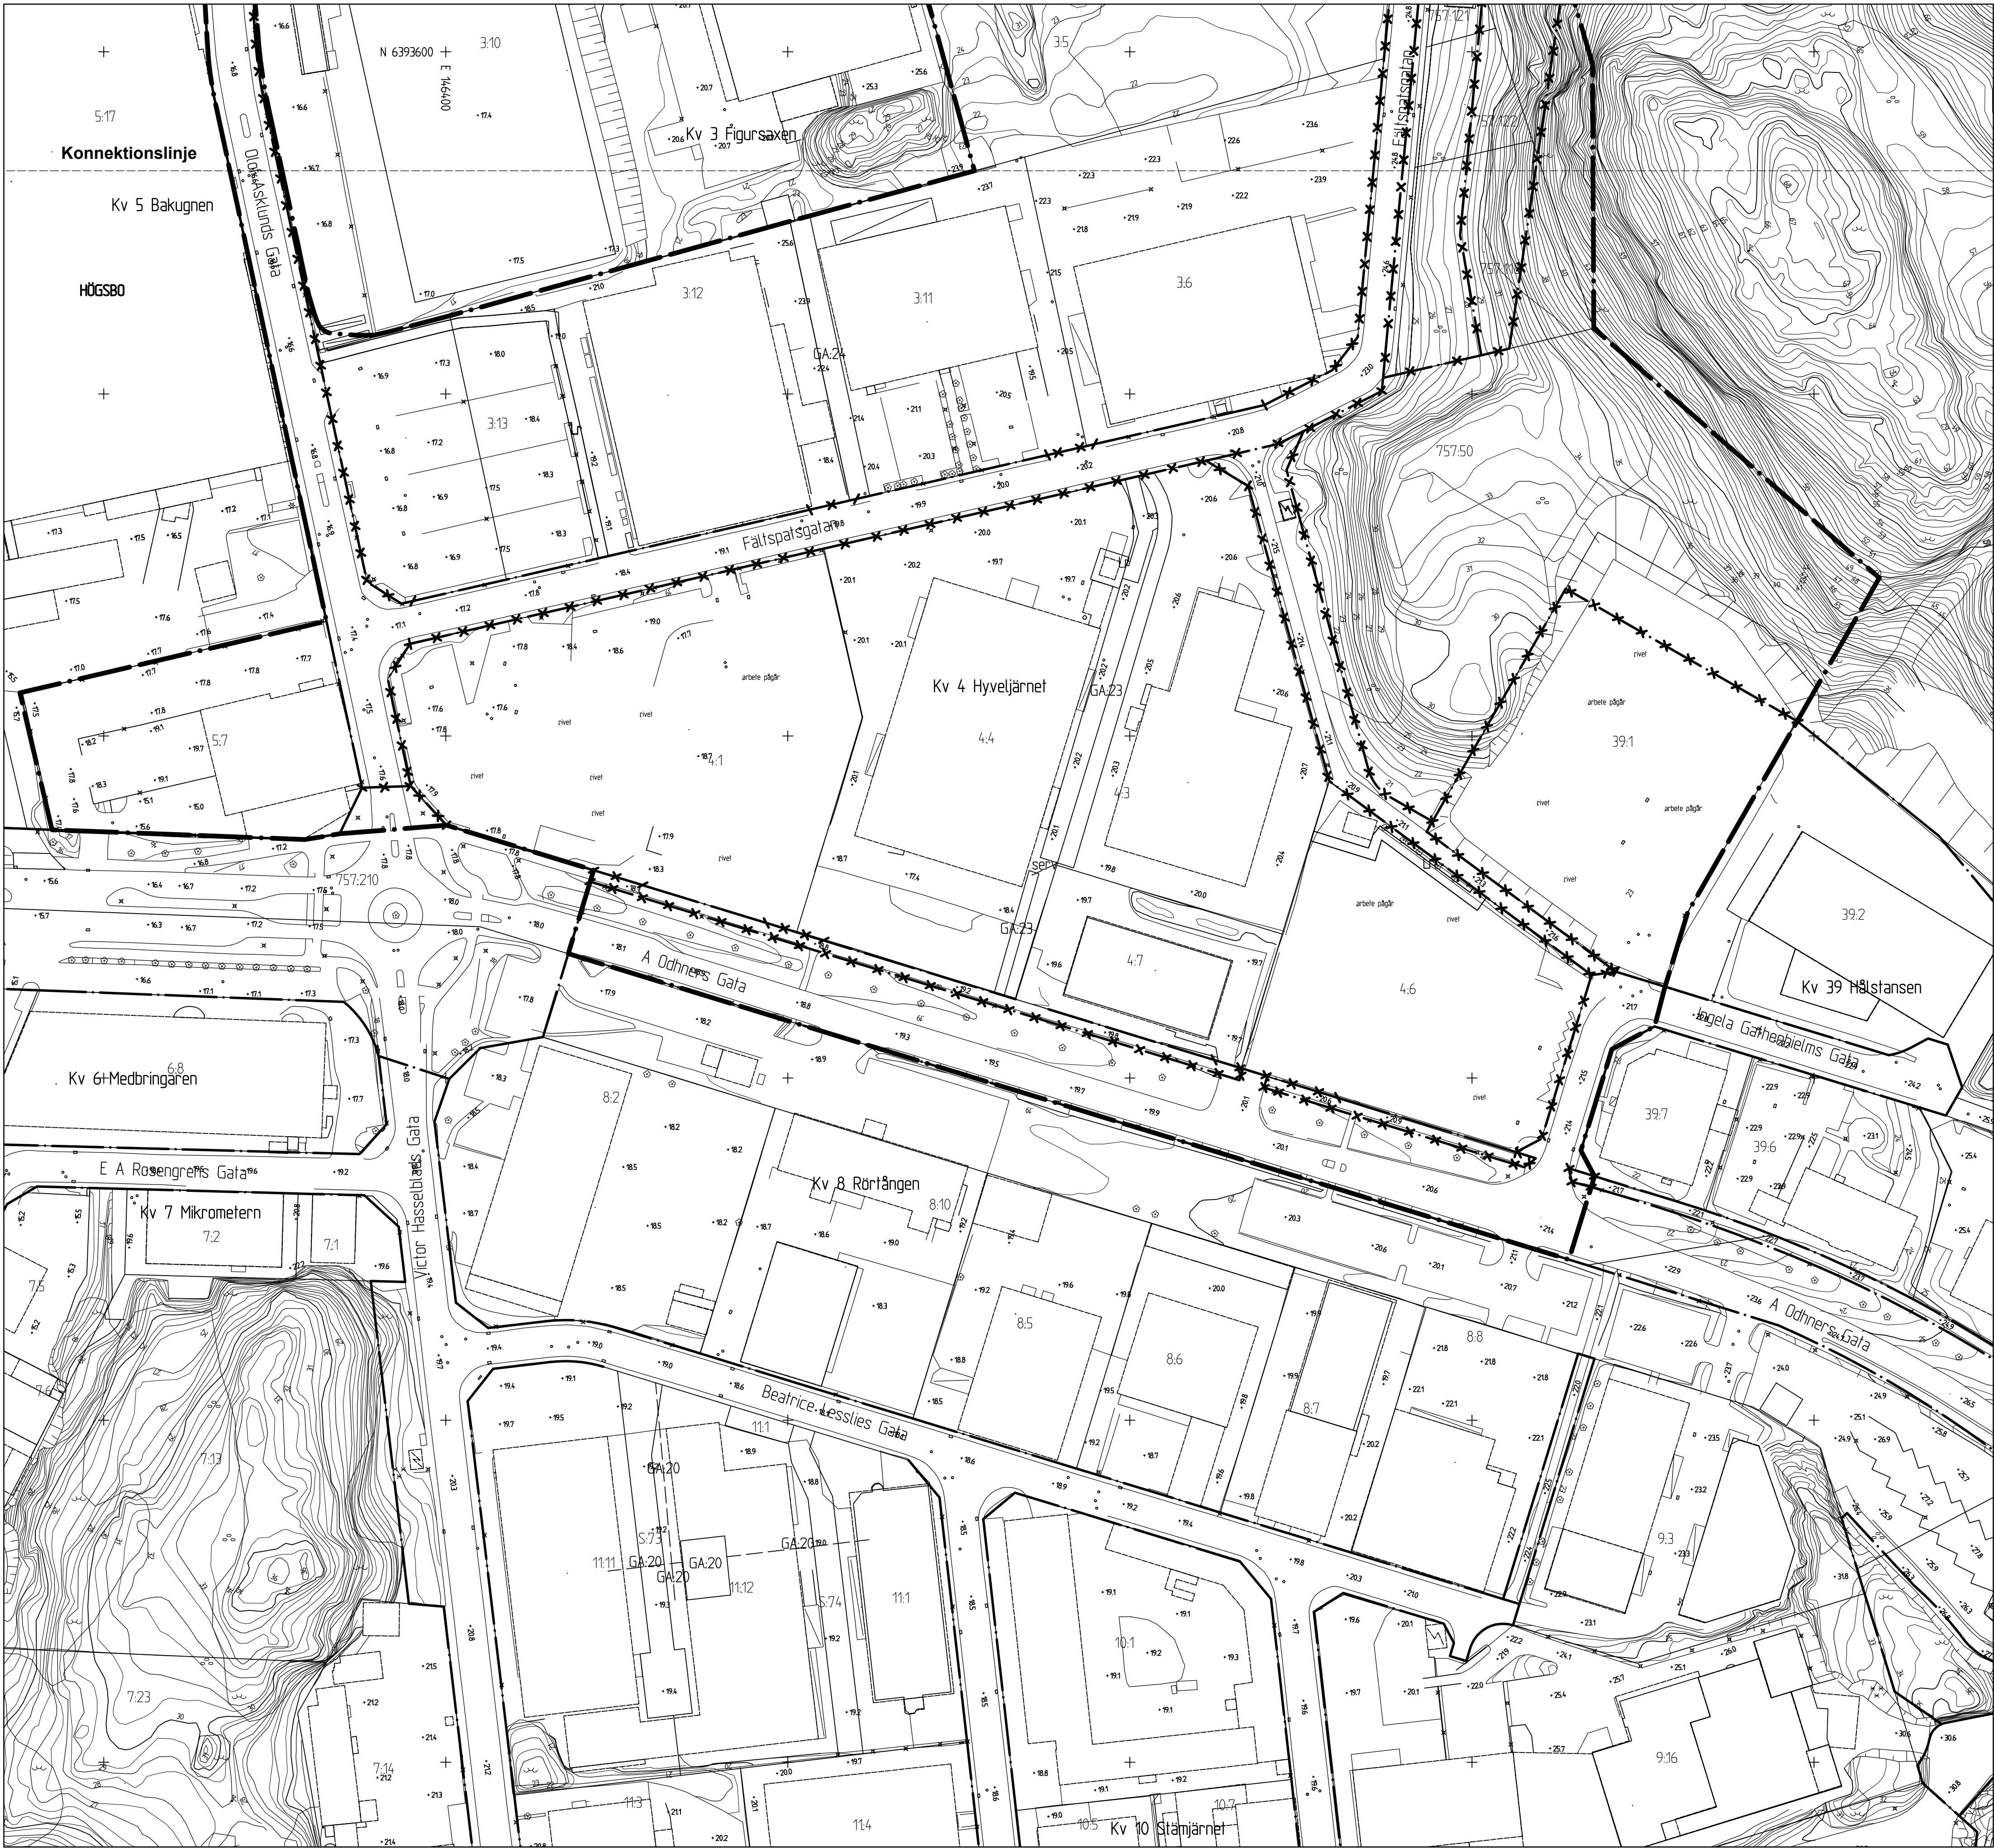

BETECKNINGAR

- Planområdesgräns
- Användningsgräns som behålls
- Användningsgräns som utgår
- Befintlig byggnad, fasadliv
- Befintlig byggnad, takkontur

ANTAGANDESHANDLING

- Antagandehandlingarna består av:
- plankarta med bestämmelser
 - planbeskrivning
 - illustrationsritning
 - granskningsutlåtande
- grundkarta
 - fastighetsförteckning
 - samrådsredogörelse
 - -

GRUNDKARTAN

Grundkartan upprättad genom utdrag ur digitala primärkartans databas.

Referenssystem i plan/ höjd: SWEREF99 12 00/ RH 2000

Geodataavdelningen 2018-04-30

Beteckningar: enligt Lantmäteriets Handbok i mät- och kartfrågor (HMK-Ka) med de avvikelser som redovisats i beteckningarna.

Andreas Jonsson
Avd.chef

Sonja Johansson



Detaljplan för Stadsutveckling vid Olof Asklunds gata inom stadsdelen Högbo i Göteborg, en del av BoStad2021

Göteborg 2019-05-21 rev. 2019-11-26

Karoline Rosgardt
Planchef

Maria Lejon
Projektledare

Robin Sjöström
Plankonsult, Tengbom