


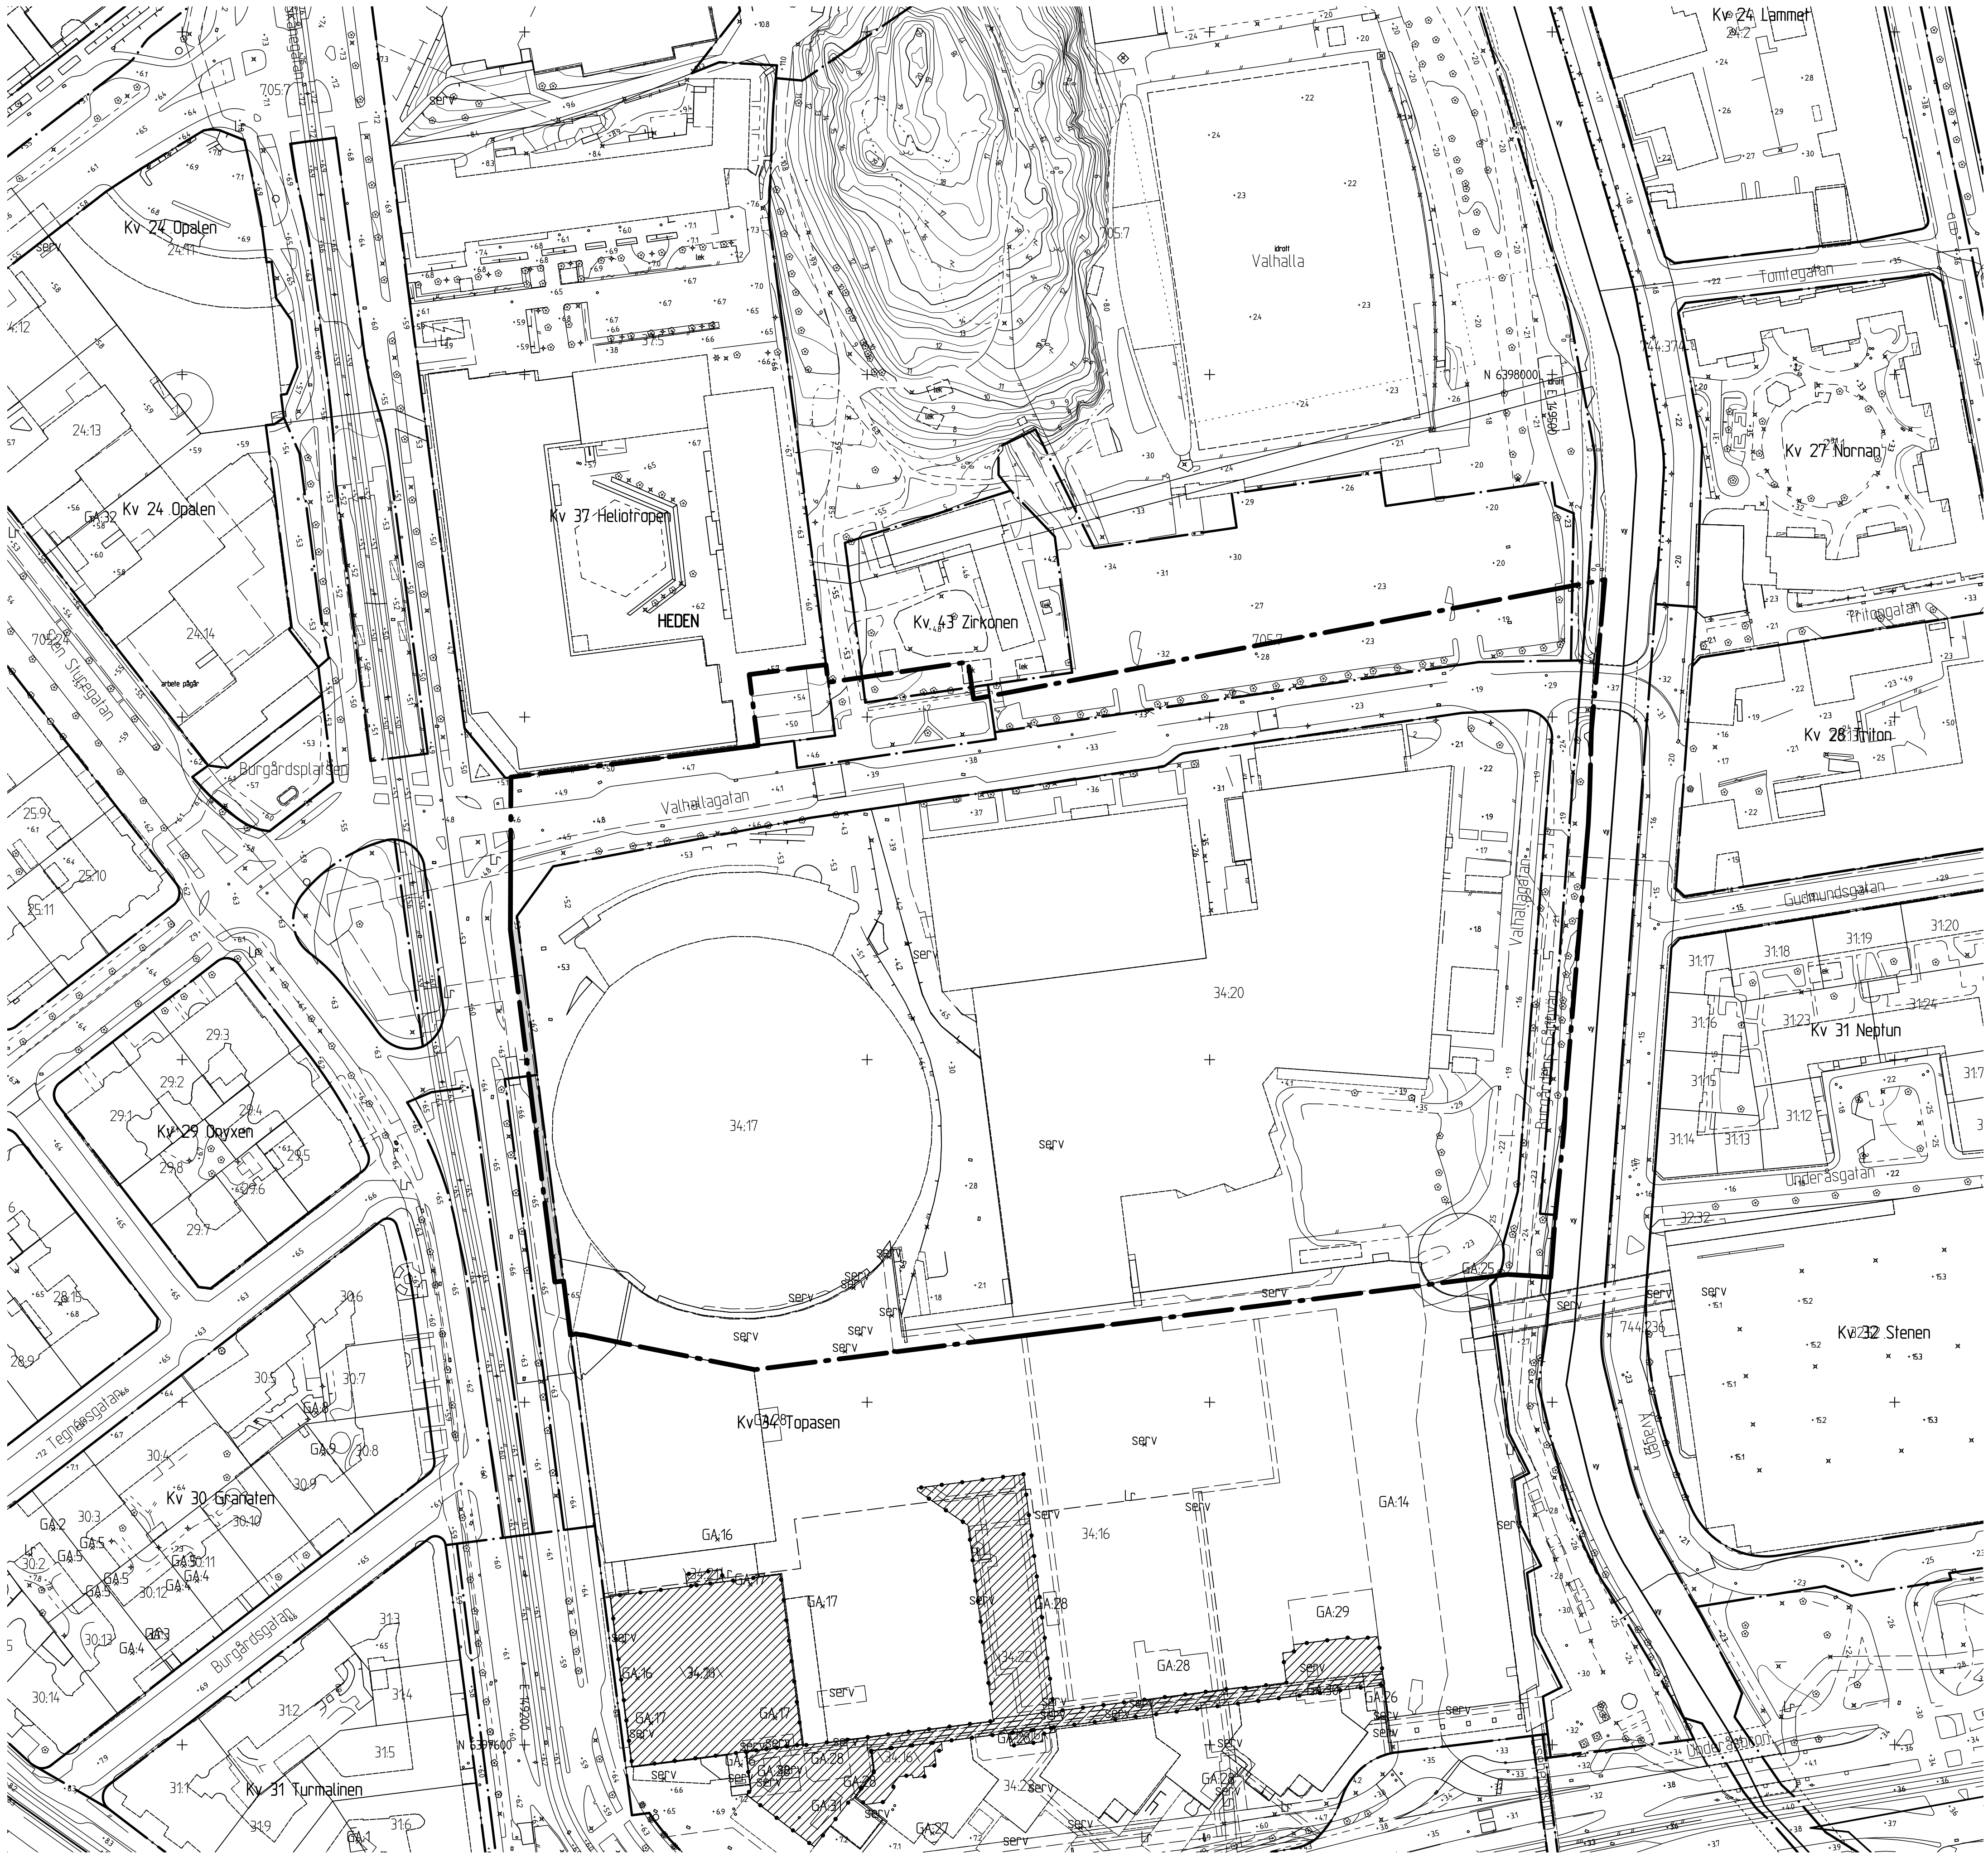

10 0 50 100m
Skala 1 :1000 (A1), 1:2000 (A3)

BETECKNINGAR

- Planområdesgräns
- Användningsgräns
- Fastighetsgräns
- Fastighetsbeteckning
- Servitutsområde
- Ledningsrättsområde
- Gemensamhetsanläggning
- Befintlig byggnad, fasadliv
- Befintlig byggnad, takkontur
- Väg- /gångbanekant
- Staket
- Stödmur
- Träd
- Nivåkurvor
- Markhöjd
- Slänt

BESLUTSHANDLING INFÖR SAMRÅD

Samrådshandlingarna består av:
- plankarta med bestämmelser
- planbeskrivning
- illustrationsritning

- grundkarta (preliminär)
- fastighetsförteckning
- samrådsrets

GRUNDKARTAN

Grundkartan upprättad genom utdrag ur digitala baskartans databas.
Referenssystem i plan/ höjd: SWEREF 99 12 00/ RH 2000
Geodata och lantmäteriaavdelningen 2025-05-02

Beteckningar: enligt Lantmäteriets Handbok i mät- och kartfrågor (HMK-Ka) med de avvikelser som redovisats i beteckningarna.

Andreas Jonsson
Avdelningschef



Detaljplan för arenor och blandstad söder om Valhallagatan inom stadsdelen Heden

Göteborg 2025-02-28

Arvid Törnqvist
Enhetschef detaljplan centrum öst

Ivana Markovic
Handläggande planarkitekt