

OUVERTYR

"Heden skall främja den mänskliga aktiviteten"


- Det gör vi genom:
- Fysiska aktiviteter, vi möts i spelet och idrotten.
 - Kulturen som motor, vi möts i konsten, kulturen och kunskapen.
 - Händelser, vi möts i gemensamma aktiviteter och händelser.

- Sociala dimensioner
- Vi bygger attraktiva stadsrum för alla människor i alla åldrar.
 - Heden blir levande och trygg med idrott och kultur.
 - Vi skapar mångfald och ger förutsättningar för inkludering.
 - Heden både för vardag och fest.

- Ekonomiska dimensioner
- En hög, effektiv exploatering möjliggör "Bron", kulturen och idrotten.
 - Ny del av Göteborg med god tillgänglighet till affärer, aktiviteter, cykel och kollektivtrafik.


- Ekologiska dimensioner
- En stadsmiljö med ett långt livscykelperspektiv.
 - Att bygga hållbart med energieffektiva lösningar, minimera transporter - vi möjliggöra en livsstilsförändring.
 - Hållbara lösningar för mark, vatten och grönområden. Vårt förslag blir ett grönt Heden.

- Kulthistoriska värden in i vårt projekt:
- Ett stort Heden, läsbart bakåt och framåt i tiden.
 - Gamla landsvägen, förtydligad och bekräftad.
 - Staden, nya kopplingar till Heden.
 - Fysisk träning, fotboll m.m.
 - Musik, mat, mångfald och kulturella motorer.

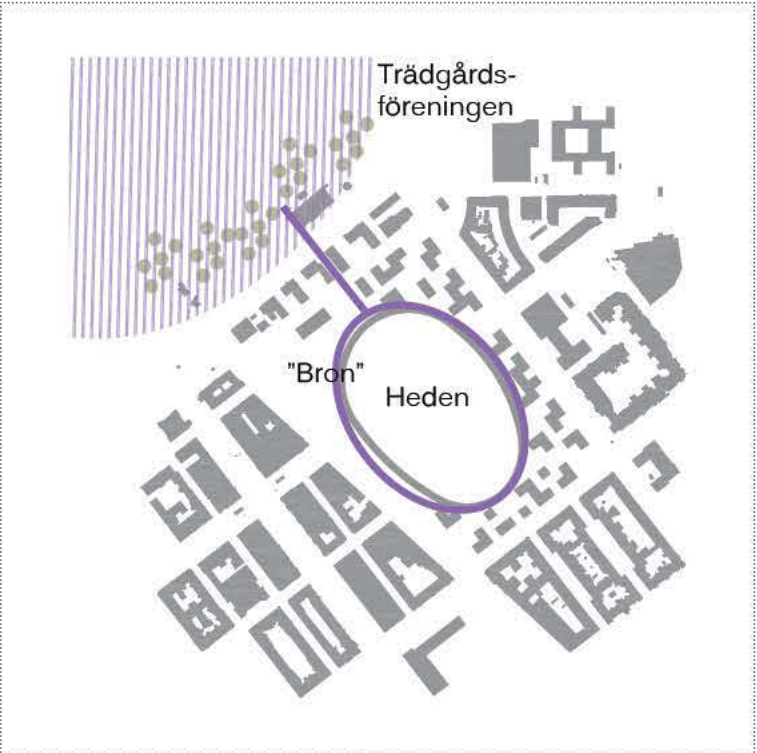


Heden + Trädgårdsförening

Kompletterar varandra, berikar varandra. "Bron" binder samman till en kontinuerlig promenad runt och ovan Heden, vi går över Allén och in i Trädgårdsföreningen på marknivå. Två kommunicerande kärl, som tillsammans innehåller både stadens arbetsgård och finträdgård.

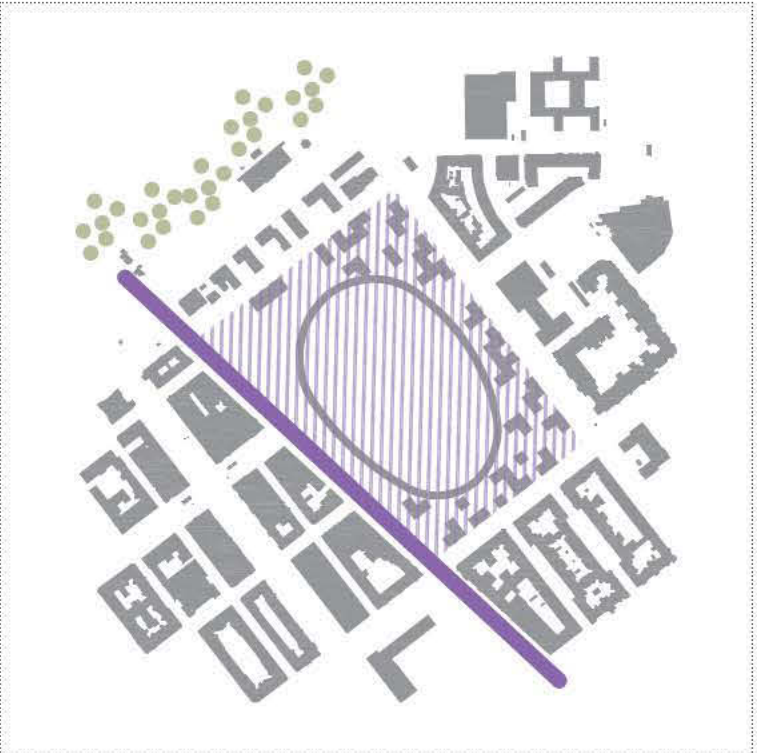


Historiska värden

Heden och Landsvägen, 400 år gamla. Tillsammans förklarar det staden. Landsvägen bekräftar exercishedens historiska plats i staden. Från landsvägen fortsätter vi se ut över Heden som alltid.

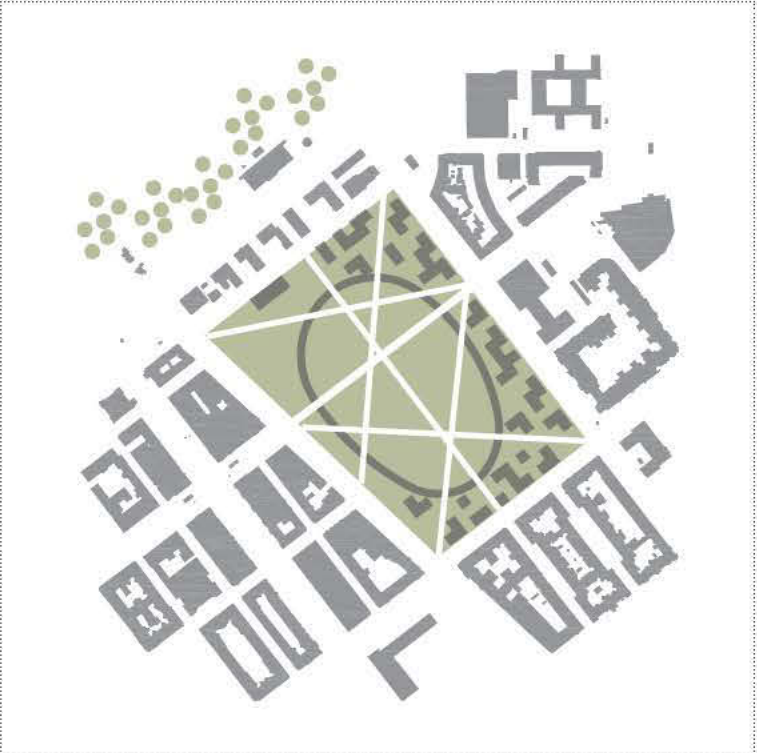


Upplevelsen

Diagonalerna, genvägar, som alltid sneddat raskt över Heden. Siktlinjer, spår i snön och kulthistoriska mönster att stärka. Genom att hålla dem fria definierar och bekräftar vi Heden som bestämd form singularis.

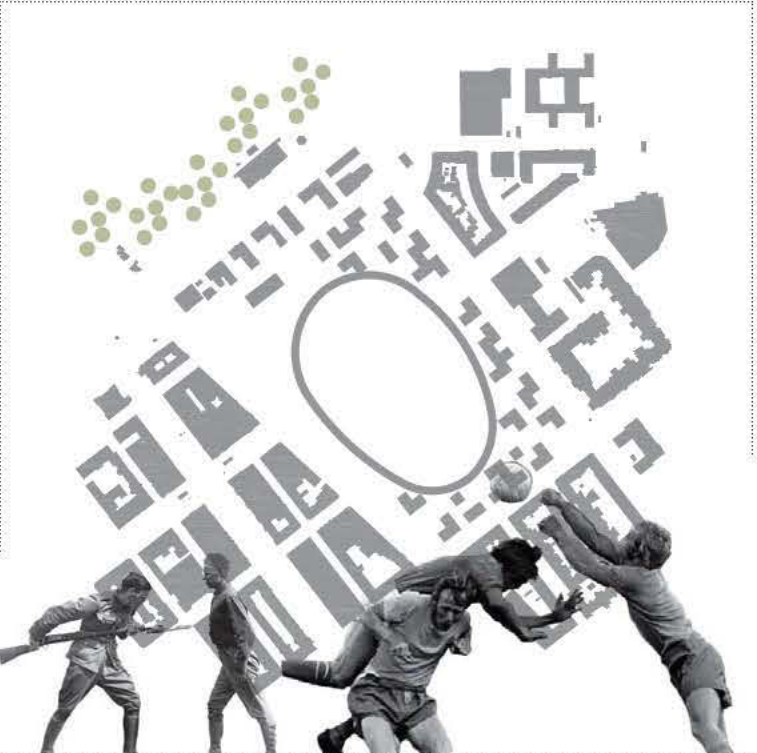


Bevara/transformera en mänsklig aktivitet

Exercisheden, träna, öva och sen ut i krig. Fotboll, träna, öva och sen ut i landskamp! Vi ser att fotbollen är ett sätt att bevara den historiska aktiviteten på Heden. Kämpa för vårt land och lag! 1sta fotbollsmatchen i Sverige spelades på Heden, vi hyllar och stärker Heden och fotbollen!

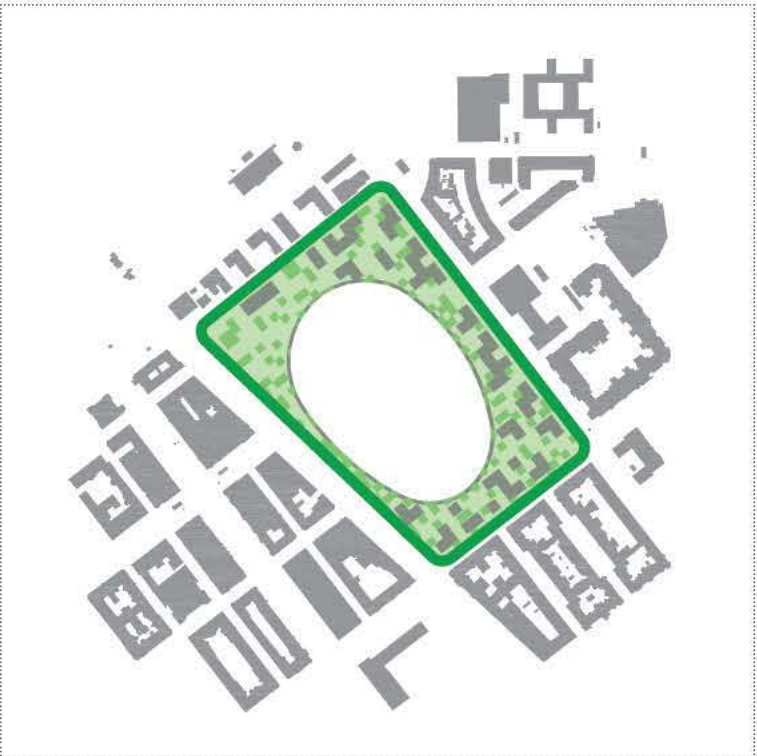

Brynet

I Brynet samlas vi. Människor, djur och växtlighet. Den artiskaste zonen. Vi bygger och anlägger ett bryn, där vi i skydd av brynet kan skåda ut över fria vider. I brynet växer människor, möten, byggnader, träd och mjukt gräs. Grönt på dagen och ljust på natten.


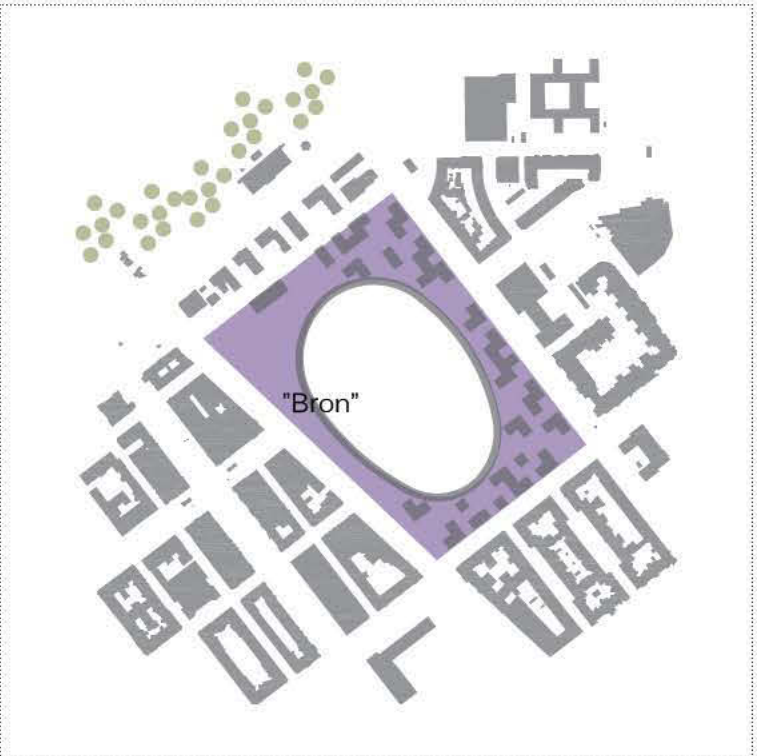


"Bron", ett LandArt

Innanför skyddad, öppen och fri. Runt omkring påverkbar, flexibel och föränderlig. Innanför fri och öppen 400 år till. Runtomkring svarar mot nya önskemål och behov.

1	3	5	7
2	4	6	8


EGA Erik Giudice Architects, MA Arkitekter, Sydväst Charlotte von Poehl, Lia Ghilardi, Michain, stiba, Transsolar

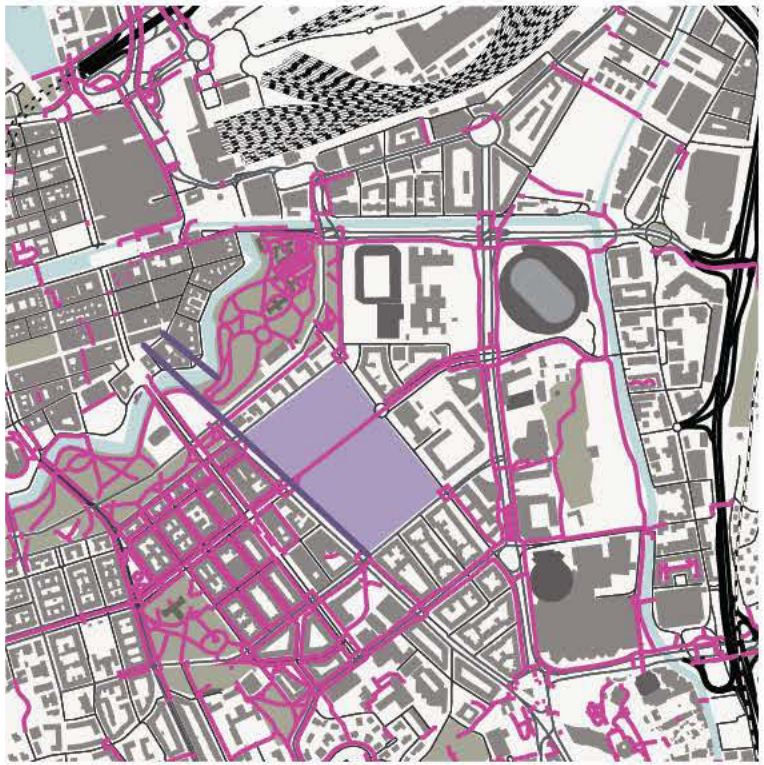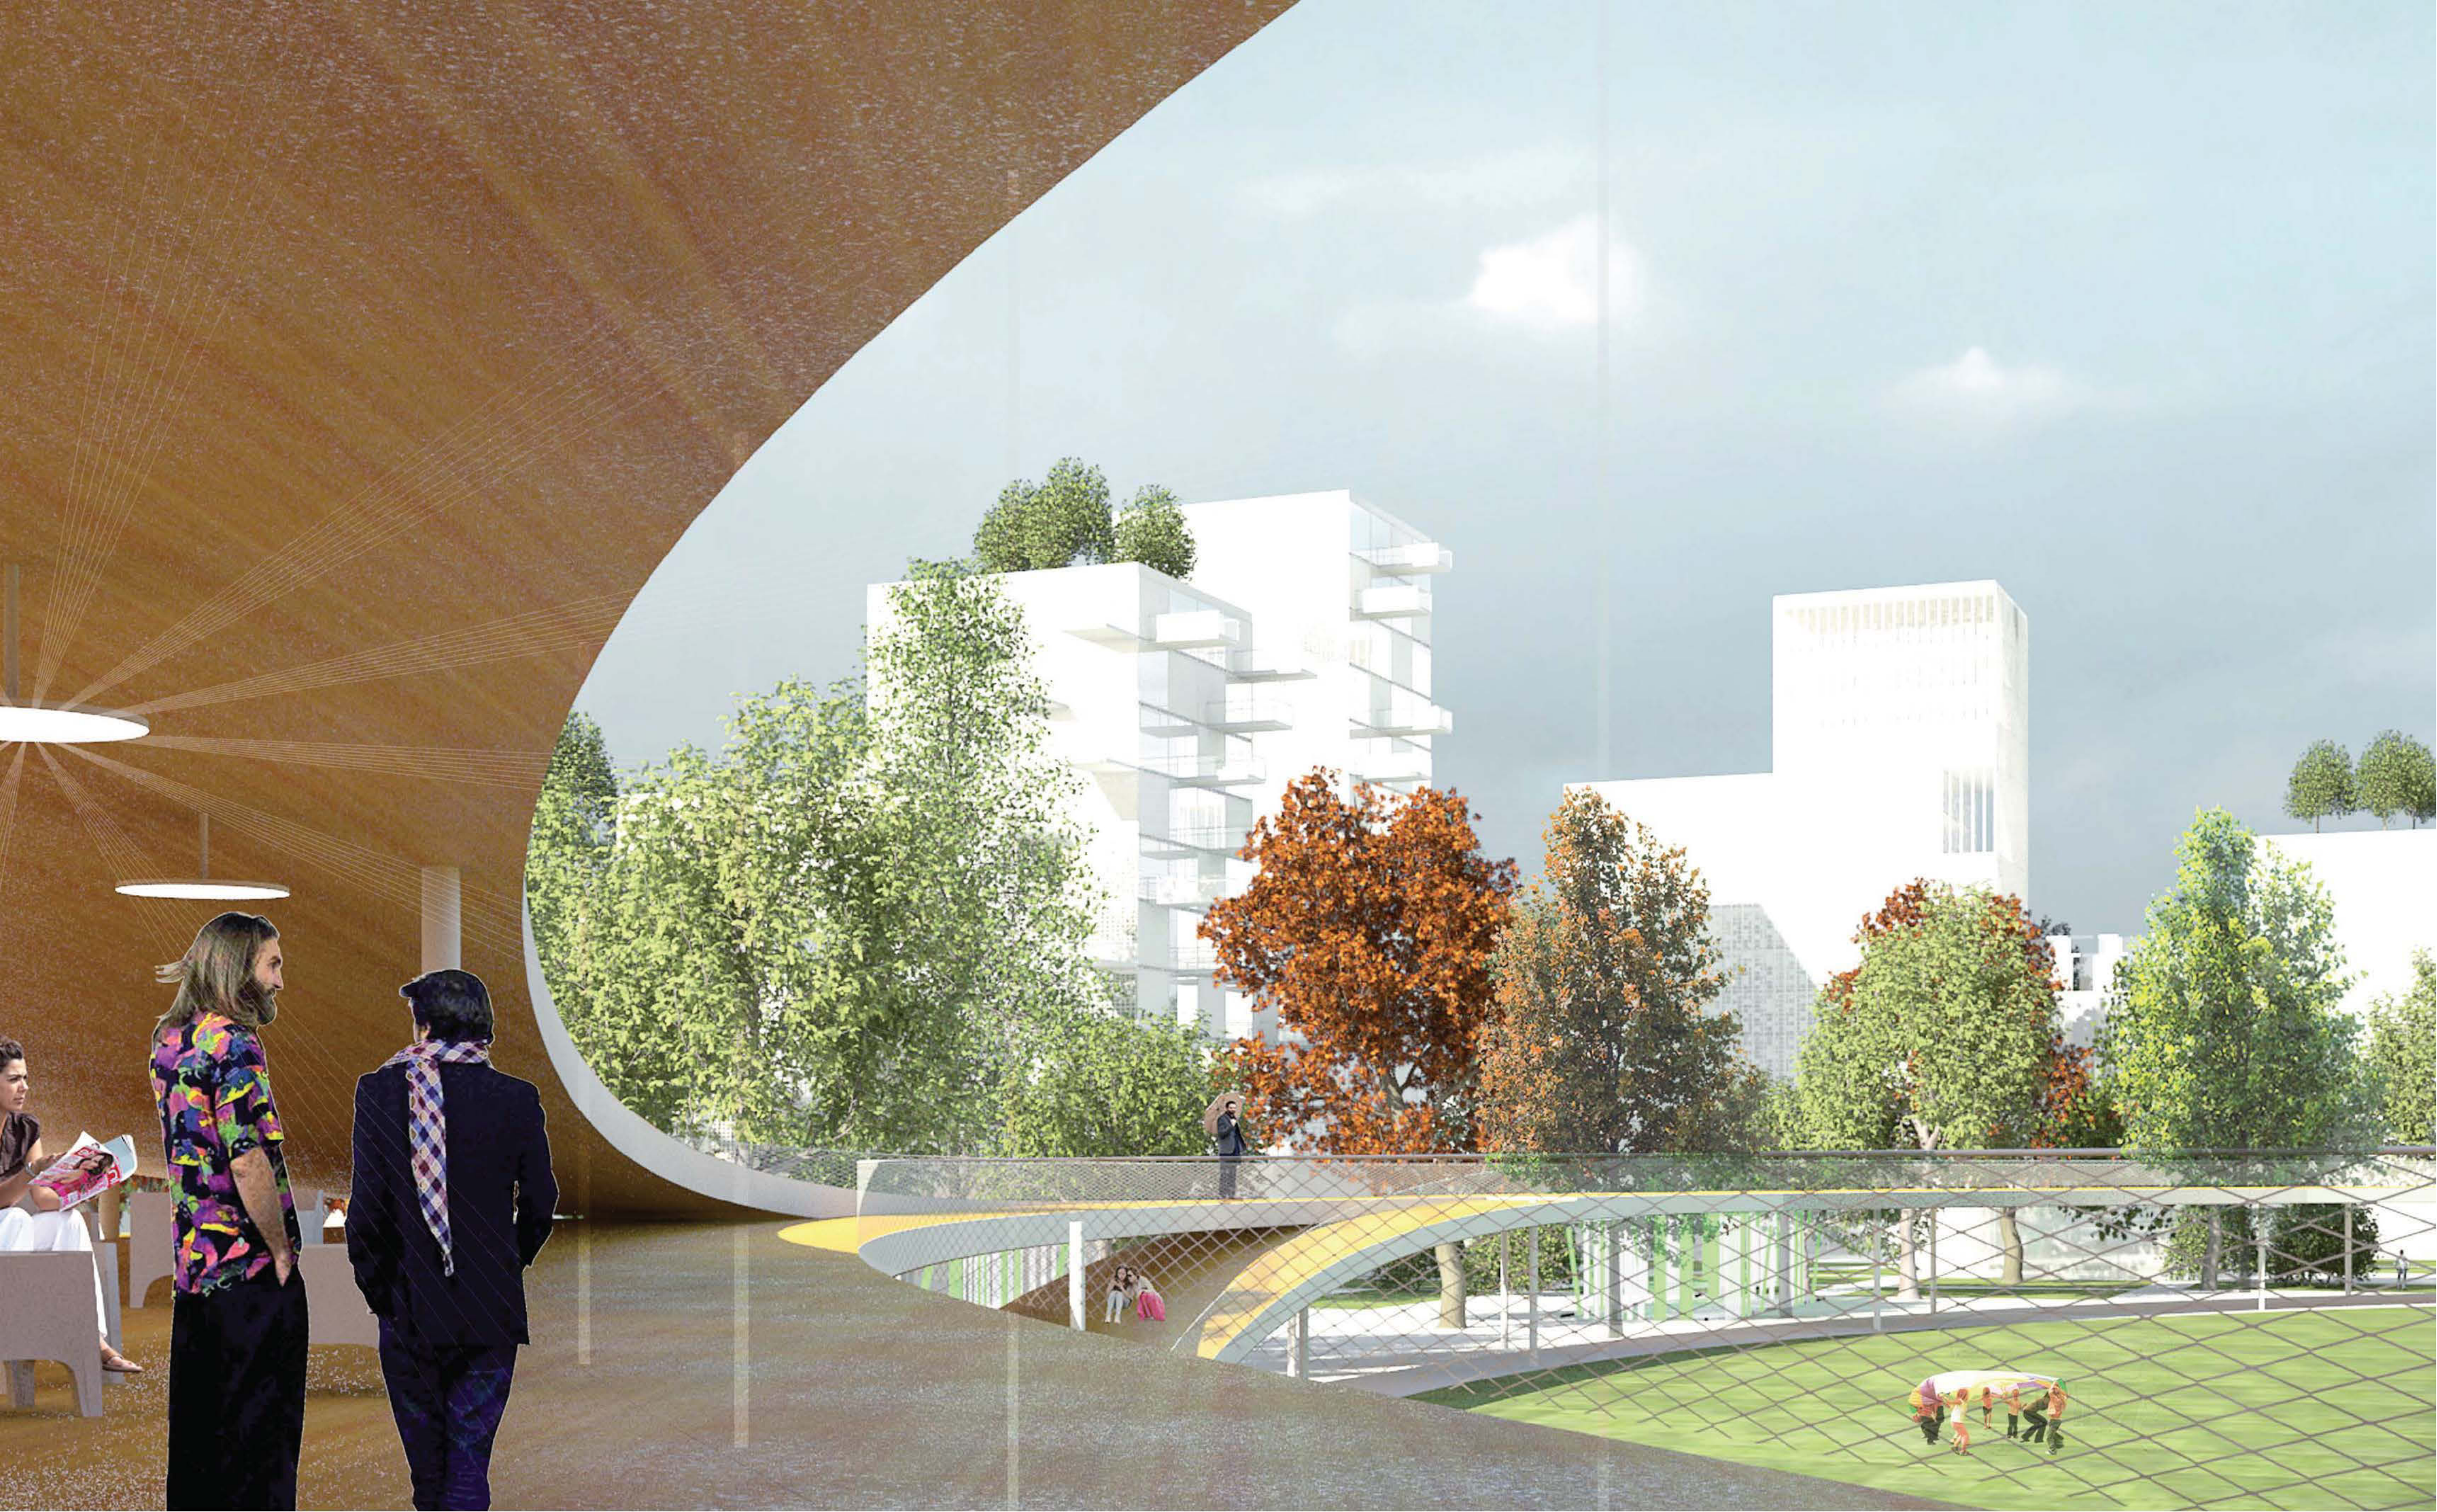

Att gå till Heden

Gående hittar fler sätt med nya förbindelser över Vallgraven. Över vattnet in i Trädgårdsföreningen, över Allén och ut på Heden.


Eller från Kopparmärra, Lilla Nygatan fram, över Vallgraven och Landsvägen fram in på Heden.

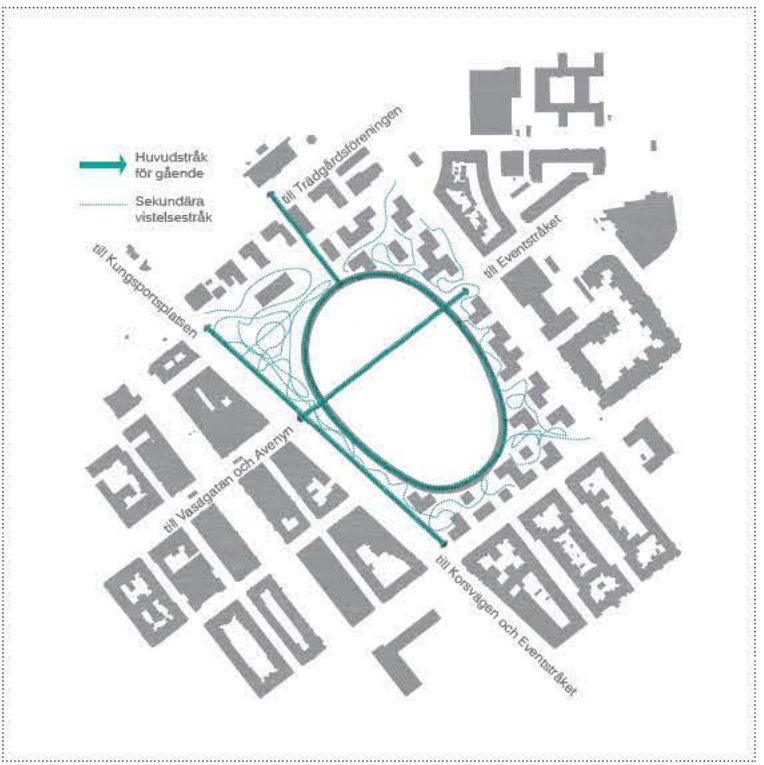

Att gå på Heden


Ett varv på "Bron" är en kilometer. Att leka, springa, flanera sig runt. Gå upp, runt och ner. Förbi och under. Innanför och utanför. Ovanpå och bredvid. Hoppa, leka, studsa, skejta, mötas. Ett bröllop, en loppmarknad.

I Brynet gillar vi att uppehålla oss. Här gör man saker och flanerar fritt i alla riktningar.

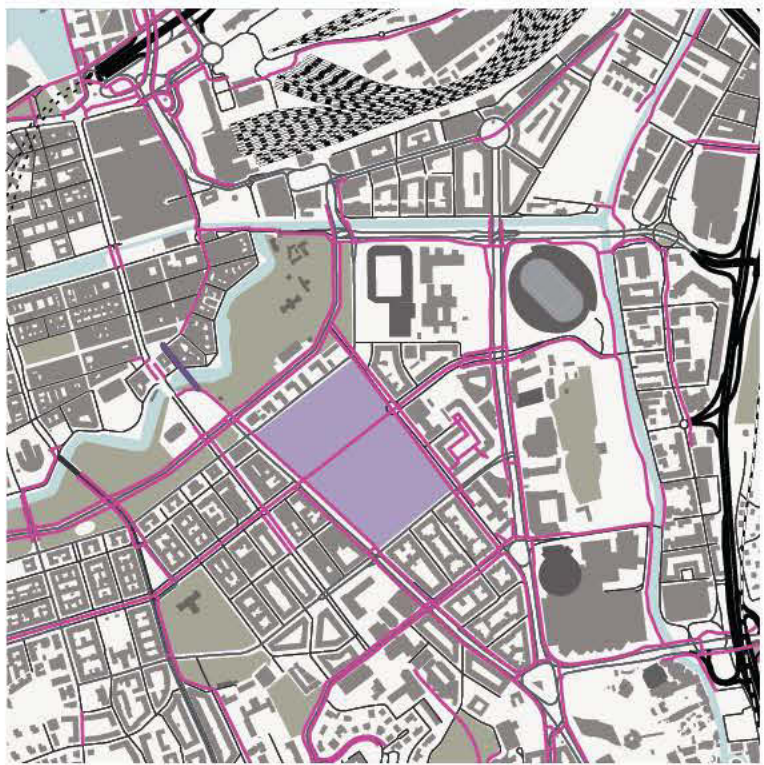


Att cykla till och över Heden

Cykelvägarna knyts samman, enkelt att cykla längs med Landsvägen, tvärs över Heden och längs med smågatorna inne bland bebyggelsen.

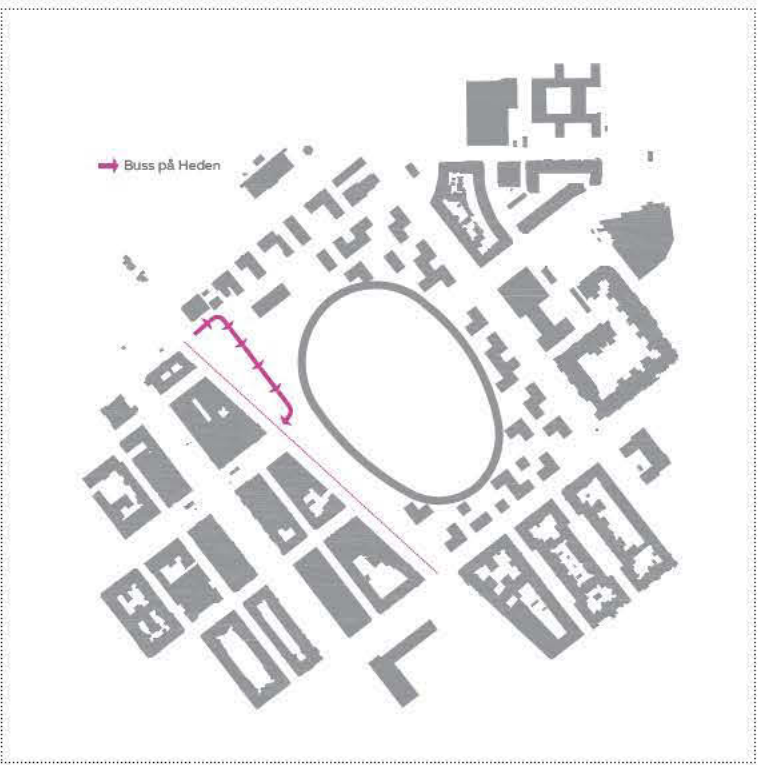


Bussar till Heden

Bussar i hörnet mot nordväst, och utmed Södra Vägen, och i en framtid kanske vid gamla Högskoletomten. Bussarna kommer och går, och nya behov rymms i Brynet, möjligt att stanna till vid en busshållplats. Garaget under Heden görs delvis i dubbelhöjd så att bussar kan använda det.

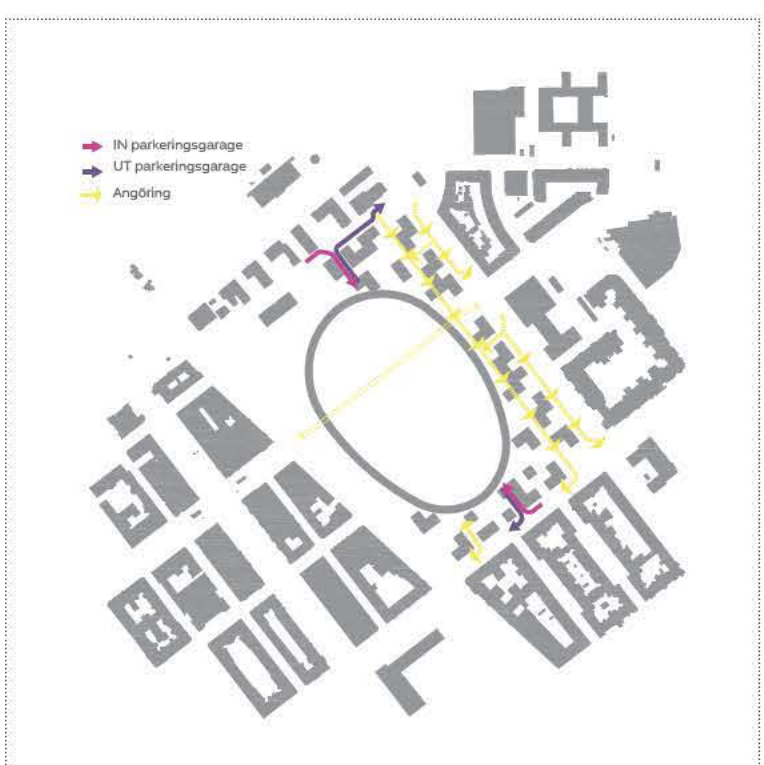


Bilen till Heden

Bilarna rör sig primärt runt Heden. Inkörmig i lugna fickor, servicegator som gårdsgator, ändrar karaktär från morgon till kväll, på förmiddagar inlastning och praktisk försörjning. In- och utfart till garage i både norr och söder försörjer staden och skapar dynamik i flöden. Räddningsfordon kan passera väst-öst över Heden.

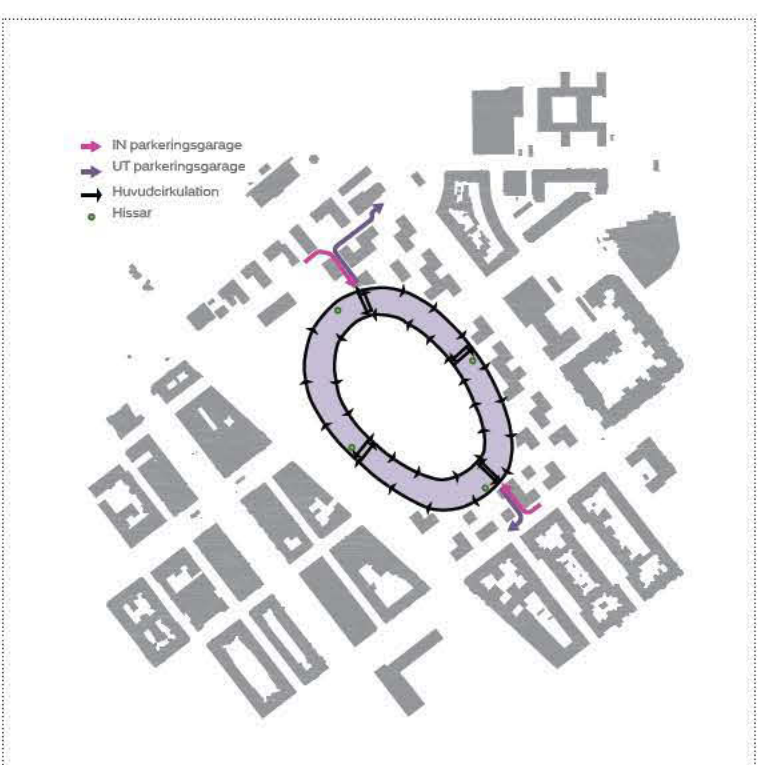

Bilen under Heden

Garaget följer formen. Två plan, delvis bussar, 2500 bilar. Generösa trappor ner, som möter från Evenemangstråket, Trädgårdsföreningen, Valand och Engelbrektskatan.

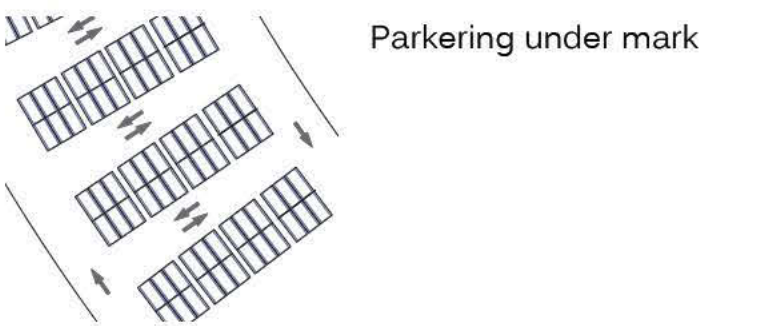

Parkering under mark

1	3	5	7
2	4	6	8

EGA Erik Giudice Architects, MA Arkitekter, Sydvest Charlotte von Poehl, Lia Ghilardi, Michain, stiba, Transsolar

Garaget

En gemensam resurs för staden, invånare och turister. Enkla publika angoringar, stor flexibilitet, för bilar, bussar etc. ett förråd över tiden, som kan stötta både centrala staden, evenemangsstråket, vid event och vanliga vardagar.



Perspektiv från nordväst hög exploatering




Perspektiv från sydväst hög exploatering




Situationsplan hög exploatering 1:2000



Aktivitet
Det aktiva Heden skapar det gemyttiga Heden. Morgonpasset utomhus när vädret vill och ibland inomhus.

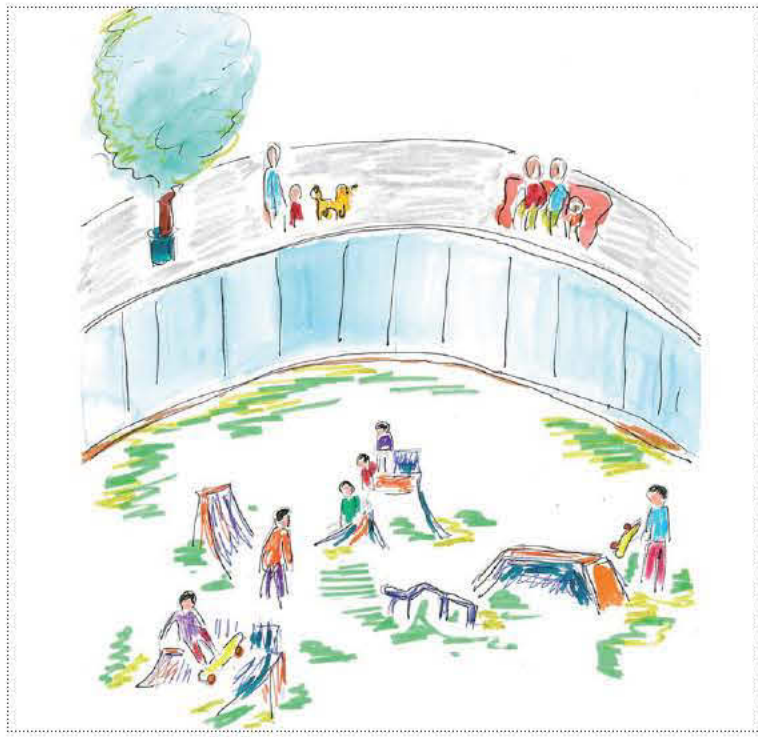

Ungdomar!
Skejta och parkour på Heden. Om unga hänger på Heden, så återkommer de som vuxna. När unga får utvecklas växer deras ansvar.

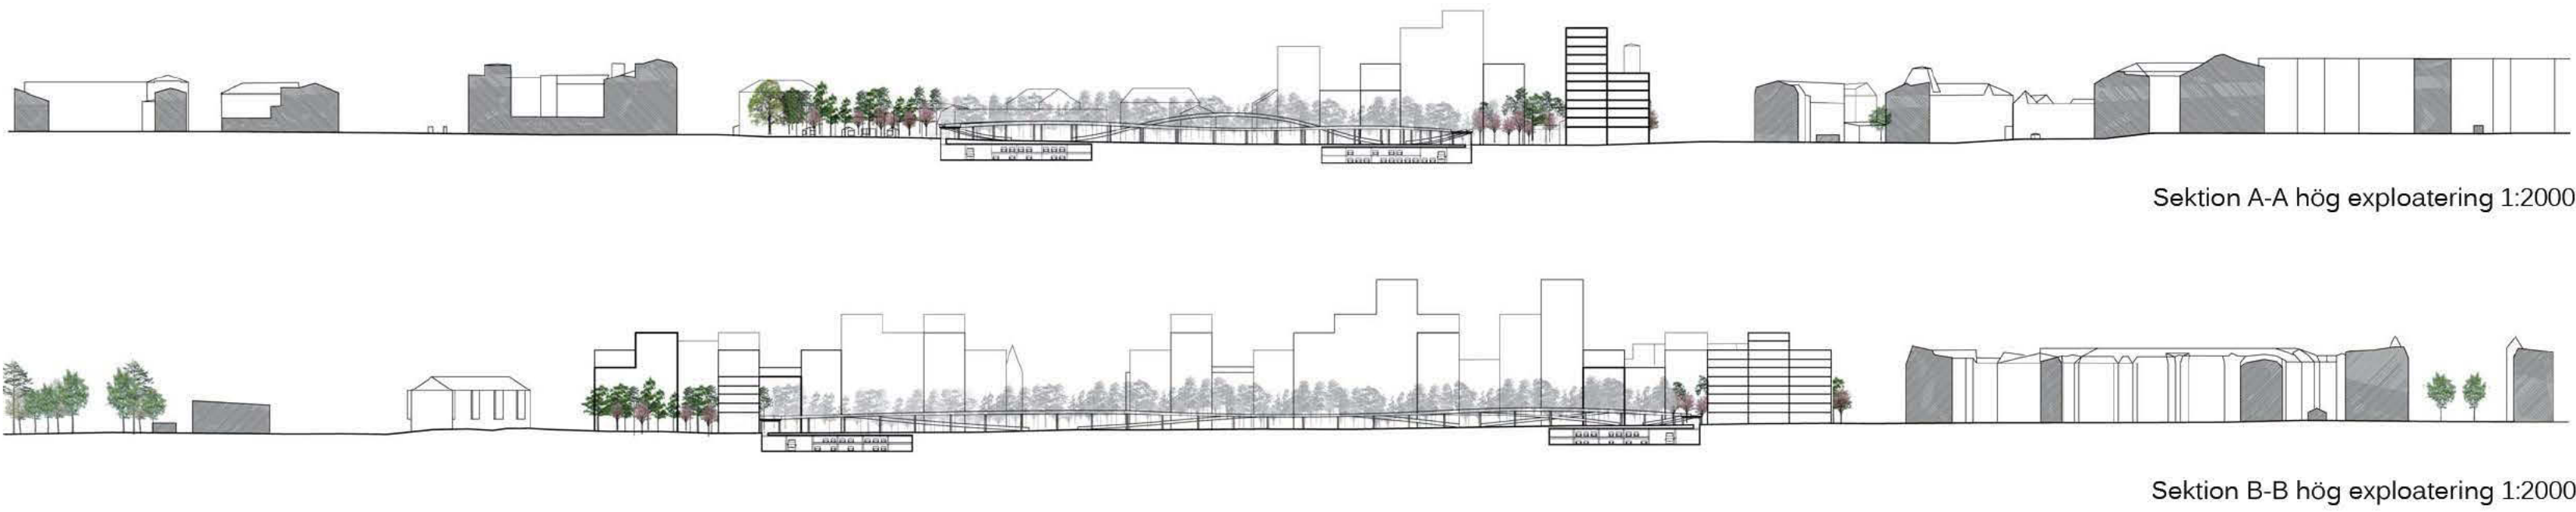

Hög exploatering	
Footprint	10.000 kvm
BTA	115.000 kvm
Handel	3.000 kvm
Förskola/Skola	5.000 kvm
Service	2.000 kvm
Kultur	2.000 kvm
Garage footprint	ca 34.000 kvm
Garage BTA	ca 65.000 kvm
Under "Bron" BTA	500 kvm
Brynet BTA	500 kvm

Brons upplevelser





Under "Bron"
Under "Bron" kommer pop-upstores, tillfälliga händelser och permanenta aktiviteter att mötas. Loppis en hösthelg, samlare som samlar och städare från vindarna. Regnar? Gör inget, vi drar oss in under!

"Bron"

"Bron" knyter samman stad och landskap, den är både en plats för sport och lek, ett konstverk och ett skulpturalt landmärke: en ny symbol för Göteborg.

"Bron" samspelar med det storslagna Heden och skapar samband i tid och rum mellan natur, stad och infrastruktur, den blir en passage och en mötesplats där det spektakulära och det vardagliga binds samman.

"Bron" skapar spänning och upplevelser, den ger en ny dimension till Hedens horisontalitet. Från "Bron" ser man över Heden och dess aktiviteter, den ger orienterbarhet och väcker intresse.

Loopen som "Bron" bildar är både en dynamisk löprunda eller ett lugnt promenadstråk.

"Bron" skimrande materialitet varierar utifrån betraktarens position, rörelse och hastighet. "Bron" kan ses ur flera skilda perspektiv: gentemot Heden öppna yta framstår "Bron" som "land art", från passagerna mellan husen uppfattas det som en dynamisk skulptur, för fotgängaren och cyklisten som passerar över bron skapas en kinetisk upplevelse och på natten blir verket en ljusinstallation.

Den metallväv som bildar "Bron" räcken, uppfattas beroende på "Bron" geometri i vissa fall som nästan genomskinlig och i vissa vinklar som massiv. Väven fångar upp ljuset och färgen från omgivningen, skiftande ljusförhållanden under året och dygnet ger verket ett brett spektrum av färger och nyanser.

"Bron" yta varierar även den från klargul en tidig vårmorgon till brandgul vid solnedgången i september och saffransgul mot vintersnön. När mörkret faller ger den integrerade belysningen ett varmt och gyllene ljus.

Grön Arkitektur

Den nya bebyggelsen integreras med grönska. En mycket hög grönytefaktor gör att för varje byggd yta skapas minst 1,5 gånger så stor grönyta inklusive gröna tak och väggar. Den höga grönytefaktorn bidrar till att motverka koldioxid och skapa en bättre luftkvalitet.

Den nya bebyggelsen är varierad i höjd, typologi, skala och material. Variation ges även genom en mångfald av grönytor: gröna tak, odling på tak, gröna väggar, kollektiva trädgårdar, kolonilotter, växthus och vertikala trädgårdar.


Högre hus

Alternativ med betong eller stålstomme. Prefab betong, barande ytter- och innerväggar samt bjälklag av betong ger tunga tröga strukturer, bra för värmebalans och magasinering. Kompletteras med lätta stålkonstruktioner som ger större möjlighet till fria och dynamiska uttryck. Grundläggningen med stödpålar ner till fast botten. Bebyggelsen kan utföras med eller utan källarvåningar efter behov.


Buss- och bil garage inklusive Bron

Grundvatten ger ett uppträck. Det löses med förankring till berg alternativt med kohensionspålar i stor omfattning samt en tjock betongplatta i botten på någon meter som motvikt. All betong under mark vattentät. Vi bedömer ca 5 meter som ekonomiskt försvarbart. "Bron" betongyta bärs av en stålkonstruktion. Garaget sprinklas, vilket ger nödutrymningstrapphus max 60 m åt två håll.

Vi pålar för allt utom caféer, pop-up stores m.m. som är i ett plan.

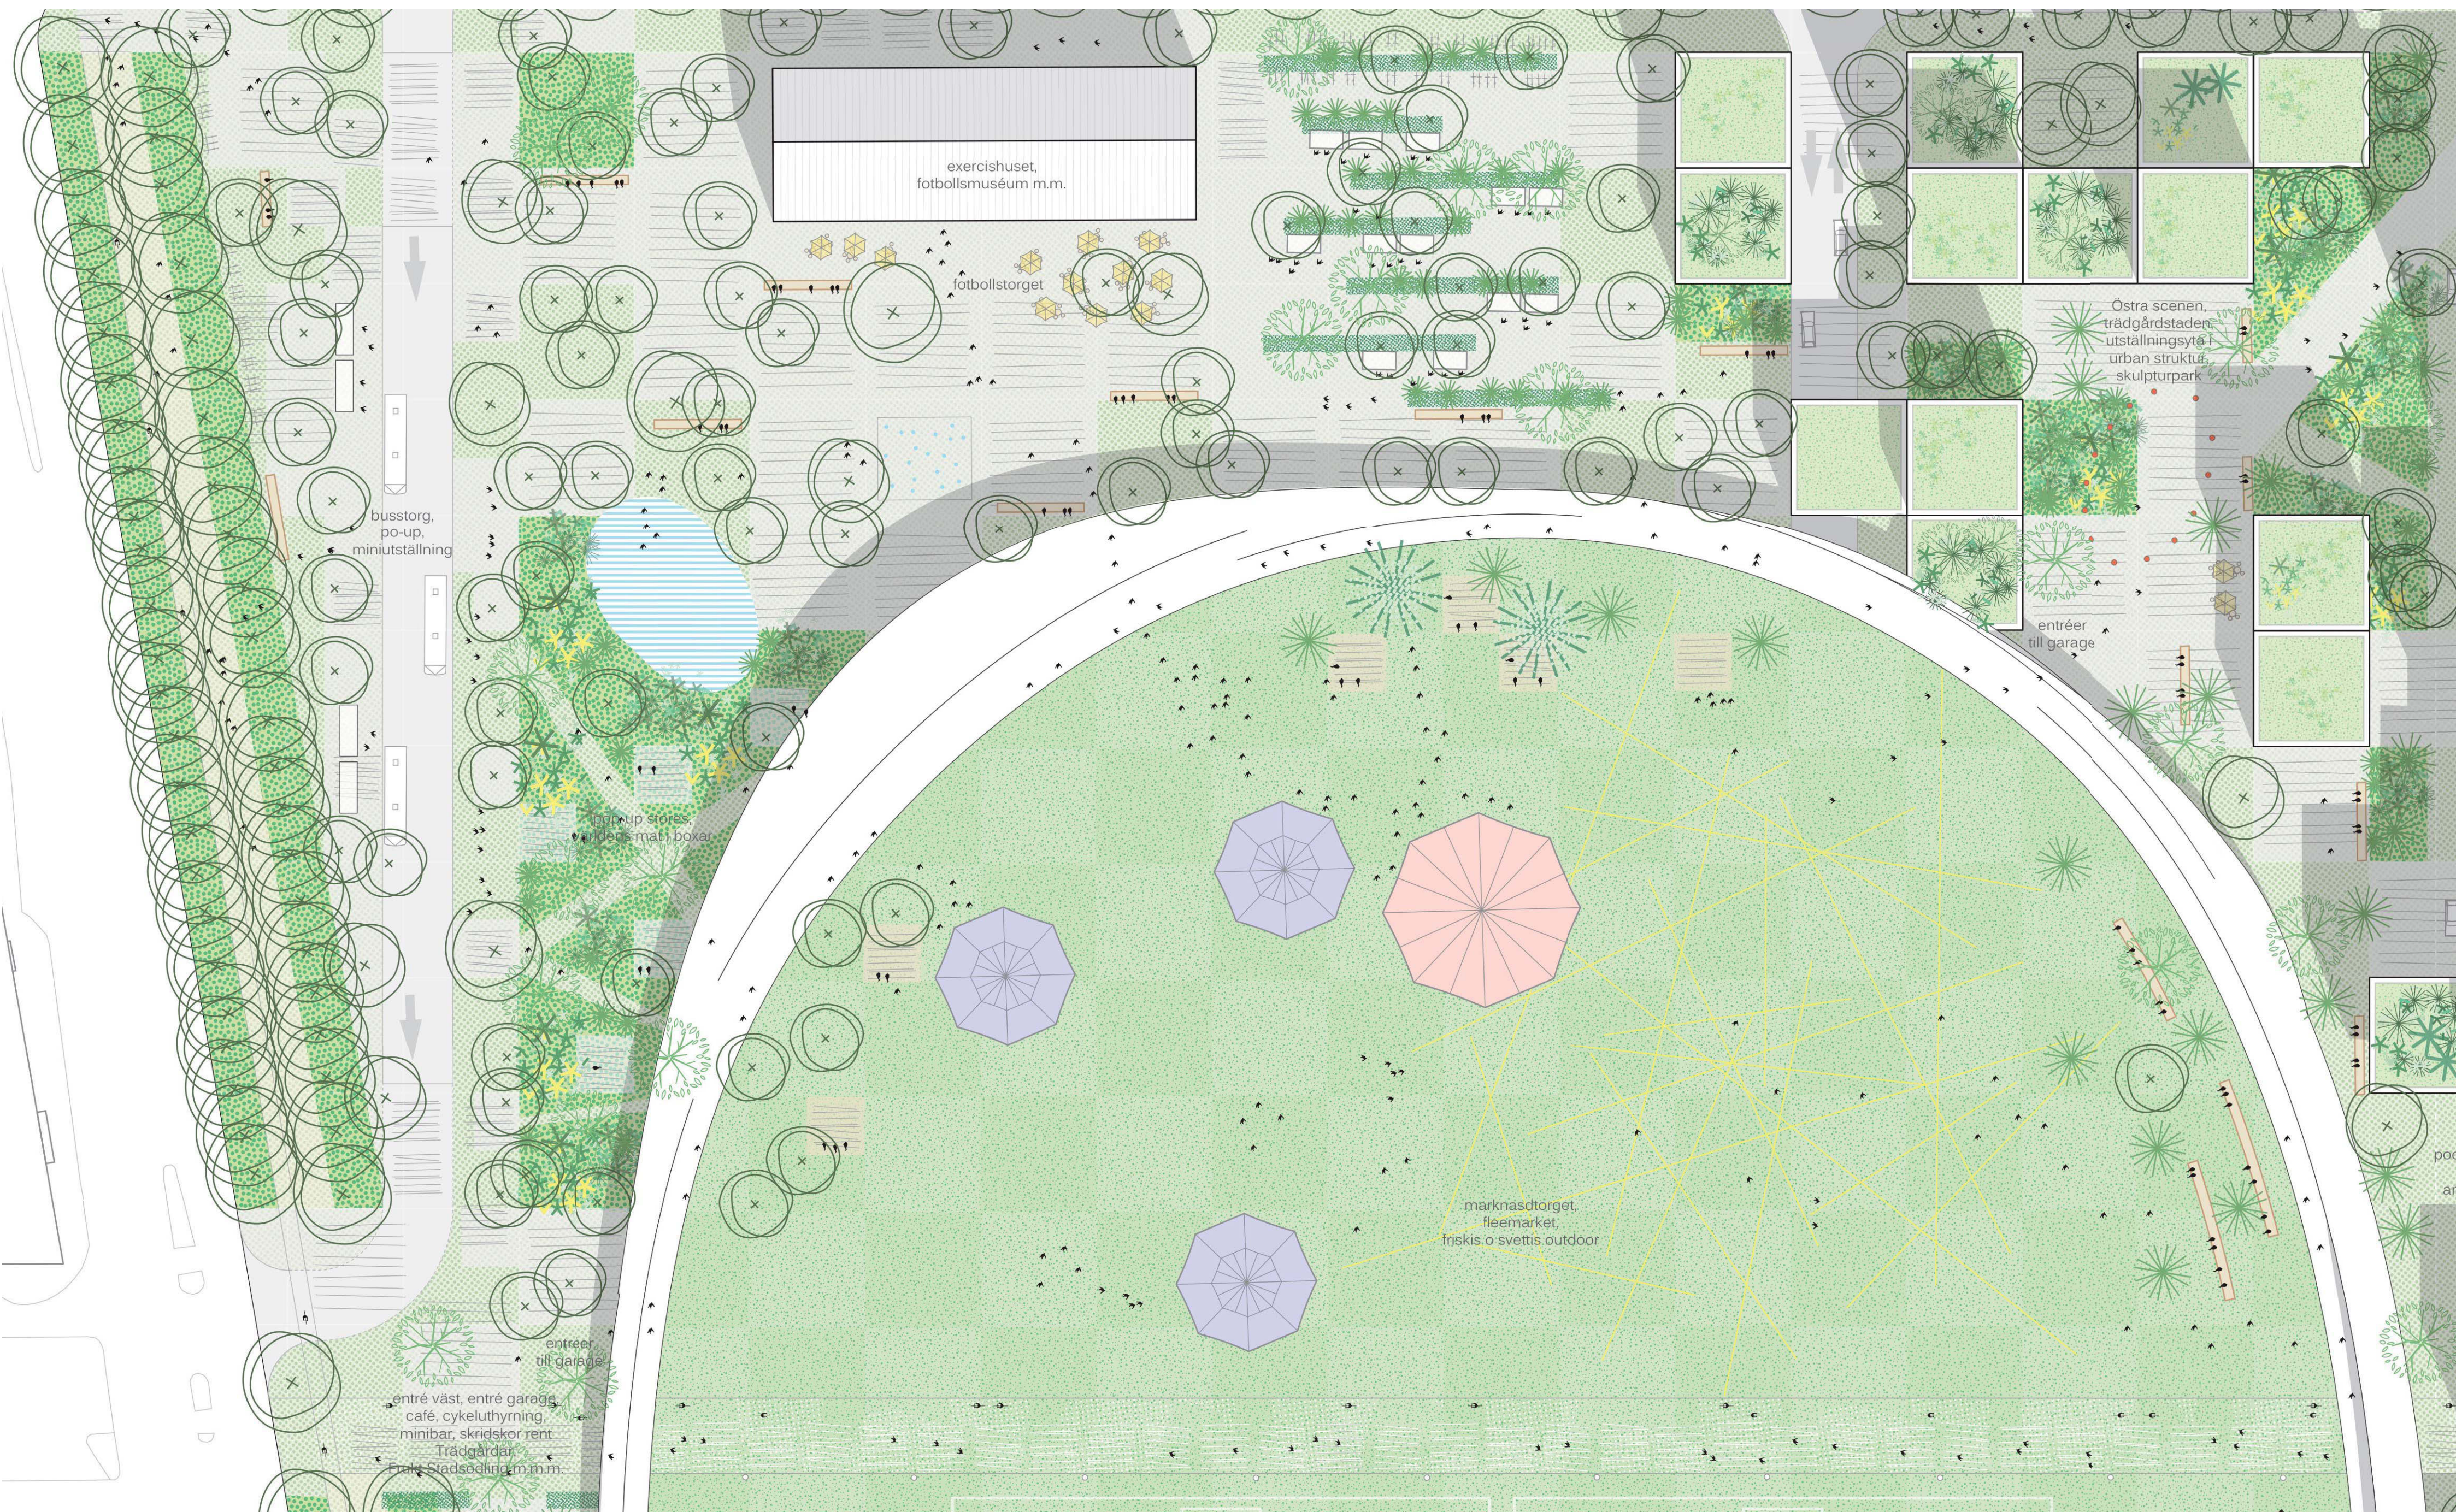

0 10 20 m
Situationsplan 1:500

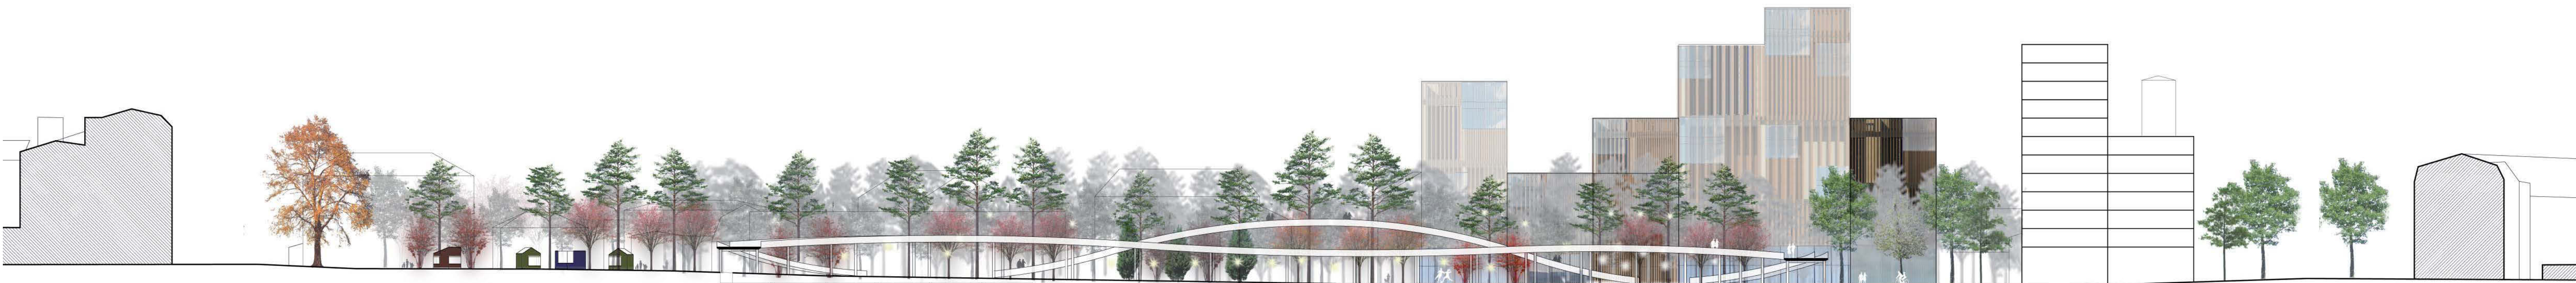

Landsvägen

Paviljonger i brynet

Garage

Fotbollsplaner / "Bron"

Garage


Brynet

Ny bebyggelse 5-16 våningar


Sten Sturegatan

Sektion A-A hög exploatering 1:500

1	3	5	7
2	4	6	8

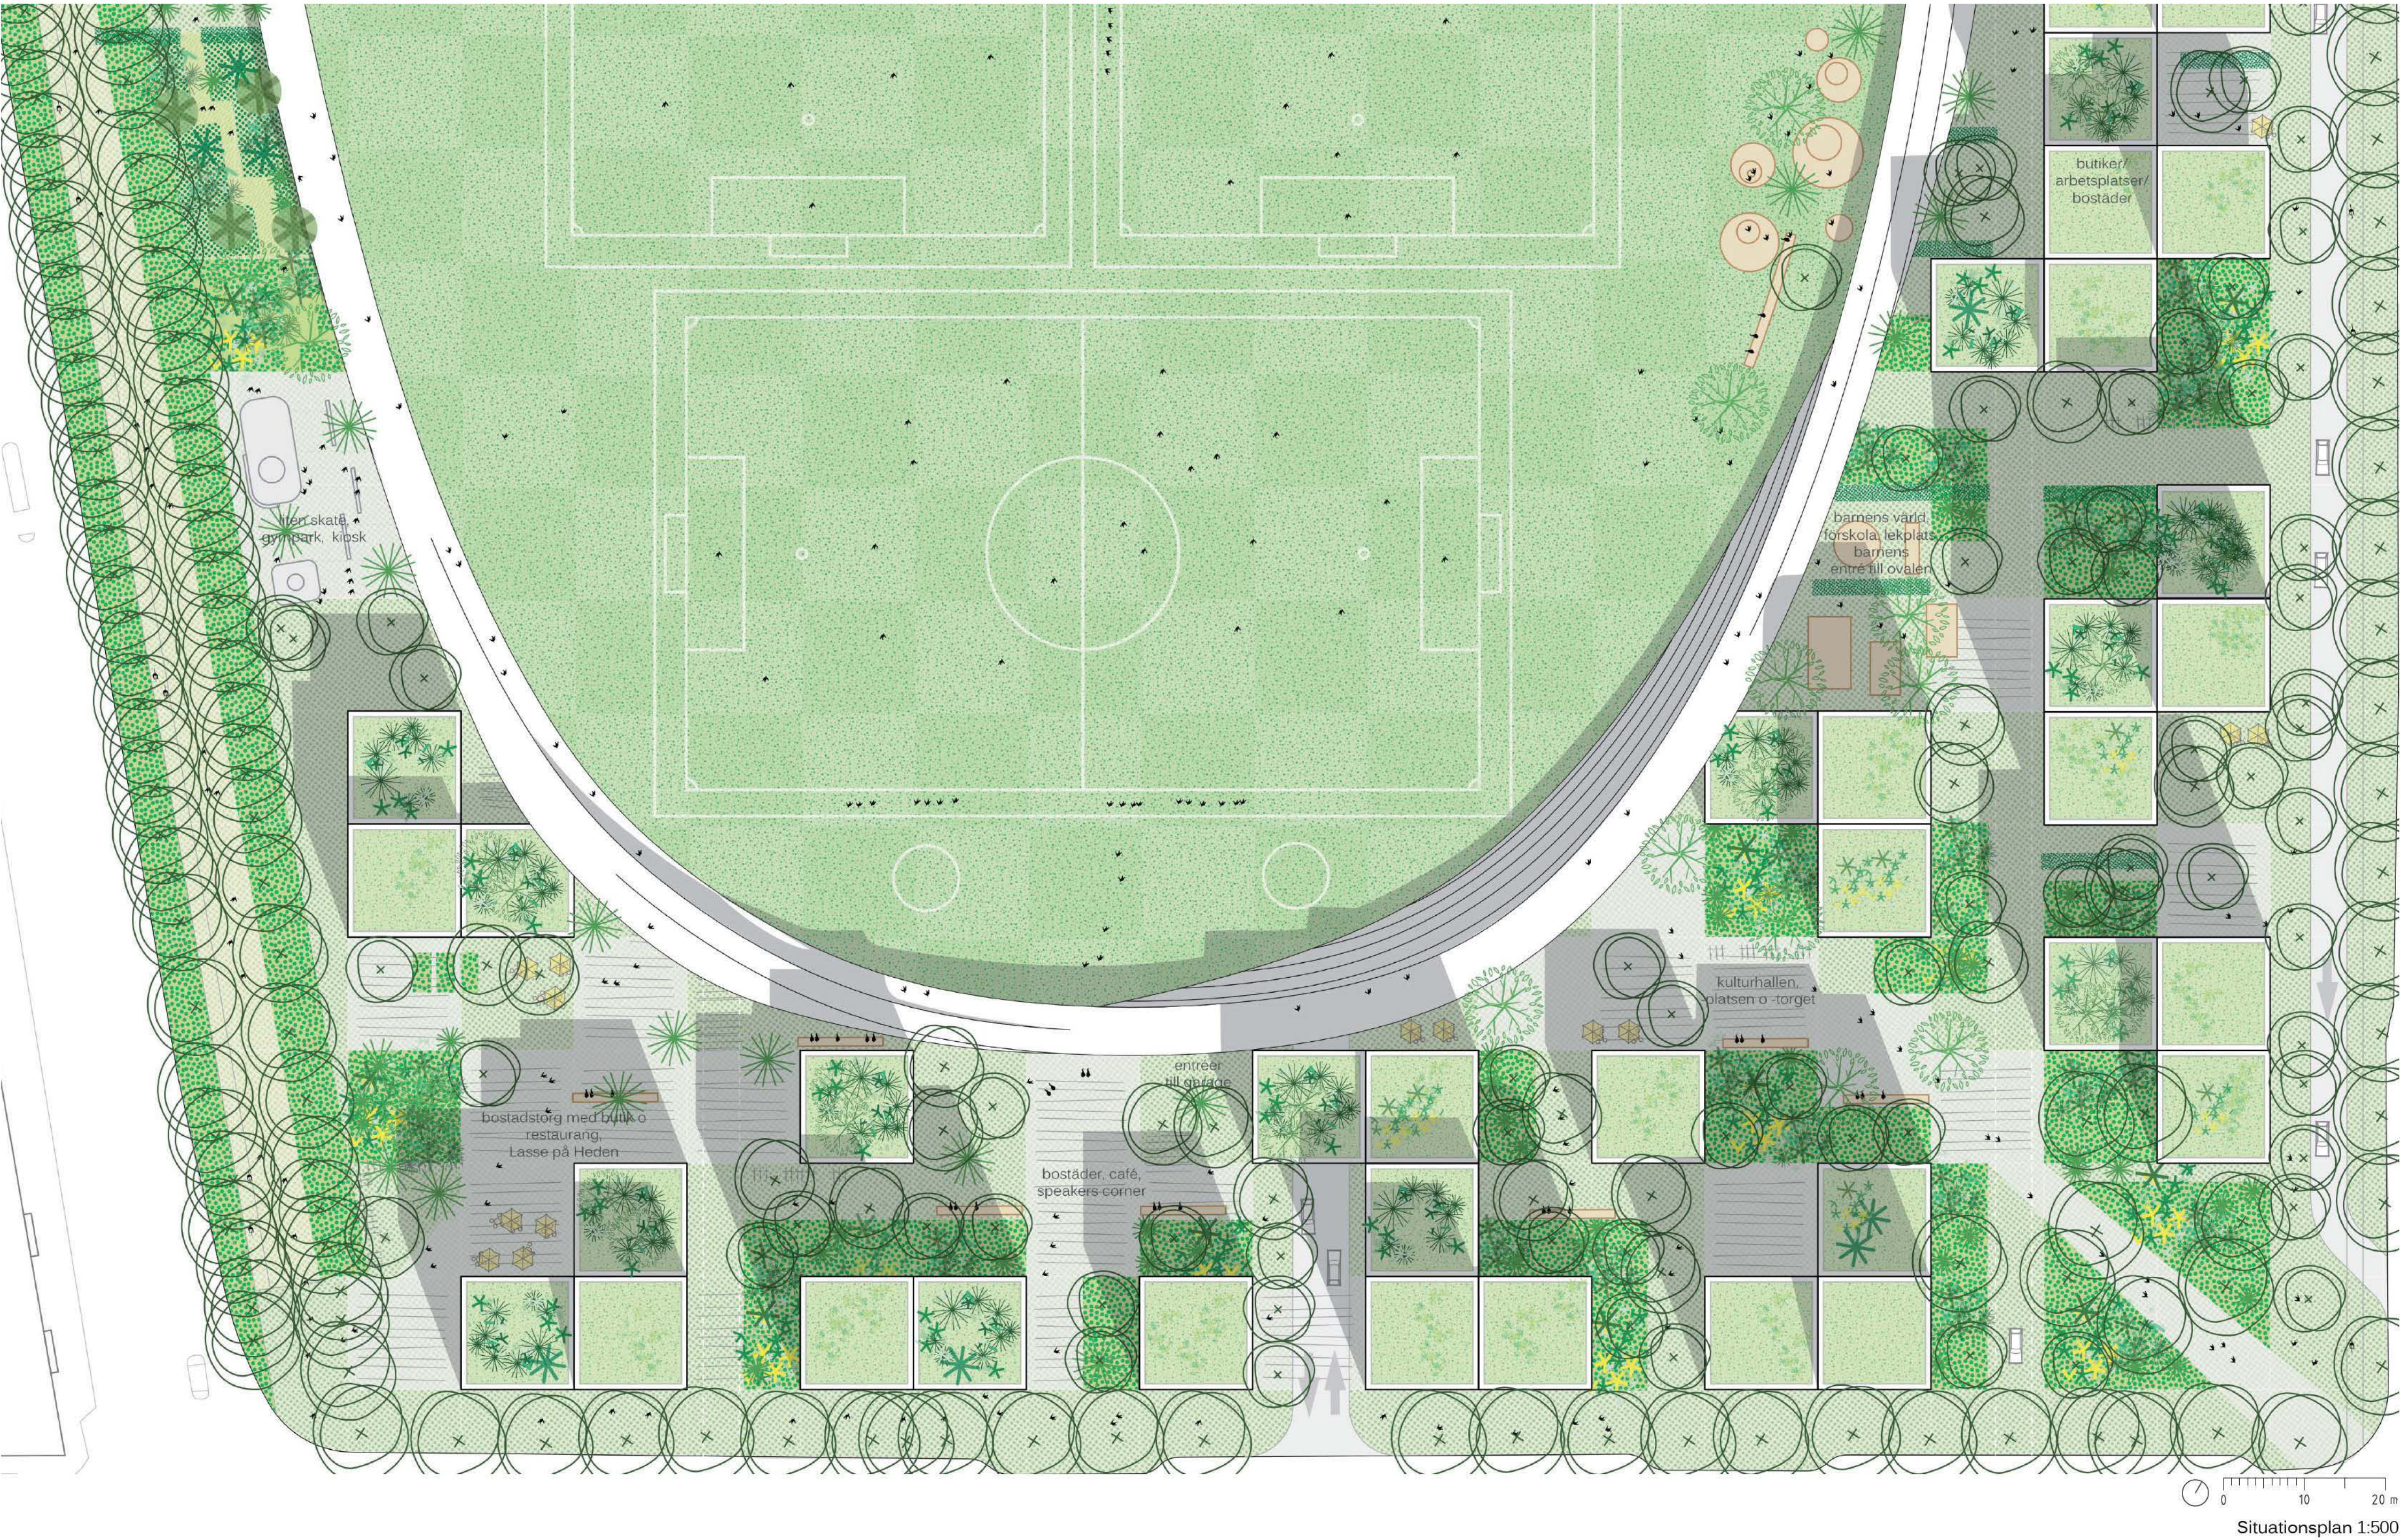


Förskolan

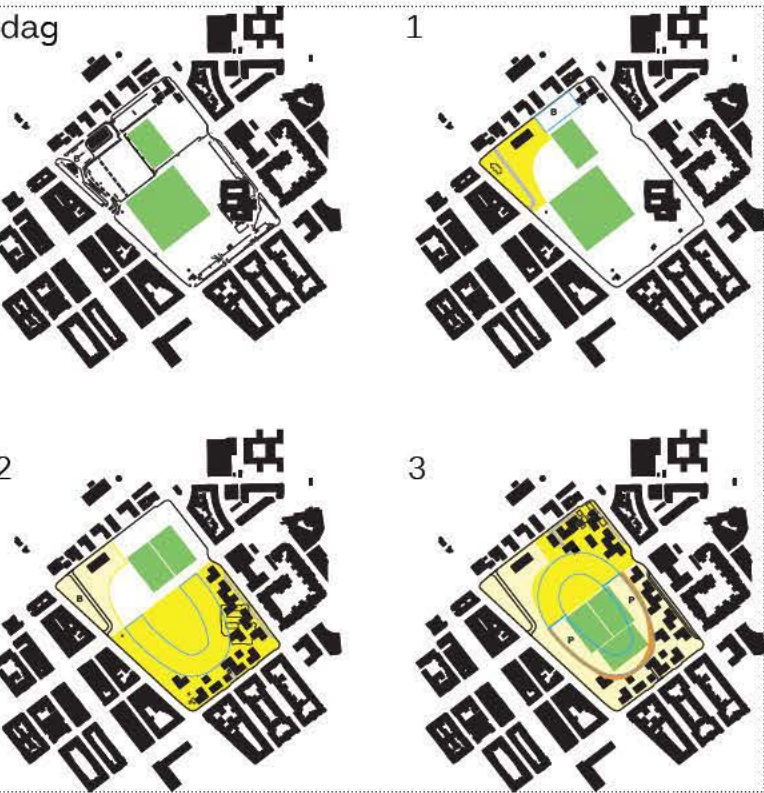

Förslag 1

Ettap 1 : Torget, exersihuset, parken kring detta och busshållplatsen skapas. Detta ger i ett tidigt skede en färdig och inbjudande miljö, en provsmak på det nya Heden.
Ettap 2 : Den sydvästra delen av Heden skapas, parkering, bebyggelse, bron, landskap och planer.
Under ettap 2, fungerar 2 befintliga planer på Hedens östra del.
Ettap 3 : Hedens östra del skapas parkering, bebyggelse, bron, landskap och planer.

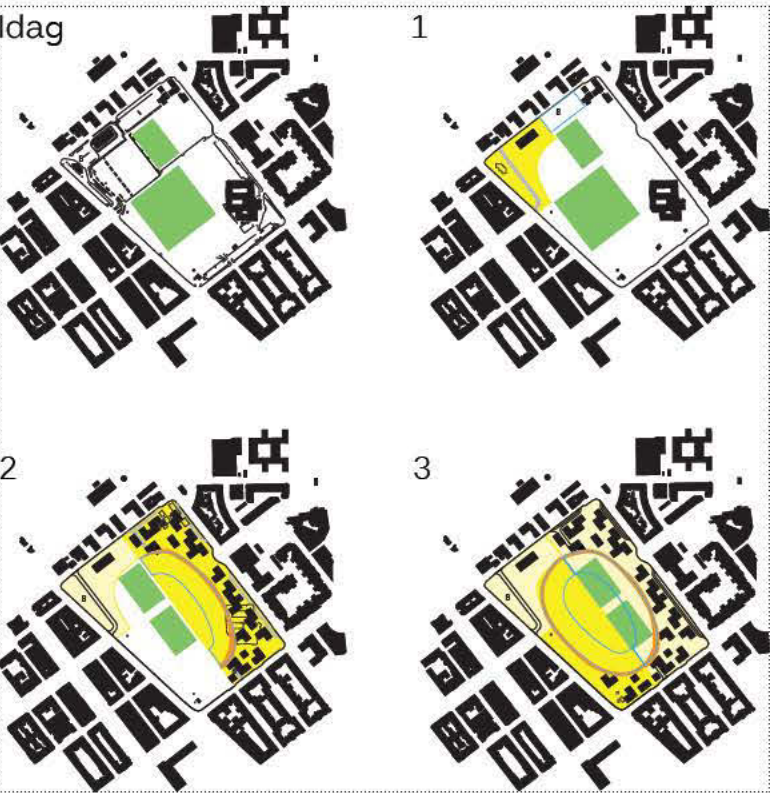

Förslag 2

Ettap 1 : Torget, exersihuset, parken kring detta och busshållplatsen skapas. Detta ger i ett tidigt skede en färdig och inbjudande miljö, en provsmak på det nya Heden.
Ettap 2 : Den nordöstra delen av Heden skapas, parkering, bebyggelse, bron, landskap och planer.
Under ettap 2, fungerar 2 befintliga planer på Hedens västra del.
Ettap 3 : Hedens sydvästra del skapas parkering, bebyggelse, bron, landskap och planer.



Landsvägen

Paviljonger i brynet

Garage

Fotbollsplaner / "Bron"

Garage

Brynet

Ny bebyggelse 5-8 våningar

Sten Sturegatan

Sektion A-A låg exploatering 1:500

1	3	5	7
2	4	6	8



Kvällspicnic



"Pocket parks"

Små, omfattande ytor för medborgarna att själva förändra och förädla. Aktiviteter och konst i det urbana rummet. Icke kommersiella ändringsrum. Utomhusrum med bar himmel och mycket potential.

Konst på Heden

Den centrala delen av Heden kommer att användas för icke permanenta installationer, såsom konstverk med flaggor i olika färger, uppblåsbara skulpturer performance konst, foto och teckningsutställningar på skärmar etc.


Ytorna under bron erbjuder väderskydd och möjliggör icke permanenta konstverk och Happenings.




Fotbollsmuseum, fotbollsscafe, fotbollsbutik, fotbollslan, omklädningsrum, fotbollsföreningar, fotbollsskolan

1	3	5	7
2	4	6	8


EGA Erik Giudice Architects, MA Arkitekter, Sydväst Charlotte von Poehl, Lia Ghilardi, Michain, stiba, Transsolar

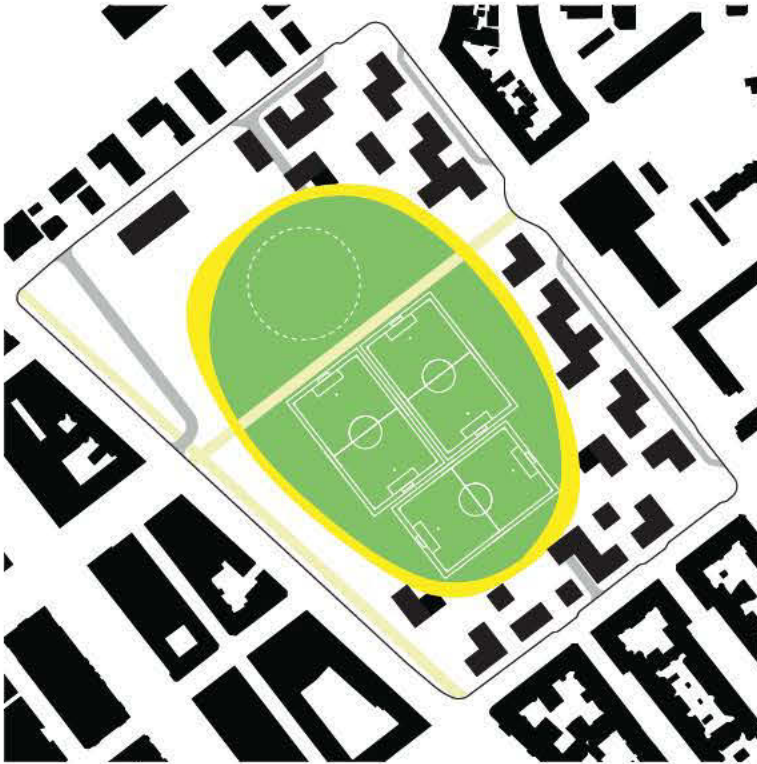


Disposition fotbollsplaner alt 1

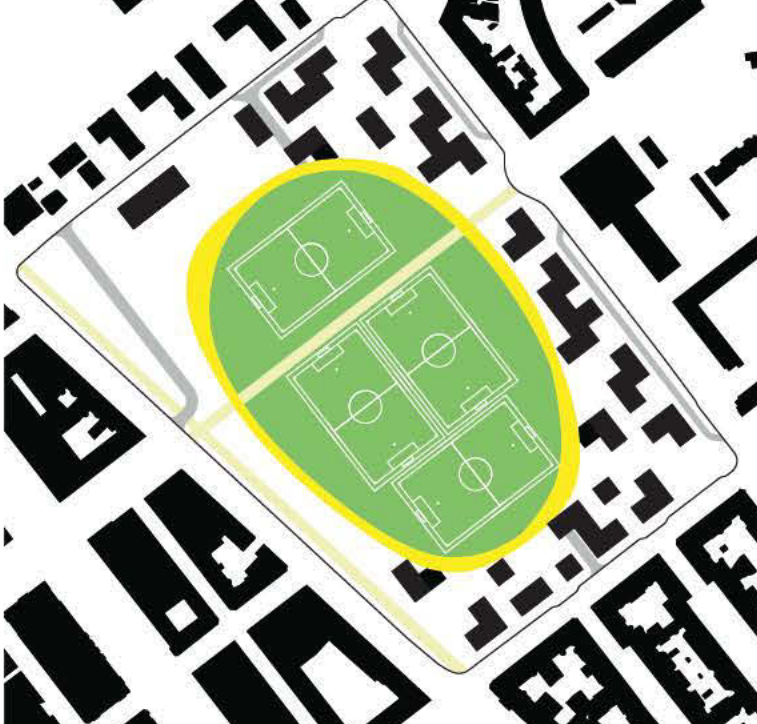

Disposition fotbollsplaner alt 2

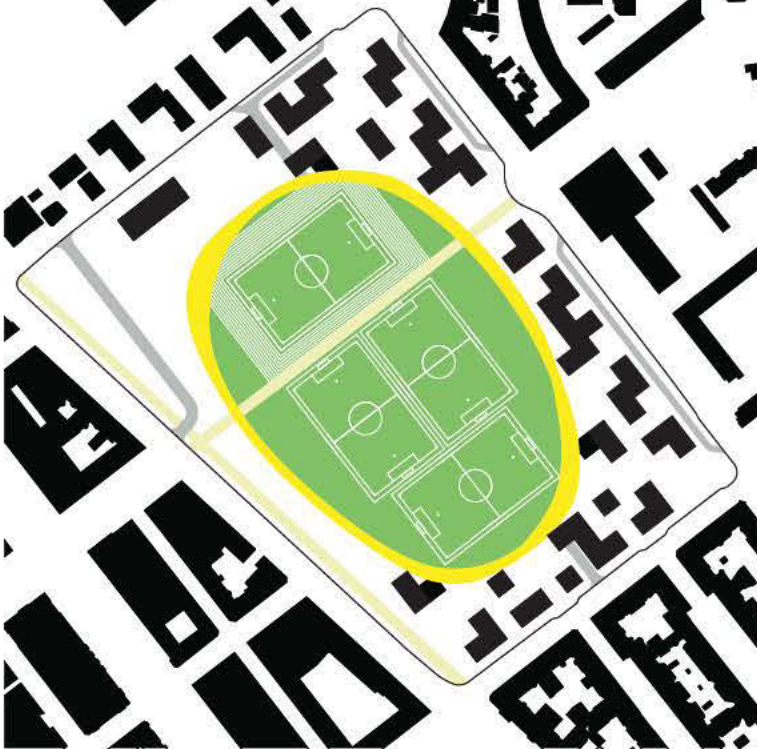

Disposition fotbollsplaner alt 3

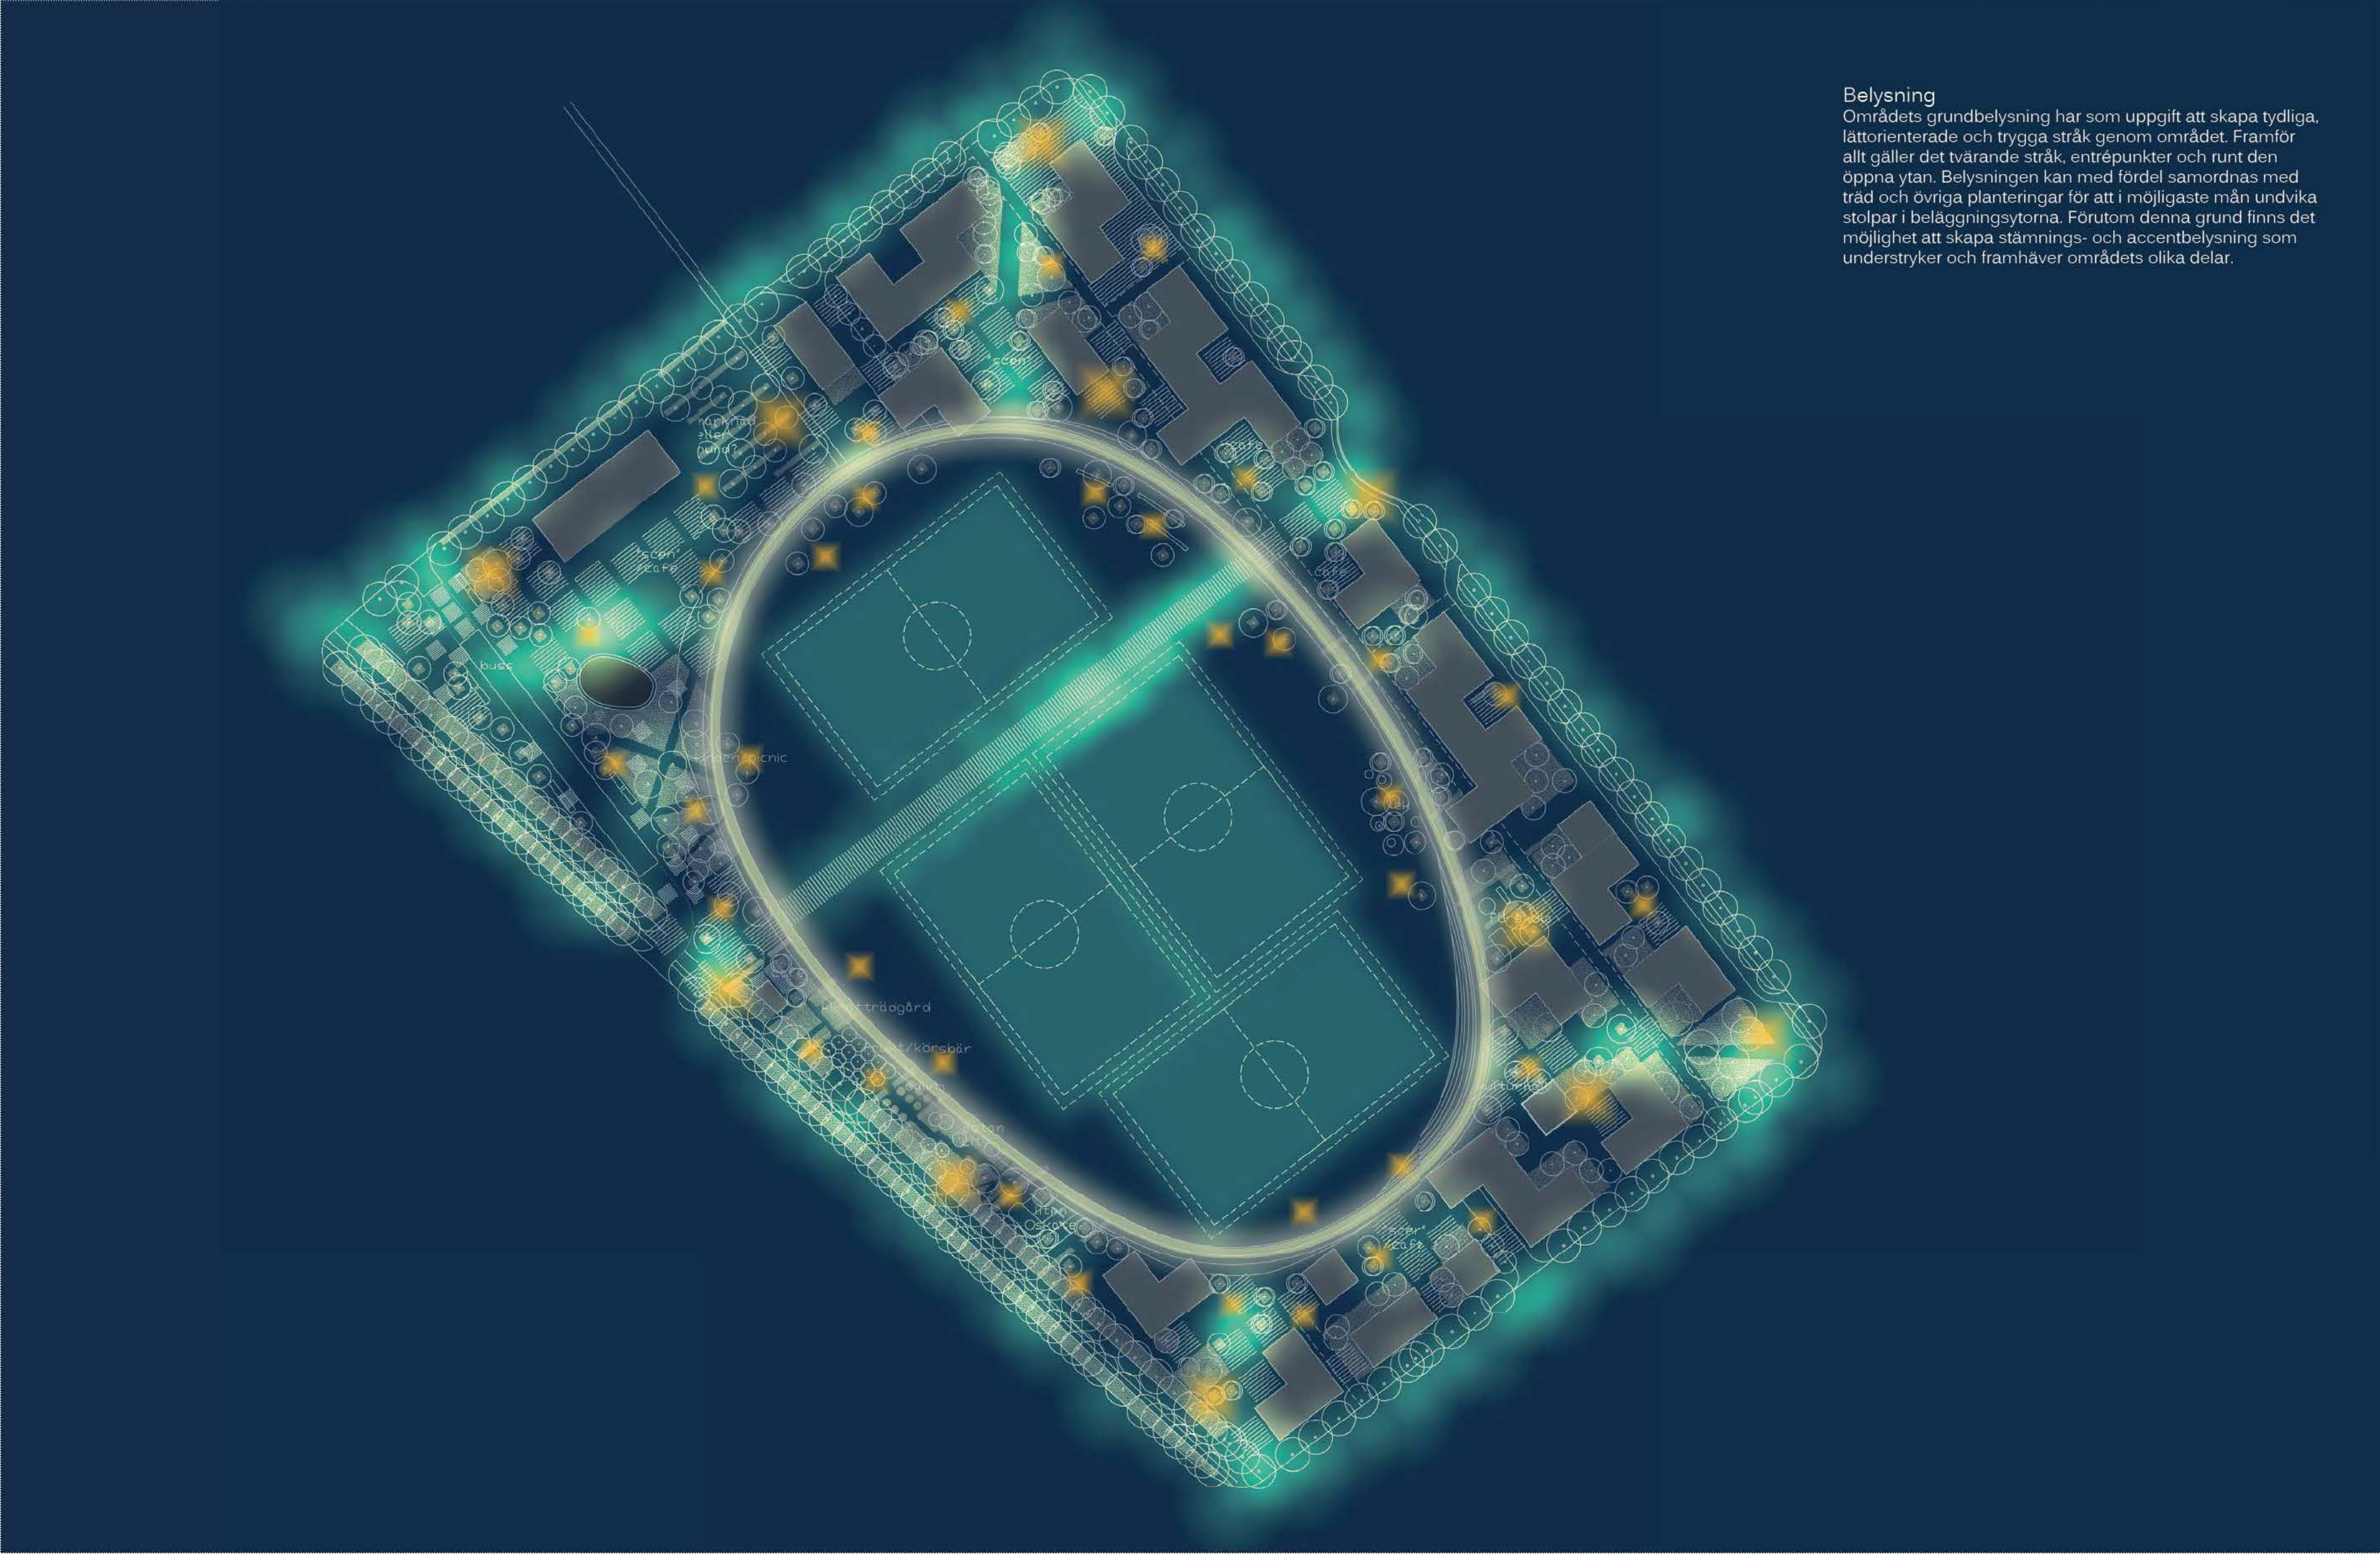


Belysning
Områdets grundbelysning har som uppgift att skapa tydliga, lättorienterade och trygga stråk genom området. Framför allt gäller det tvärande stråk, entrépunkter och runt den öppna ytan. Belysningen kan med fördel samordnas med träd och övriga planteringar för att i möjligaste mån undvika stolpar i beläggningsytorna. Förutom denna grund finns det möjlighet att skapa stämnings- och accentbelysning som understryker och framhäver områdets olika delar.




Ett dygn på Heden

Energi och klimat


Sol

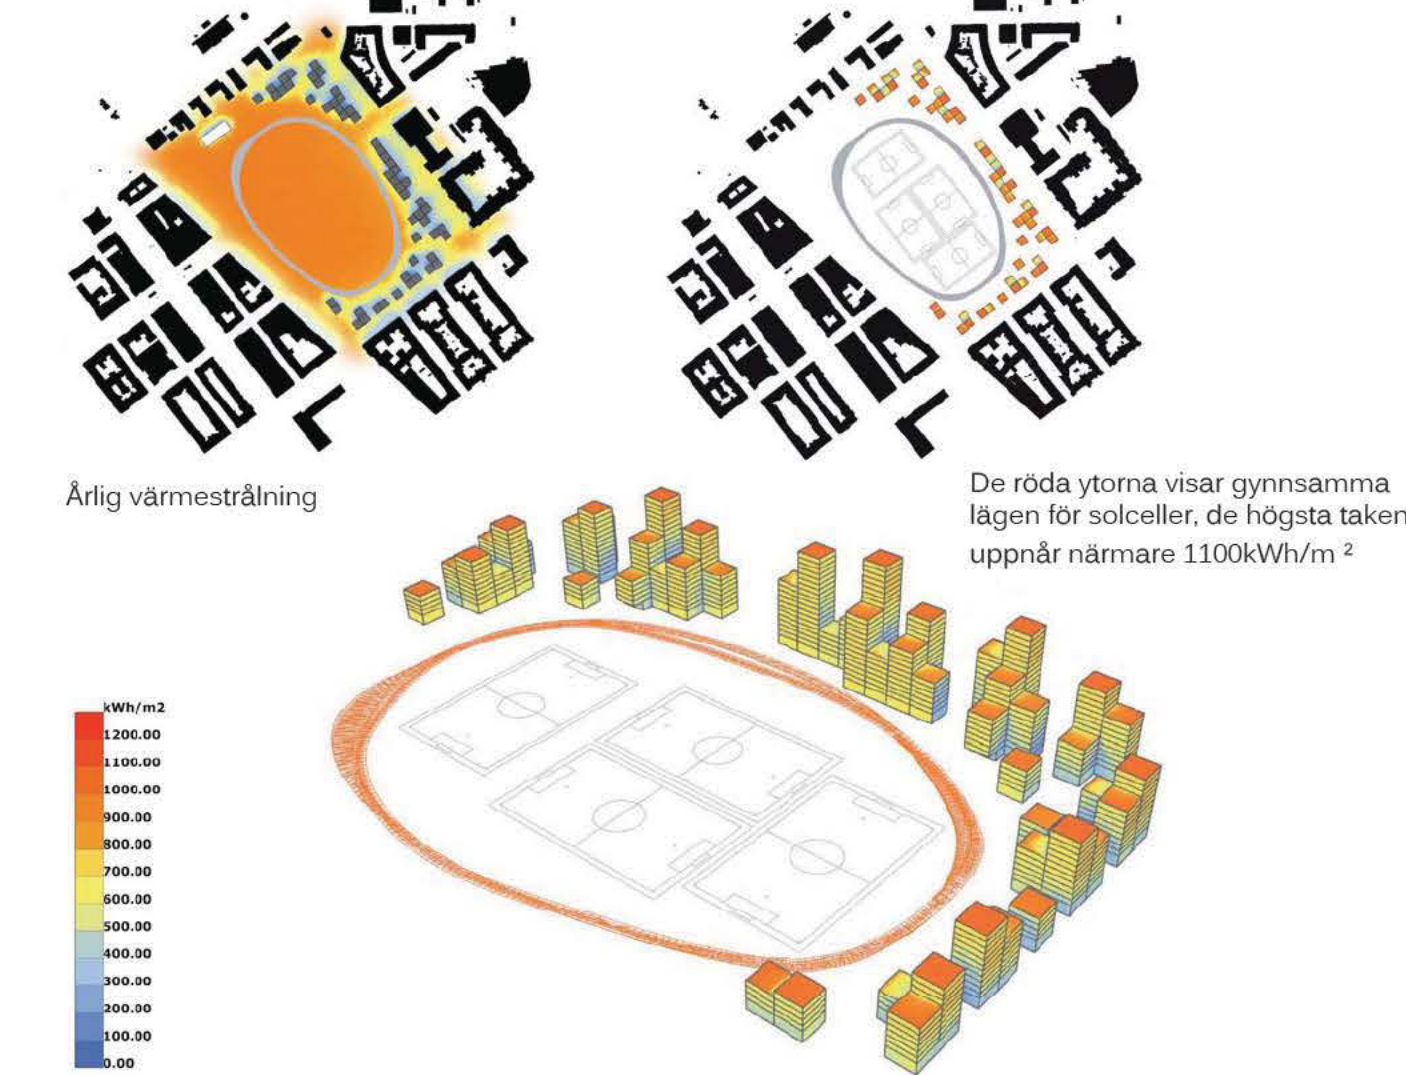


Vind

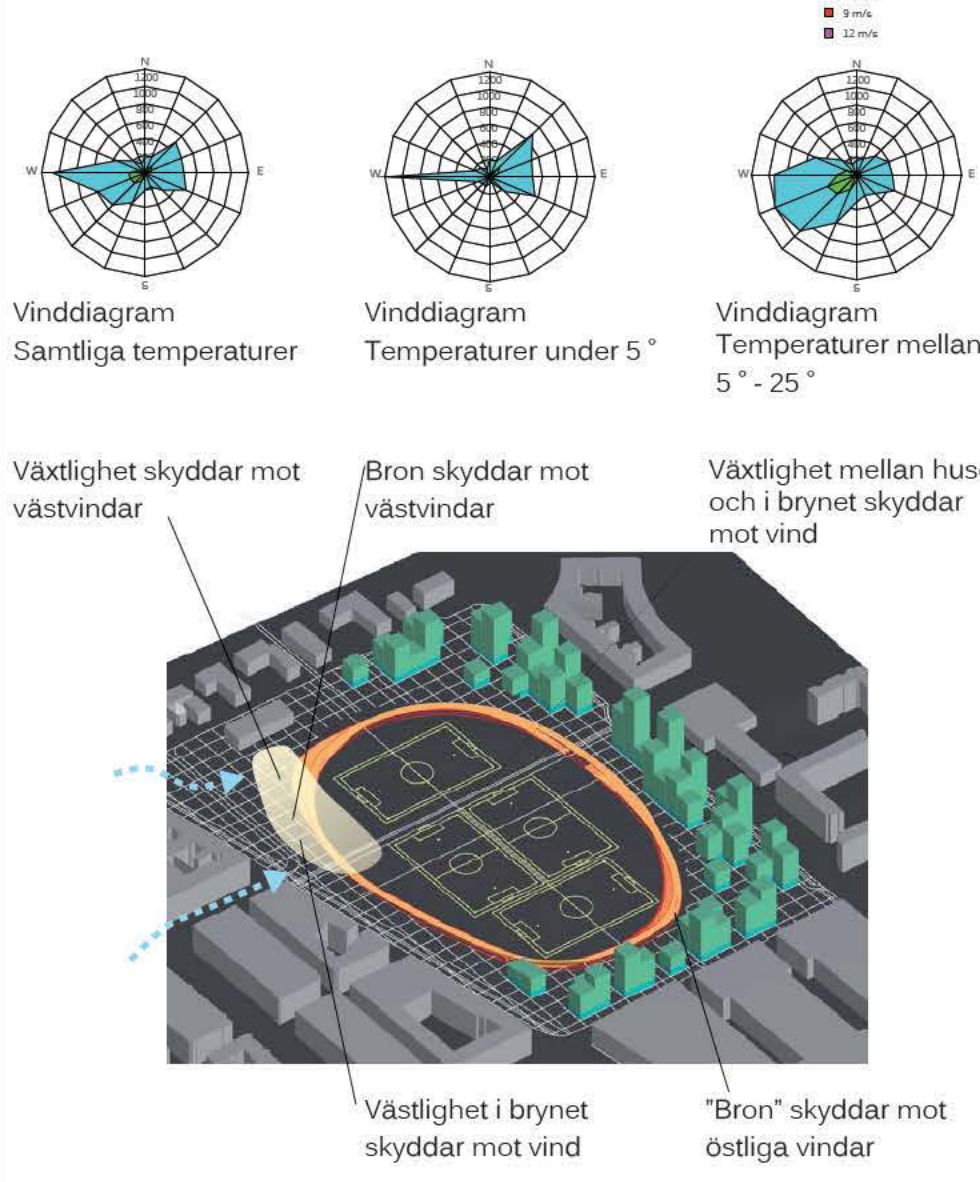

Vatten

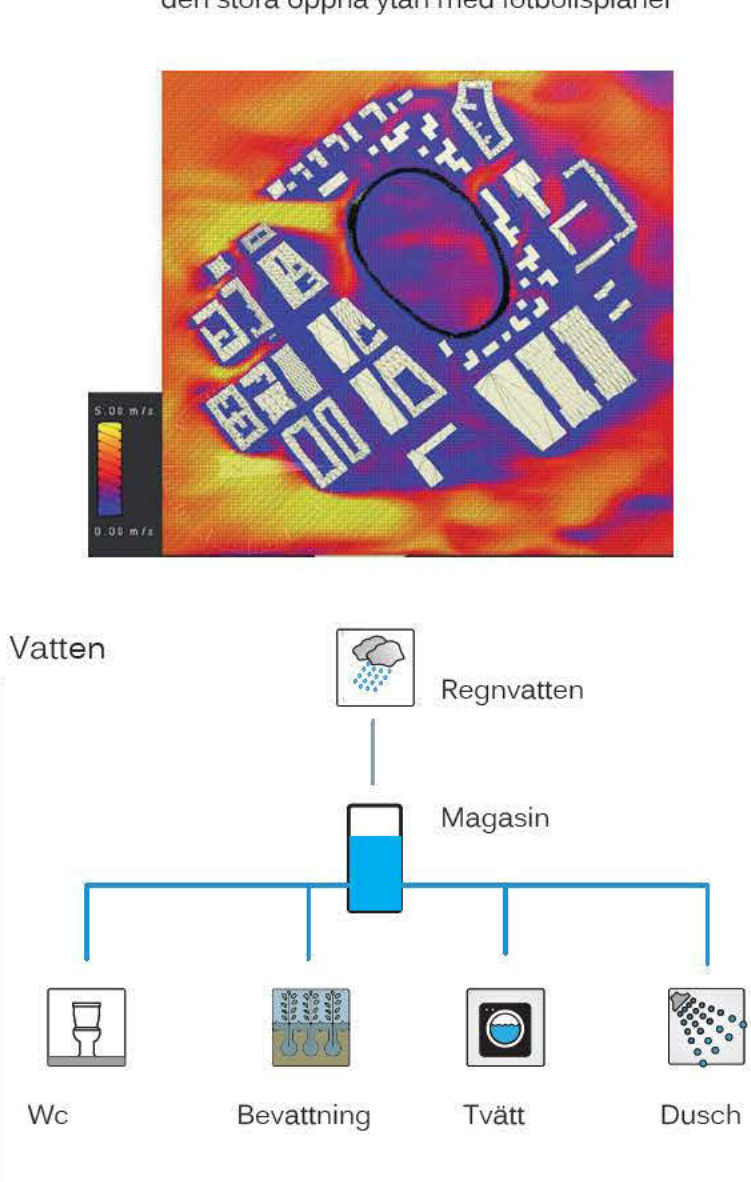

Energi

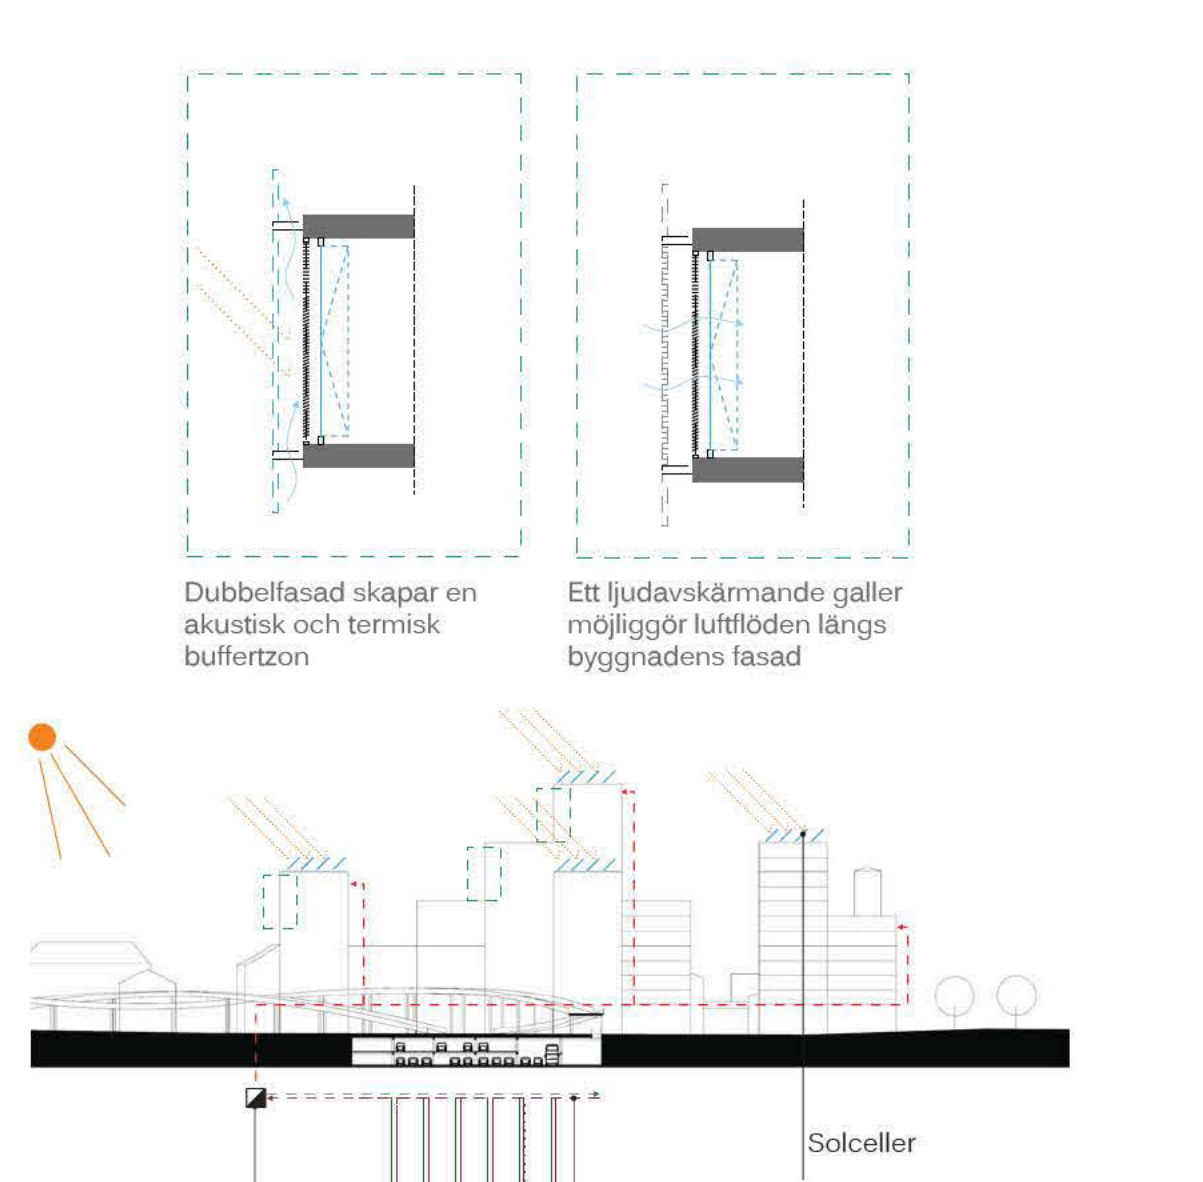




Vegetation
Platsens växtlighet kan delas upp i tre delar: den yttre ramen, det inre krontaket och de låga planteringsytorna.

Den yttre ramen, som också bildar Hedens gräns mot den omringliggande staden består till huvuddel av befintliga trädtrader. På grund av trädens kondition eller att det helt enkelt saknas träd förslår vi att raderna kompletteras till ett mer enhetligt uttryck.

Det inre krontaket håller samman området runt den öppna ytan. Taket är olika tätt, och på vissa ställen skapas helt öppna partier. Krontaket består av många olika arter som har det gemensamt att de har en luftig och gles kronstruktur som ger ljus och skuggspel på platsen. Träden ska dessutom vara möjliga att stamma upp högt för att åstadkomma fri sikt inom området. Att blanda många olika arter ger en spännande och dynamisk miljö men är också ett föredra ur hållbarhetssynpunkt för att miljön bättre ska stå emot framtida sjukdomar och angrepp.

De arter som föreslagits har alla olika kvaliteter som vackra höstfärger, blomning på våren, vackert bladverk, uttrycksfulla stammar eller vintergröna aspekter och är alla arter med goda förutsättningar på platsen. Vegetationen på marken består av låga planteringar av marktäckare, perenner, prydnadsgräs eller gräsmattor. Tanken med dessa ytor är att göra området grönt och flexibelt, ytorna kan förändras över tid, och skapar en stor variation.


Dagvatten
Dagvattnet tas i möjligaste mån om hand lokalt och leds till planteringsytor eller Räingårdens . Även här spelar krontaket en viktig roll då det visat sig att stora delar (upp till 60%) av årsnederbörden aldrig når marken under träd. Dagvattnet kan ledas i såväl öppna som slutna system.

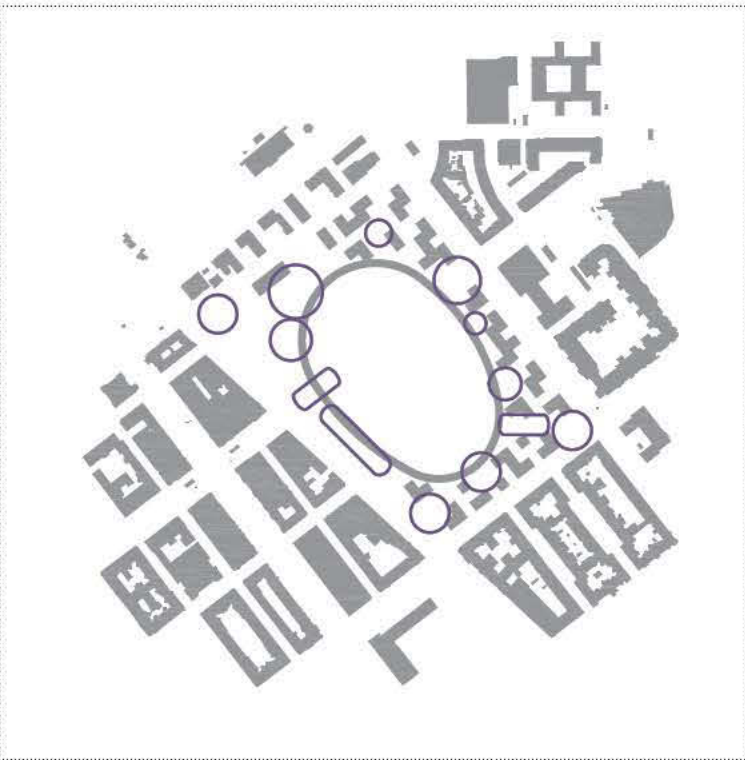

Stadsrum
Mellanrum och paus. En kaffe och konst på väggen. Vattnet svalkar, ljudet lockar och från Hedens alla håll välkomnas besökarna in för att uppleva de små stadsrummen.

1	3	5	7
2	4	6	8


EGA Erik Giudice Architects, MA Arkitekter, Sydväst Charlotte von Poehl, Lia Ghilardi, Michain, stiba, Transsolar

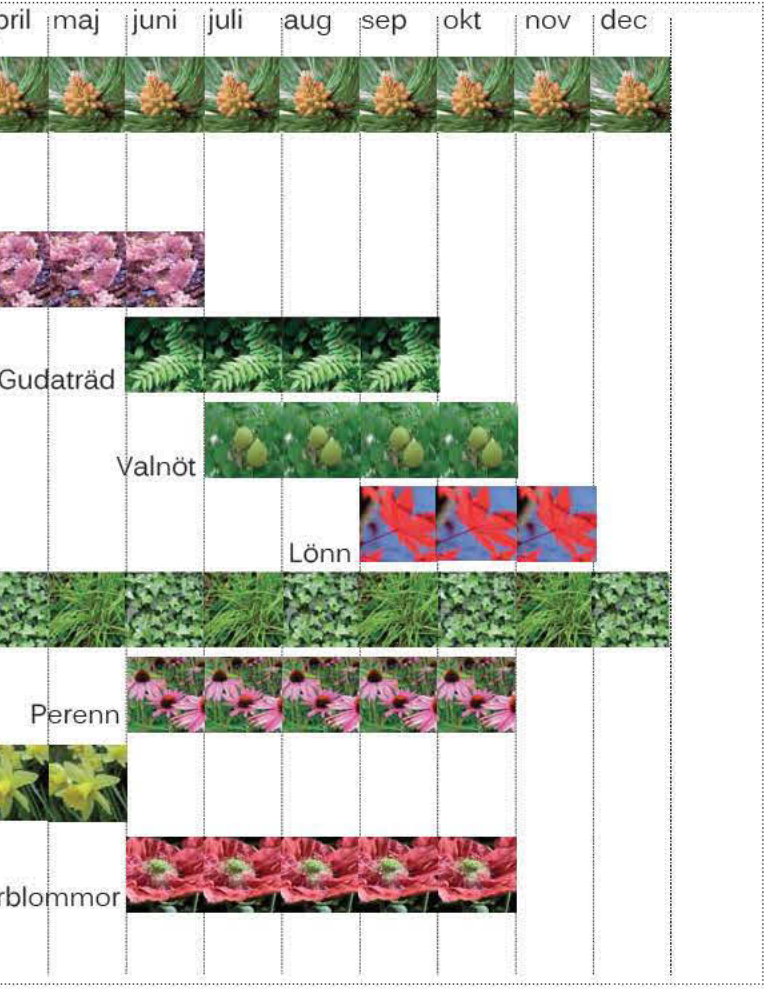

Gröna funktioner
Inom området finns möjlighet till en rad olika gröna funktioner som kan ge Heden ny attraktionskraft. Det kan handla om ytor som upplåts för stadsodling, pedagogiska försöksplanteringar för skolbarn eller föreningar, vattenrädgårdar etc. Även bebyggelsens tak och väggar är viktiga pusselbitar i områdets gröna profil.

Konstgräset
Det inre öppna rummet består av konstgräs som har fördelen att vara användbart under hela året och även kunna användas till många olika aktiviteter. Konstgräs finns i många olika utföranden för skilda användningsområden alltifrån slitstarka allytor till mer specialiserade varianter för fotboll och väljs utifrån funktion. I kanten av den öppna ytan kan gräsytan på något ställe göras kuperad som ett lekfullt inslag.

Material och utrustning
För att skapa en sammanhållande helhet förslår vi ett fåtal material som finns genomgående bestående av grus (packat stenmjöl), plattsjuten betong och inslag av natursten . Den plattsjuten betongen har en skala som väl kan mäta sig med platsens storlek och gruset har en stark tradition på Heden. Enskilda platser kan naturligtvis även beläggas med andra material för att understryka dess karaktär eller funktion. Utrustningen följer i stort Göteborgs program med undantag för exempelvis platsspecifika möbler på centrala platser.

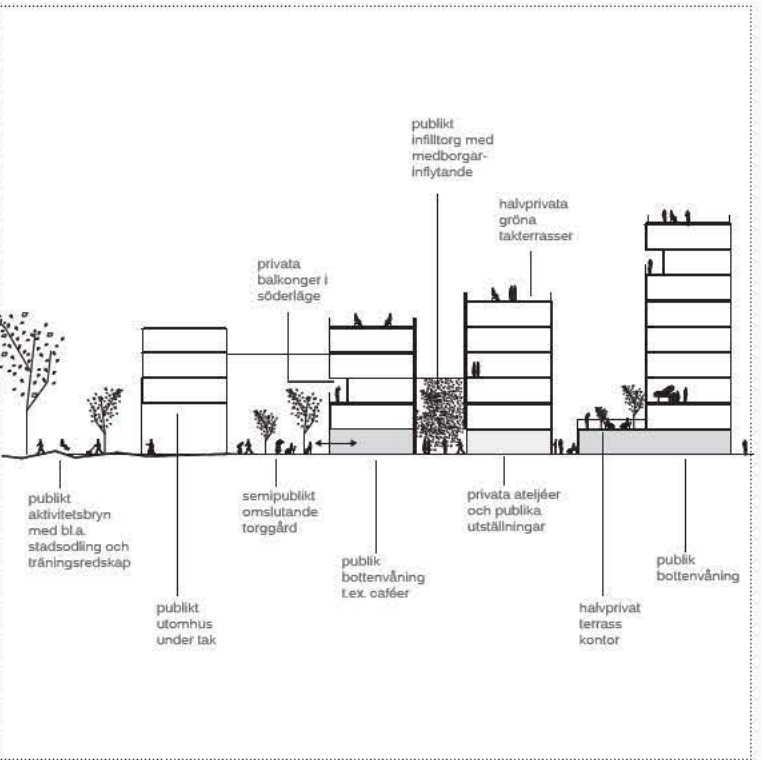

Publik, semipublik, halvprivat och privat
Små platser med egna uttryck, privata krypin, halvprivata gröna tak, stadsodling, offentliga passager, trångt högt, utblickar, offentligt, transparent, komplett,

1	3	5	7
2	4	6	8

EGA Erik Giudice Architects, MA Arkitekter, Sydväst Charlotte von Poehl, Lia Ghilardi, Michain, stiba, Transsolar



VISIONER

Berättelsen om ett gemytligt, aktivt och alldeles hisnande nytt Heden. Om människorna, historien och våra drömmar.

Medborgaren
För medborgaren bygger vi framtiden, för barn som bara önskas än så länge, för generationer att växa och utvecklas som människor. På Heden skall man leva, verka, bo, gästa, besöka, upptäcka och överraskas.

Vad får en människa att flytta? Större, mindre, högre, vackrare eller närmare? Det gemensamma är drömmen om ett bättre liv, vi flyttar för framgång och glädje. Bostäder, arbete och kultur förenar. Därför fylls Heden av lägenheter, verksamheter, publika lokaler och offentliga platser. En gemensam scen att utforska och samlas kring. En anledning att vara på Heden oavsett var man bor, oavsett kulturell bakgrund, ålder eller tro. Arkitektur som svarar mot våra basala behov, skydd, värme, lugn, säkerhet samt de mer subtila behoven; upplevelser, nyfikenhet och upptäckarglädje, är bra arkitektur. När arkitekturen bygger självförtroende och bekräftar oss medborgare vägar vi tro på vår stad.

Stadens relation till Heden
Varje göteborgare har en relation till Heden – högst personlig. Bilden färgas mycket av när och hur man upplever Heden, är det sommar och Gotia cup? Är det en vårmorgon tvärs över på cykel, eller en regnig kväll i november, ensam o blöt? Är det snöbollskrig mitt i vintern. Oavsett så bryr vi oss om Heden.

Det vi gör på Heden skall berika staden, ge kvaliteter till områden runt som tidigare inte fanns. Heden skall ge mer än vad det tar från staden. Medborgardialogerna visar på tveksamheter att bebygga Heden och begränsa utsikter. Med en varierande höjd och fria diagonaler är det lätt att få fri sikt ut mot Heden. Dessutom slipper alla bilar på Heden. Heden får istället bilar under mark, som en stor generös resurs för turister, boende, besökande och arbetande medborgare. Med nya Heden får också Trädgårdsföreningen en ny plats i staden, hamnar i ett förhållande med Heden, kan utbyta erfarenheter och upplevelser. Heden blir en tydlig målpunkt, för barn, unga, vuxna och äldre.

Aktiviteter och kunskaper
Göra saker tillsammans. Inte bara titta – delta själv. Inte bara köpa – göra själv. Inte bara lyssna – låta själv. Att göra saker är att få ny kunskap. Det väcker nyfikenhet och mod att fortsätta söka kunskap. Kunskapsstaden växer. Väga, ta steget, få bekräftelse och växa som människa, så kan Heden bygga nytt självförtroende i staden och ge nya anledningar att besöka Göteborg.

Kultur och historia
Upplevelse/sociala värden på heden är en utgångspunkt. Exercishuset med sin tidiga roll och nya, binder samman historia och framtid. Det gamla konserhuset kan höra ny musik på nya kulturscener. Att transformera verksamheter är ett sätt att respektera kulturhistoriska värden. Kultur är en kraftfull motor i stadsbyggande. Den är ofta öppen, fri, generös och inkluderande. Alla kan dansa tillsammans oavsett språk. Alla kan måla tillsammans oavsett kultur. Alla kan lyssna på musik tillsammans, oavsett ålder. Skräppet, applåden, upplevelsen förenar och skapar sammanhang och mening. Kulturen banar de nya vägarna. Konstnären ligger tidigt och visar på nya tankar, förtydligar värden och behov hos oss människor. Att ge förutsättningar för ett rikt kulturliv, enkla publika scener, utomhus och inomhus, flexibelt och generellt, skapar grund för en kulturell grodd på Heden. Bokmässan lägger en scen på Heden, salskurser under bron, småskaliga musikevenemang, utställningar och pop-up artist events. Heden stärker Göteborg som Kultur och kunskapsstad. Genom att utgå från dokument/historiska värden på Heden blir kulthistorian en berättelse som håller för flera framtida kapitel och generationer.

Mångfald
Mångfald ger tålighet. Flera små ben ger stabilitet. Många sorter skapar igenkännbarhet. Mångfald är hjärnans bästa vän. Vart går vi när vi är ute och reser? Ofta dras vi till de delar i staden som erbjuder flest olika attraktioner, små platser, intensiva människotäta platser. Vatten, parker, butiker, fult och vacker huller om buller känner vi som livskraftigt och intressanta. Heden får den ramen och fylls med olikheter som kompletterar. Antal händelser per ytenhet är en värdeåtgärd för brynet "Bron" och de små stadsrummen. Den täta strukturen utanför bron definierar den fria öppna rymden, det orörbara.

Att göra
På Heden gör man saker. Det är stadens arbetsgård. Jobba fysiskt, svettsa. Skapa konkret, kulturafton. Cykla, skejta, promenera, jogga. Stämna träff, mötas, flianera och bli förälskad. Titta på fotboll, heja på laget. Känna igen sig, se upp till kompiserna, hänga under och passera förbi. Arkitekturen ger oss en möjlighet att göra fler saker på Heden än vad staden ofta erbjuder. Vanligt i staden är vänta, köpa, titta, sitta och hänga. Det byter vi till vara med, tillverka, framträda, hoppa och göra. Den iakttagande medborgaren blir den aktiva medborgare. Den aktiva människan tar ansvar och blir en hygglig människa. Den hygglige grannen hjälper mig.

Turism
Det finns många anledningar att besöka Heden, snart finns fler! Mellan stan, på väg till Liseberg, genom Trädgårdsföreningen och Palmhuset, över Heden, kolla matchen, picnic i gräset, ungarna leker, slumra i brynet, njuta och berikad vidare ner till Liseberg. Heden erbjuder dessutom enkel bilförvaring för en dagsturist i staden, enkel, offentlig och lockande ligger den som en underjordisk kopia av markplanet.

Bo
Bo på Heden är en överklig känsla av mitt i stan, mitt i en rekreationsanläggning. Hissen ner, ut på gräset, två morgonvarv in i duschen. Cykla till jobbet, hem på kvällen, grilla med kompisar, dansa med grannen, drilla hunden och spana in snyggingen på balkongen bredvid.

Besöka
Heden skall locka alla i staden. Det skall finnas anledning och självklarhet att oavsett var i Göteborg man bor så vill man söka sig till Heden. För att träffa kompisar och umgås och gör kul saker. Därför är det så viktigt att Heden inbjuder till detta, ger omslutenhet men samtidigt kommunicerar total inkludering av alla.

Kids
Genomgående önskar unga grönt och aktiviteter. Skejta, leka, parkour. Utvecklas och väga. Få rum och ta plats. Äga Heden på egna villkor varje dag. "Bron" ger plats och utrymme för allt detta, oavsett om kiden bor på Heden eller annanstans. Plats för att utforska de stora rummen, innanför "Bron", under, ovanför, utveckla förmågan att läsa rum och jaget. Bron ger både trygghet, utmaning och tredimensionella upptäckter. Utifrån ålder kan barnens Heden få växa, hela skalan finns från små privata rum till oändliga möjligheter. När platsen hela tiden svarar mot behov av nya utmaningar får barnen näring i sitt växande, Heden ger det med bebyggelse, bryn och "Bron". Förskola och skola inom Heden är viktiga pusselbitar för kiden att förstå sin stadsdel, och känna tillhörighet.

Old
I centrala stan bor många, en del av dem har högre ålder. Att få en vacker upplevelserik promenad höjer kvalitén på deras boende. Ett aktivare komplement till stadens finare parker, den självklara rundan för motion, kompletterad med lite utomhusgym. Den perfekta kvällspromenaden, med eller utan hund.

Trygghet
En aktiv plats är en säker plats. Många människor, ljus och aktiviteter upplever vi säkra och trygga. Hedens Bryn blir så aktivt att den upplevs tryggt, dygnet runt.

Tätheten
Tätt-tätt i brynet. Högt exploatering som orkar med "Bron". Entrepunkter och utformning av garage bekräftar funktionen som en separat och offentlig service.

Urbana sekvenser
En större tydlighet i stadens förhållande med Heden, nu och historiskt får vi genom nya broar över vallgraven. Många sätt ger bra genomströmning, fler genvägar, skönare rörelser. Vägen mellan två platser kan ge en rad upplevelser av stadsrum, små nära, stora platser, gröna rum, bulliga vägar. En sammanhängande promenad med händelser utefter, känner vi människor som en kontinuerlig promenad, oavbruten och naturlig.

Mikroklimat
Göteborg behöver ibland lite extra support mot väder. "Bron" ger oss anledning att söka skydd under. Mellan byggnader skapas rum med skydd från vindar och kyla. Brynet ger skydd mot stakande sol och isande kyla.

Framtida behov
Framtida behov kommer att variera. Men vi är genetiskt likadana. Därför ger vi full öppenhet att vara flexibel i den byggda strukturen, i brynet. Innanför är fredad yta, där skall heden ligga fri öppen och läsbar för många fler generationer.

Kopplingar stråk
Vår utgångspunkt är de diagonala mönster som alltid gått över Heden. Människan väljer alltid den enklaste, närmaste och planaste vägen. Att behålla dessa diagonala mönster är av kulturhistoriskt intresse, förtydligar Hedens storlek och gräns och ger enkla samband med staden åt alla håll. Det man ser är enkelt att nå. Heden binder samman evenemangsstråket med Avenyn, binder staden inom vallgraven med Korsvägen, binder Hisingen med Västra Frölunda (för det är fotboll på lördag!)

Trafik
All trafik runt heden max 40 km/h. Bra för buller och människor som vistas. Garaget rymmer 2500 bilar. Servicegator i mellan husen i en strikt geometri, mellan husen under husen, sluter sig, öppnar sig. Resp. fastighet kan byggas med egen kallare efter behov, för garage, teknik eller annat.

Hållbart energi
Nära, tätt och innehållsrikt är hållbart. Optimerar sol och vindförhållande är hållbart. Ge möjlighet till alternativa system är hållbart. Att bygga komplett och transparent är hållbart.

Socialt ekonomiskt
Socialt ansvarstagande är en förutsättning för en hållbar stad, genom arkitektur kan vi ge förutsättningar för människor att mötas. Mötet blir en kvalitet för alla, och staden vinner vinner vinner.