


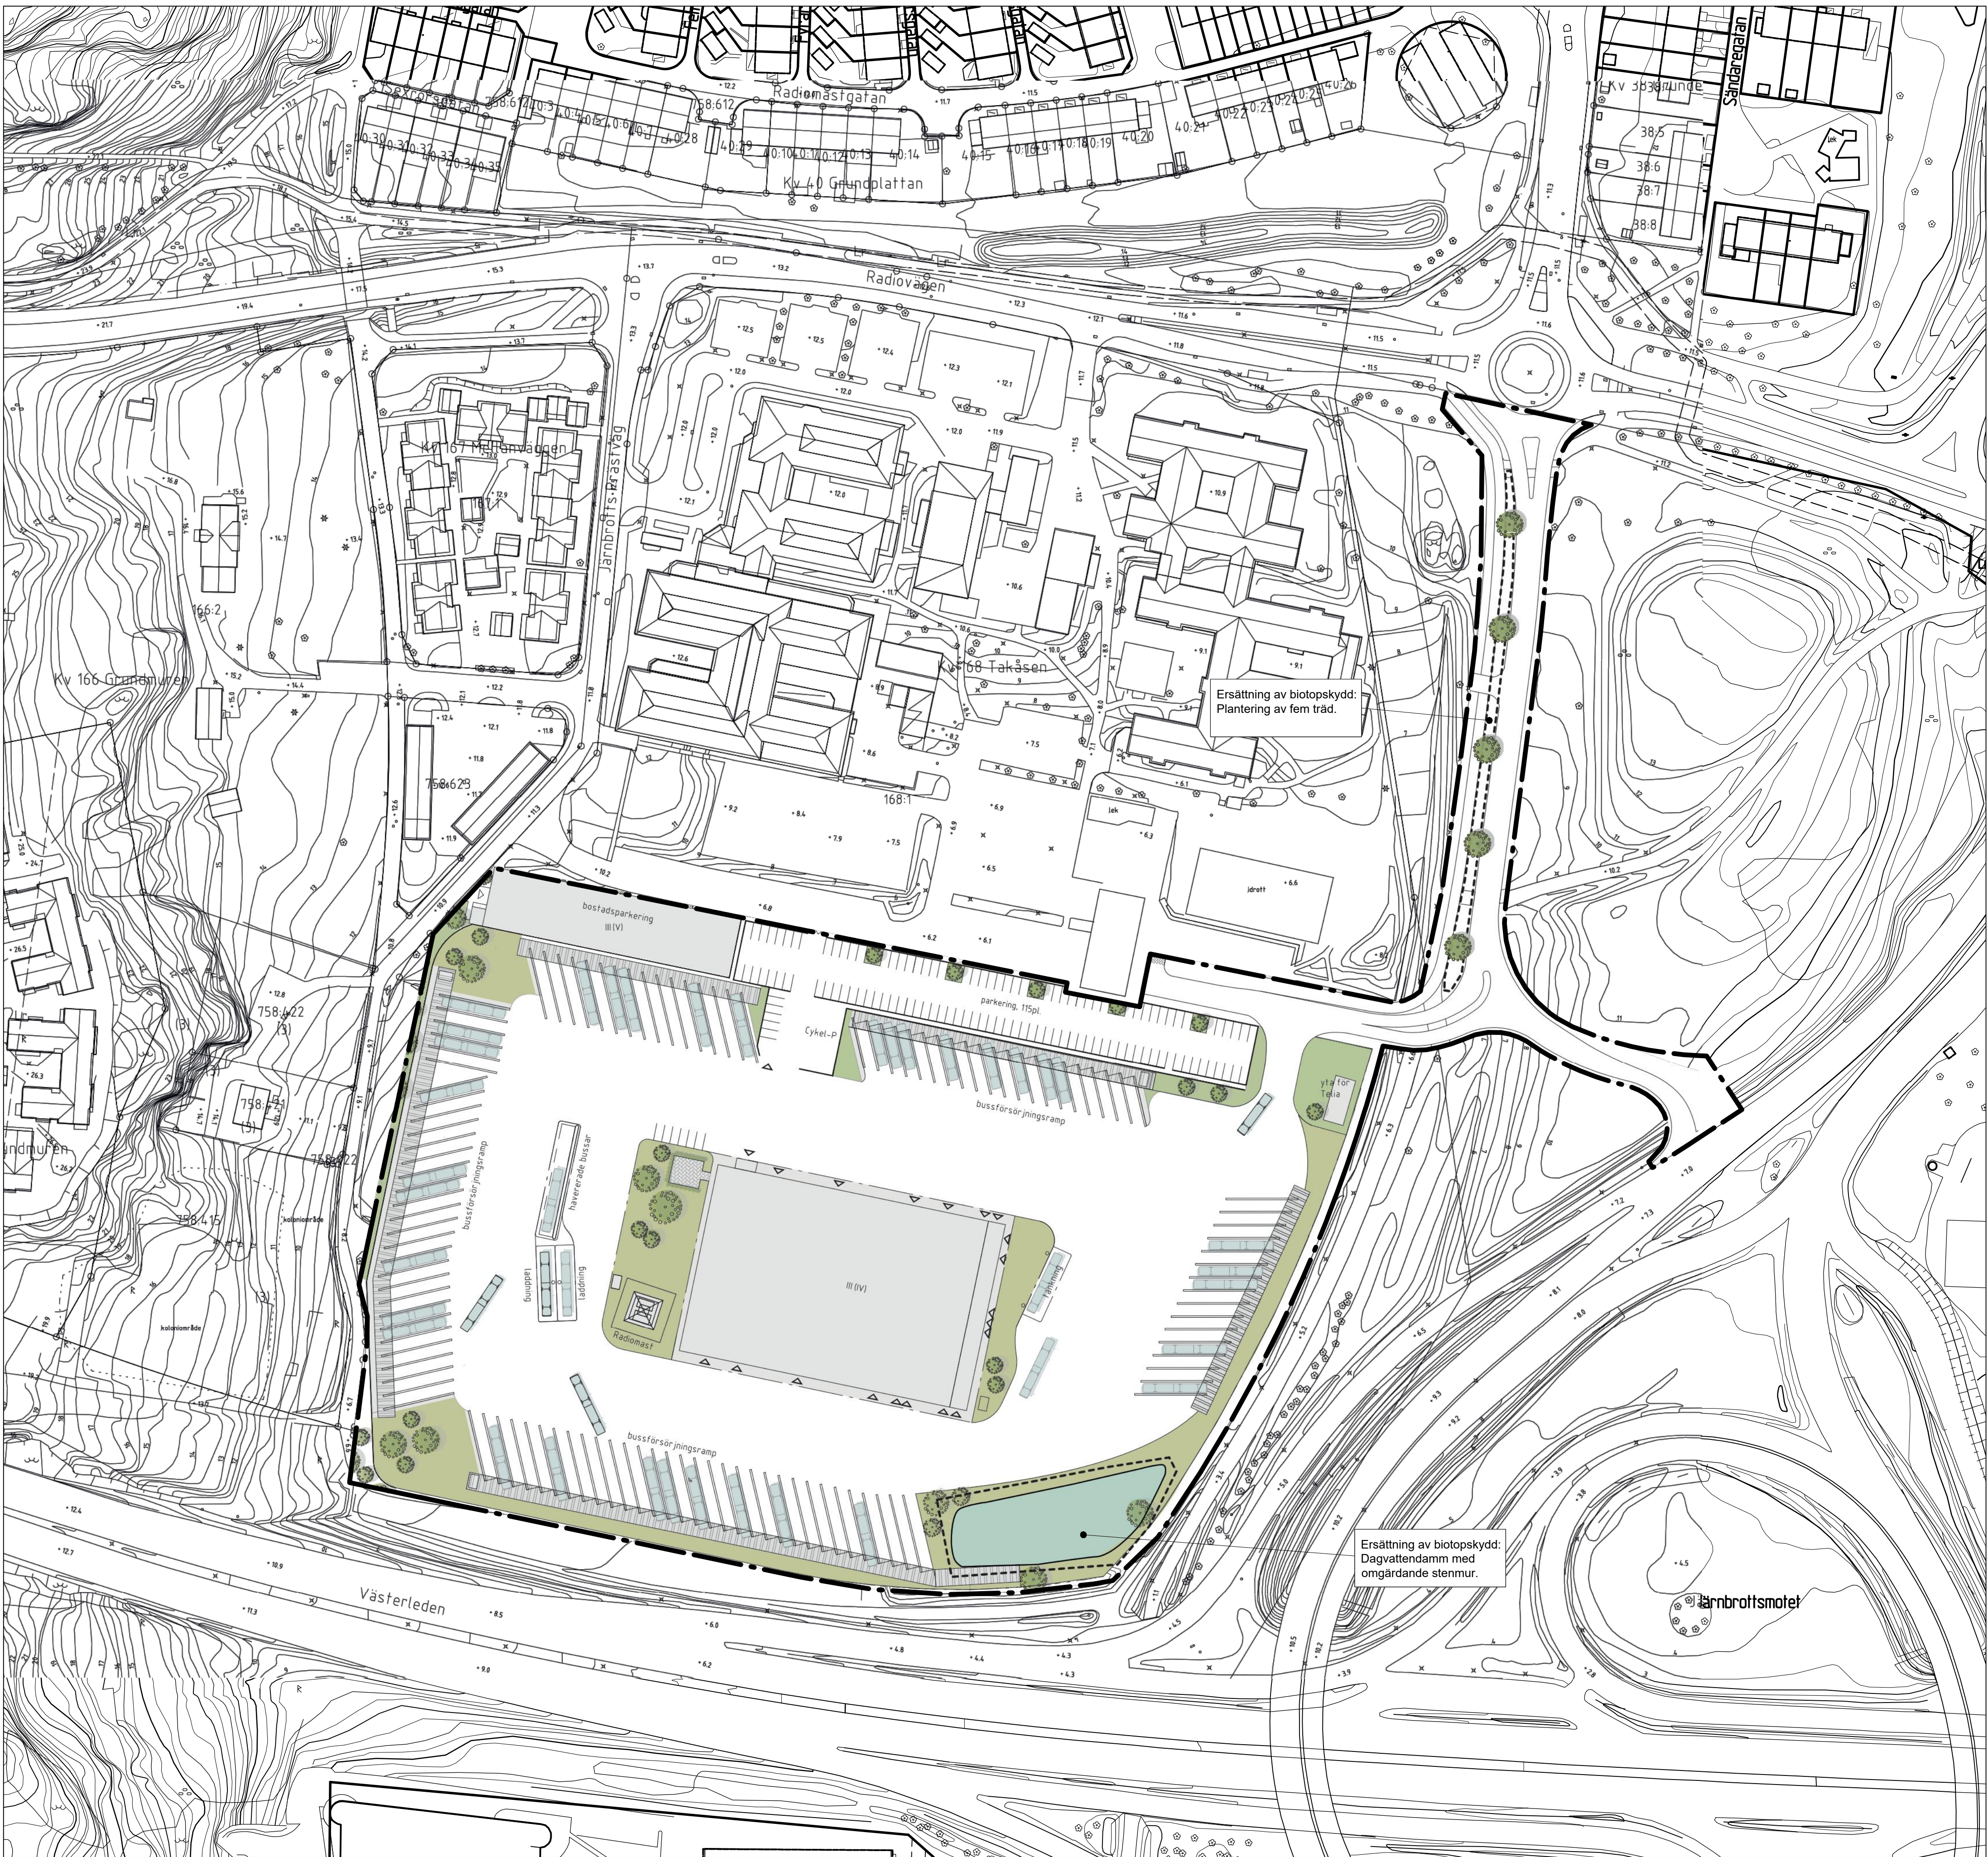

- BETECKNINGAR
- Planområdesgräns
 - Fastighetsgräns
 - Befintlig byggnad, fasadliv
 - Befintlig byggnad, takkontur
 - Föreslagen byggnad
 - Ersättning av biotopskydd, föreslagen dagvattendamm
 - Ersättning av biotopskydd, föreslagen stenmur

Göteborgs Stad
Stadsbyggnadskontoret

Detaljplan för stadsutveckling vid
Järnbrottsmotet, del 1, inom stadsdelen
Järnbrott i Göteborg

Göteborg 2019-11-26 Reviderat 2020-12-15

Mari Tastare
Planchef

Linnéa Ekström Finskud
Planarkitekt