
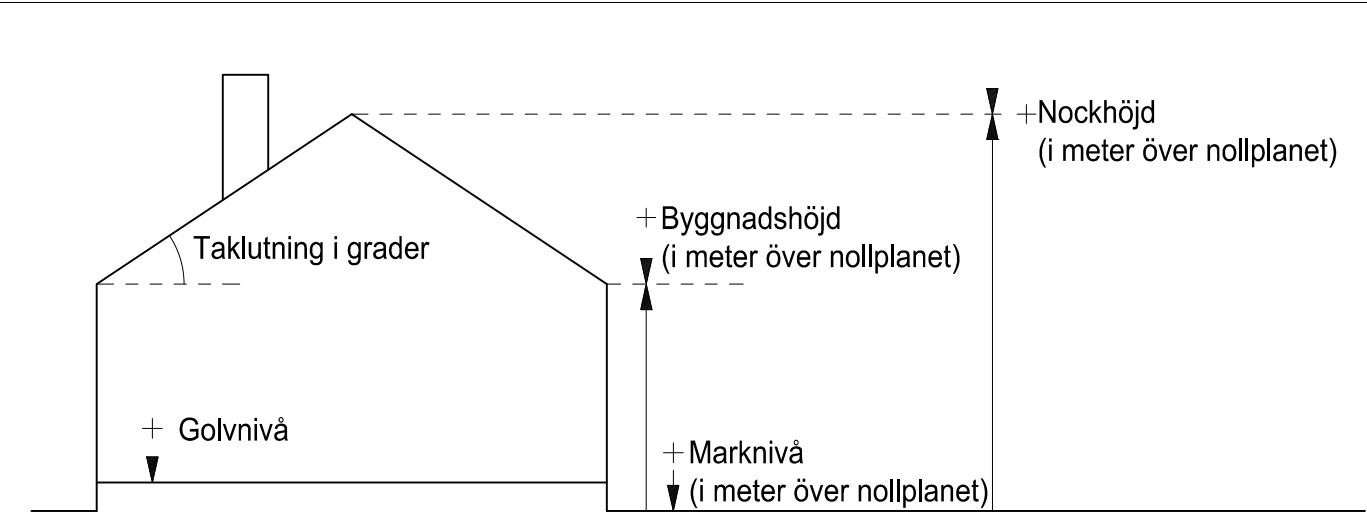


10 0 50 100m
Skala 1 :1000 A1 1:2000 A3

Cadritad av: Marica Johansson/Katarina Tellow

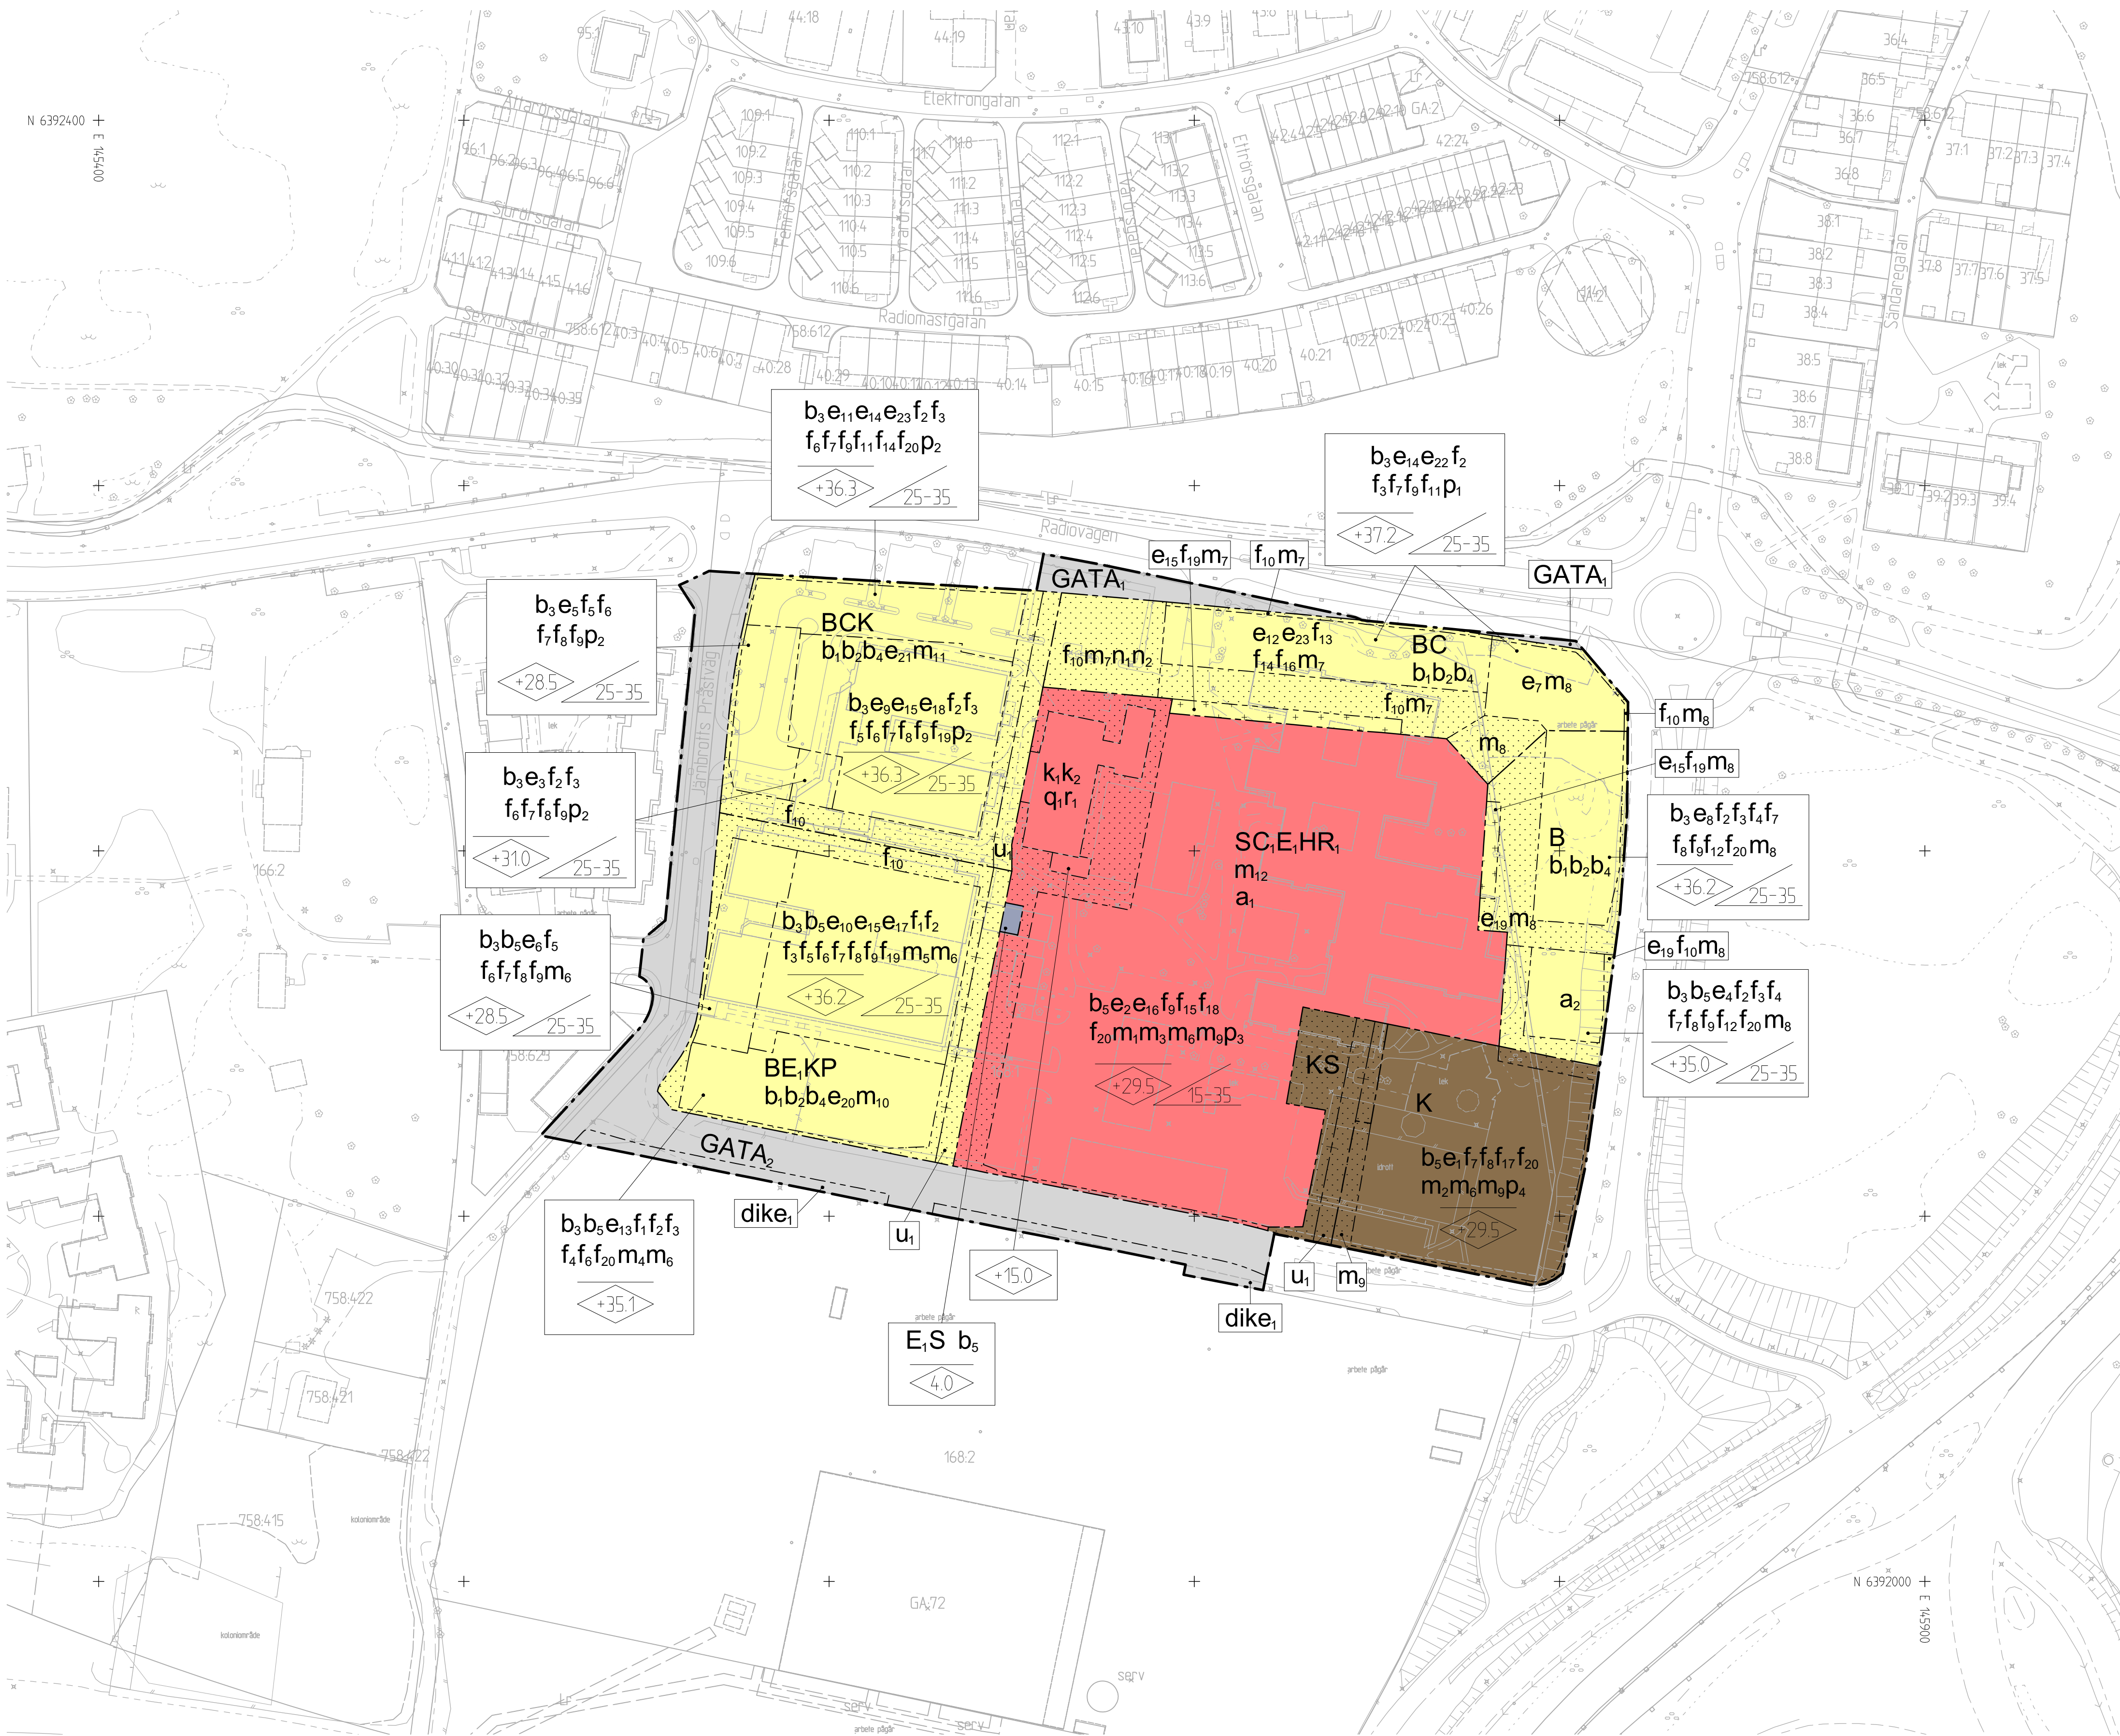

Principskiss över hur höjder och taklutning beräknas

GRANSKNINGSHANDLING

- Granskningshandlingarna består av:
 - plankarta med bestämmelser
 - planbeskrivning
 - illustrationsritning
- grundkarta
 - fastighetsförteckning
 - samrådsredogörelse

BESLUT (Plankarta,-bestämmelser)

Diarienummer SBF-2023-00074
Tidigare dnr. 0262/17 (t.o.m. 2022-12-31)
Planstart 2017-09-26
Antagande
Laga kraft

PLANHANDLINGAR

Plankarta med bestämmelser
Planbeskrivning

Detaljplanen är upprättad enligt PBL 2010:900 (SFS 2014:900), utökat planförfarande, Boverkets planbestämelsekatalog version 2018-08-01

GRUNDKARTAN

Grundkartan upprättad genom utdrag ur digitala primärkartans databas.
Referenssystem i plan/ höjd: SWEREF 99 12 00/ RH 2000

Beteckningar: enligt Lantmäteriets Handbok i mät- och kartfrågor (HMK-Ka) med de avvikelser som redovisats i beteckningarna.



Detaljplan för stadsutveckling vid Järnbrottsmotet, del 2, inom stadsdelen Järnbrott

Göteborg 2025-05-28

Hanna Cedergren Kaplan
Planchef

Sara Ekelund
Planarkitekt

