BETECKNINGAR

Planområdesgräns

Användningsgräns

Befintlig byggnad, takkontur resp. fasadliv

GRUNDKARTAN

Grundkartan upprättad genom utdrag ur digitala primärkartans databas.

Referenssystem i plan/ höjd: SWEREF99 12 00/ RH 2000

Geodataavdelningen 2019-05-08

Beteckningar: enligt Lantmäteriets Handbok i mät- och kartfrågor (HMK-Ka) med de avvikelser som redovisats i beteckningarna.

Andreas Johnsson
Avd.chef

Elisabeth Charléz

Göteborgs Stad
Stadsbyggnadskontoret

Detaljplan för GIBRALTARVALLEN

inom stadsdelen Johanneberg och Krokslätt i Göteborg

Göteborg 2020-02-07

Arvid Törnqvist
Planchef

Frida Kjäll
Planarkitekt

GRUNDKARTA 1/2 | 2 - 5541

10 0 50 100m

Skala 1:1000 (A1), 1:2000 (A3)

Cadritad av: Ami Theleskog

2 - 5541 st

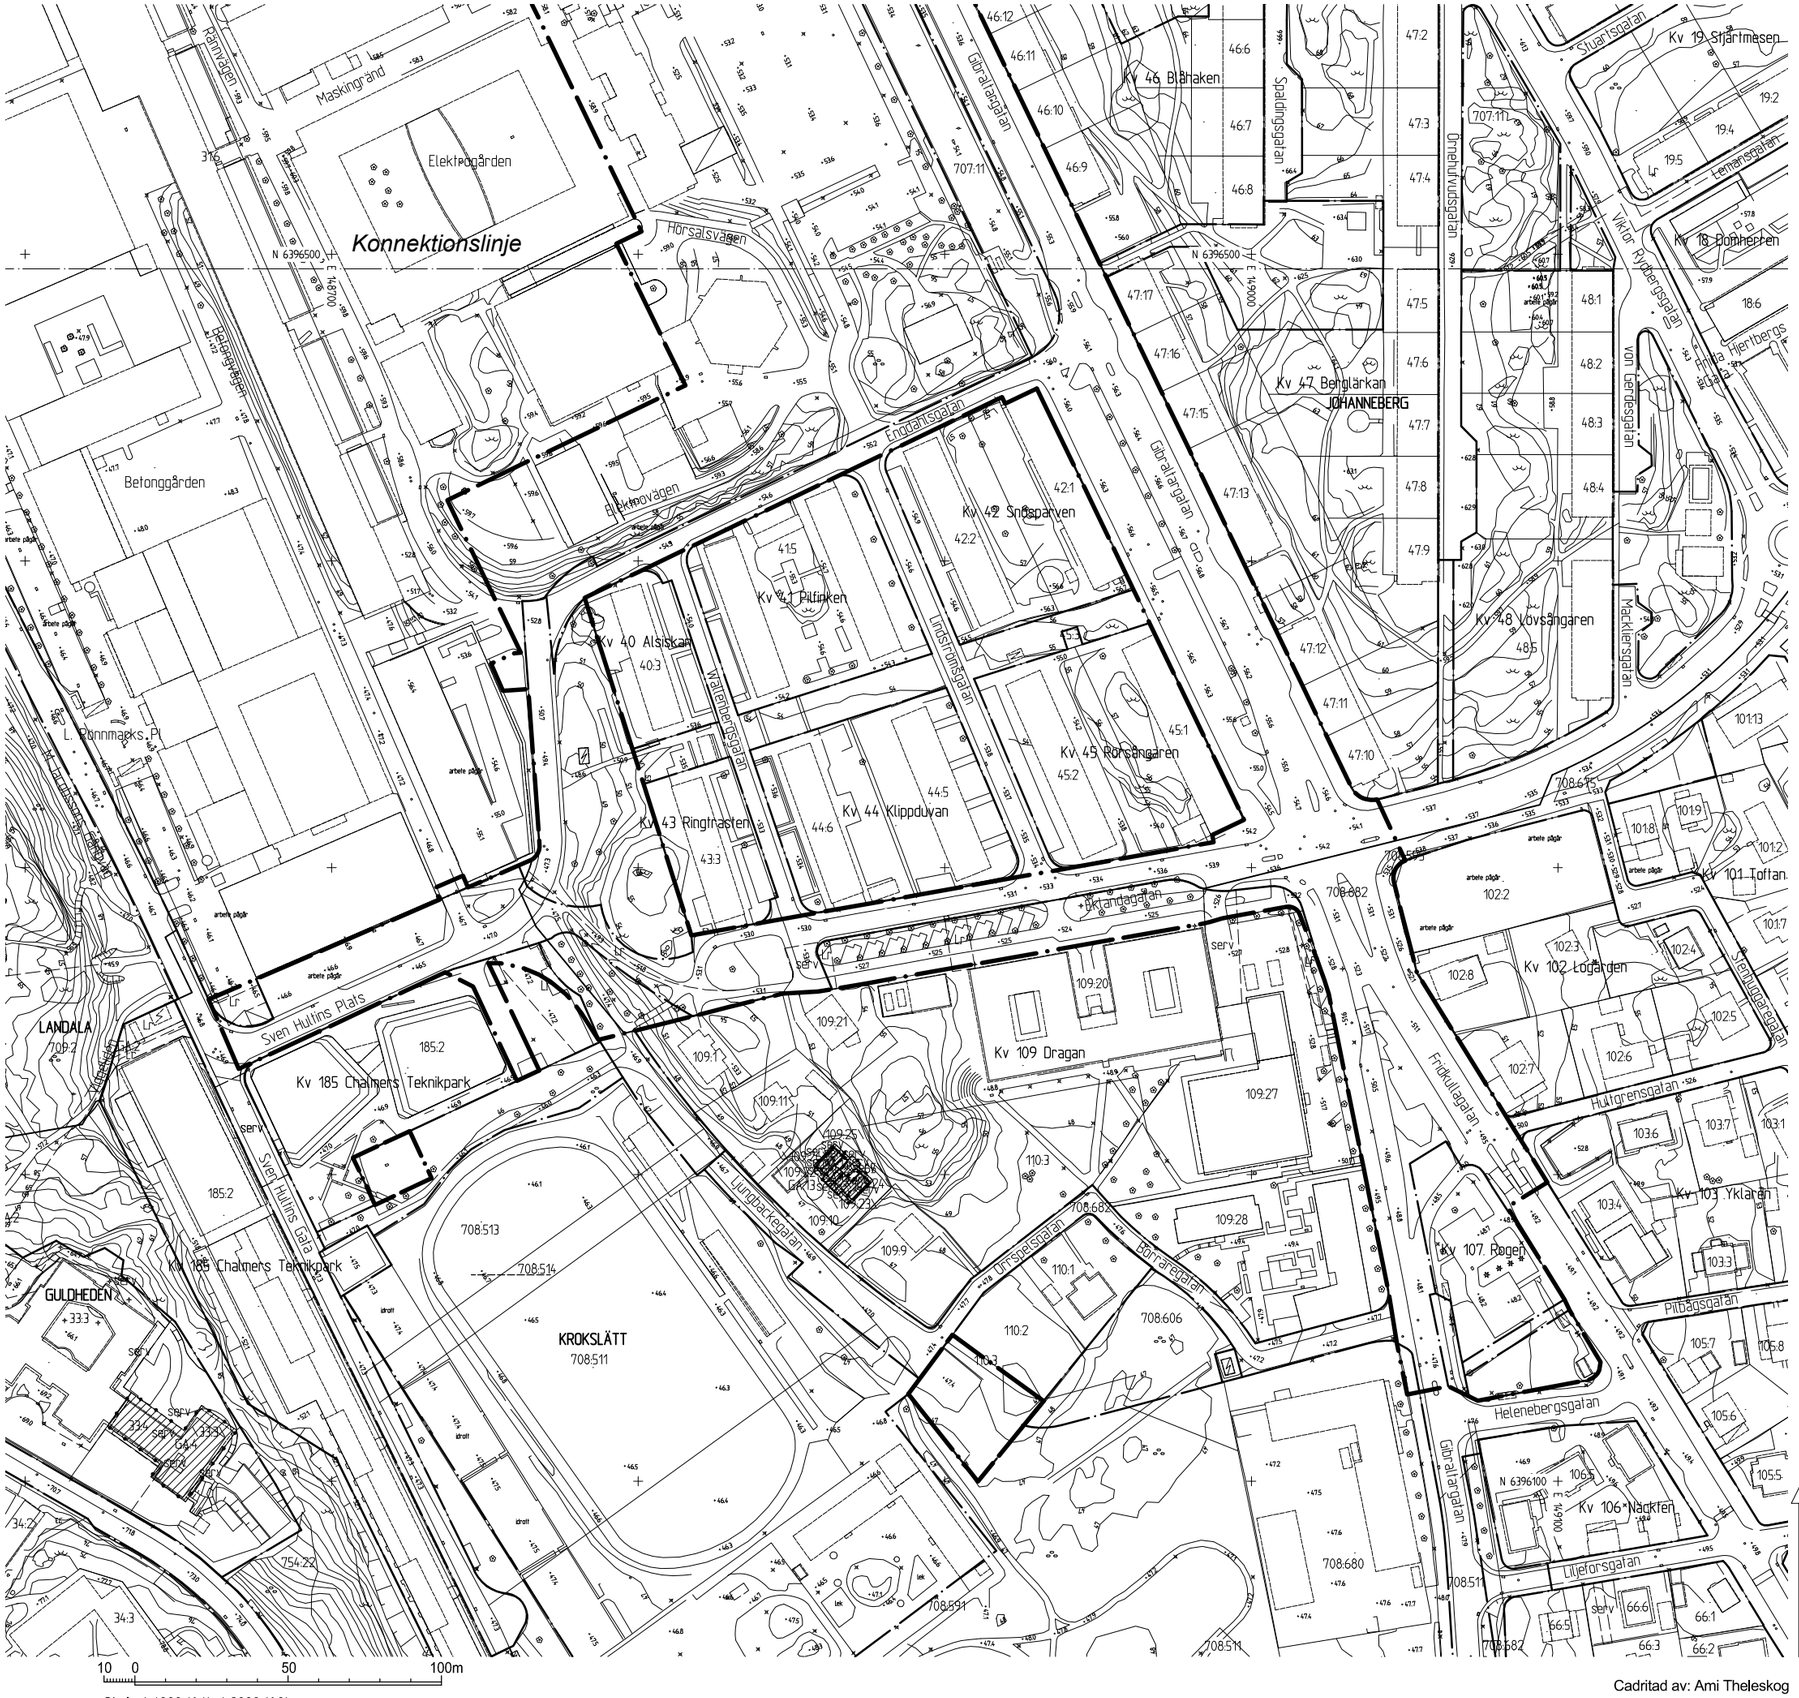

Skala 1:1000 (A1), 1:2000 (A3)

Cadritad av: Ami Theleskog

BETECKNINGAR

Planområdesgräns

Användningsgräns

Befintlig byggnad, takkontur resp. fasadliv

GRUNDKARTAN

Grundkartan upprättad genom utdrag ur digitala primärkartans databas.

Referenssystem i plan/ höjd: SWEREF99 12 00/ RH 2000

Geodataavdelningen 2019-05-08

Beteckningar: enligt Lantmäteriets Handbok i mät- och kartfrågor (HMK-Ka) med de avvikelser som redovisats i beteckningarna.

Andreas Johnsson
Avd.chef

Elisabeth Charléz

Göteborgs Stad
Stadsbyggnadskontoret

Detaljplan för GIBRALTARVALLEN

inom stadsdelen Johanneberg och Krokslätt i Göteborg

Göteborg 2020-02-07

Arvid Törnqvist
Planchef

Frida Kjäll
Planarkitekt

GRUNDKARTA 2/2 | 2 - 5541

2 - 5541 st