

Cadritad av: Nazdar Ghalali, White arkitekter AB

- SAMRÅDSHANDLING**
- Samrådshandlingarna består av:
 - illustrationsritning
 - grundkarta (preliminär)
 - planbeskrivning
 - fastighetsförteckning
 - kvalitetsprogram
 - samrådsakts

Göteborgs Stad
Stadsbyggnadskontoret


Detaljplan för
GIBRALTARVALLEN
inom stadsdelen Johanneberg
och Krokslätt i Göteborg

Göteborg 2015-08-18

Birgitta Lööf
Planchef

Hilda Hallén
Planhandläggare

XXXX
st

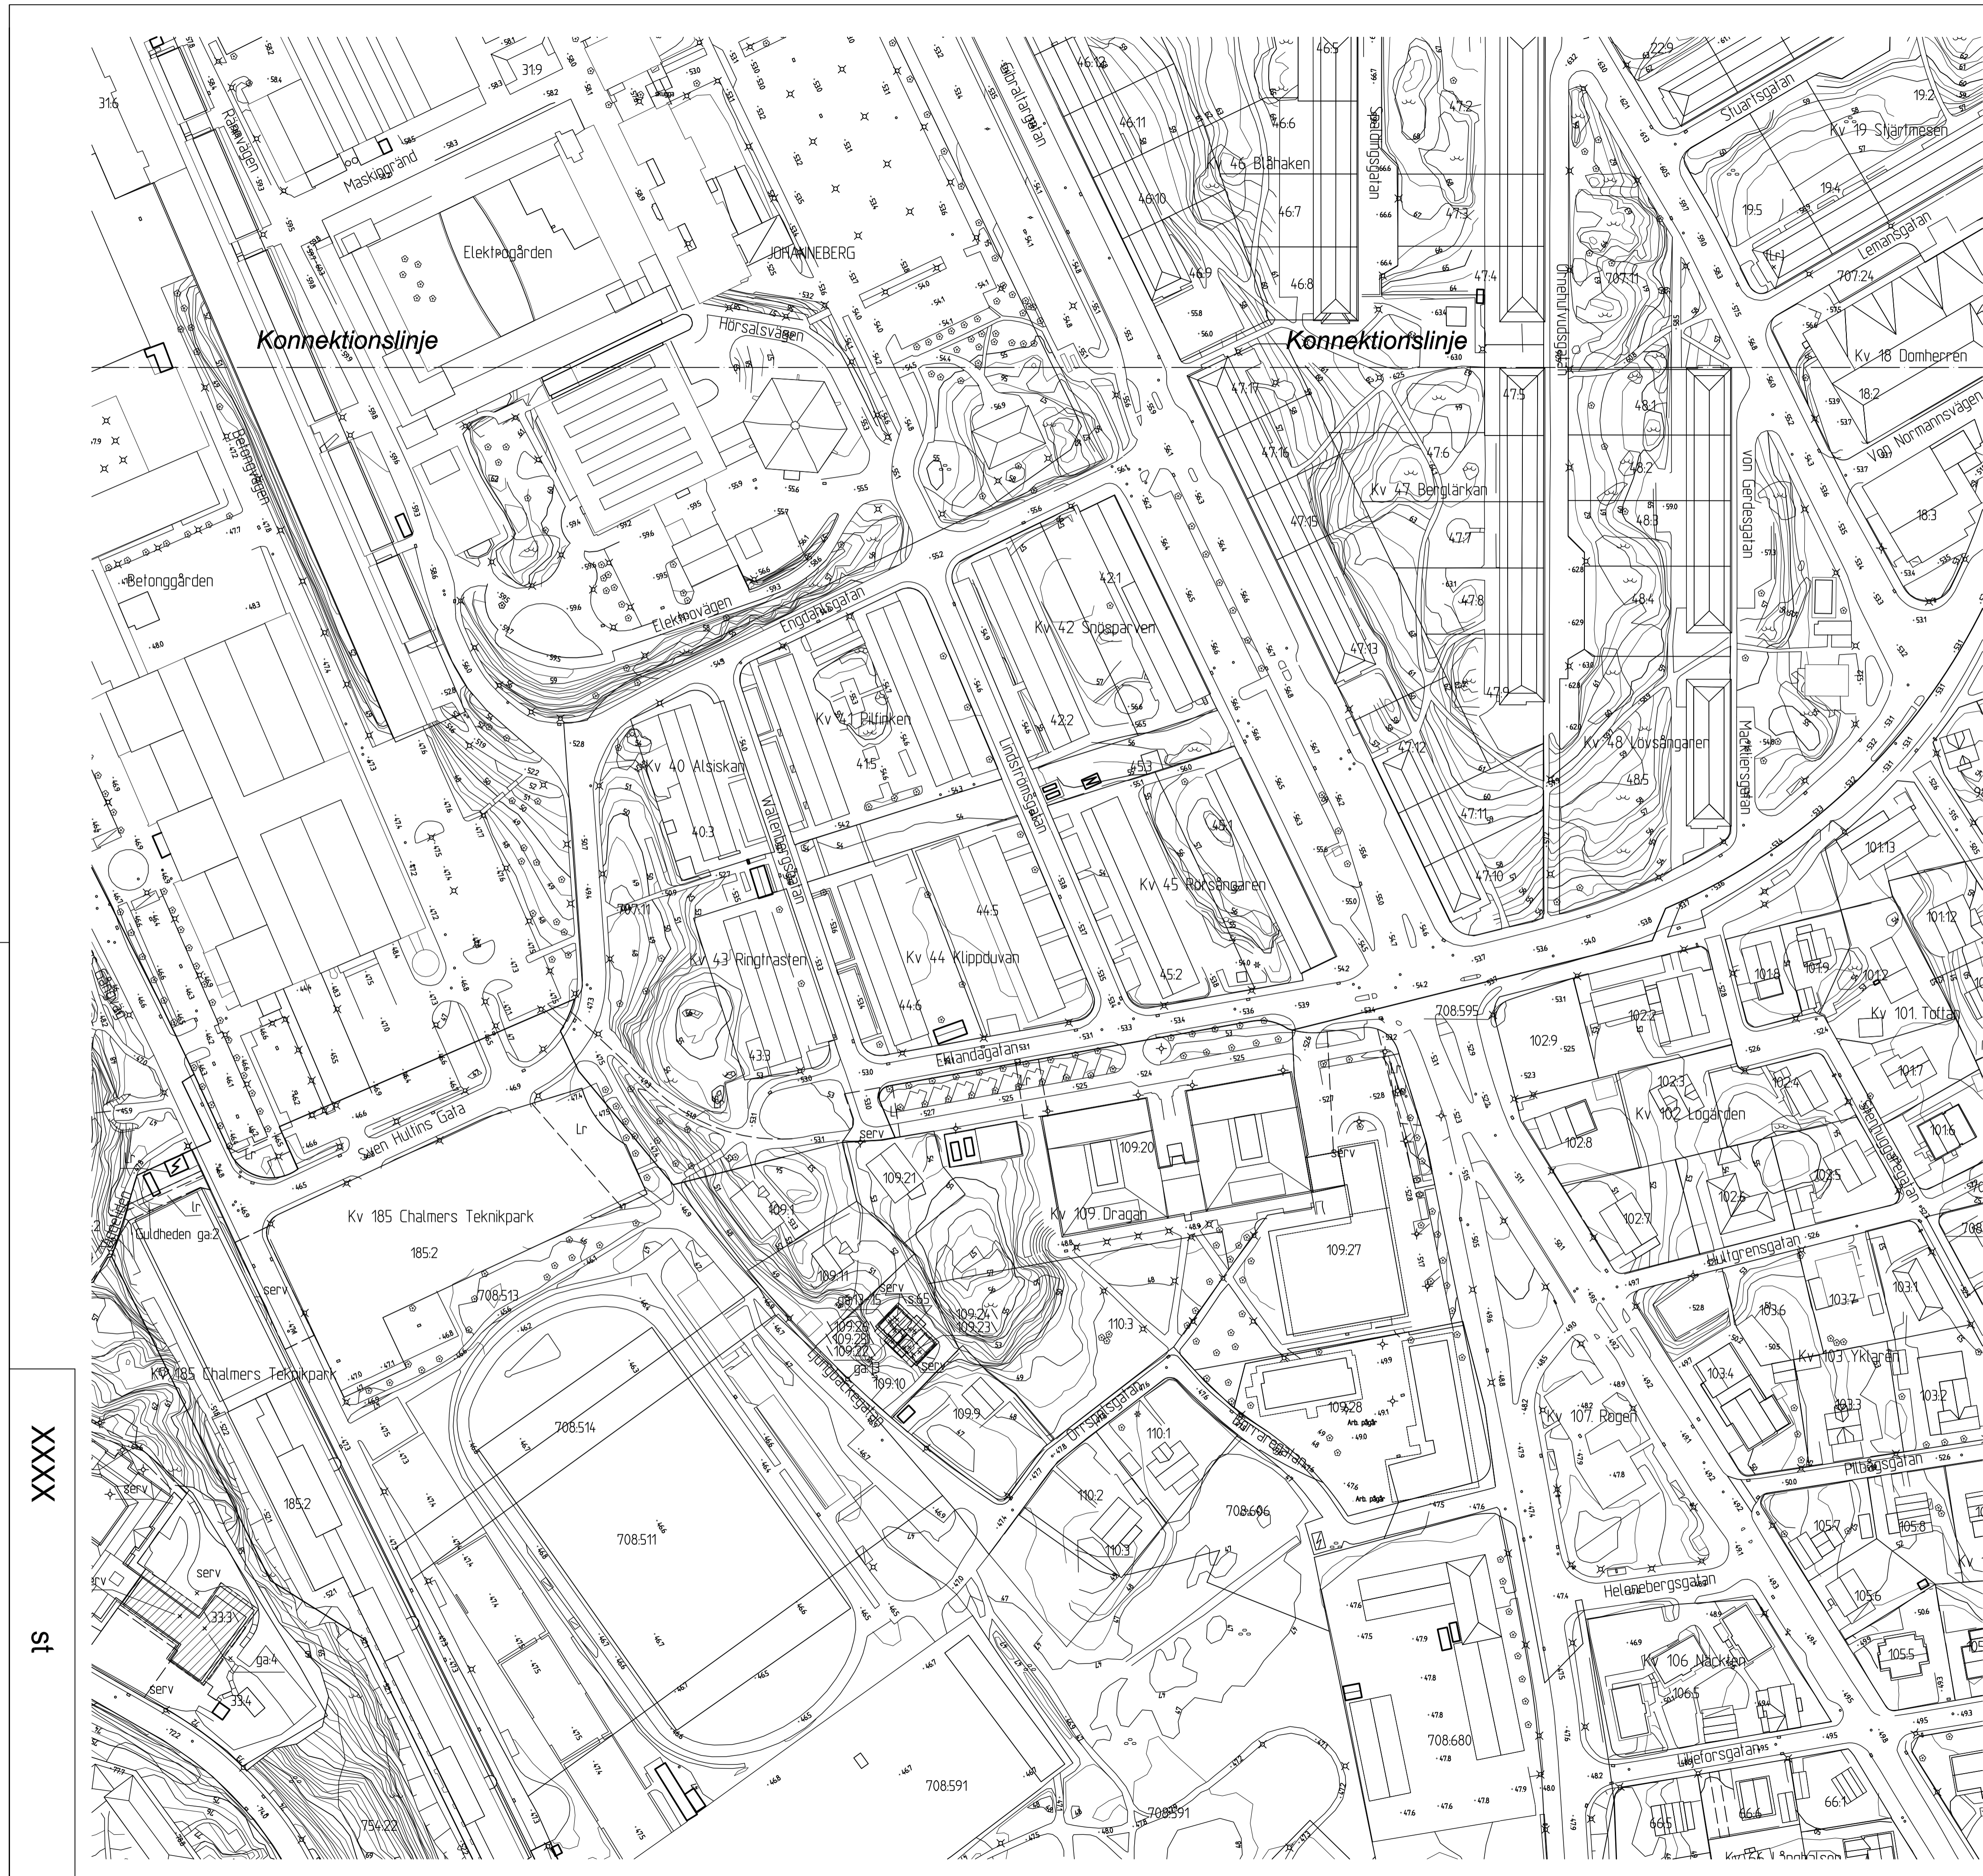


10 0 50 100 m

Skala 1:1000 (A1)

Cadritad av: Nazdar Ghalali, White arkitekter AB

SAMRÅDSHANDLING

- Samrådshandlingarna består av:
- plankarta med bestämmelser
 - planbeskrivning
 - kvalitetsprogram
 - illustrationsritning
 - grundkarta (preliminär)
 - fastighetsförteckning
 - samrådsrets

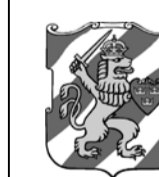

Göteborgs Stad
Stadsbyggnadskontoret

Detaljplan för
GIBRALTARVALLEN
inom stadsdelen Johanneberg
och Krokslätt i Göteborg

Göteborg 2015-08-18

Birgitta Lööf
Planchef

Hilda Hallén
Planhandläggare

GRUNDKARTA 2

Fila **XXXX**

XXXX
st